



COMUNE DI CAMPI BIENZIO

(Città Metropolitana di Firenze)

PROGETTO ESECUTIVO INERENTE I LAVORI DI RESTAURO DEL PALAZZO PRETORIO E LOCALI CONNESSI DA DESTINARE A UFFICI COMUNALI



Responsabile unico del procedimento: *Arch. Mario Berni*

Progettista opere architettoniche ed impiantistiche: *Arch. Leonardo Biagi*

Collaboratore progettazione opere impiantistiche: *Ing. Antonio Pagano*

ELABORATO

1.3

OGGETTO

IMPIANTO DI CLIMATIZZAZIONE

SCALA

1:100

DATA


Dicembre 2021

Comune di Campi Bisenzio - 5° Settore " Servizi Tecnici / Valorizzazione del Territorio"


Via Pier Paolo Pasolini, 18 - 50013 - Campi Bisenzio (FI)

Tel. 055 8959223 - fax 055 8959228 - PEC: comune.campi-bisenzio@postacert.toscana.it

STATO DI PROGETTO - PIANO TERRA SCALA 1:100

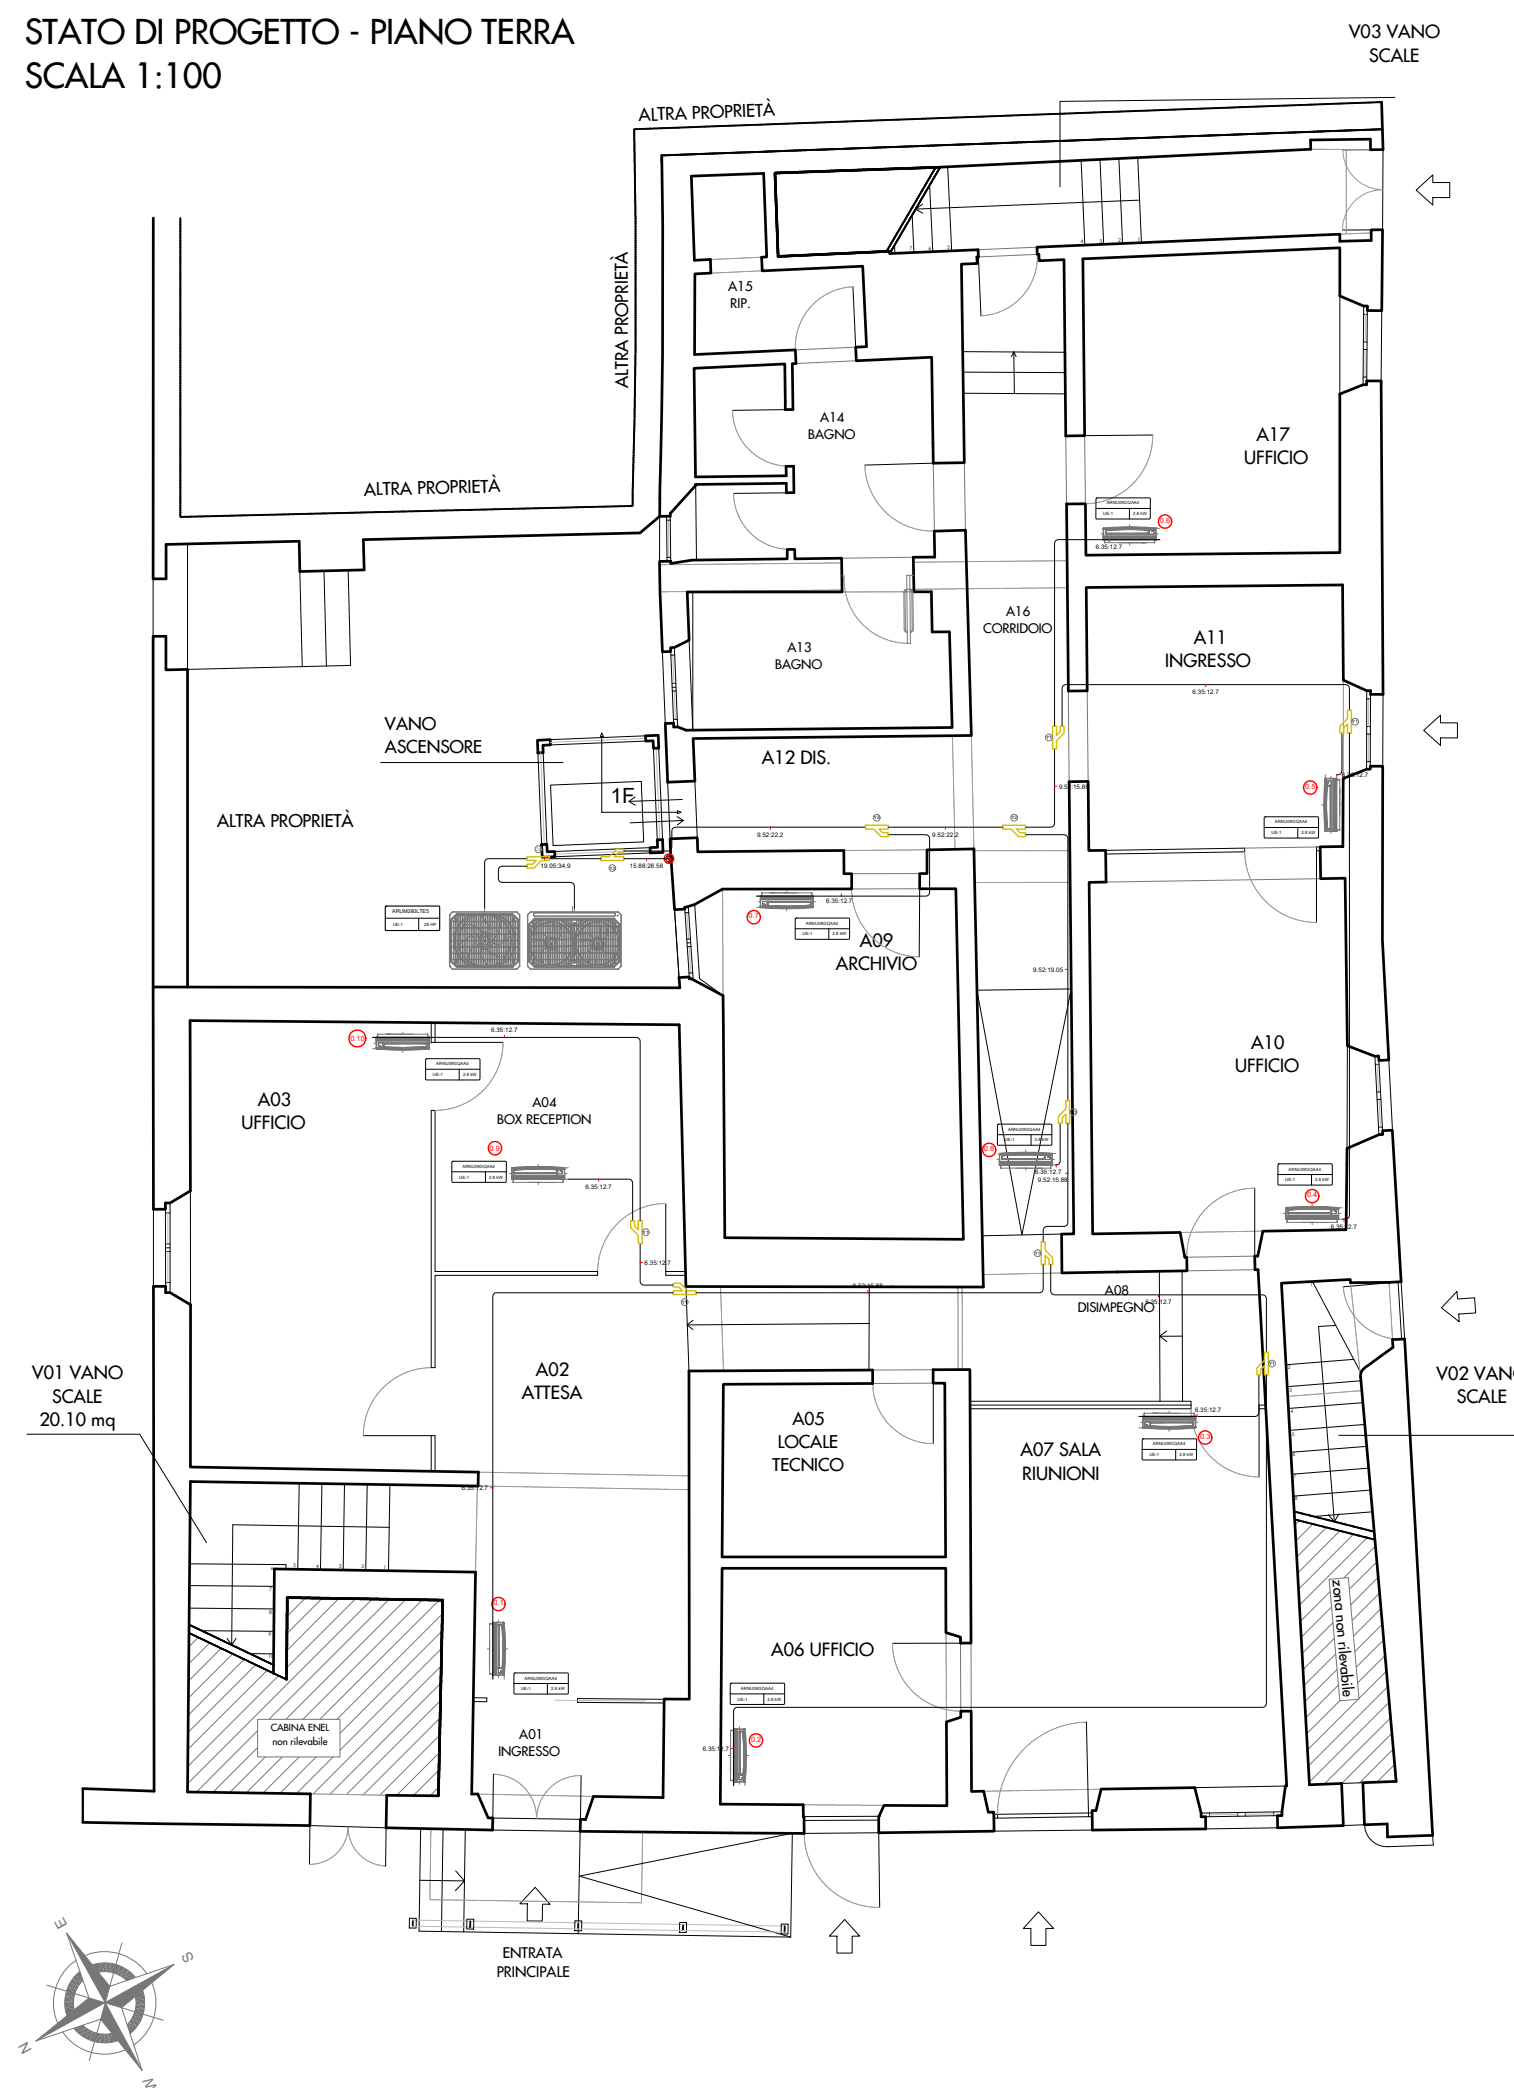

STATO DI PROGETTO - PIANO PRIMO SCALA 1:100

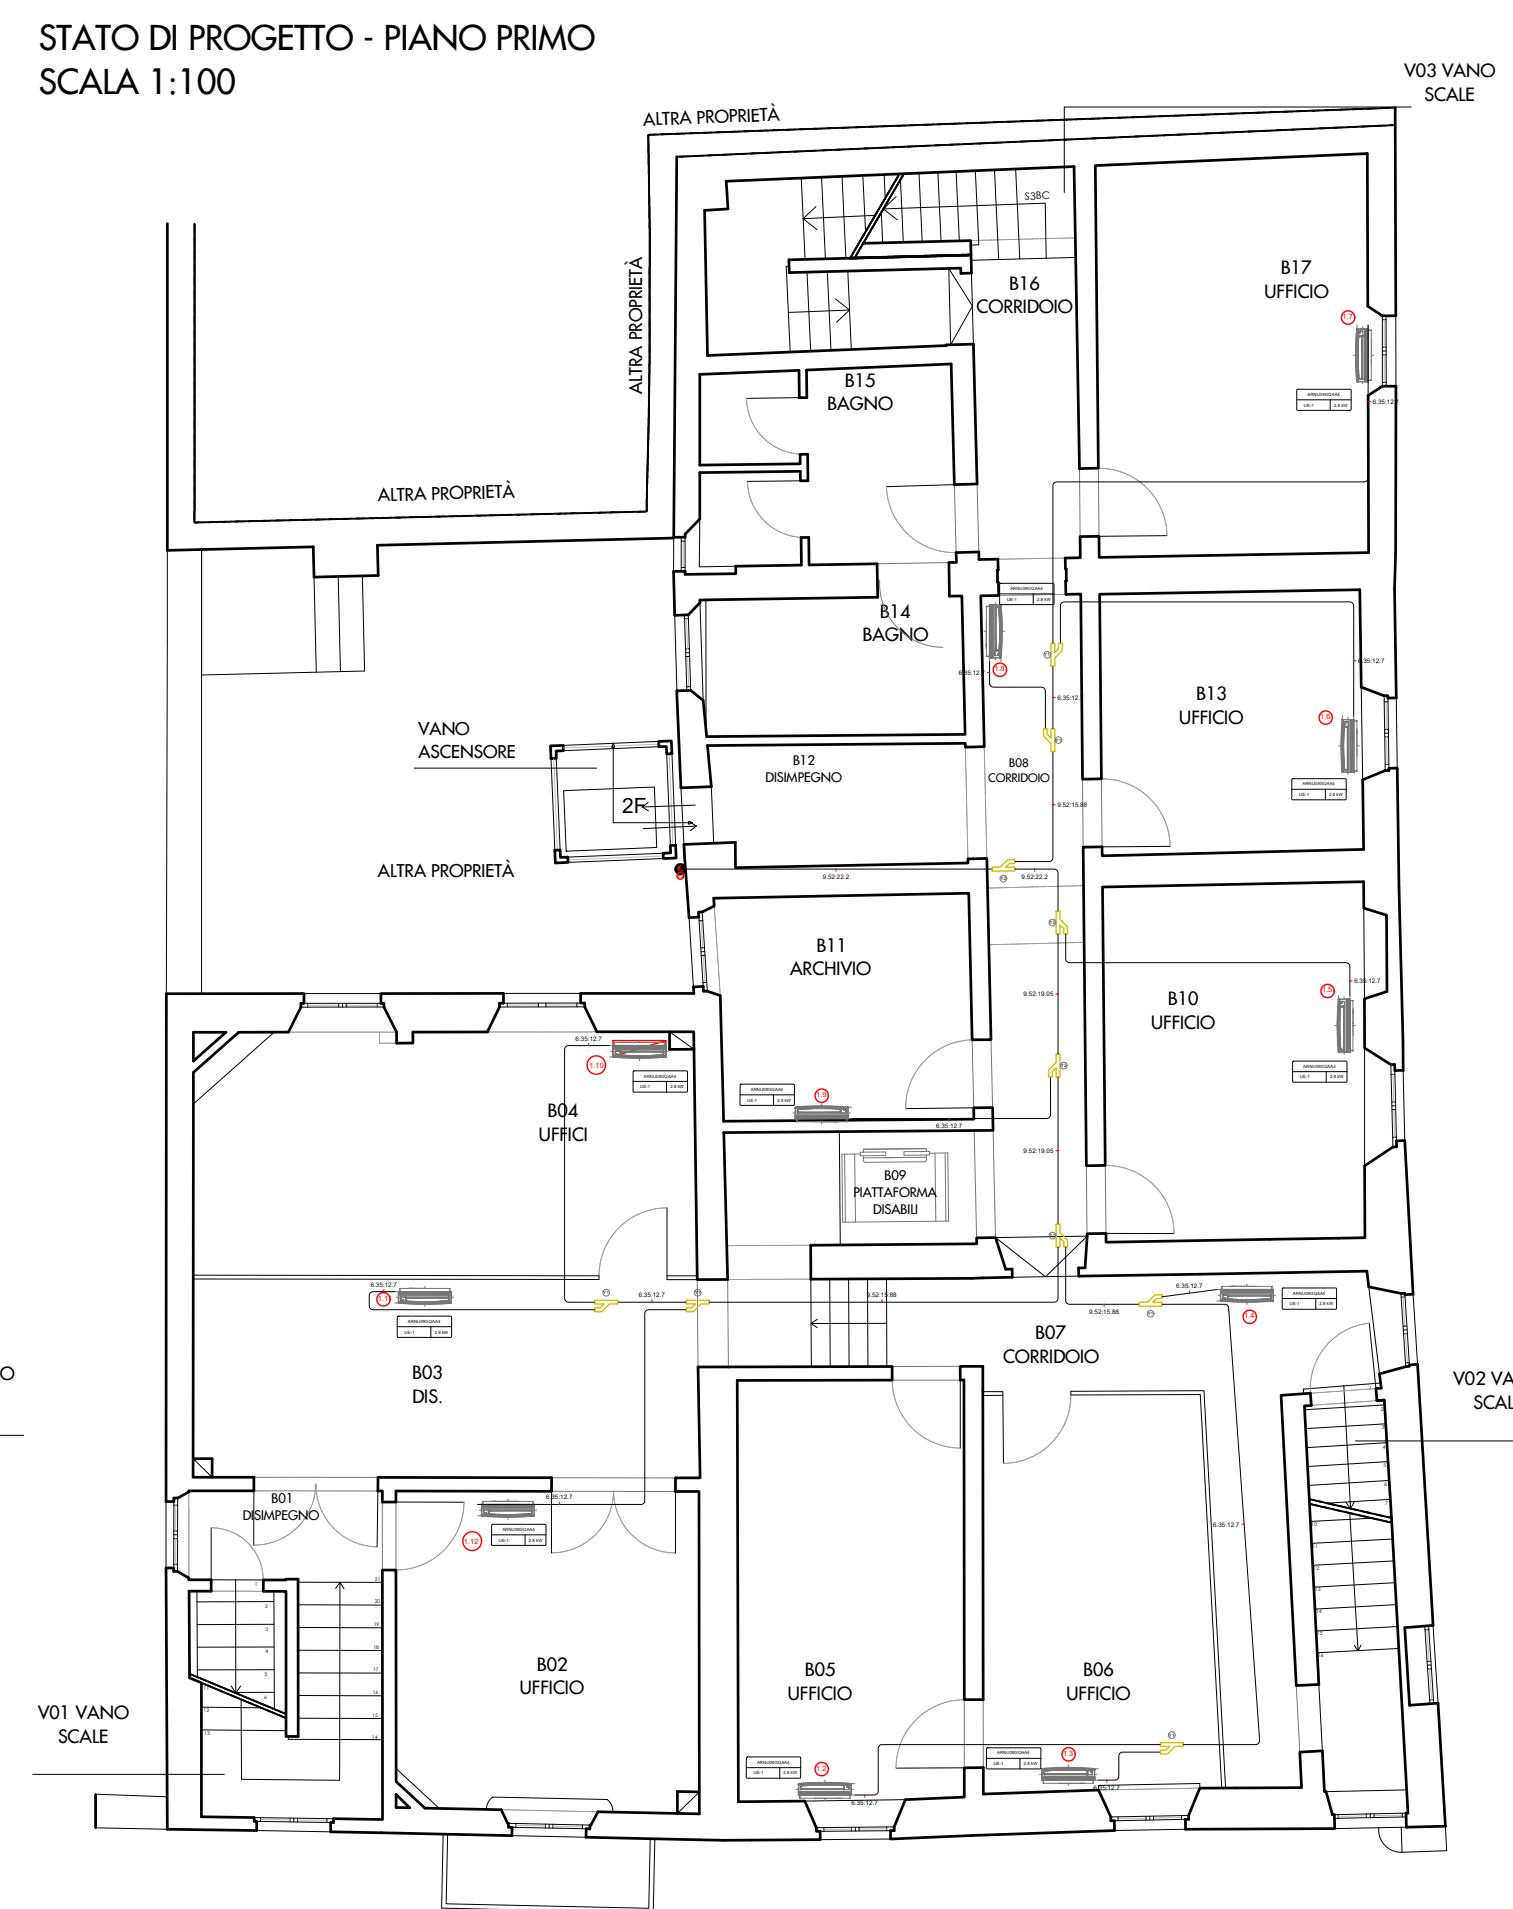

STATO DI PROGETTO - PIANO SECONDO SCALA 1:100

