


PIANO AMMEZZATO

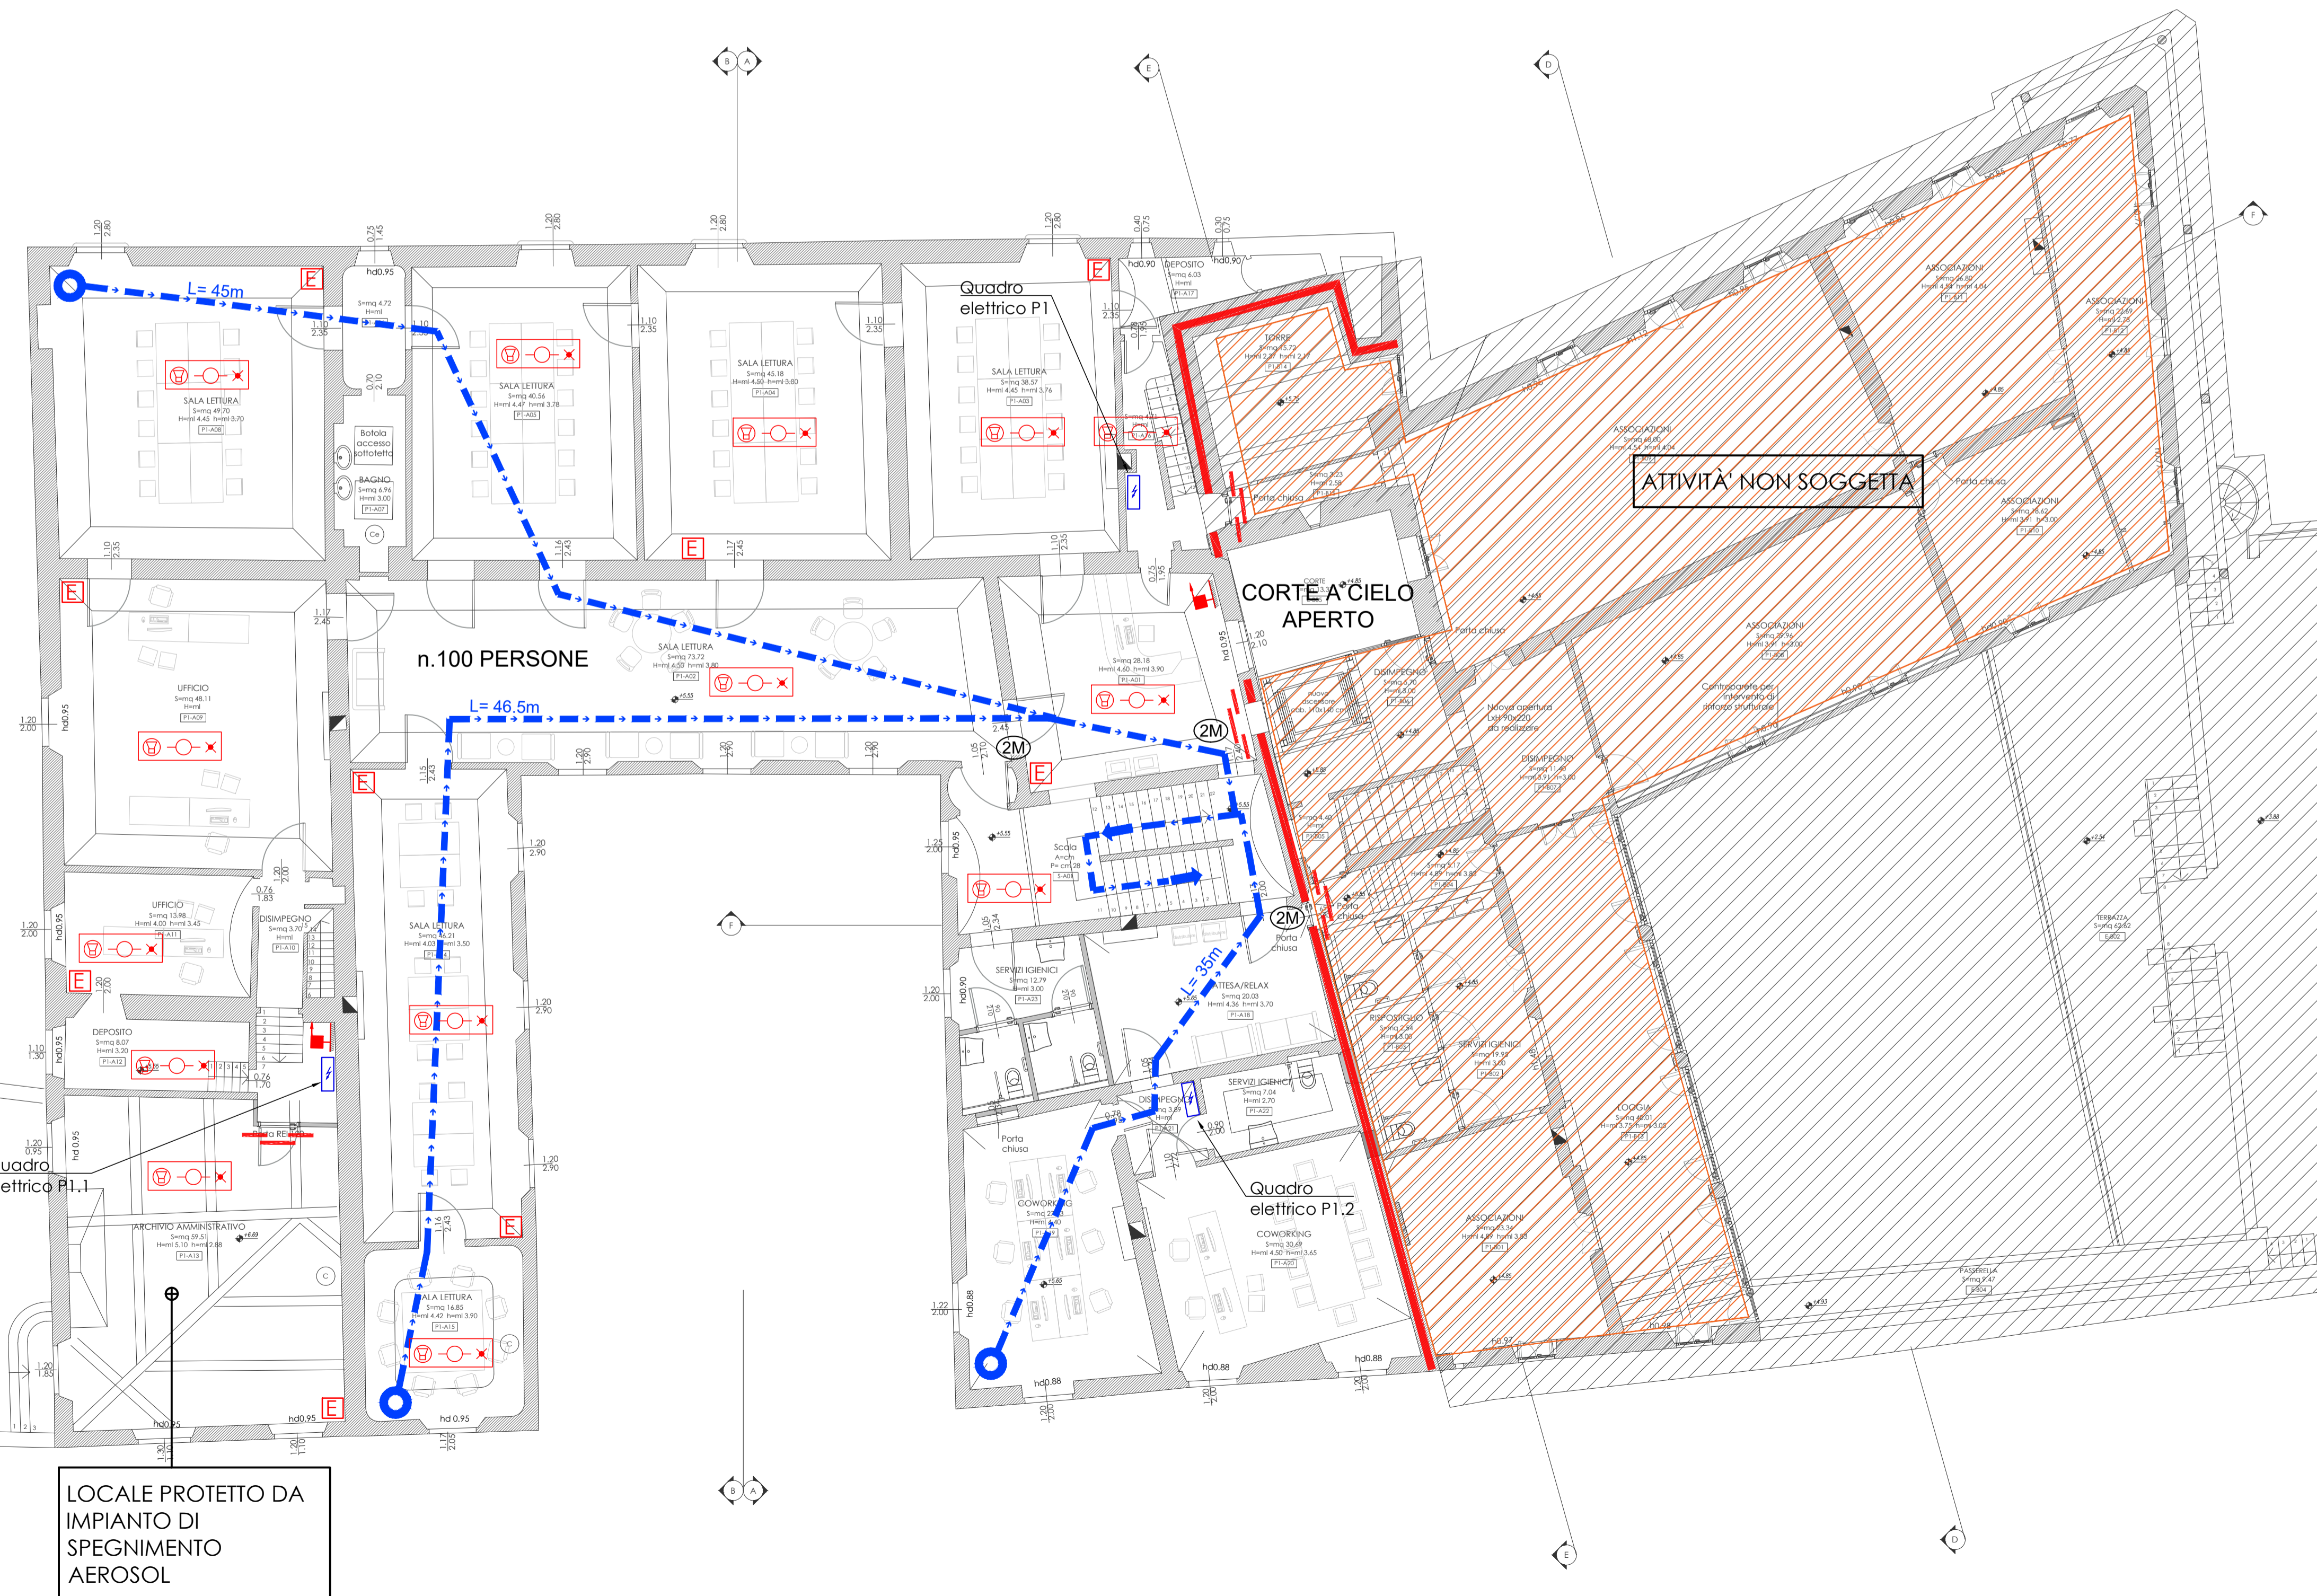

LOCALE PROTETTO DA IMPIANTO DI SPEGNIMENTO AEROSOL

LEGENDA	
PARETI REI	
	Pareti REI 120
PORTE REI	
	Porte EI 120
VIE DI ESODO	
	Via di uscita verso il basso
	Via di uscita verso l'alto
	Via di uscita orizzontali
	Via di esodo
	Numero moduli vie di esodo
	Idrante sottosuolo UNI70
	Attacco motopompa singolo
	Attacco motopompa doppio
	Percorso di accesso ed accostamento automezzo vvf (per le caratteristiche rif. relazione tecnica)
MEZZI E IMP. DI ESTINZIONE INCENDI	
	Naspi UNI25
	Estintore 6kg di capacità non inferiore a 34A 233BC
	Estintore CO2 di carica non inferiore a 5kg
RIVELAZIONE INCENDIO E ILLUMINAZIONE DI SICUREZZA	
	Centrale analogica rilevazione incendio
	Rilevatore ottico analogico indirizzato
	Lampada di emergenza
	Pulsante indirizzato manuale a rottura vetro
	Pannello ottico-acustico con led ad alta efficienza
	Pannello ripetizione allarme incendio
DIFFUSIONE SONORA EVAC	
	Centrale diffusione sonora per evacuazione
	Diffusore acustico mono o bi-direzionale
	Postazione microfonica da tavolo per evacuazione

Finanziato dall'Unione europea NextGenerationEU

PIANO NAZIONALE DI RIPRESA E RESILIENZA MISSIONE 5: INCLUSIONE E COESIONE Componente 2 - Infrastrutture sociali, famiglie, comunità e terzo settore Investimento 2.2: Piani Urbani Integrati



COMUNE DI CAMPI BISENZIO Città Metropolitana di Firenze

RIQUALIFICAZIONE PARCO E VILLA RUCELLAI PARTE SETTECENTESCA CON ANNESSI E MASTERPLAN DELLA CITADELLA DELLA CULTURA

PROGETTO DI FATIBILITÀ TECNICA ED ECONOMICA "RAFFORZATA"

C.U.P. C87B22000130005

RUP: Arch. Letizia Nieri

progetto architettonico e coordinamento: Prof. Arch. Fabio Capanni via del Romito, 2 - Firenze

progetto strutturale coordinamento sicurezza in fase di progettazione prestazioni energetiche-acustiche: VV. FF. GPA s.r.l. - via Leone X, 13 - Firenze Ing. Giovanni Cardinale (responsabile) Ing. Valentina Cardinale Ing. Simone Tognaccini Geom. Stefano Battagli

progetto impianti: Ing. Andrea Giunti via dei Glicini, 40 - Greve in Chianti (FI)

collaboratori: Arch. Daniele Vanni Giulia Viciani

consulente per restauro opere pittoriche e architettoniche: Dott. Daniele Casavecchi Restauratore/Conservatore Beni Culturali

PIANTA PIANO AMMEZZATO E PRIMO - Valutazione Progetto VVF ai sensi dell'art.3 del D.P.R. 01/08/2011 N°151

Elaborato

P.VF.03

Maggio 2023

scala 1:100

Rev_02