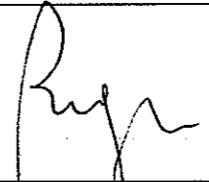



REALIZZAZIONE DI UN MAGAZZINO A DESTINAZIONE COMMERCIALE

| | | | |
|------------|-------------------------------|---------|------------|
| Comune | CAMPI BISENZIO | | |
| Ubicazione | VIA BARBERINESE, 311 | | |
| Proprietà | RUGI FABIO | | |
| Elaborato | STATO DI PROGETTO | | TAVOLA NR. |
| | DEROGA art. 42 Comma 5 | | 12 |
| DATA : | FEBBRAIO 2019 | SCALA : | 1:300/100 |

| | | | |
|----------------|---|----------------|---|
| IL COMMITTENTE |  | IL PROGETTISTA |  |
|----------------|---|----------------|---|

PROGETTISTA
Geom. Alberto Vinattieri
Via Farinata degli Uberti 2,
Firenze


COLLABORATORE
Geom. Stefano Degli Innocenti

Reg. N. 42153 del 8/8/2018
 integrazioni presentate il 4/2/2018
 PROT 6984

Via Farinata degli Uberti 2,
50125 - Firenze
tel. 055 2207242 - 3356141417
fax. 055 2304743
e-mail alberto@vinattieri.fi.it

REVISIONI

O DI PROGETTO - PLANIMETRIA GENERALE

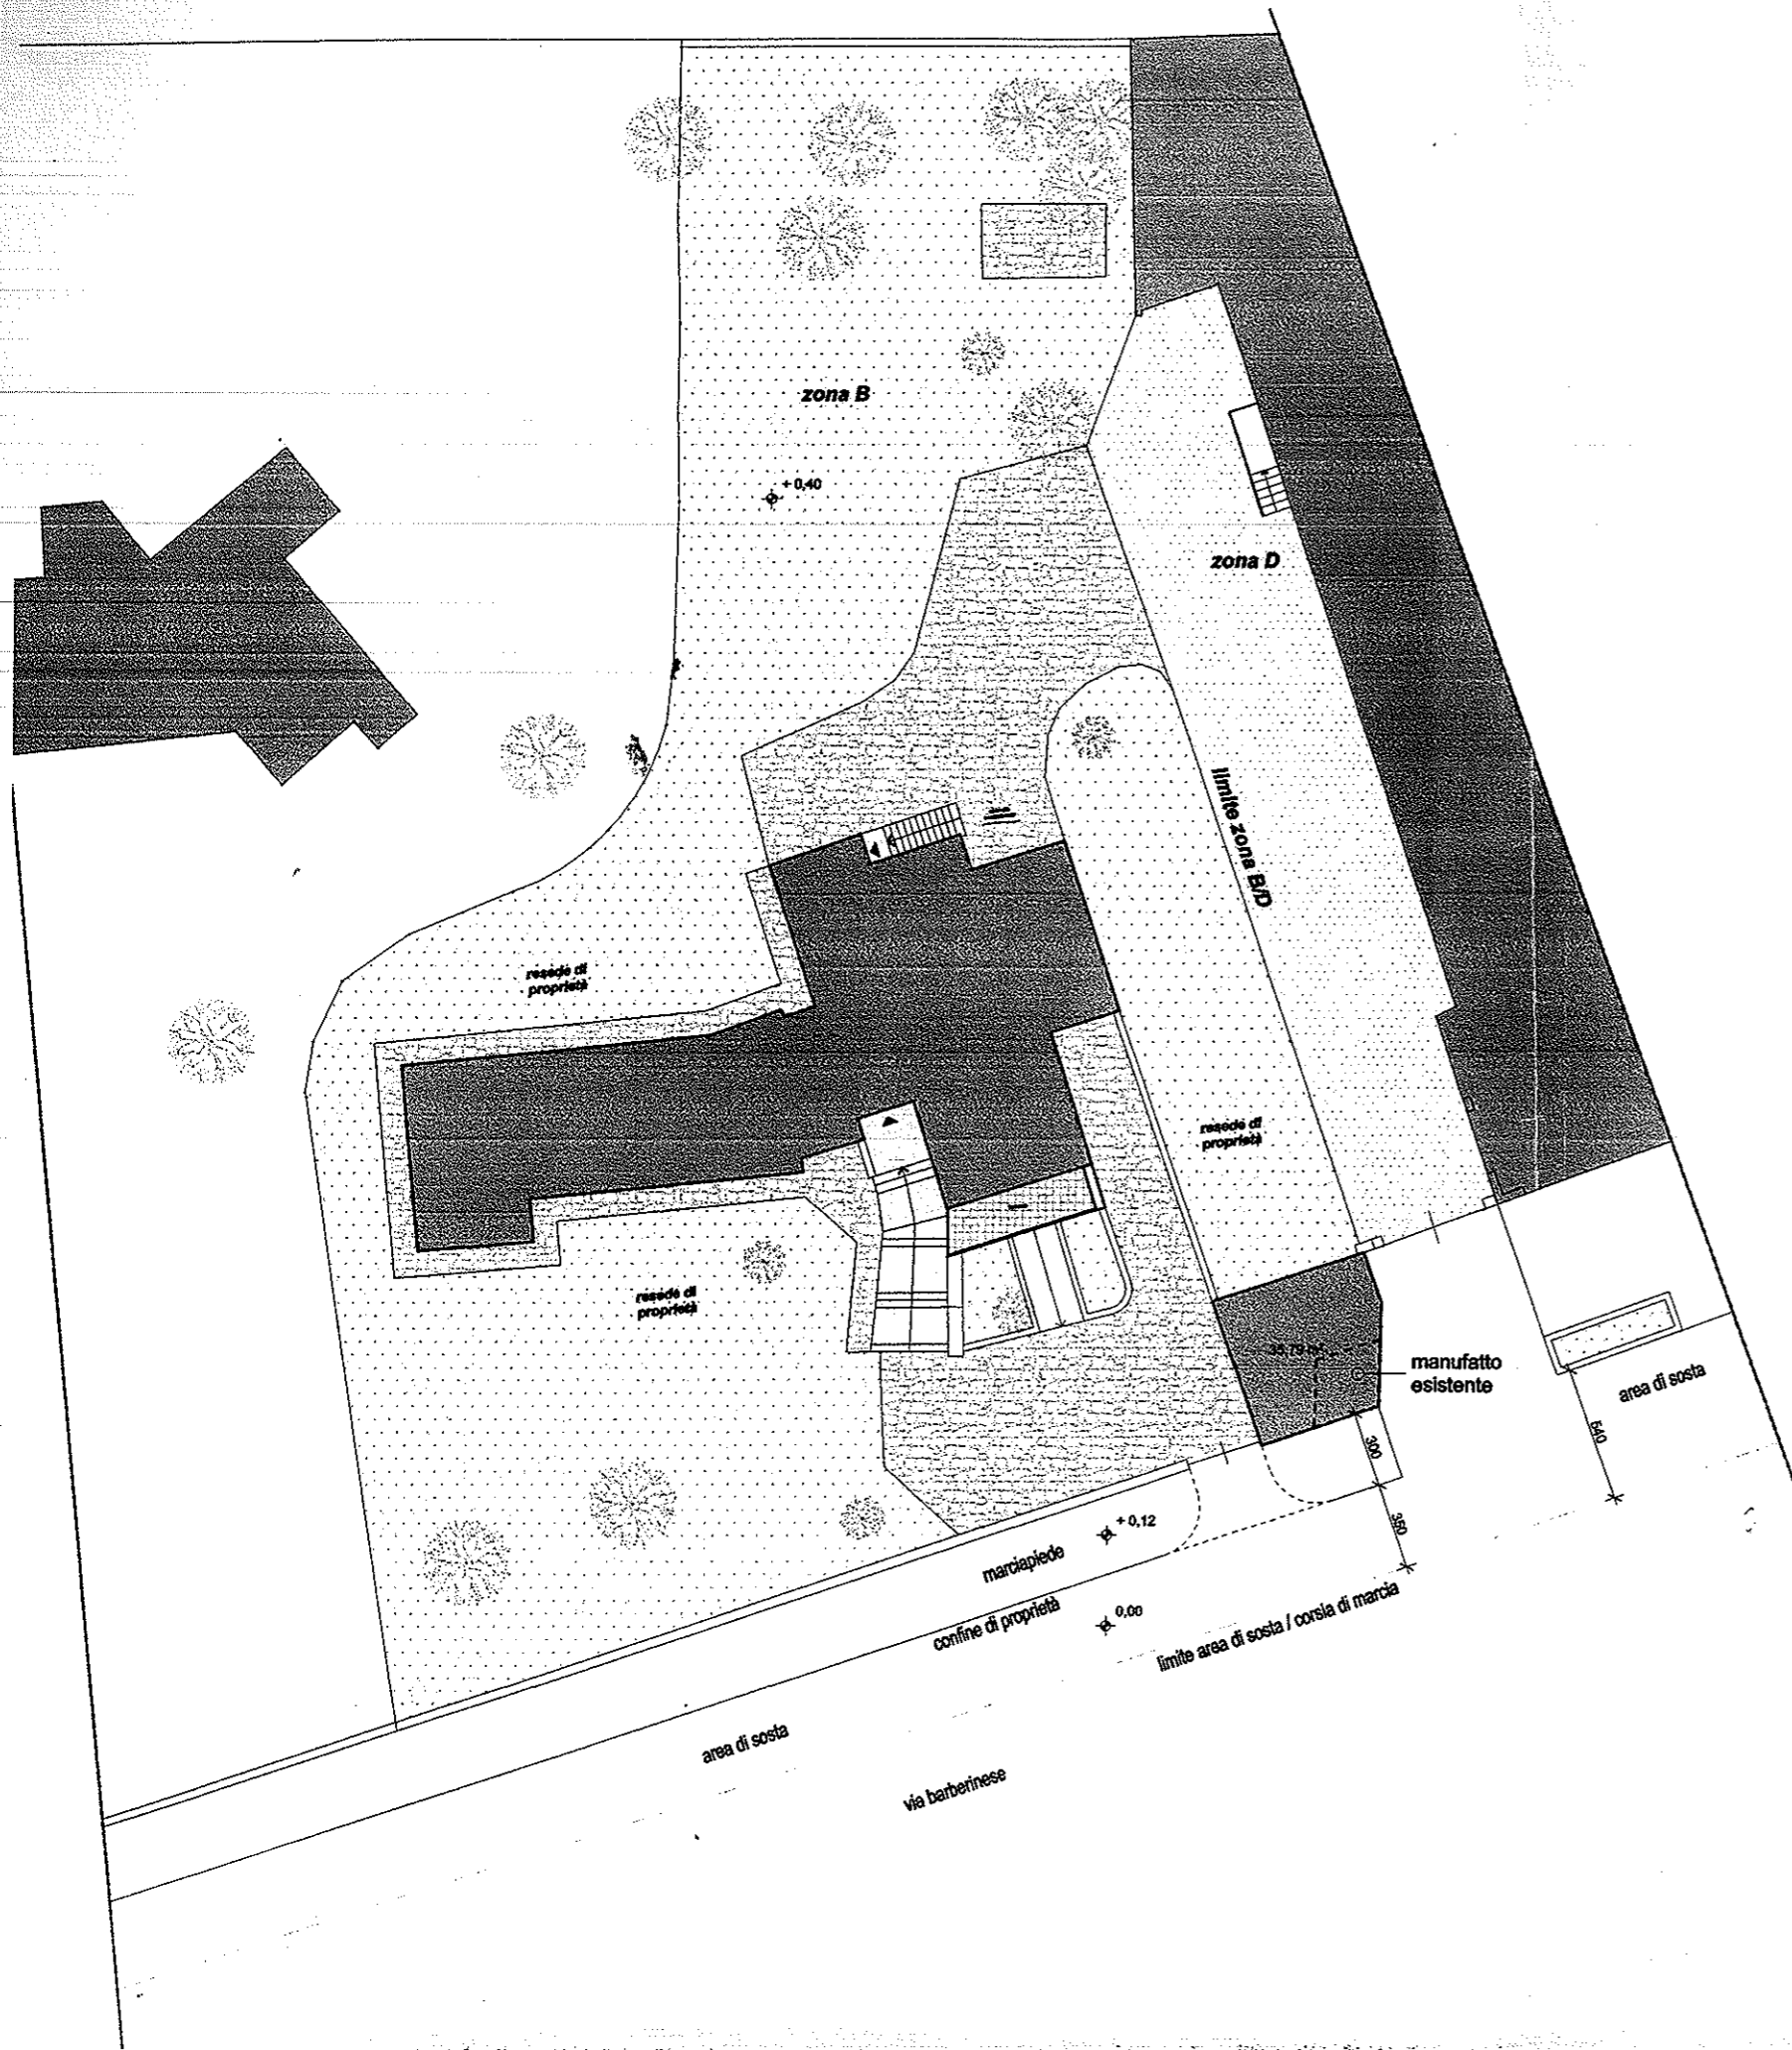

PIANTA PIANO TERRA

