

COMUNE DI CAMPI BISENZIO
(Provincia di Firenze)

PIANO ATTUATIVO PER UNA NUOVA DISTRIBUZIONE
DA CINQUE UNITÀ COMMERCIALI AD UNA UNITÀ COMMERCIALE
NELL'IMMOBILE POSTO IN VIA F. PETRARCA
NEL COMUNE DI CAMPI BISENZIO (FI)

PROPRIETA' : IRES S.p.a.

PROGETTISTA : ARCH. BRUNO ANGELICI

TAV. N.
15

STATO DI PROGETTO
SISTEMI DI SICUREZZA IN CASO DI ALLAGAMENTO
Pianta Piano Interrato

ottobre 2015

SCALA 1:100


Riferimenti:
- Piano Particolareggiato "Ad Ovest di Via Barberinese" approvato con C.C. n. 110 del 03/07/2000
- Concessione Edilizia n. 3617/G del 11/04/2003 (prot. n. 39609)
- Variante a Concessione Edilizia prot. n. 40842 del 08/08/2006
- Variante Essenziale n. 3617/I del 15/09/2008 (prot. n. 41505)
- Deposito fine lavori Genio Civile prot. n. 64751 del 23/10/2008 (prog. n. 128547 del 15/05/2007)
- DIA prot. n. 70052 del 13/11/2008
- VV.FF. Parere conformità antincendio prot. n. 36593 del 18/05/2009
- Certificato di collaudo depositato il 12/10/2010 (prog. n. 128547 del 15/05/2007)
- S.C.I.A. prot. n. 38185 del 15/06/2012
- VV.FF. Parere conformità antincendio pratica n. 47405/18360 del 09/10/2014 (prot. n. 15670 del 01/09/2014)
- VARIANTE FINALE S.C.I.A. e CHIUSURA LAVORI prot. n. 29706 del 27/05/2015

gli elaborati grafici sono stati eseguiti tramite: AutoCAD LT © 2004


es/MN

studio architetto angelici
arch. bruno angelici - ing. marta nardi
50134 firenze - via a. zuccagni orlandini n.5 tel. 055 486509 - fax. 055 5609393 - bark@brunoangelici.it

PERIMETRO PIANO ATTUATIVO

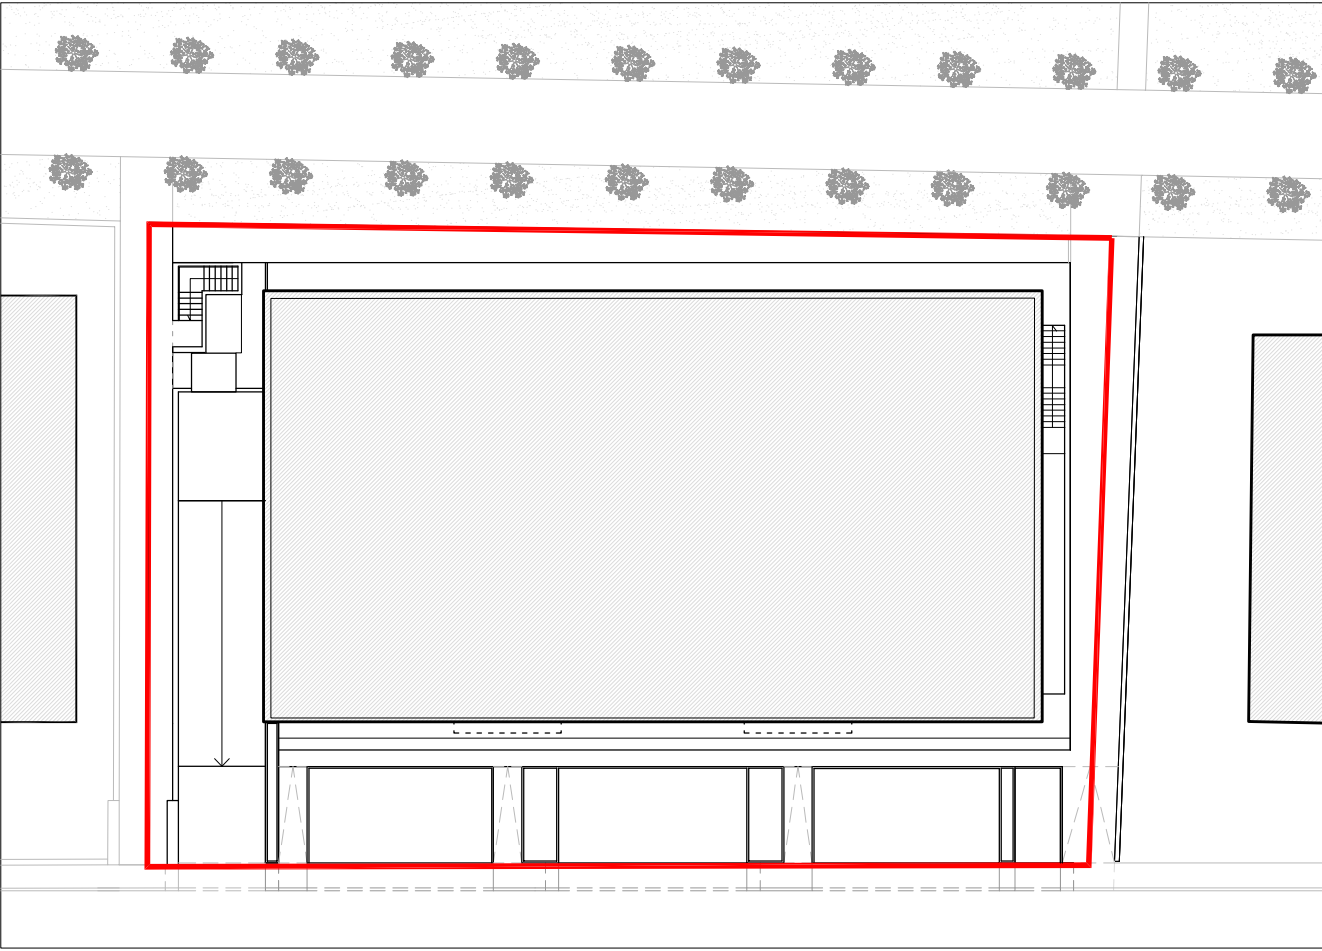

PIANO INTERRATO

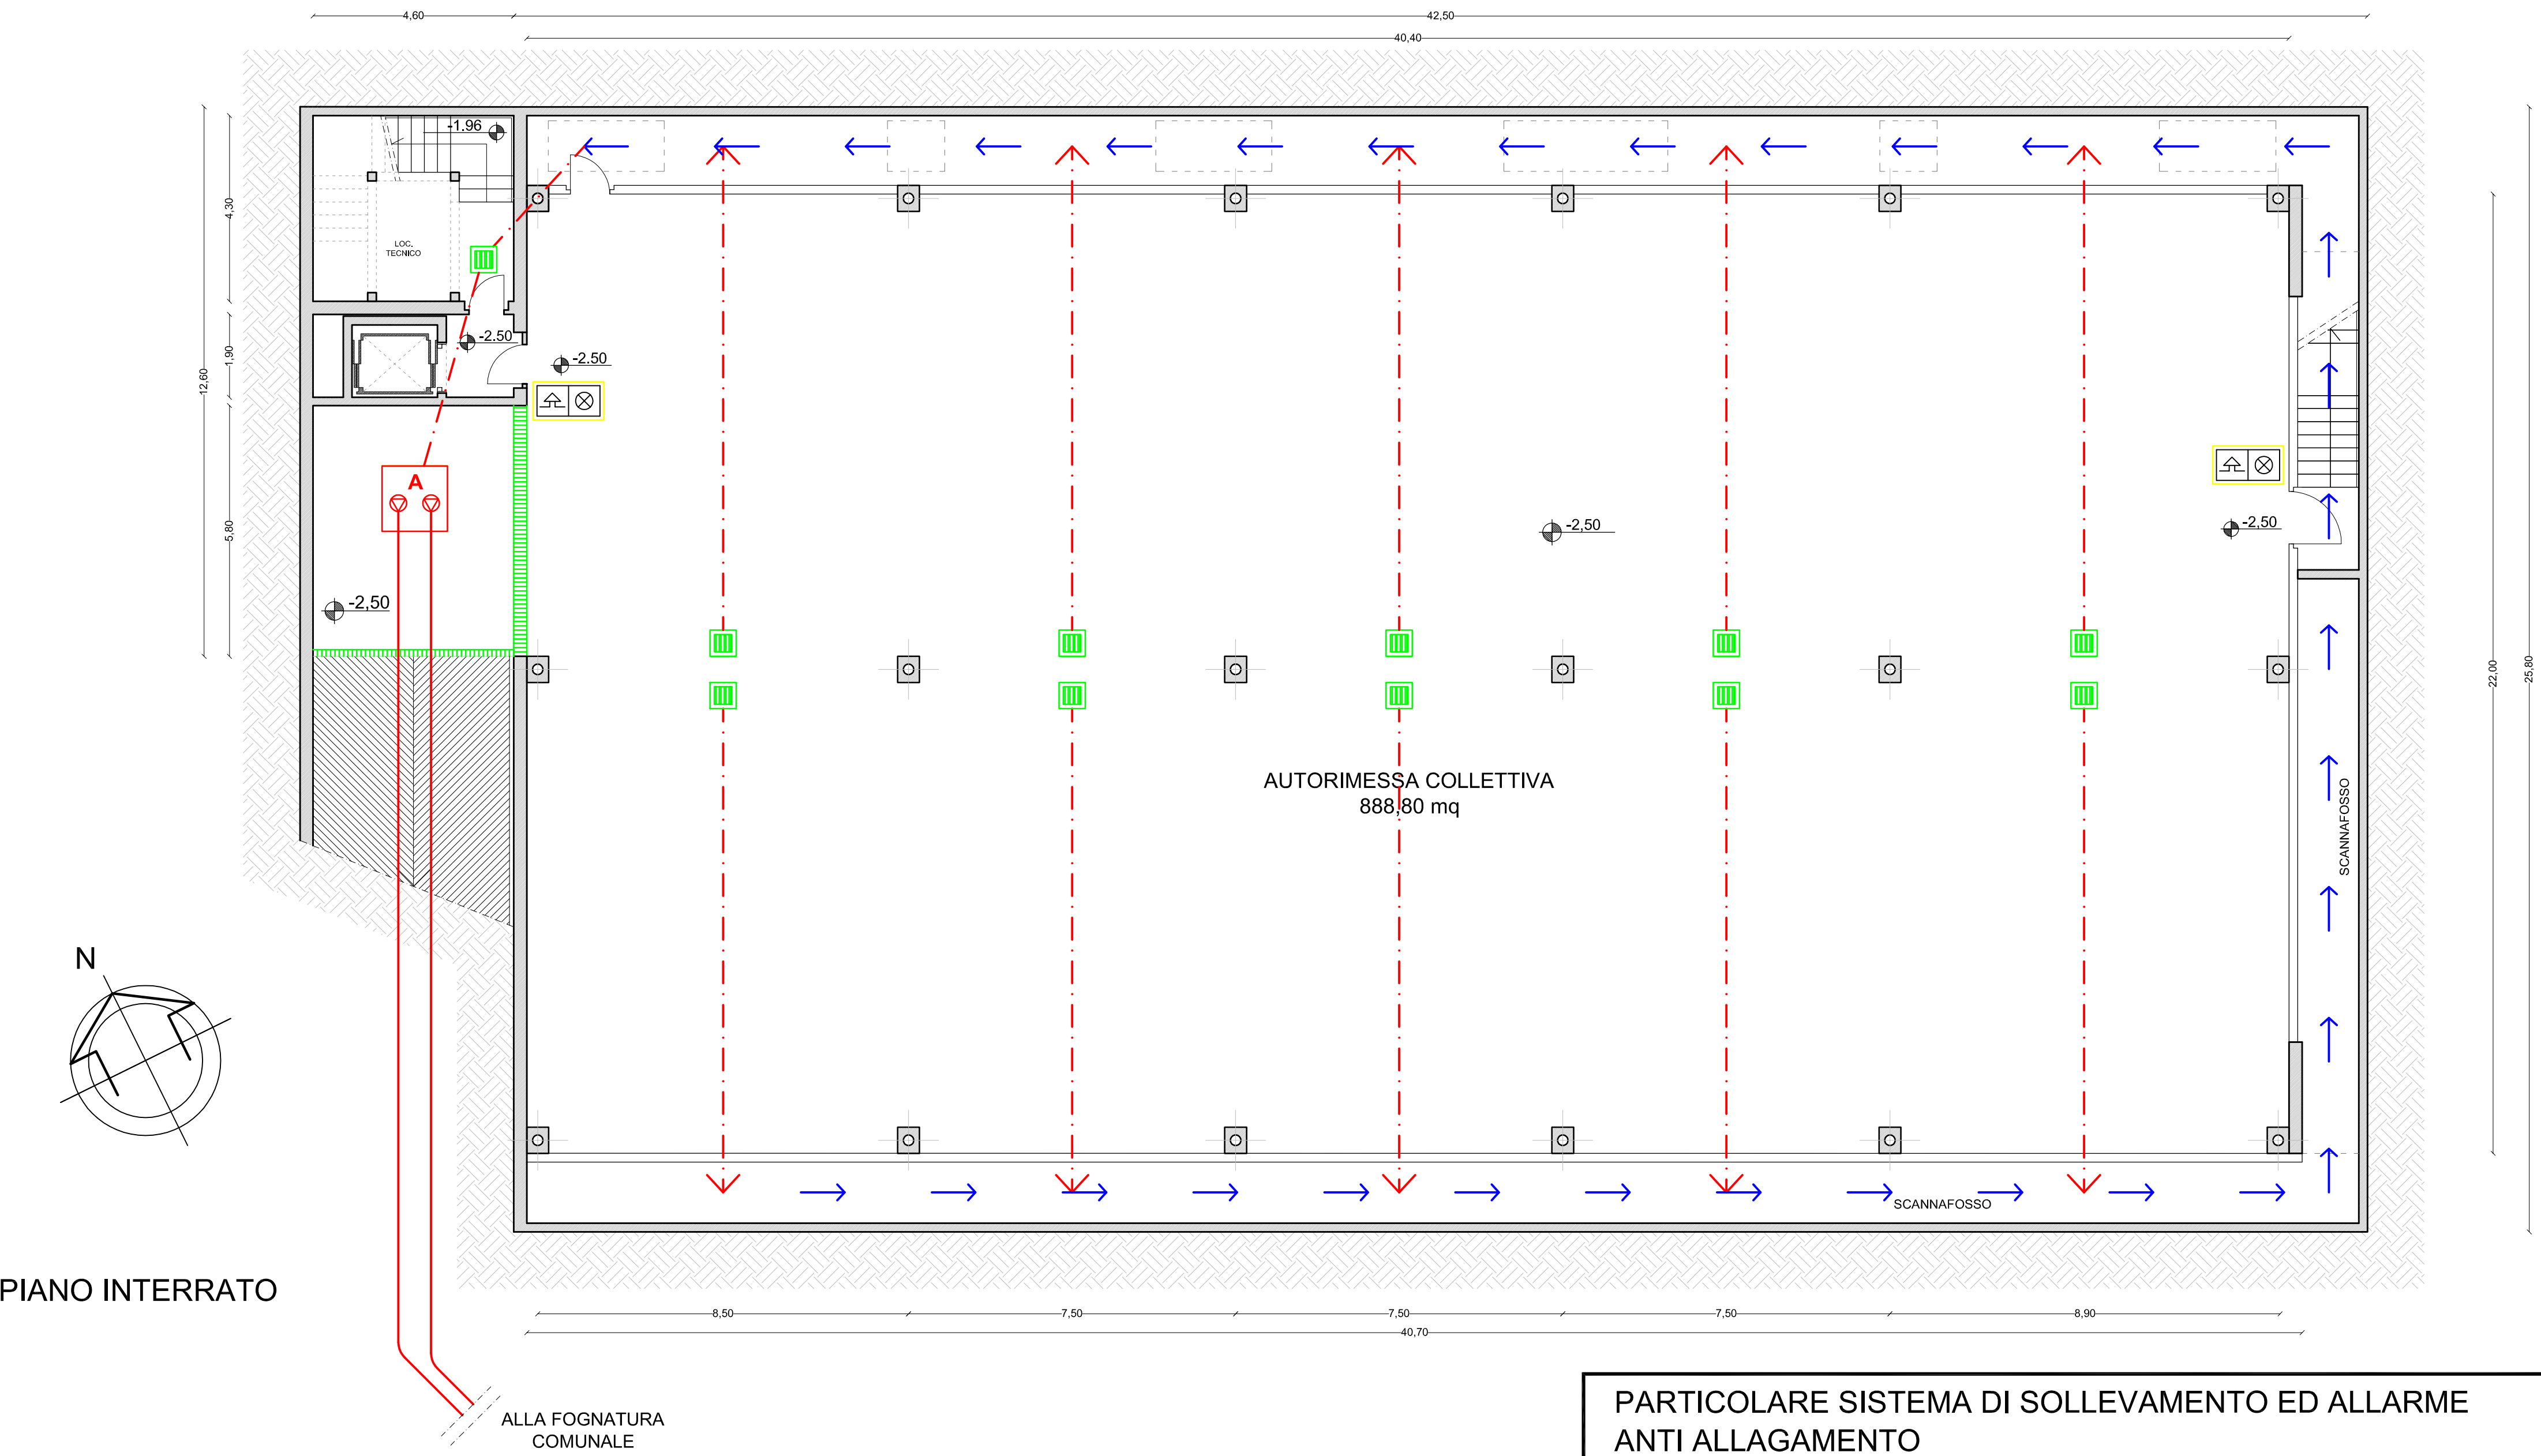

LEGENDA	
	Pozzetto con griglia di scarico a pavimento
	Griglia per la raccolta delle acque meteoriche a fine rampa
	Pozzettone di rilancio acque meteoriche con gruppo pompe di sollevamento
	Tubazione scarico acque meteoriche in P.V.C.
	Tubazione in pressione in polietilene alta densità PN 16
	Percorso acqua
	Segnalazione ottica acustica allarme antiallagamento

SISTEMA DI SICUREZZA IN CASO DI ALLAGAMENTO

Nel pozzetto (A) ad inizio rampa verranno ubicate due pompe ad immersione per il rilascio dell'acqua con tre sonde con un funzionamento del tipo: iniziando a salire il livello dell'acqua ed al raggiungimento della prima sonda (Interruttore per livello normale) parte la prima pompa; continuando a crescere fino al raggiungimento della seconda sonda (Interruttore per carico di punta) parte in parallelo la seconda pompa; continuando a crescere in livello dell'acqua ed arrivando alla terza sonda (Interruttore per livello di allarme), cioè ad un livello che sarà comunque sempre più basso della quota del piano interrato, scatteranno i sistemi di allarme acustici e luminosi.

Il garage resterà aperto esclusivamente in orario di apertura del negozio.

L'ascensore sarà dotato di un dispositivo che in caso di allarme non faccia scendere la cabina al piano interrato ovvero la riporti al piano terra se in movimento.

L'impiantistica elettrica sarà realizzata con un grado di protezione non inferiore ad IP44 come da prescrizioni (impianto di tipo immergibile)

PARTICOLARE SISTEMA DI SOLLEVAMENTO ED ALLARME
ANTI ALLAGAMENTO

