

COMUNE DI CAMPI BISENZIO
(Provincia di Firenze)

PIANO ATTUATIVO PER UNA NUOVA DISTRIBUZIONE
DA CINQUE UNITÀ COMMERCIALI AD UNA UNITÀ COMMERCIALE
NELL'IMMOBILE POSTO IN VIA F. PETRARCA
NEL COMUNE DI CAMPI BISENZIO (FI)

PROPRIETÀ : IRES S.p.a.

PROGETTISTA : ARCH. BRUNO ANGELICI

TAV. N.

6

STATO SOVRAPPOSTO
PIANO INTERRATO - PIANO TERRA

ottobre 2015

SCALA 1:100

Riferimenti:


- Piano Particolareggiato "Ad Ovest di Via Barberinense" approvato con C.C. n. 110 del 03/07/2000
- Concessione Edilizia n. 3617/C del 11/04/2003 (prot. n. 39609)
- Variante a Concessione Edilizia prot. n. 40842 del 08/08/2006
- Variante Essenziale n. 3617/1 del 15/09/2008 (prot. n. 41505)
- Deposito fine lavori Genio Civile prot. n. 64751 del 23/10/2008 (prog. n. 128547 del 15/05/2007)
- DIA prot. n. 70052 del 13/11/2008
- V.V.F.F. Parere conformità antincendio prot. n. 36593 del 18/05/2009
- Certificato di collaudo depositato il 12/10/2010 (prog. n. 128547 del 15/05/2007)
- S.C.I.A. prot. n. 38185 del 15/08/2012
- V.V.F.F. Parere conformità antincendio pratica n. 47405/18360 del 09/10/2014 (prot. n. 15670 del 01/09/2014)
- VARIANTE FINALE S.C.I.A. e CHIUSURA LAVORI prot. n. 29706 del 27/05/2015

gli elaborati grafici sono stati eseguiti tramite: AutoCAD LT 6 - 2004

es/MN

studio architetto angelici
arch. bruno angelici - ing. marta nardi
50134 firenze - via a. zuccagni orlandini n.5 tel. 055 486509 - fax. 055 5609393 - bark@brunoangelici.it


PERIMETRO PIANO ATTUATIVO

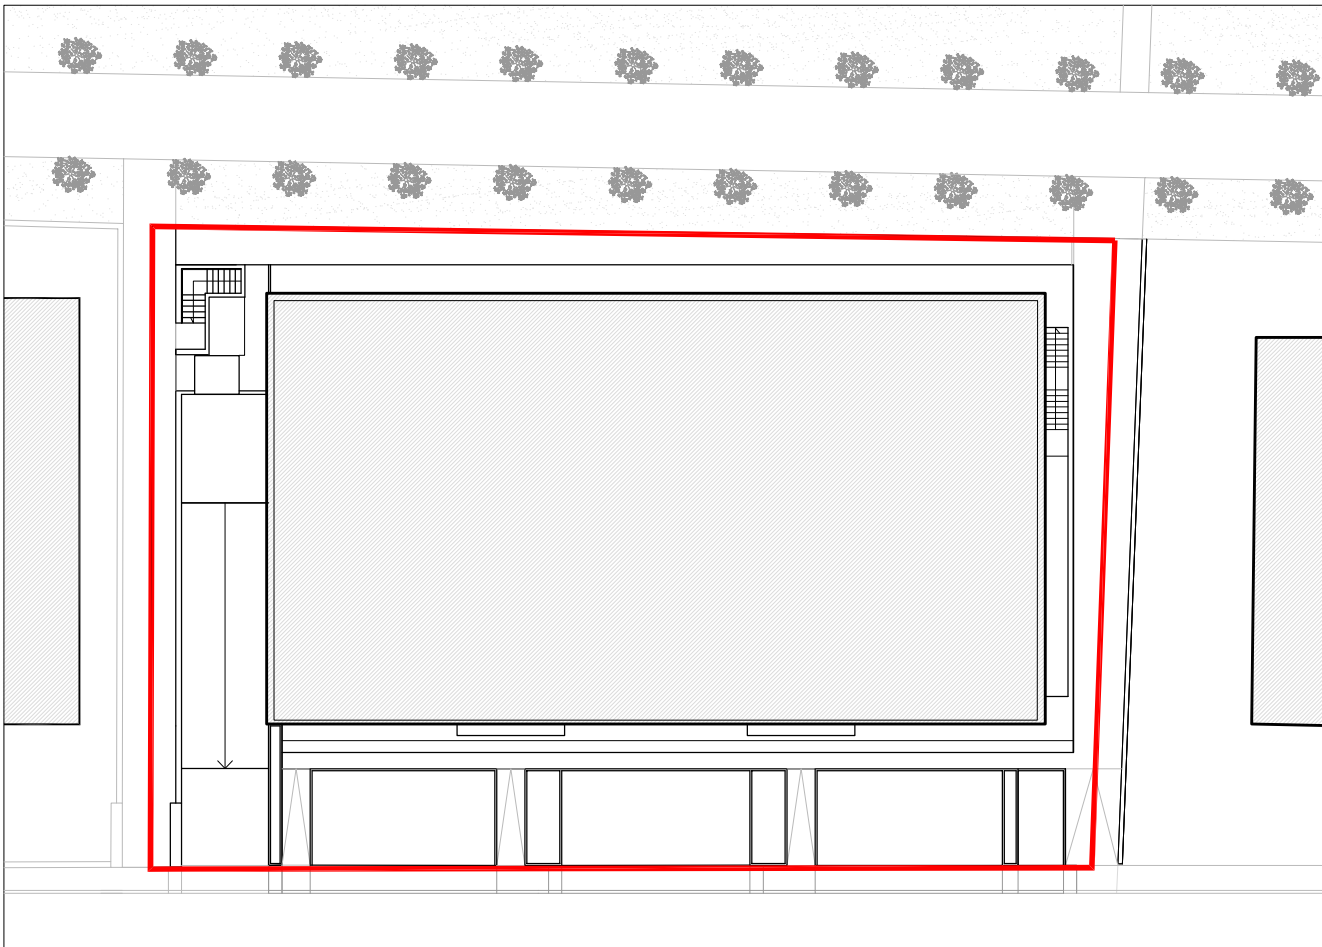

COSTRUZIONE

DEMOLIZIONE

PIANO INTERRATO

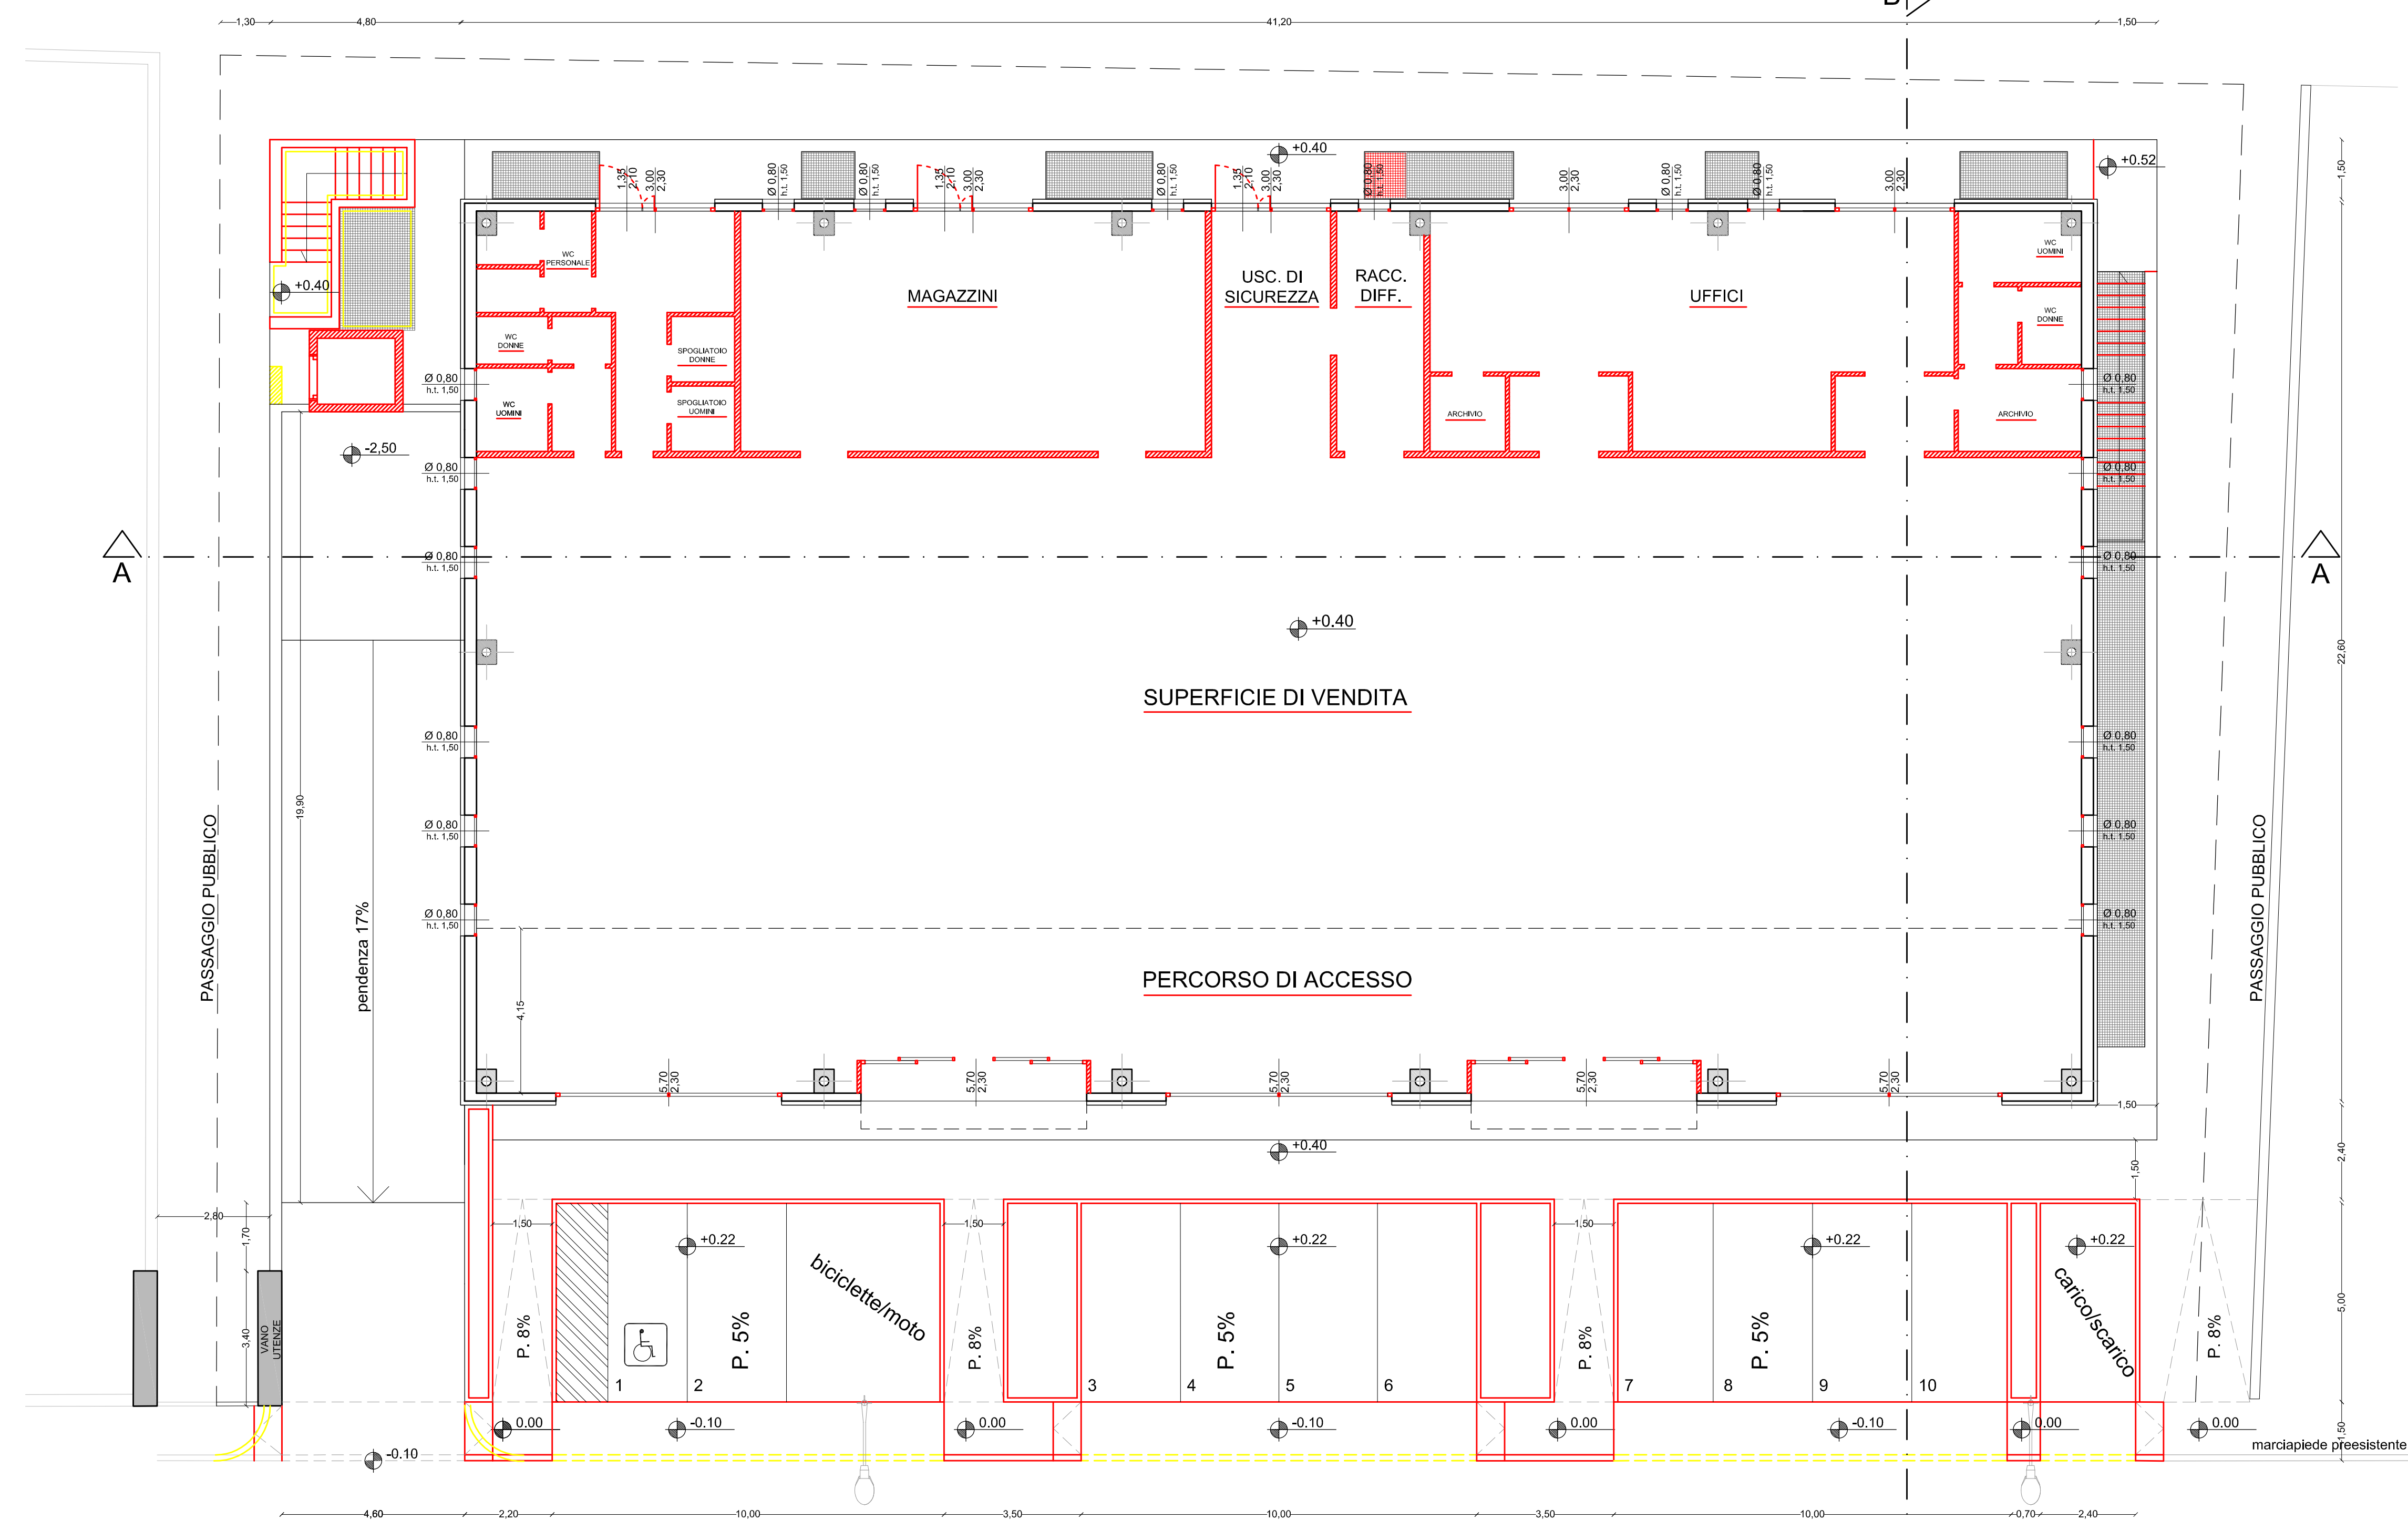

PIANO TERRA