




PROSPETTO AA (lato transito merci/ingresso area vendita)

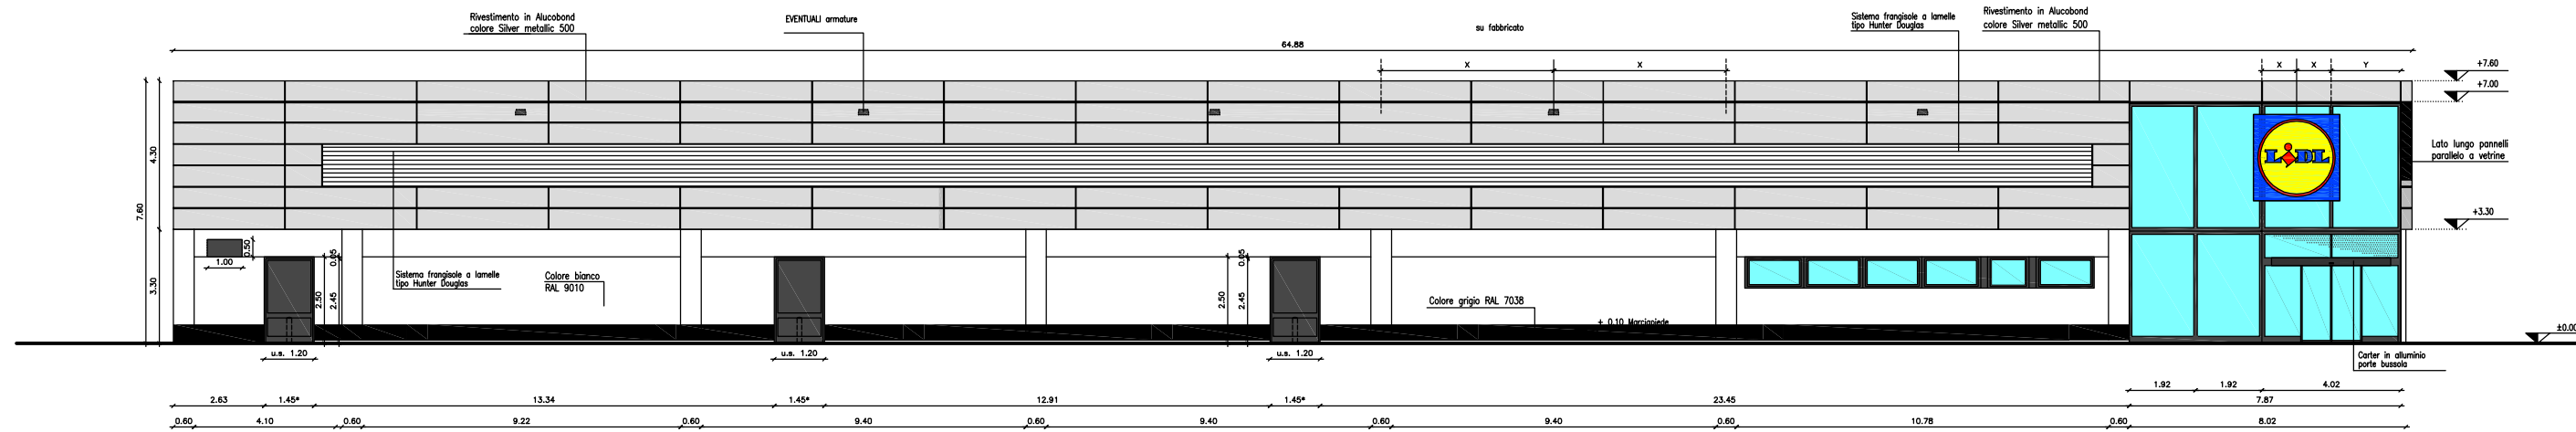



PROSPETTO BB (retro)

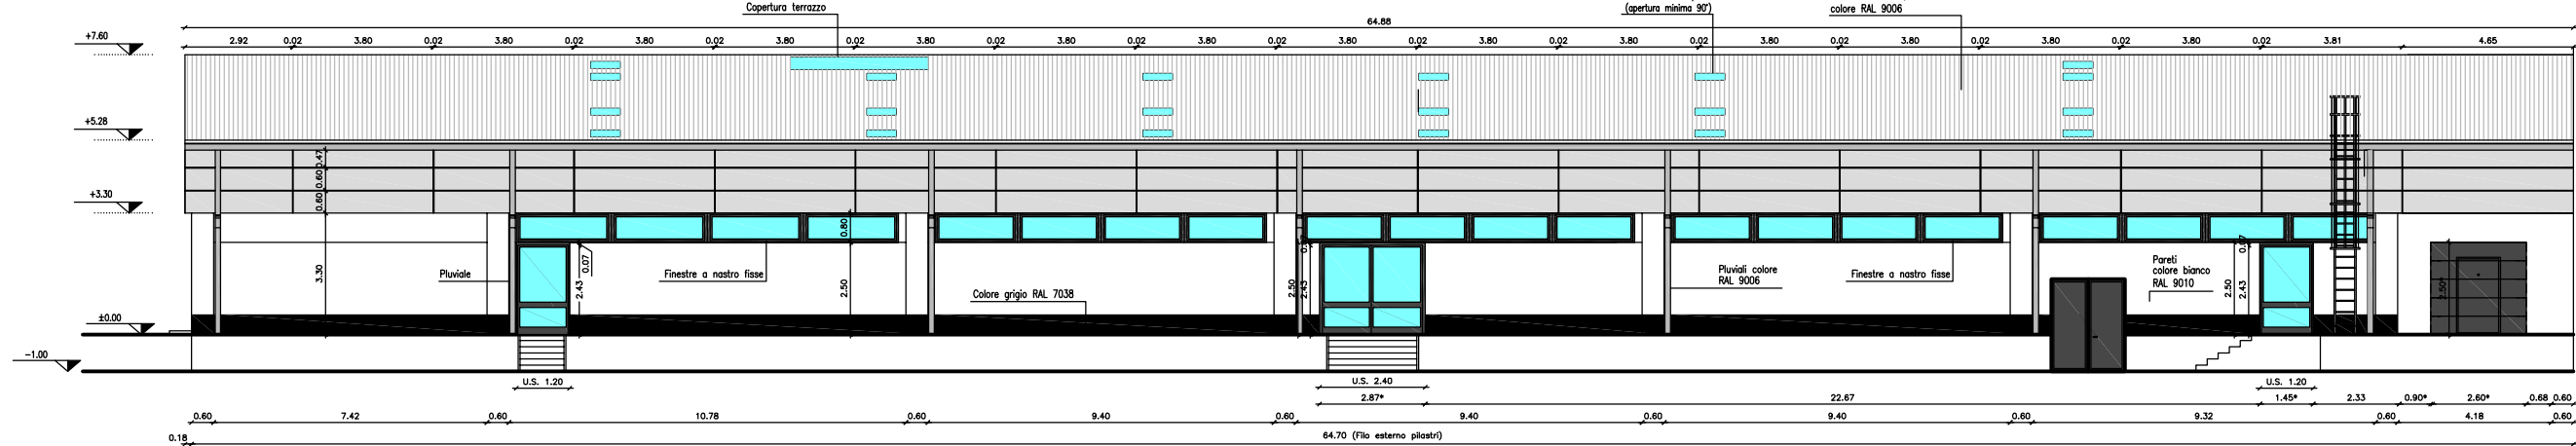


PROSPETTO CC (fronte)

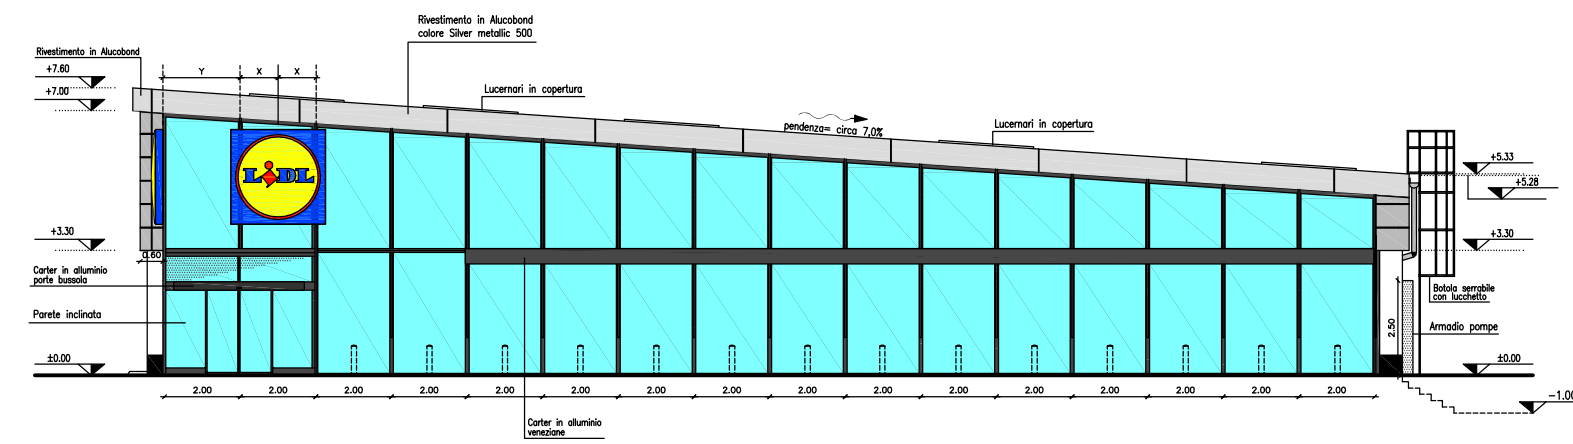

SEZIONE TRASVERSALE X-X

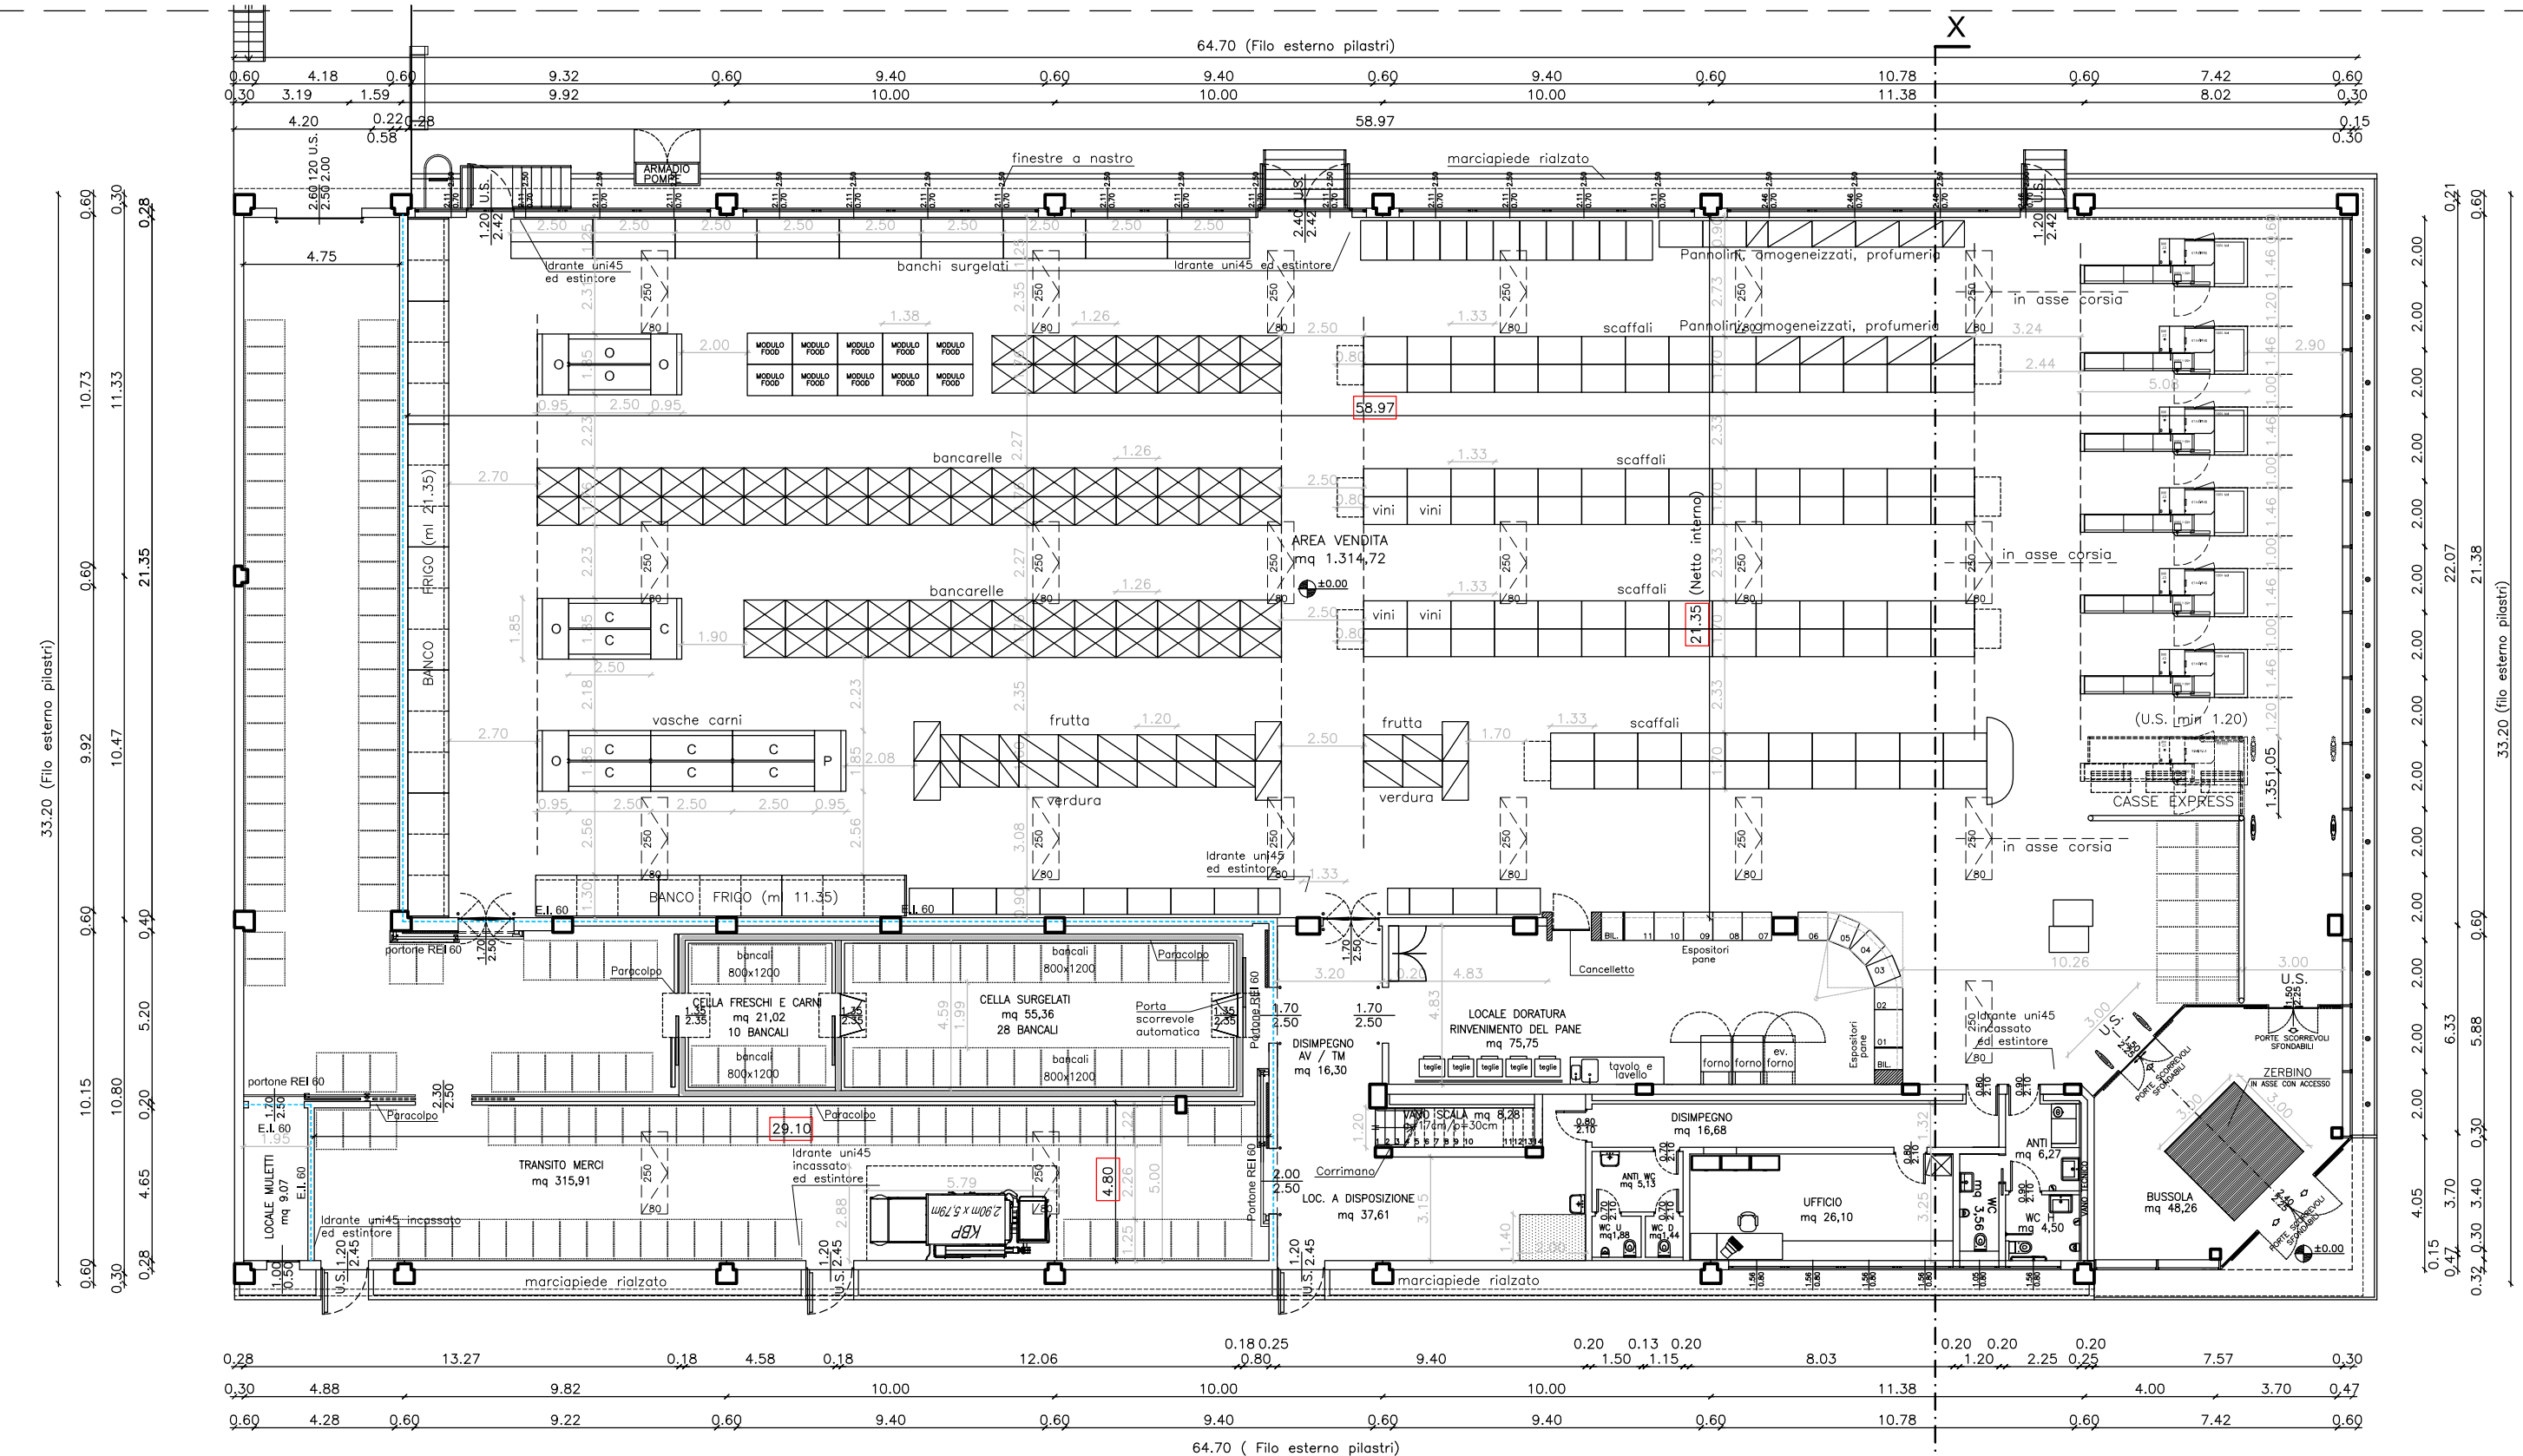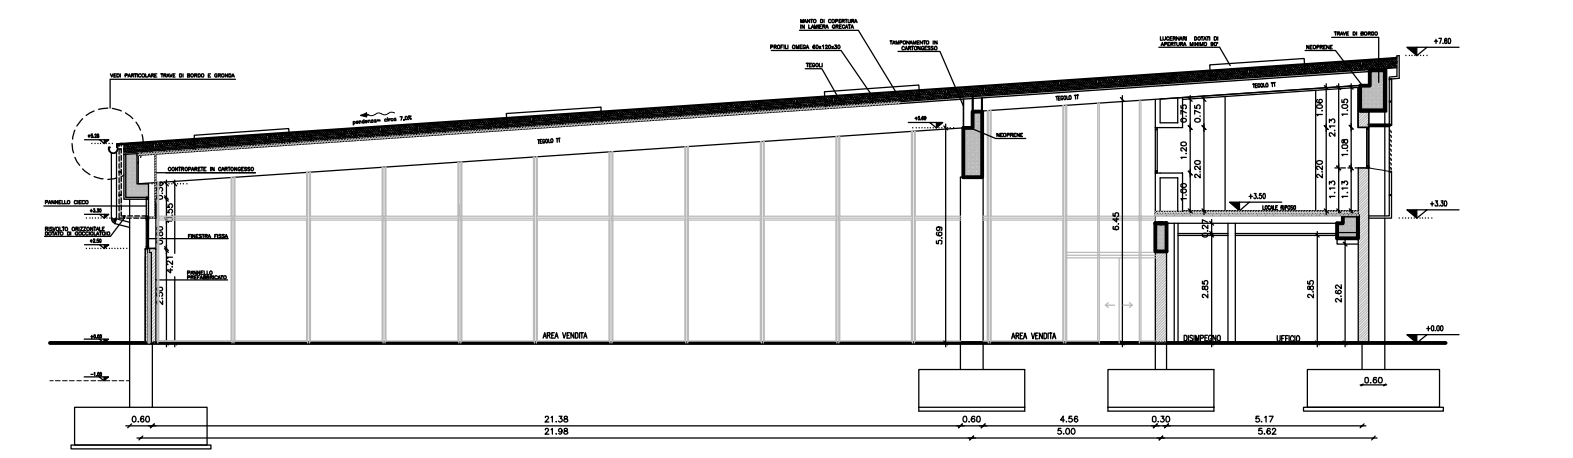

PIANTA PIANO TERRA

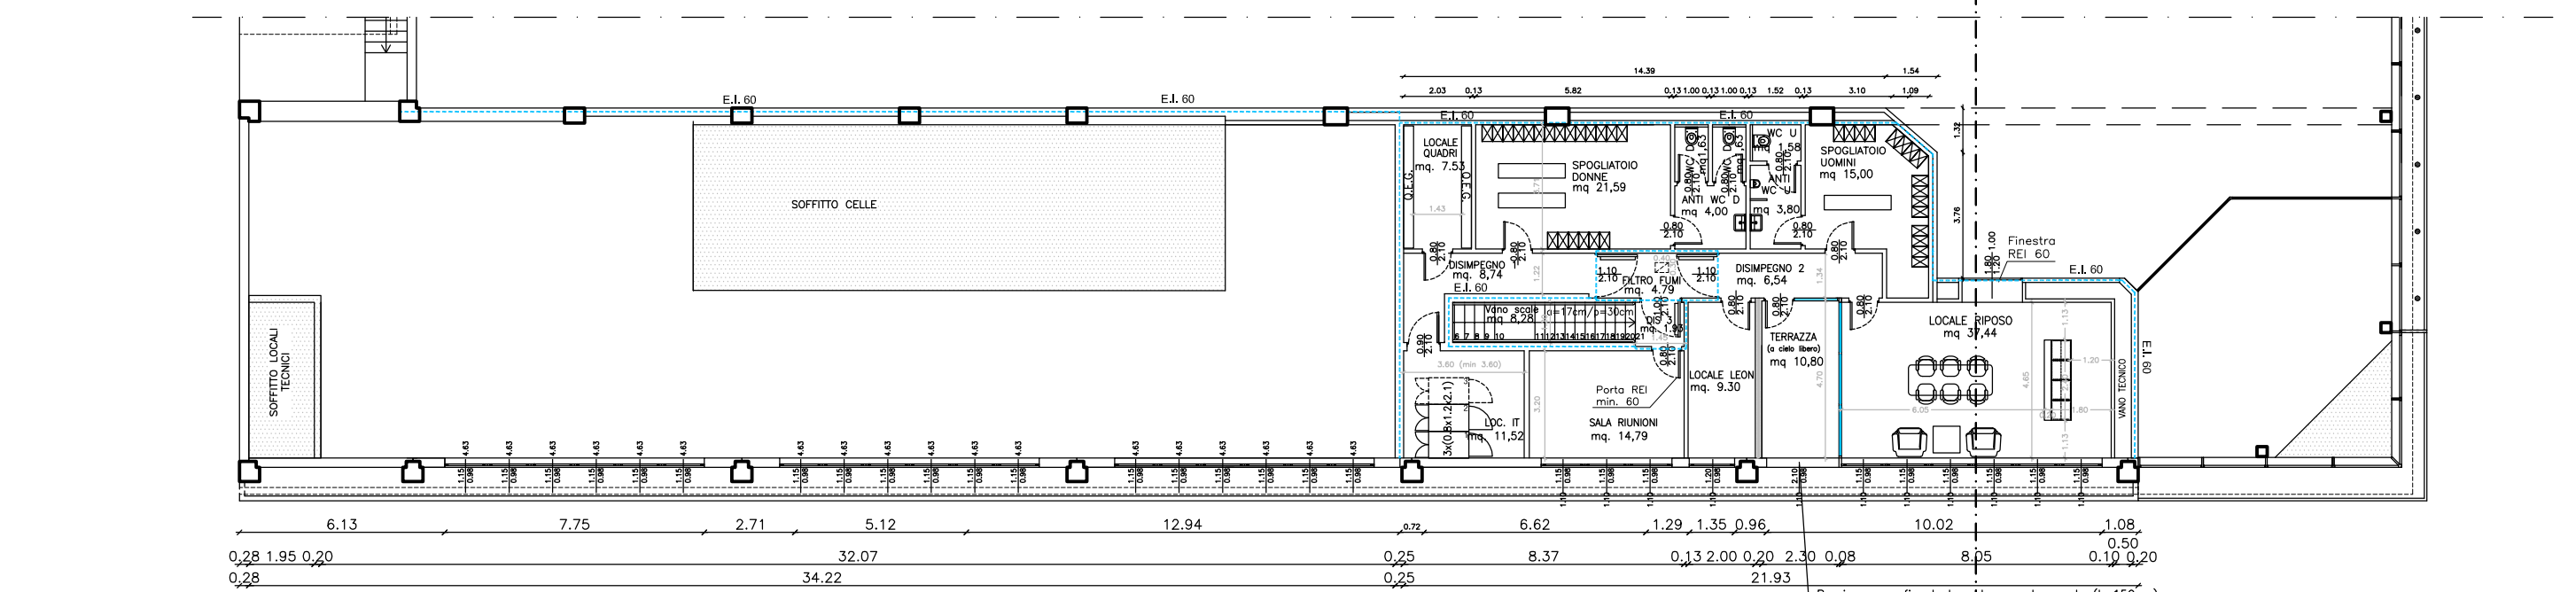

PIANTA PIANO PRIMO

studio di architettura

simone durretti antonio gatta luca lenzini

Via S. Antico n° 7, loc. Navacchio - Cascina (PI) - tel 050 775207- fax 050-769635 - e mail architetti.dgl@alice.it

COMUNE DI CAMPI BISENZIO

PROVINCIA DI FIRENZE

DOMANDA DI PIANO ATTUATIVO DI INIZIATIVA PRIVATA

(art. 107 e seguenti della legge regionale 10/11/2014, N° 65)

Piano di recupero per ampliamento media struttura di vendita e modifica zona "B" in zona "Br"

04	P.D.R.Integrazioni	20/06/2017
03	P.D.R.Integrazioni	22/05/2017
02	P.D.R.Integrazioni	10/01/2017
01	P.D.R.Integrazioni	20/12/2016
00	P.D.R.	21/09/2016
PROGR.	DESCRIZIONE	DATA

Ballerini Auto S.r.l.
C.F. 01953430483

Ceccherini Vilma
C.F. CCCVLM39D53D612E

BALLERINI Daniele
C.F. BLLDNL44E20B507B

Scontini Cristina
C.F. SCNCST65L50D612R

BALLERINI Masimo
C.F. BLLMSM46A11B507V

Scontini Roberta
C.F. SCNRRT70P42D612B

LIDL Italia S.r.l.
C.F. 02275030233

TALANTI Fiorenza
C.F. TLNFNZ34E55D612B

UBICAZIONE:
Località Campi Bisenzio,
Via Guinizelli-Via Barberinese-Via T. Fiesoli

OGGETTO:
PLANIMETRIA USL
Pianta e Prospetti

PROGETTISTA:
Dott. Arch. ANTONIO GATTA

TAV. N°:

19 PDR

DATA: 20/06/2017

SCALA: 1:200