

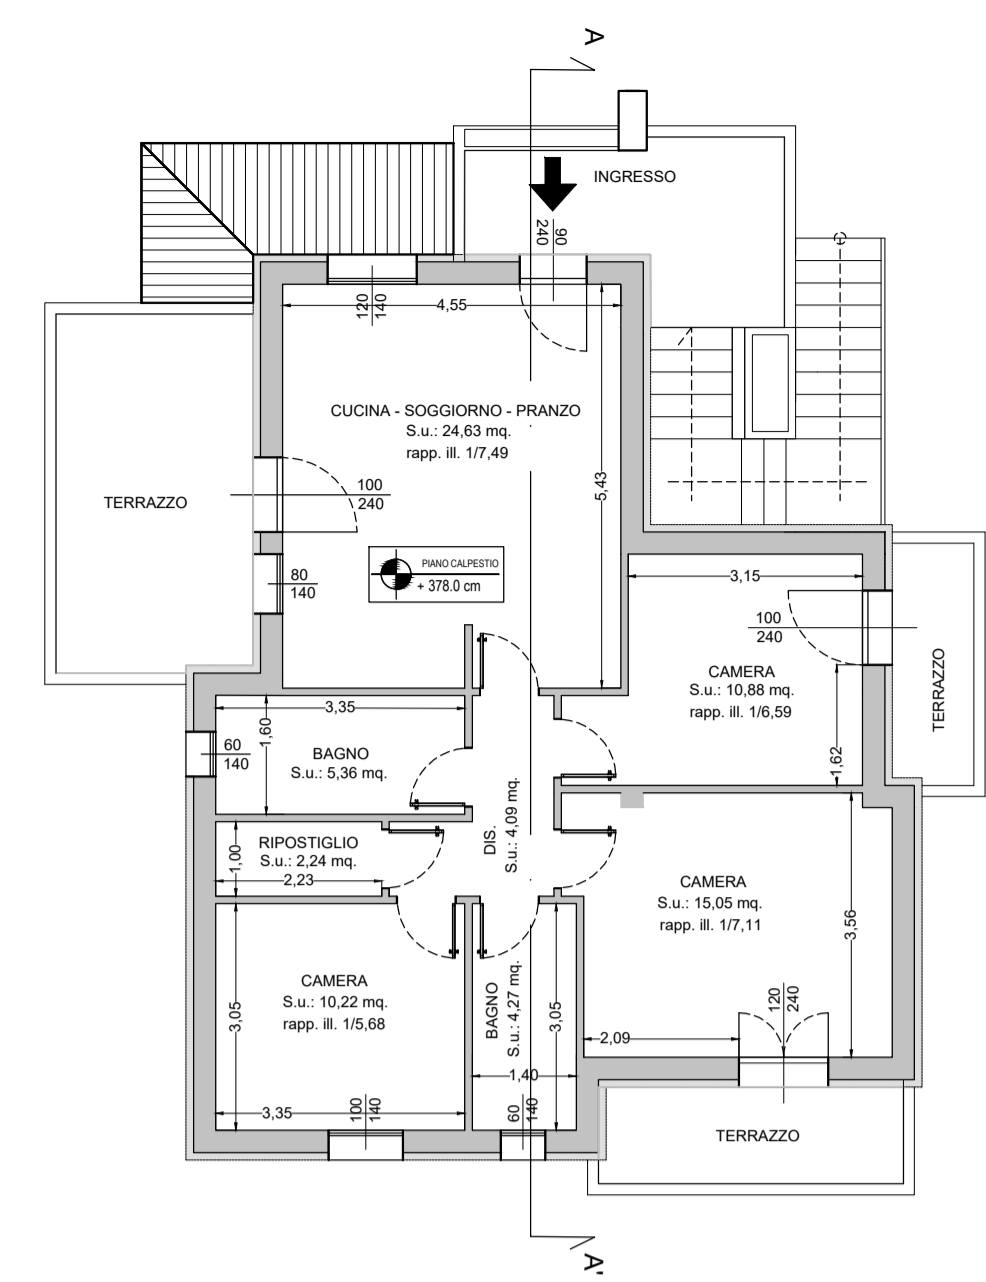


 <p>COMUNE DI CAMPI BISENZIO</p>	<p>COMUNE DI CAMPI BISENZIO</p> <p>PROGETTO UNITARIO CONVENZIONATO</p> <p>denominato</p> <p><b>VIA BENEDETTO CROCE</b></p> <p>Campi Bisenzio</p>	
	<p>Tav. n°</p> <p><b>E8<sub>T</sub></b></p>	<p>Oggetto:</p> <p>PROGETTO - DETT. LOTTO 11</p> <p>piante, prospetti e sezioni</p>
<p>Scala:</p> <p>1:100</p> <p>1:500</p>	<p>Stato: progetto</p>	
<p>Data:</p> <p>09/2023</p> <p>Aggiornamento</p> <p>0</p>	<p>Proprietà:</p> <p><b>QUATTORDICI S.R.L.</b></p> <p>via Tassoni 60, 50013 - Campi Bisenzio - Fi. P. IVA 06361060483 email: alessio@casabellaimmobiliare.it PEC: quattordici@pec.it</p>	
	<p>Progetto:</p> <p><b>Architetto Stefano Carovani</b></p> <p>via Torricella 59 - Campi Bisenzio Albo Architetti di Firenze al n. 6366 cel. 347 8308517 email: stecarovani@gmail.com PEC: stefano.carovani@pec.architettilfirenze.it</p>	
	<p>Collaboratore al progetto:</p> <p><b>Geometra Stefano Cecchi</b></p> <p>via Tassoni 60 Campi Bisenzio Collegio geometri di Firenze al n. 6001/17 cel. 340 3745439 email: stefanococchi1@hotmail.com PEC: stefano.cocchi@geopec.it</p>	


PIANTA PIANO TERRA E LOTTO DI PERTINENZA  
H=2,80ML. - SCALA 1:100

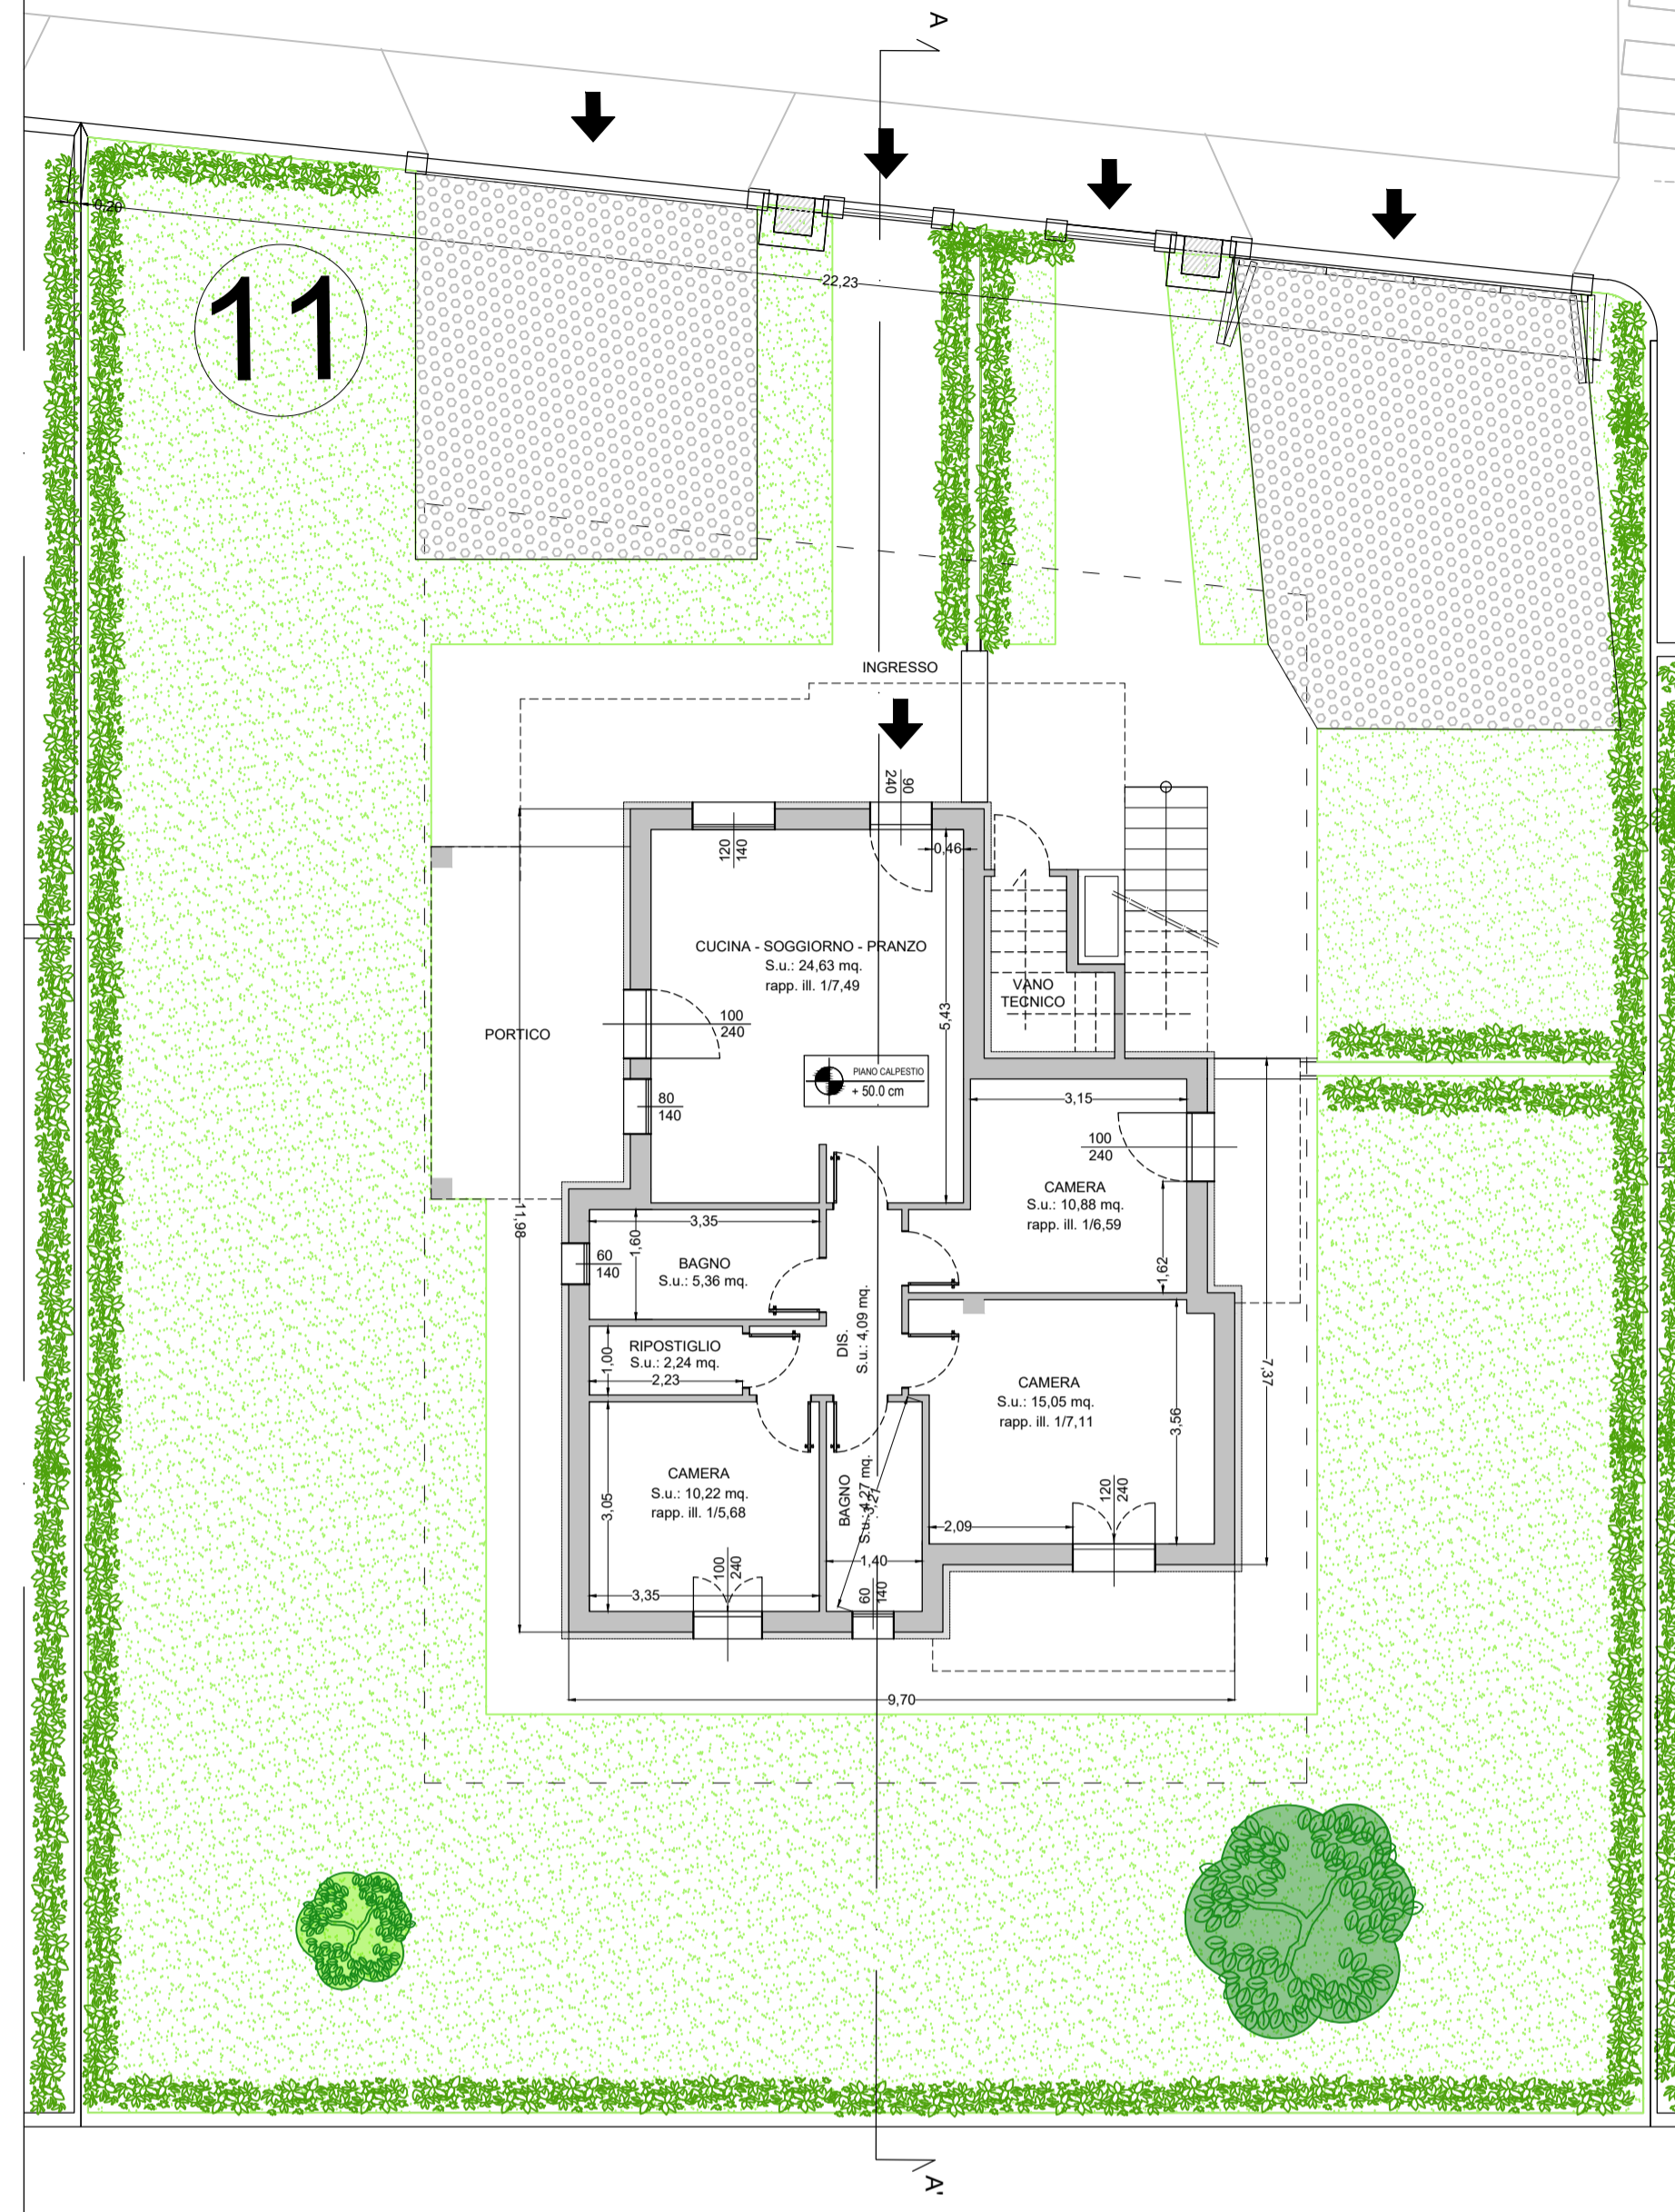

PIANTA PIANO PRIMO  
H=2,80ML. - SCALA 1:100

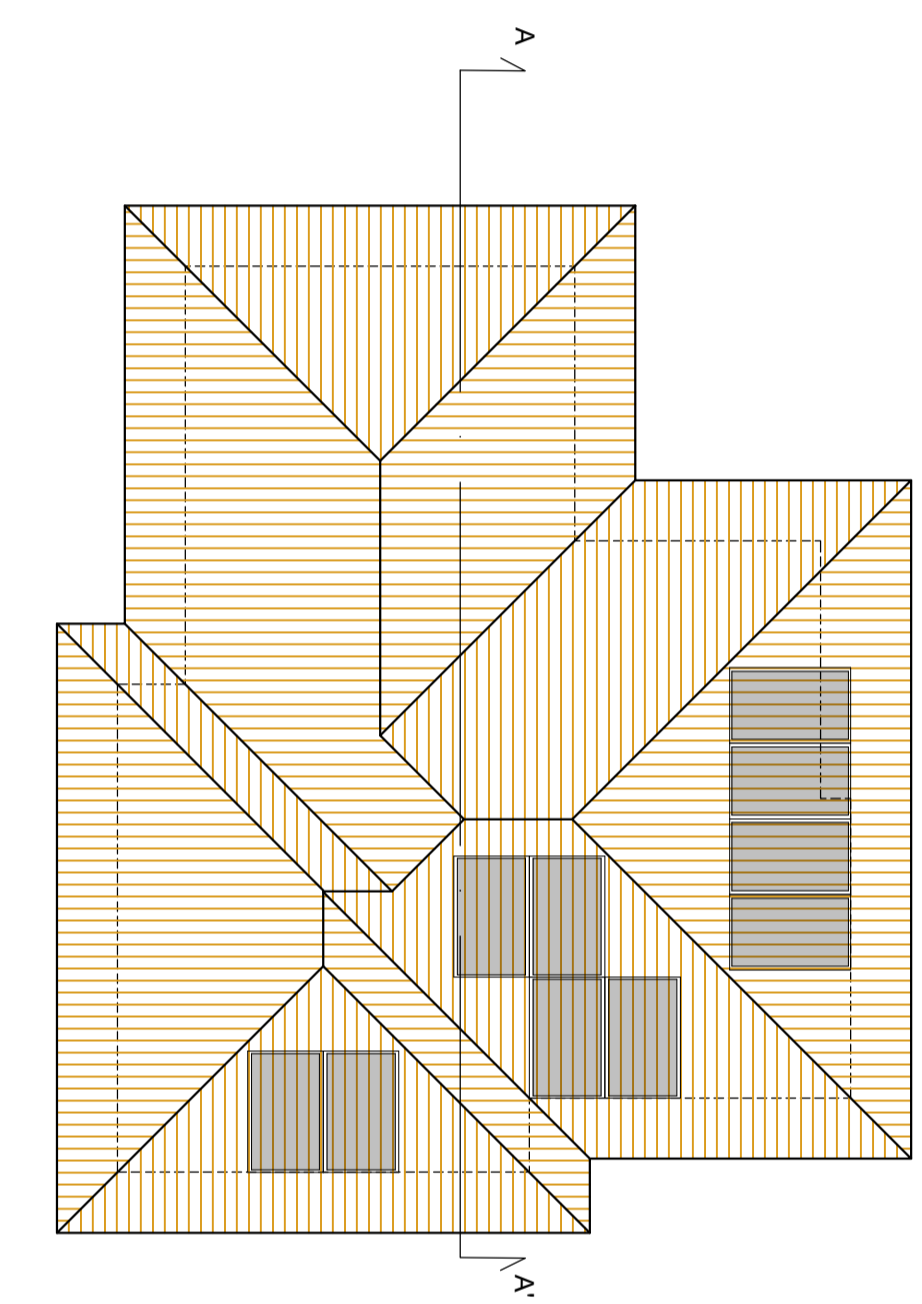

PIANTA COPERTURA  
SCALA 1:100

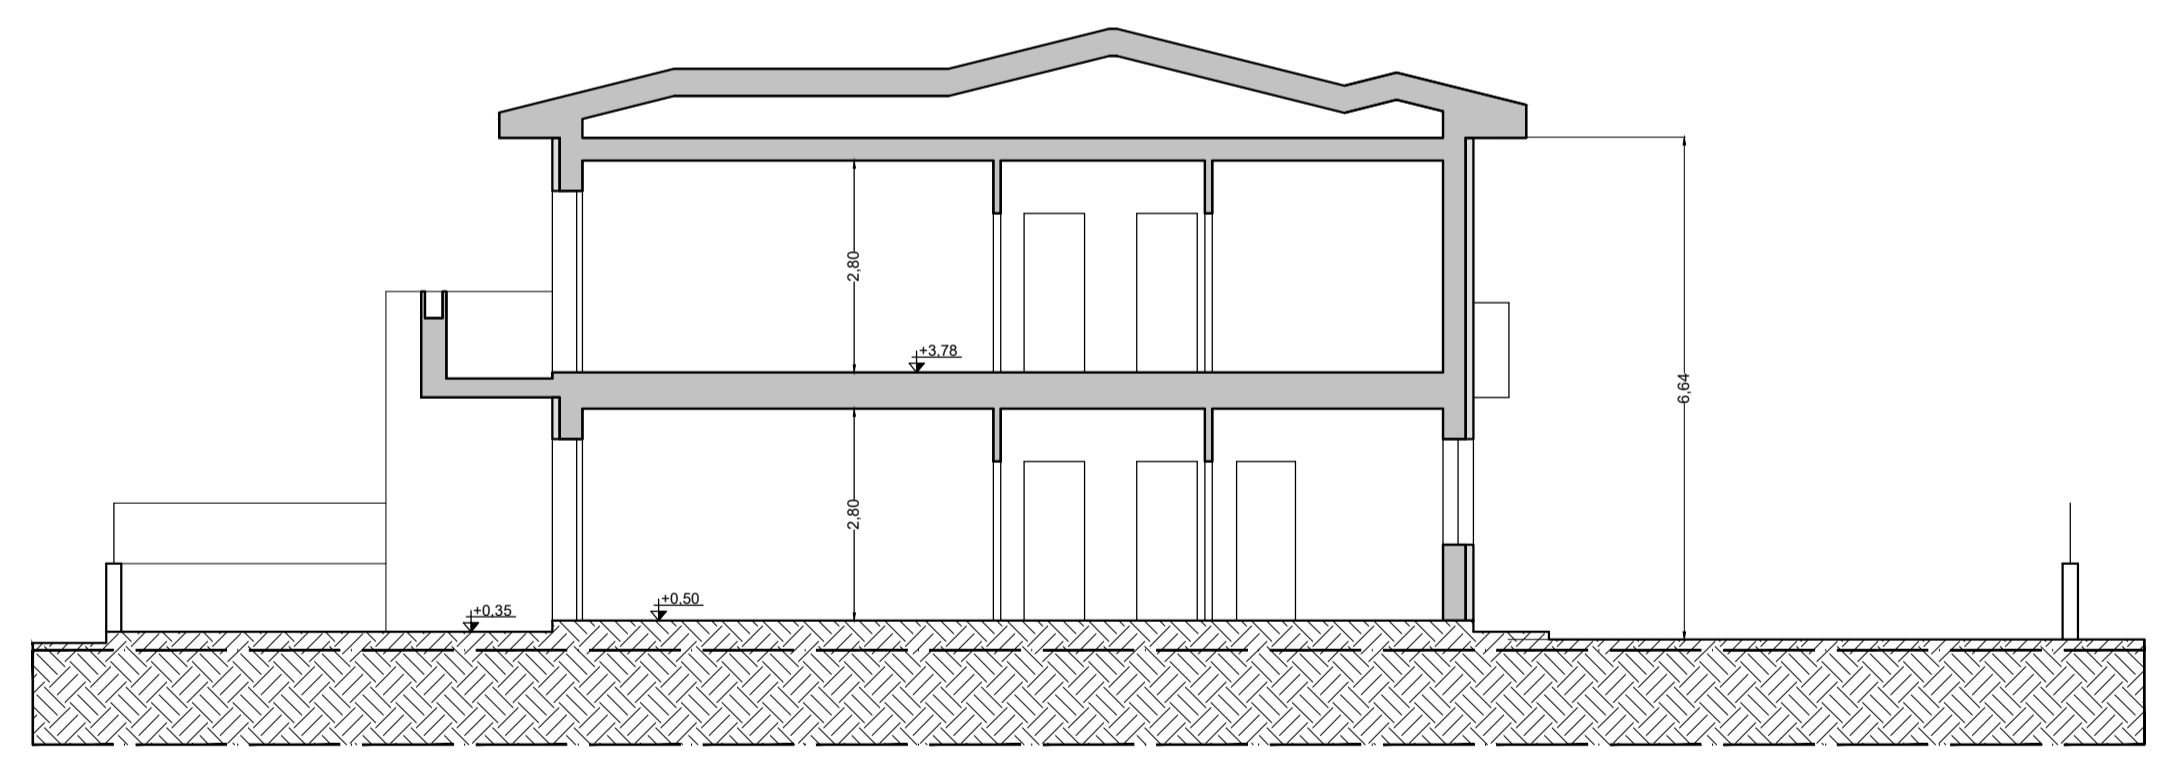

SEZIONE A - A' - SCALA 1:100

INDIVIDUAZIONE LOTTO - SCALA 1:500



PROSPETTO FRONTALE - SCALA 1:100



PROSPETTO TERGALE - SCALA 1:100



PROSPETTO LATERALE SINISTRO - SCALA 1:100



PROSPETTO LATERALE DESTRO - SCALA 1:100