

STUDIO DI ARCHITETTURA ED URBANISTICA
 ARCH. SANDRO MORI - ARCH. ANTONIO OLIVETI
 Borgo Allegri 17 - Firenze 50122 - Tel. 349 34.28.491

COMUNE DI CAMPI BISENZIO
 (FIRENZE)

COMPLESSO EDILIZIO RESIDENZIALE E DIREZIONALE
PMU Bc VIA MASCAGNI
 (ex area campo sportivo)

Proprietà
 Soc. LIBERTA' s.r.l. Progettisti


Comune di Campi B. Arch. Antonio Oliveti

TAV. TITOLO
17 PROGETTO VERDE PRIVATO

Sfesura 1. 2. 3. 4 Data Maggio 2018 Scala

PLANIMETRIA - PROGETTO VERDE PRIVATO

SCALA 1 : 200

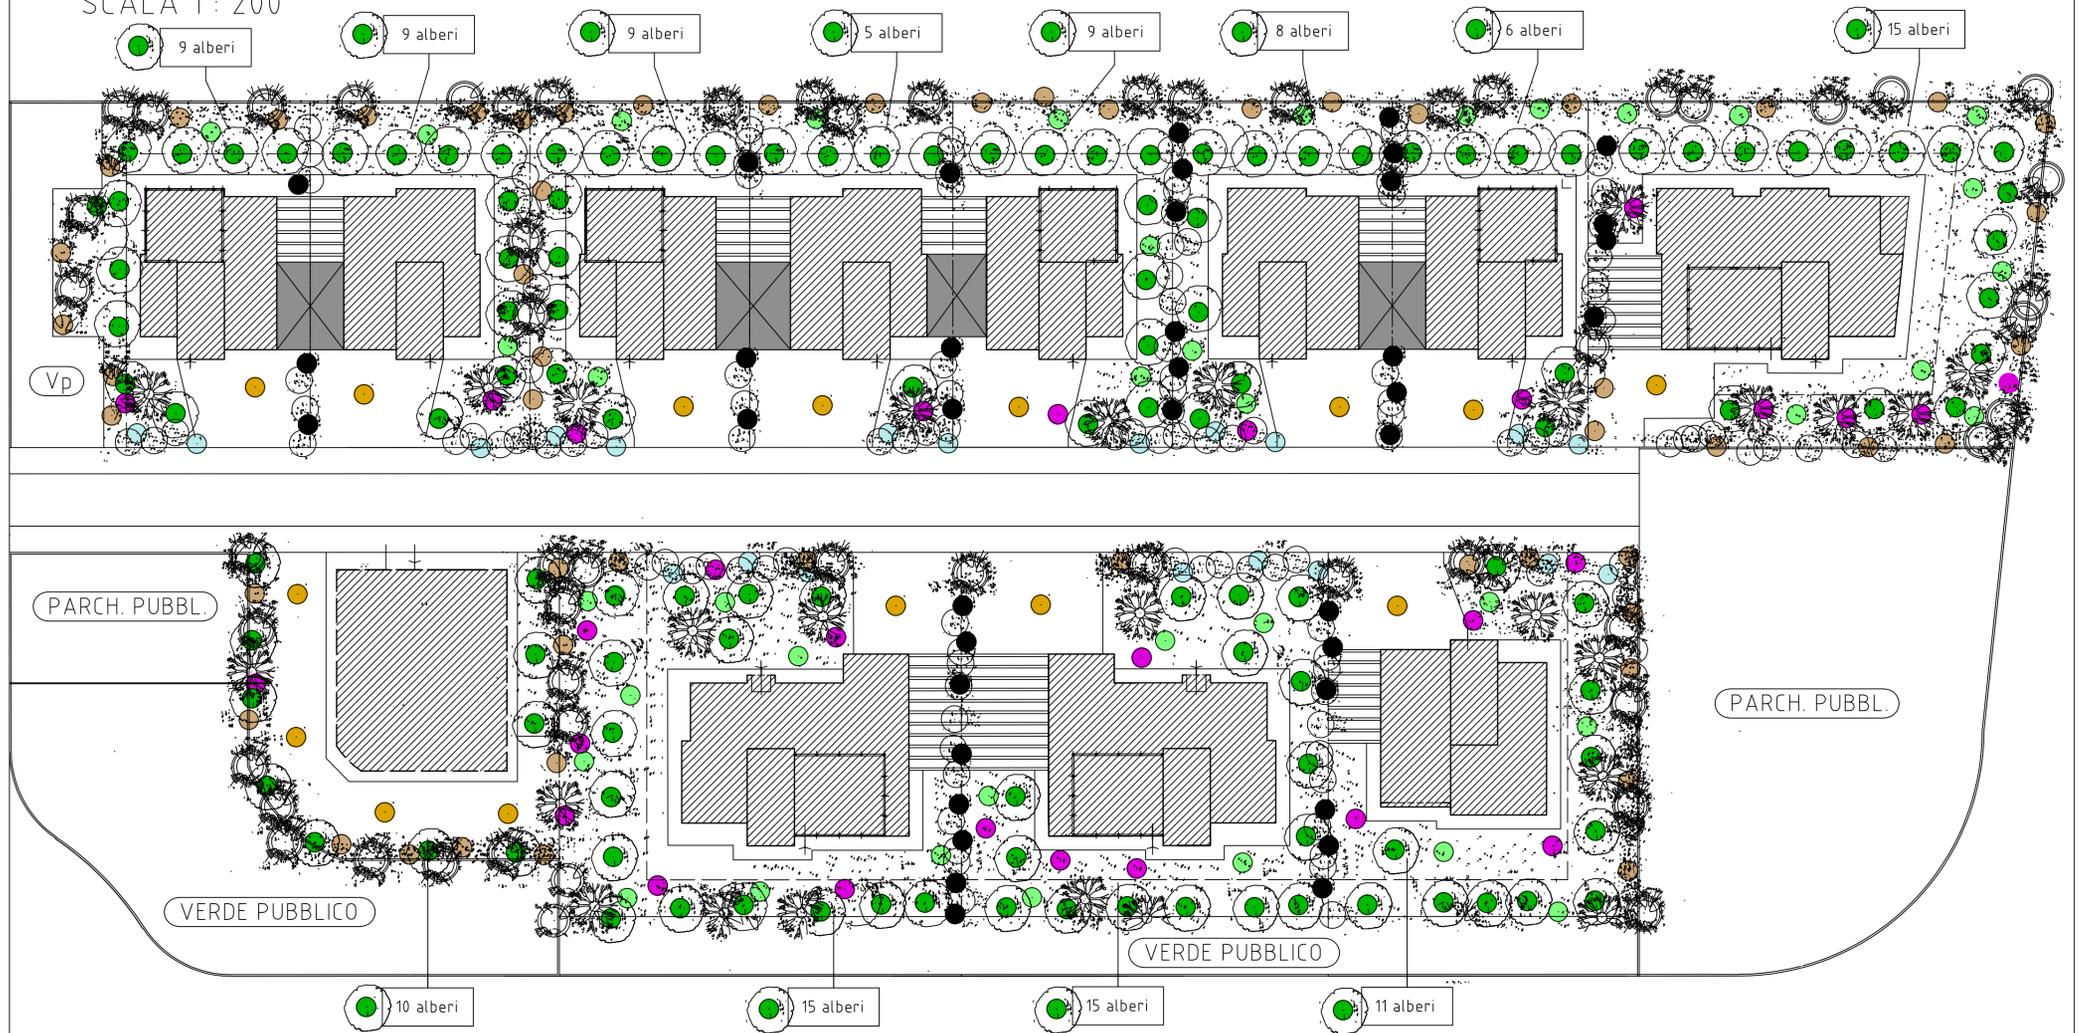

LEGENDA

①	TAPPETO ERBOSO O TAPPEZZANTI PRECOLTIVATI - PRATO CON CAMMINAMENTI IN BASOLE O AUTOBLOCCANTI MONTATI A SECCO
②	AIUOLA FORMATA CON SPECIE ARBUSTIVE SEMPREVERDI INTERVALLATE CON ARBUSTI A FASI DI FIORITURA MULTICOLORE A FOGLIA DECIDUA
③	AIUOLA CON ARBUSTI TAPPEZZANTI
④	AIUOLA CON ARBUSTI RAMPICANTI
⑤	ALBERI CONFORMI A QUANTO PREVISTO ALL' ART. 46 DELLE NTA
⑥	ALBERELLO DECORATIVO A FOGLIA DECIDUA CON FIORITURA STAGIONALE
⑦	CAMMINAMENTI E STALLI IN MASSELLI AUTOBLOCCANTI ANTICATI

VERIFICA ART. 46 NTA

NEL RISPETTO DELL' ART. 46 DELLE NTA , GLI ALBERI PREVISTI , 1 OGNI 100 MQ DI SUL PARI A 327 ESEMPLARI (SF 3270/100) SARANNO MESSI A DIMORA ALL' INTERNO DEI RESEDI DI PERTINENZA DELLE UNITA' IMMOBILIARI NEL NUMERO INDICATO NELLA PLANIMETRIA PER UN TOTALE PARI A N° 121 ESEMPLARI

PARTE DELLA RIMANENTE QUOTA PARI A 206 ESEMPLARI , SARA' MESSA A DIMORA NELLE AREE A VERDE PUBBLICO DI STANDARD E NELL' AREA ADIACENTE ALLA NUOVA VIABILITA' - STRADA DI COLLEGAMENTO - VIA MASCAGNI - VIA VENETO DI AMPLIAMENTO DEL PARCO PUBBLICO IQBAL , INSERITA NELLA PROGETTAZIONE (VEDI TAV. 4) NEL RISPETTO DEL C.4 DELL' ART. 46 E PARTE ,SE NECESSARIO, SARA' DEFINITA E CONCORDATA CON IL COMUNE NELLA FASE ESECUTIVA SULL' ELABORAZIONE DI UNO SPECIFICO PROGETTO DELLE AREE VERDI , NEL RISPETTO DEL C. 5 E C. 6 DELL' ART. 46 DELLE NTA

n alberi NUMERO DEGLI ESEMPLARI MESSI A DIMORA ALL' INTERNO DEI RESEDI
 (LA POSIZIONE E' INDICATIVA , SARA' MEGLIO DEFINITA NELLA PROGETTAZIONE ESECUTIVA)