

STUDIO DI ARCHITETTURA ED URBANISTICA
ARCH. SANDRO MORI - ARCH. ANTONIO OLIVETI
Borgo Alligri 17 - Firenze 50122 - Tel. 349 34.28.491

COMUNE DI CAMPI BISENZIO

(FIRENZE)

COMPLESSO EDILIZIO RESIDENZIALE E DIREZIONALE

PMU Bc VIA MASCAGNI

(ex area campo sportivo)

PROGETTO OPERA PUBBLICA (PMU)

VERDE PUBBLICO

Propriet?

Soc. LIBERTA' s.r.l.

Progettisti

Comune di Campi B.

Arch. Antonio Oliveti

TITOLO

TAV.

OP 4

PLANIMETRIE

PROGETTO VERDE ED INFRASTRUTTURE

Stesura


Data

Scala

1.2

Maggio 2018

FASCIA DI VERDE PUBBLICO IN FREGIO ALLA STRADA
DI COLLEGAMENTO VIA MASCAGNI - VIA VENETO

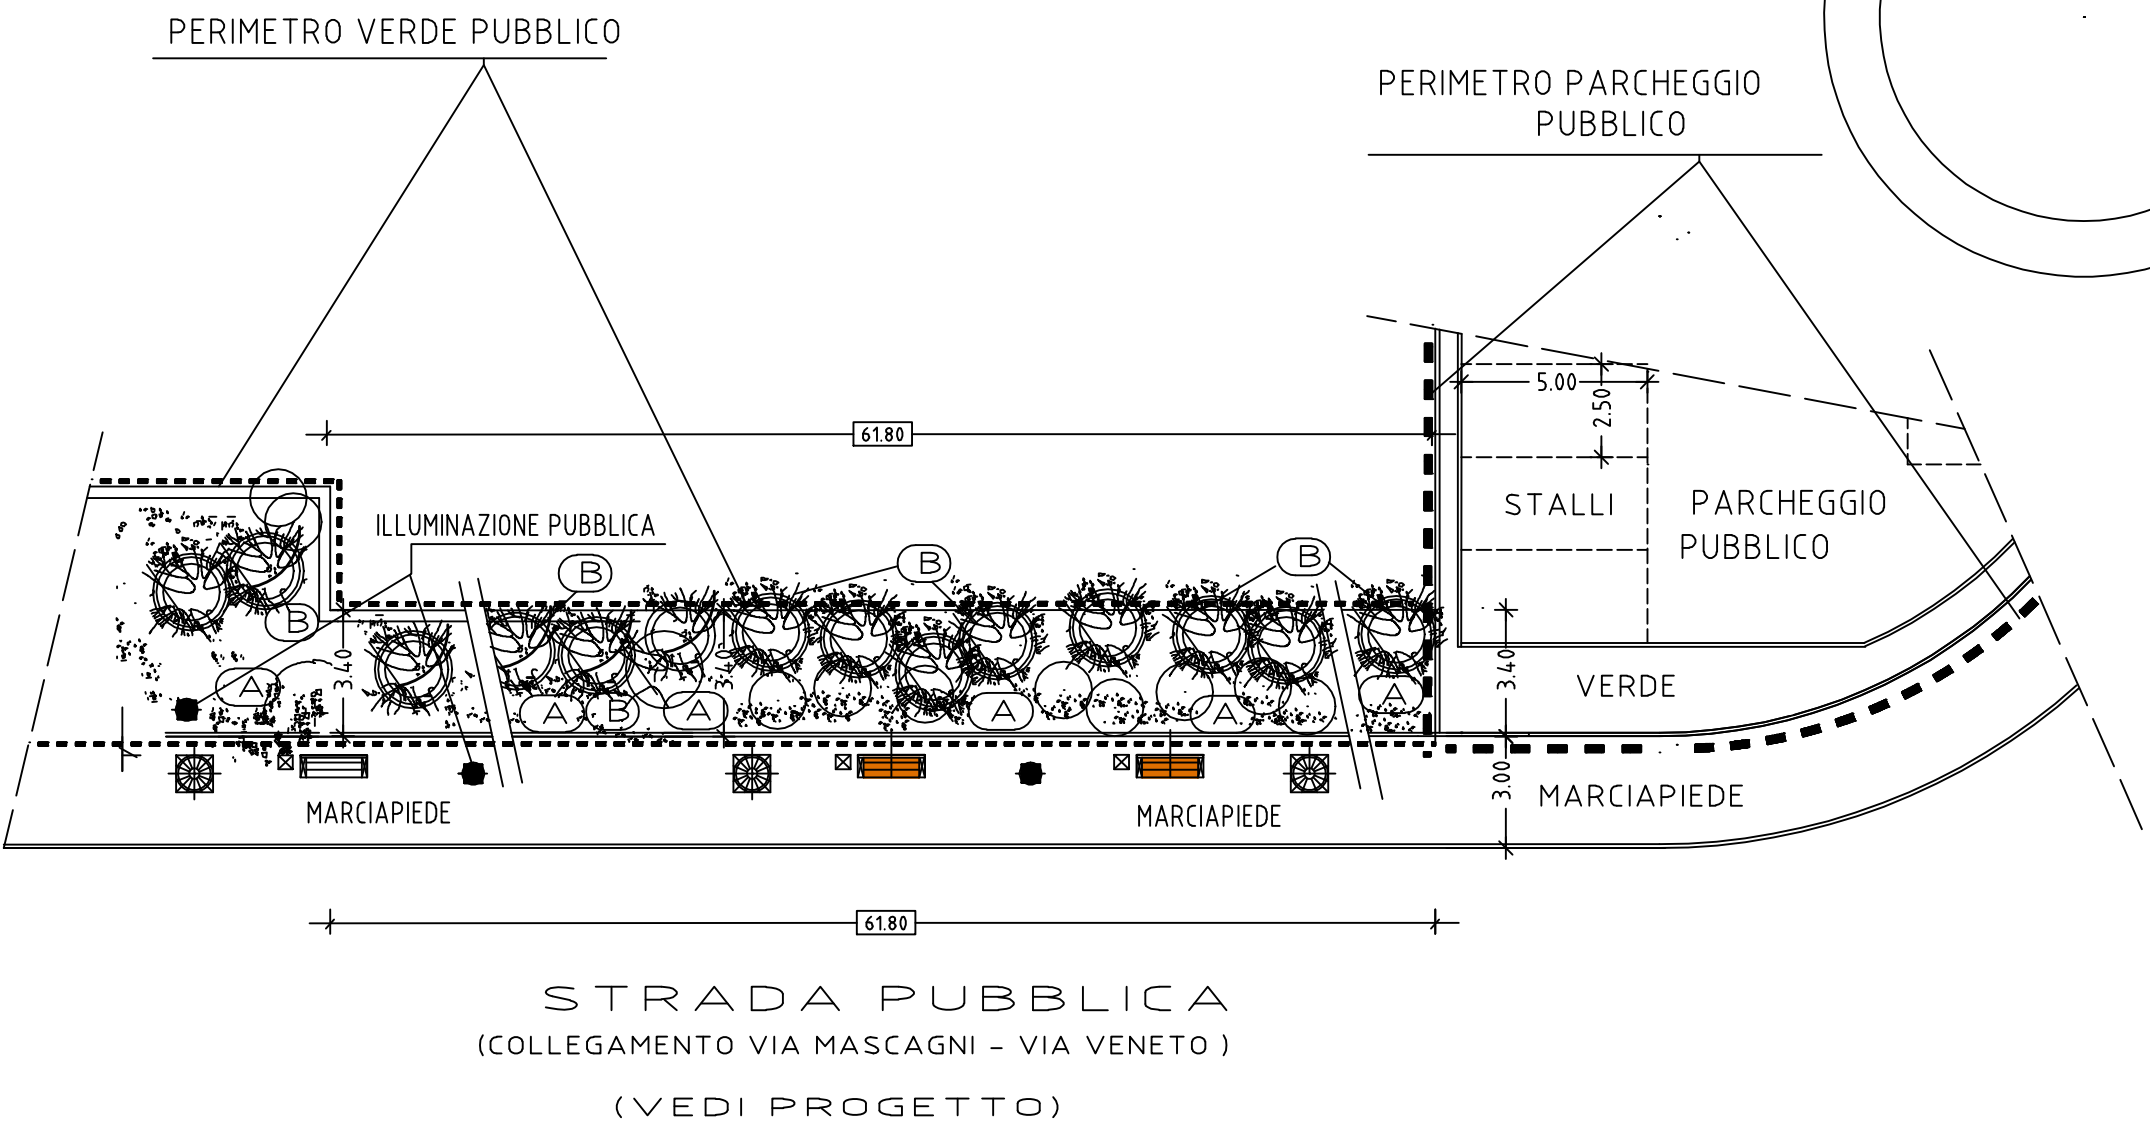


(A) TAPPETO ERBOSO (SPECIE TAPPEZZANTE)
E PIANTE ORNAMENTALI ANNUALI E PERENNI


(B) PICCOLI ALBERI O ALBERELLI
ALT. MAX 6/8 MT

PLANIMETRIA - VERDE PUBBLICO MQ 630

SCALA 1 : 200

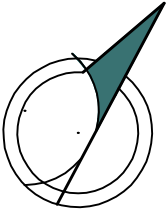

Nord

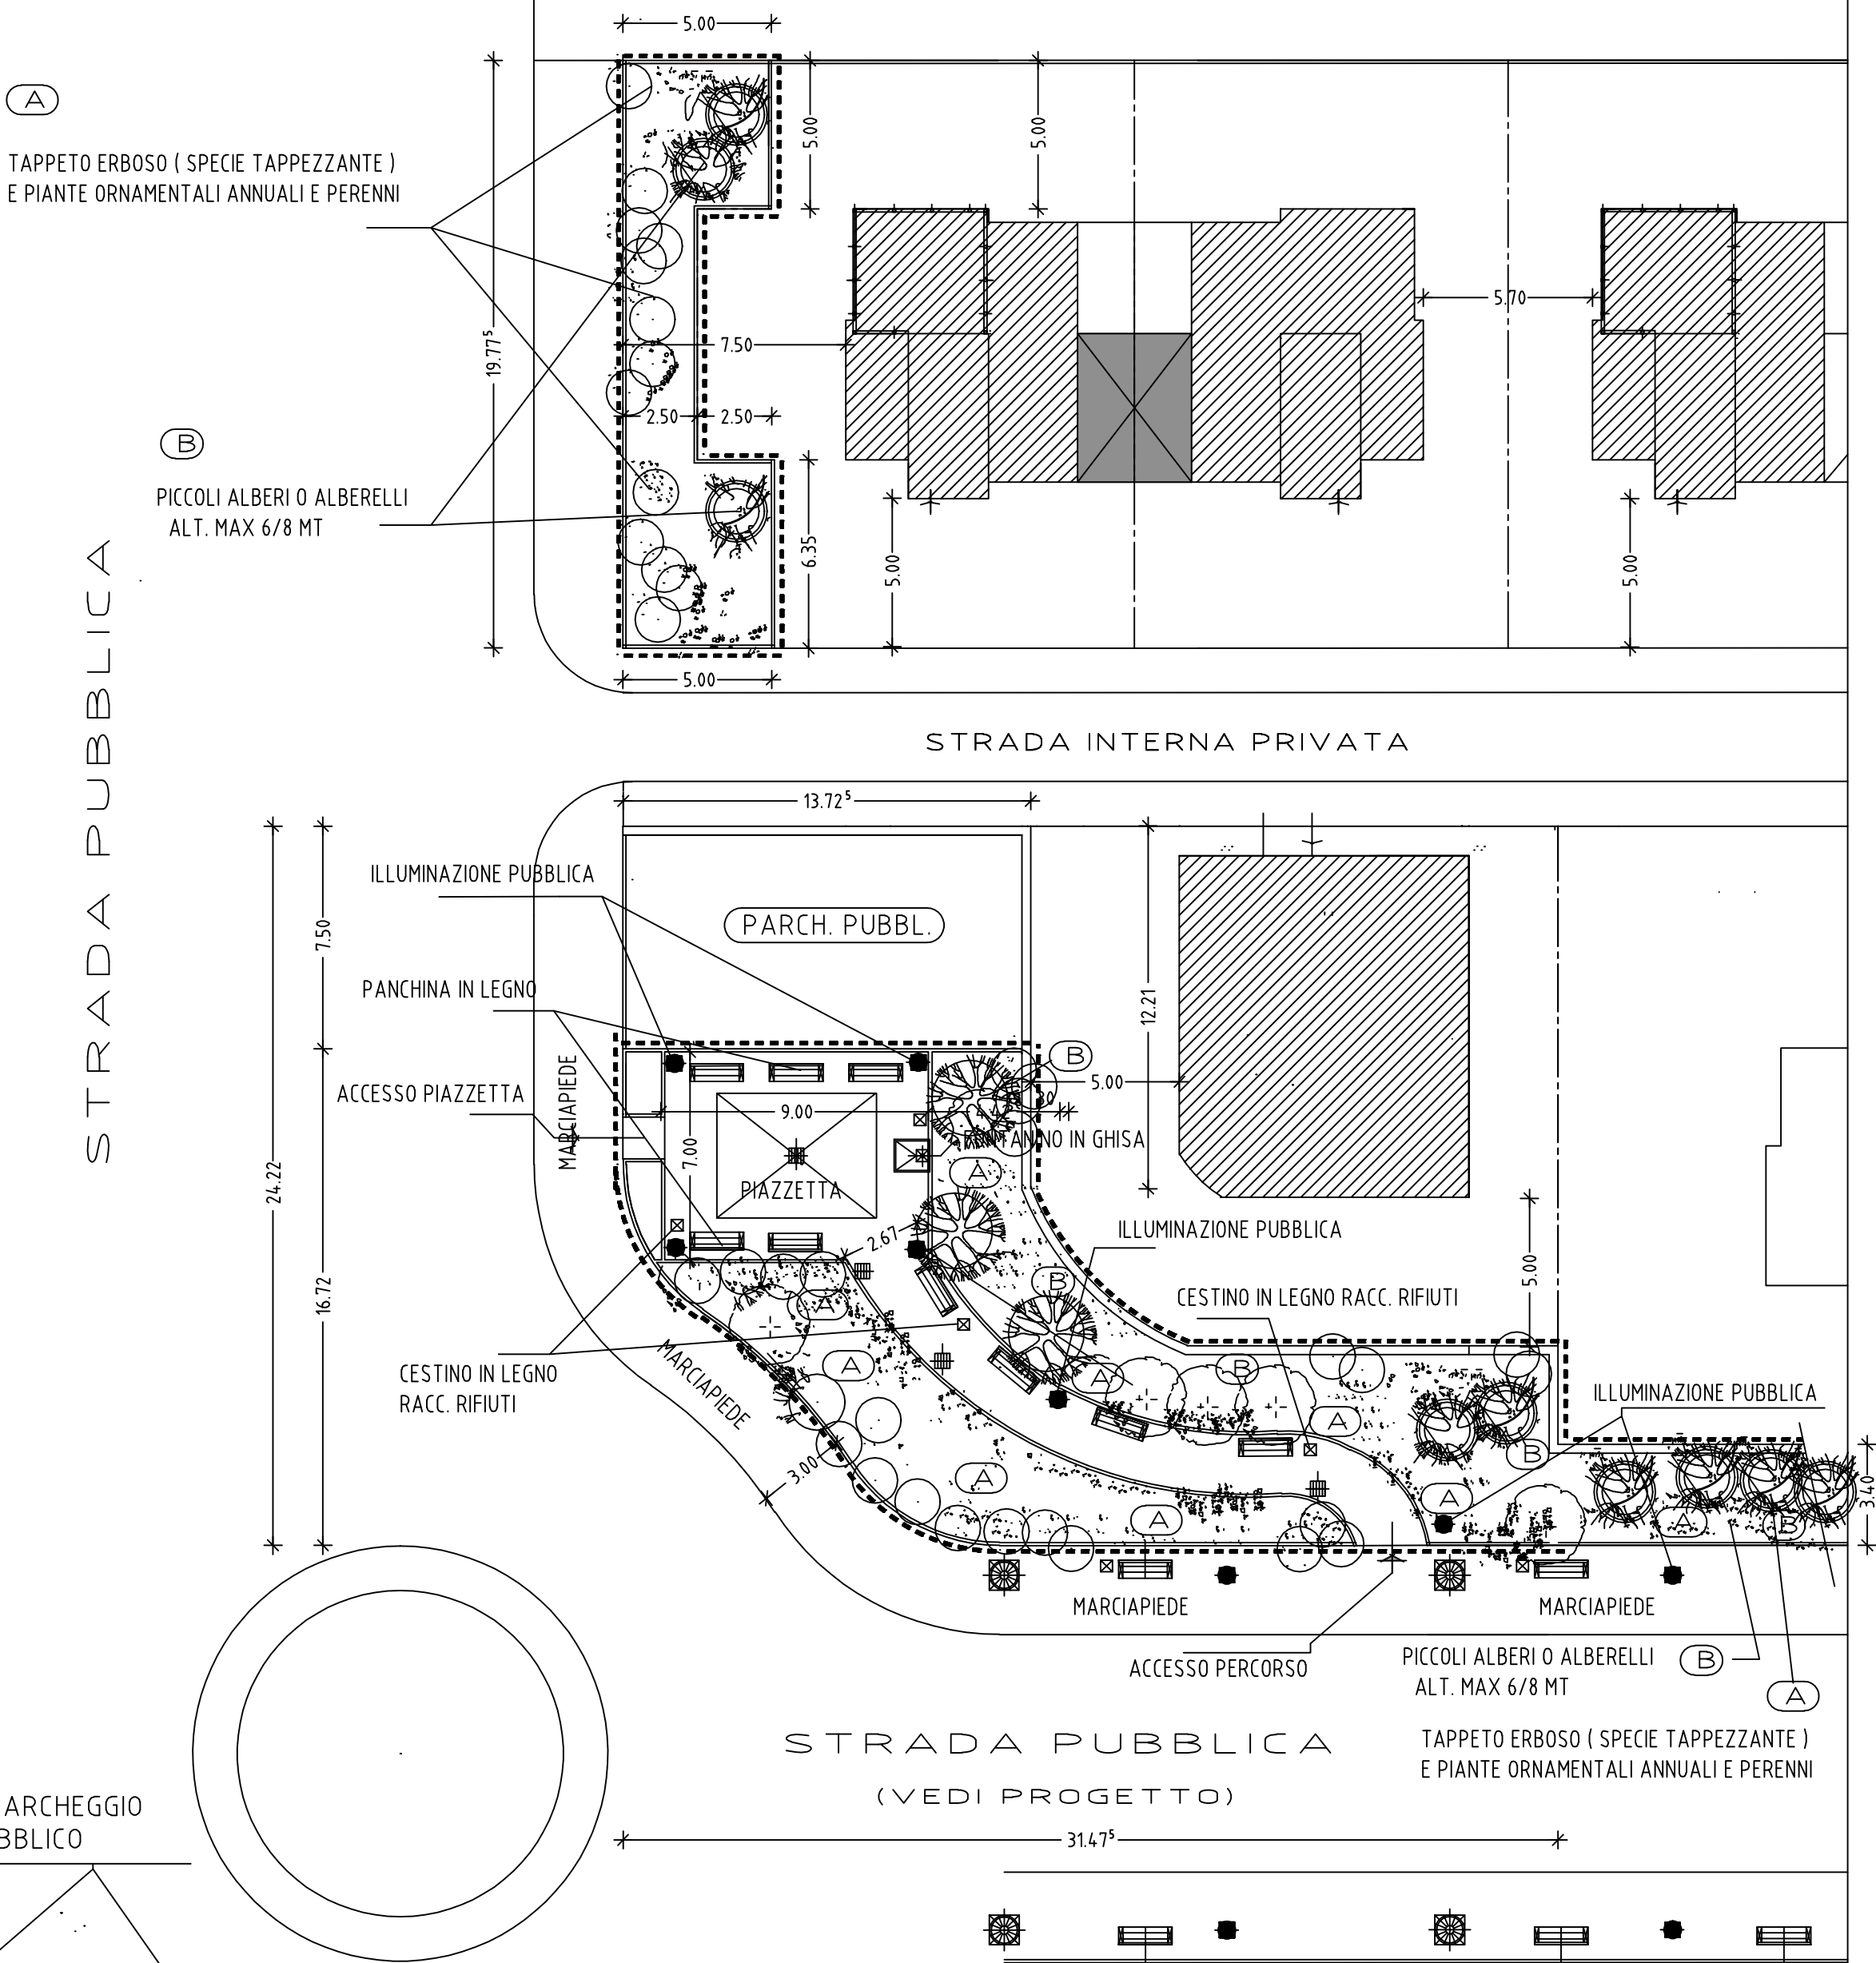

PERIMETRO
VERDE PUBBLICO


LEGENDA	
	CORDONATO IN CLS MARTELLATO ①
	ZANELLA IN CLS VIBRATO ②
	CADITOIA
	POZZETTO
	POZZETTO DI RACCOLTA ED ISPEZIONE
	PAVIMENTAZIONE E CAMMIN. IN AUTOBL.
	CARREGGIATA STRADA IN BINDER
	GRIGLIA PER FILARE ALBERATO
	ILLUMINAZIONE PUBBLICA
	PANCHINA IN LEGNO
	CESTINO IN LEGNO RACC. RIFIUTI
	FONTANINO IN GHISA
	AREA A VERDE

LEGENDA

- RETE ACQUE METEORICHE
- RETE PUBBLICA ILLUMINAZIONE
- POZZETTO 50x50 / 70x70
- POZZETTO 40x40
- PALO E POZZETTO ILLUMIN. PUBBLICA



INDIVIDUAZIONE MATERIALI ED ARREDI

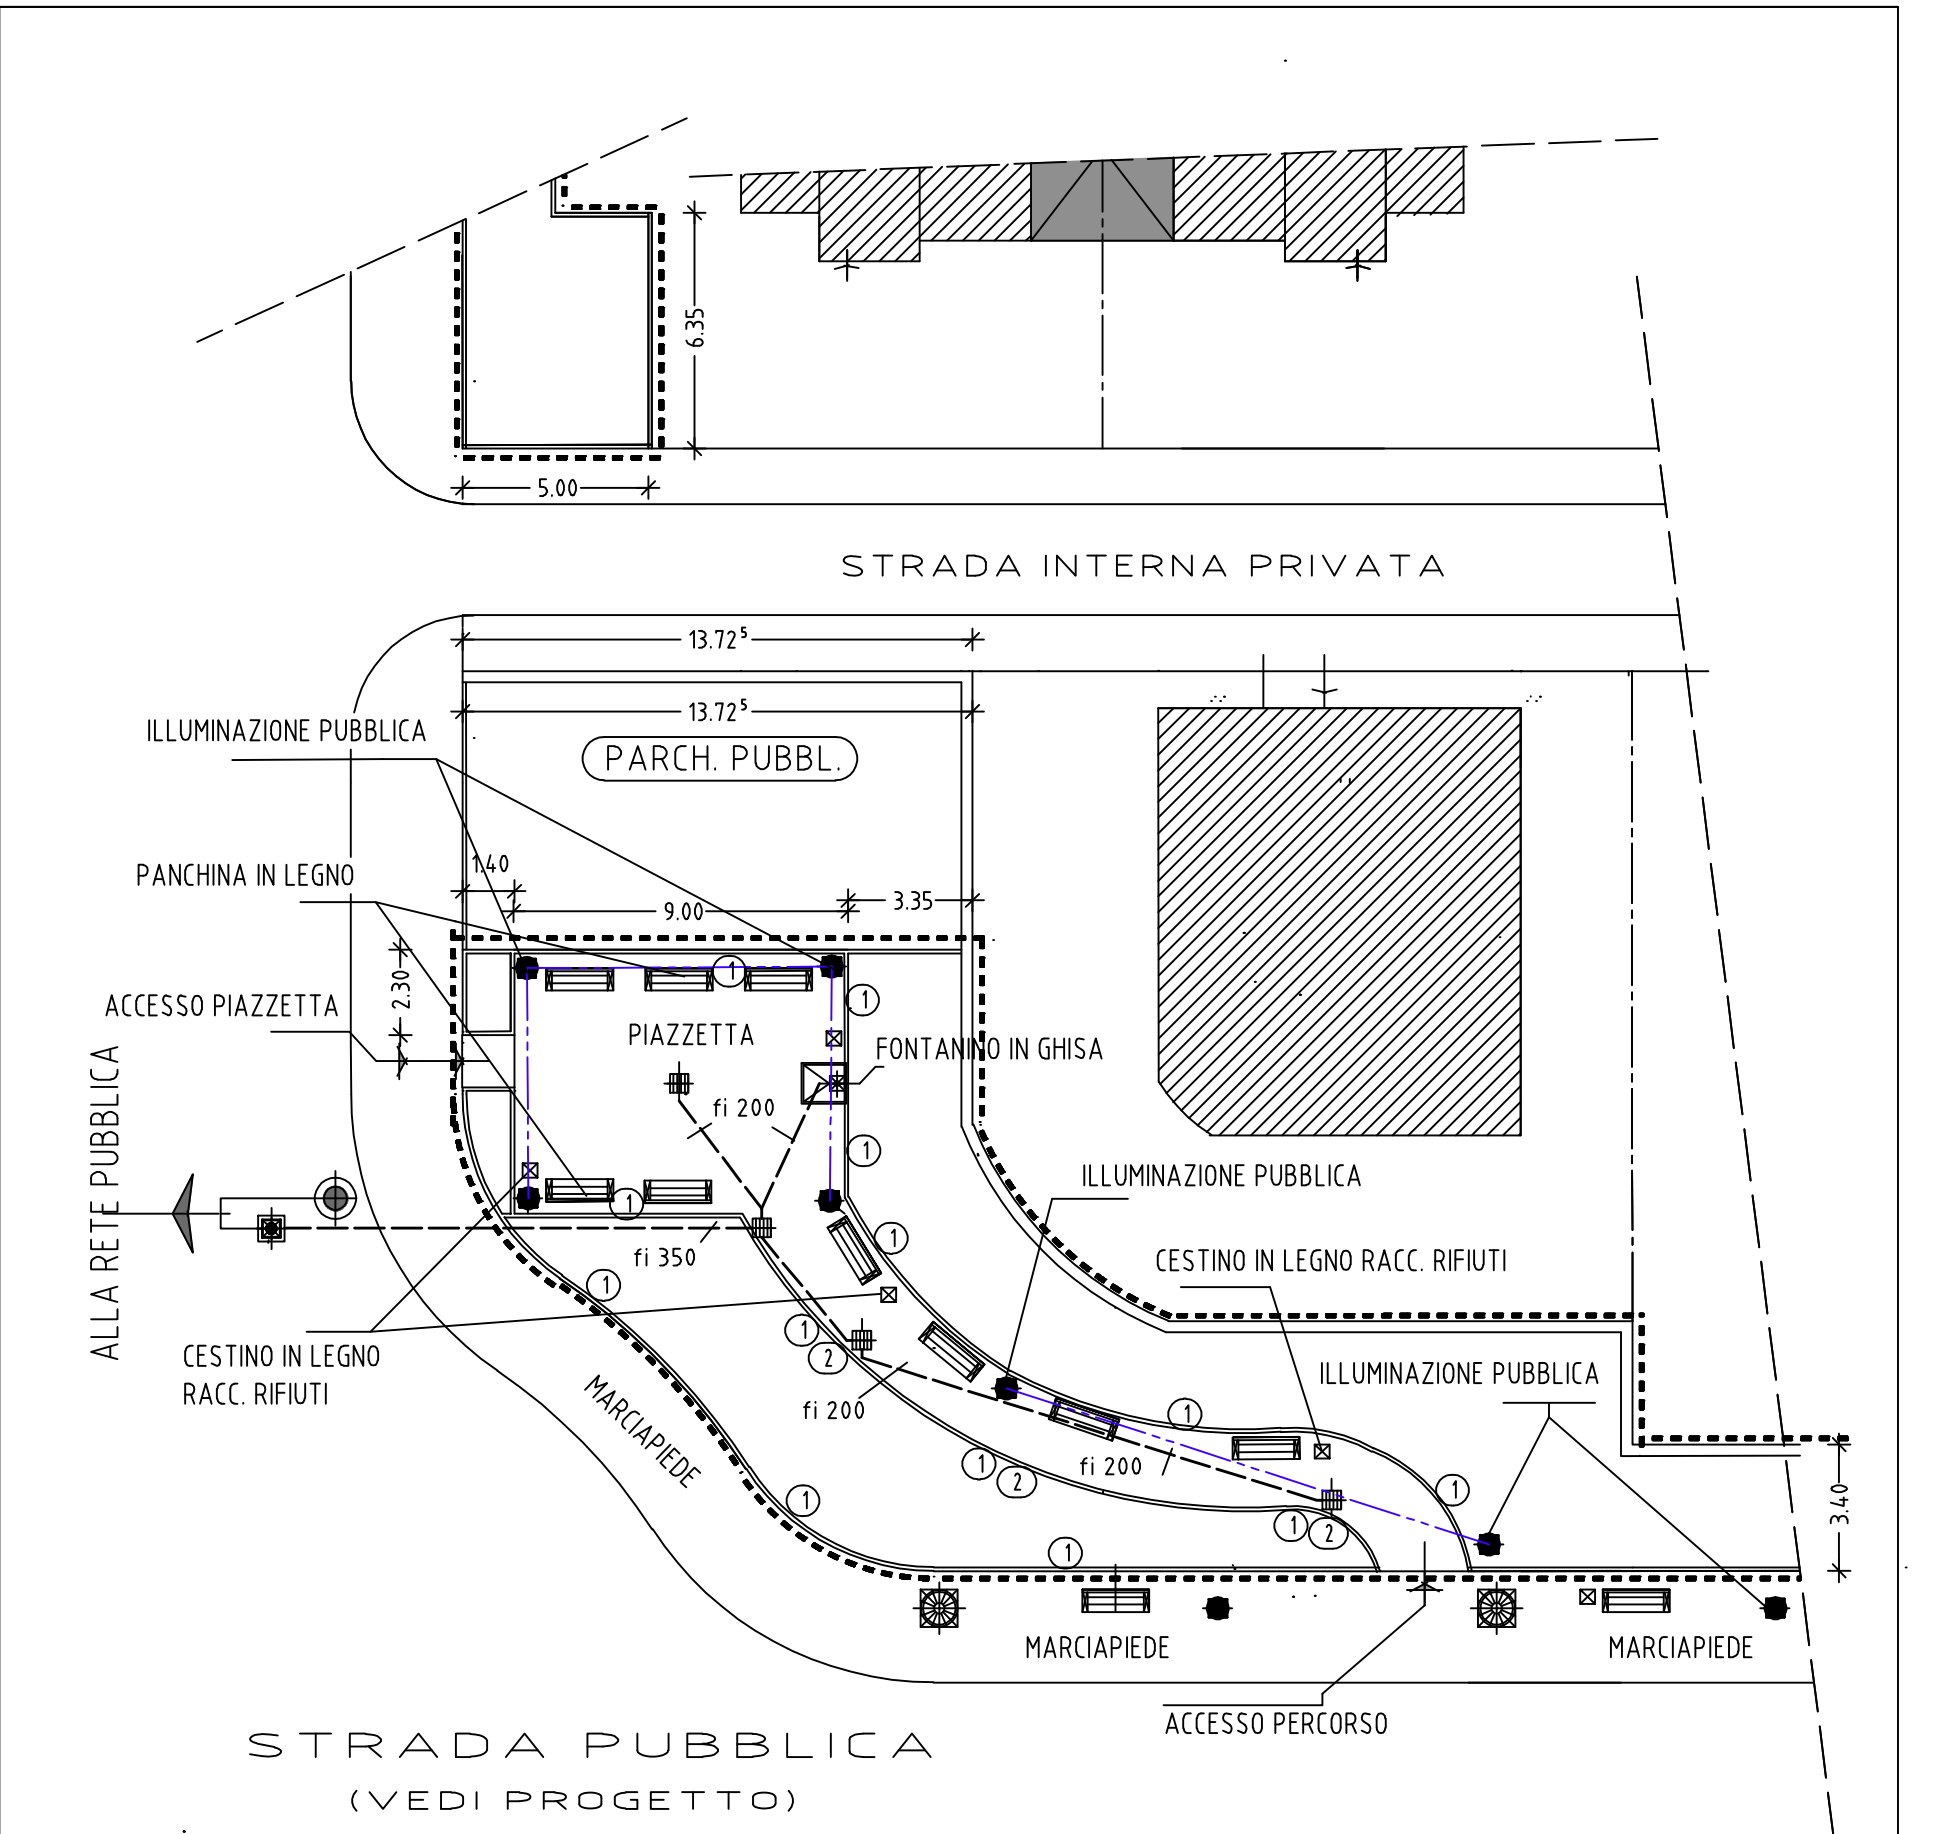

RETE DI SMALTIMENTO ACQUE METEORICHE
RETE ILLUMINAZIONE PUBBLICA