



COMUNE DI CAMPI BIENZIO (FI)
 Progetto Unitario Convenzionato (PUC) (art.121 L.R. 65/2014)
"VIA CASTRONELLA"

PROPRIETA': EDILTOSCANA s.a.s. di Simonetti Massimo e C.
 via del Gelsomino, n.5, 50013 Campi Bisenzio (FI)
 P.IVA 00955280482

Calogero Andolina
 via di Mezzo, n.1, 50013 Campi Bisenzio (FI)
 CF. NDLGCR50T20L603U

Calogero Nobile
 via Santa Maria, n.122, 50013 Campi Bisenzio (FI)
 CF. NBLGCR50C20L603J

Francesco Capici
 via Palagetta, n.25, 50013 Campi Bisenzio (FI)
 CF. CPCFNC53S04G273K

Giuseppa Di Carlo
 via Santa Maria, n.122, 50013 Campi Bisenzio (FI)
 CF. DCRGPP55B55H428K

PROGETTISTA: Arch. Marianna Coglevina

GEOLOGO: Dott. Franco Ceccarini

DOCUMENTAZIONE FOTOGRAFICA

planimetria scala 1:500
 quota 0.00 = 37.4 slm




B6

LUGLIO 2018

FIRME PROPRIETARI

TIMBRI PROGETTISTI

QUESTO DISEGNO NON PUO' ESSERE RIPRODOTTO NE RESO NOTO A TERZI SENZA AUTORIZZAZIONE SCRITTA DELL'AUTORE

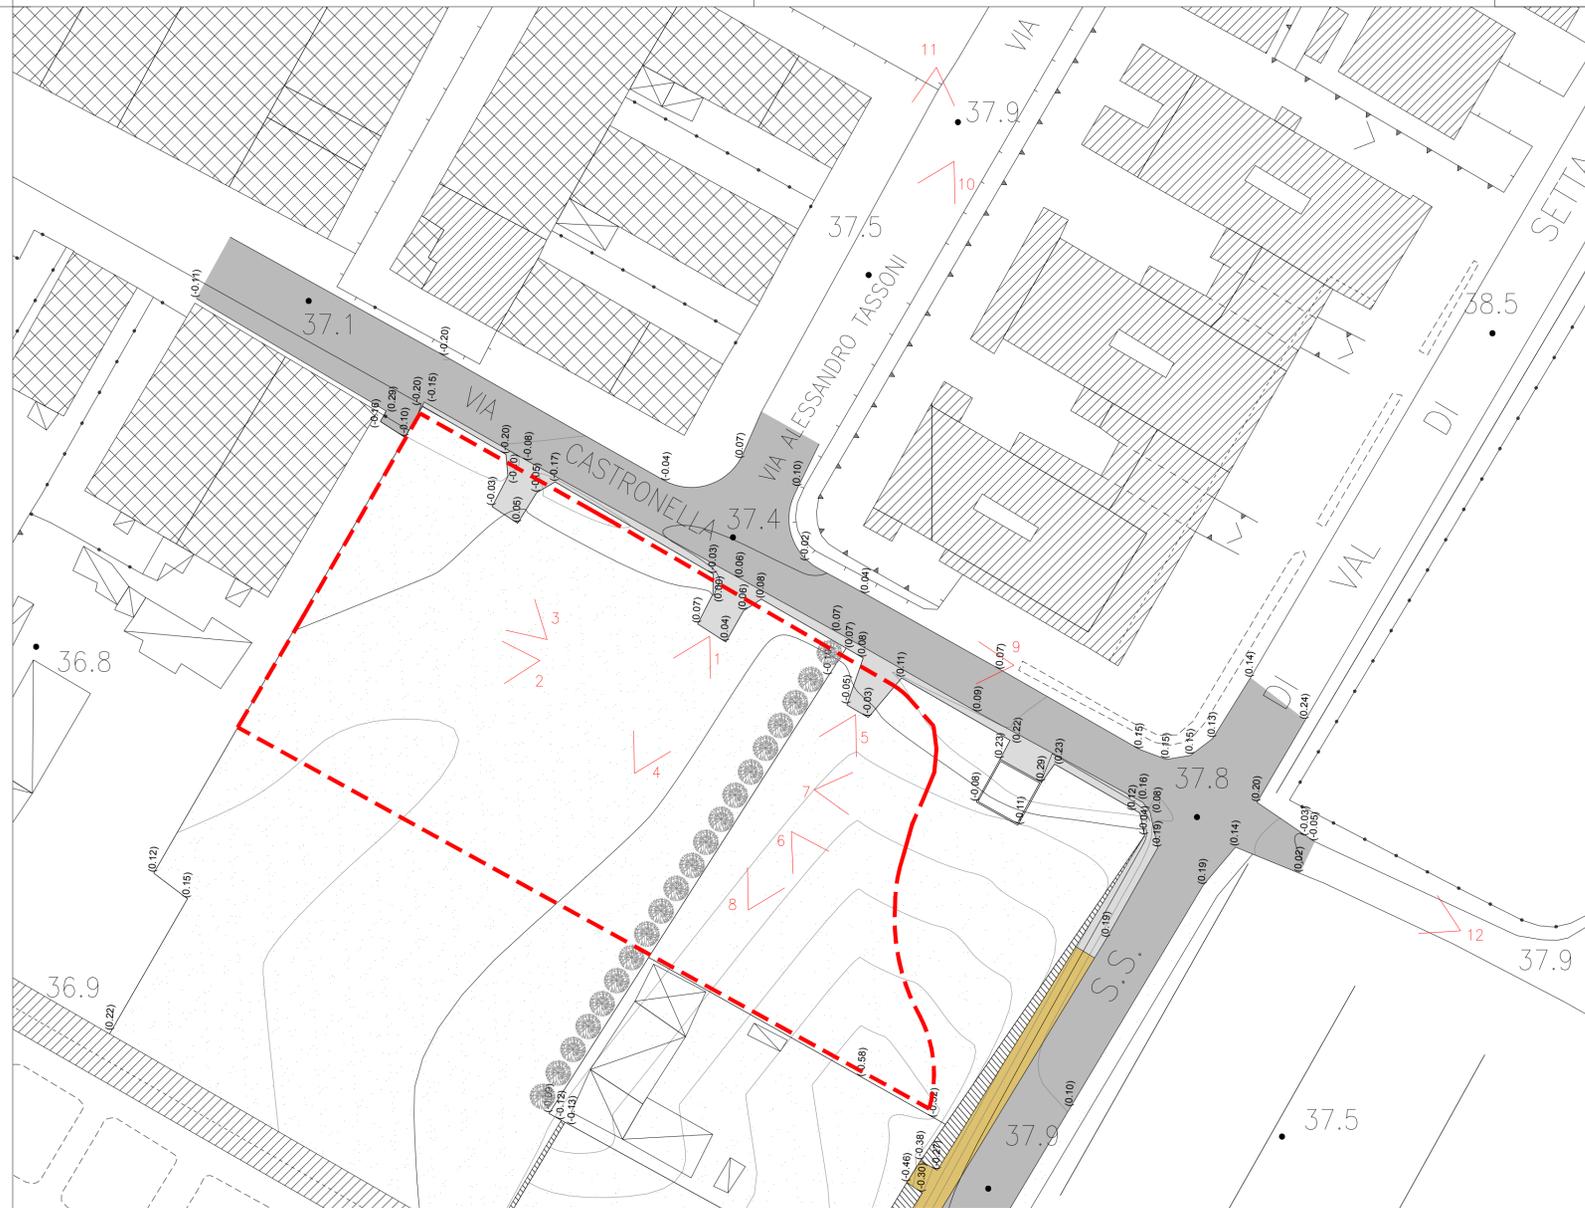

7



8




9

LEGENDA


--- perimetro PUC



4

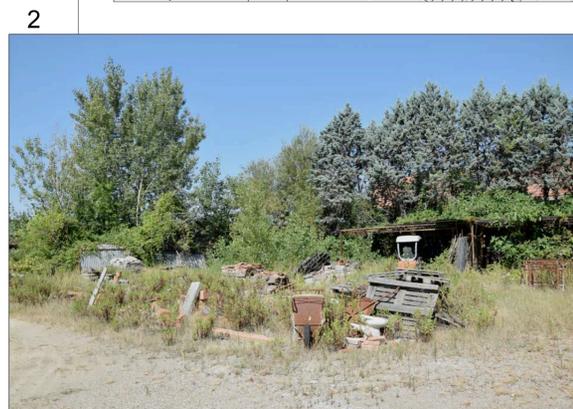

5

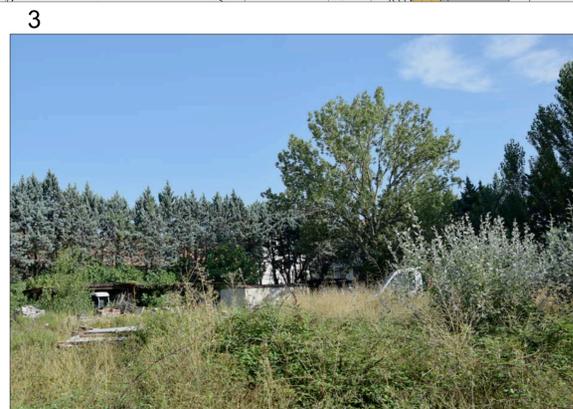

6



11



12

