


Individuazione aree oggetto di opere di urbanizzazione - scala 1:500

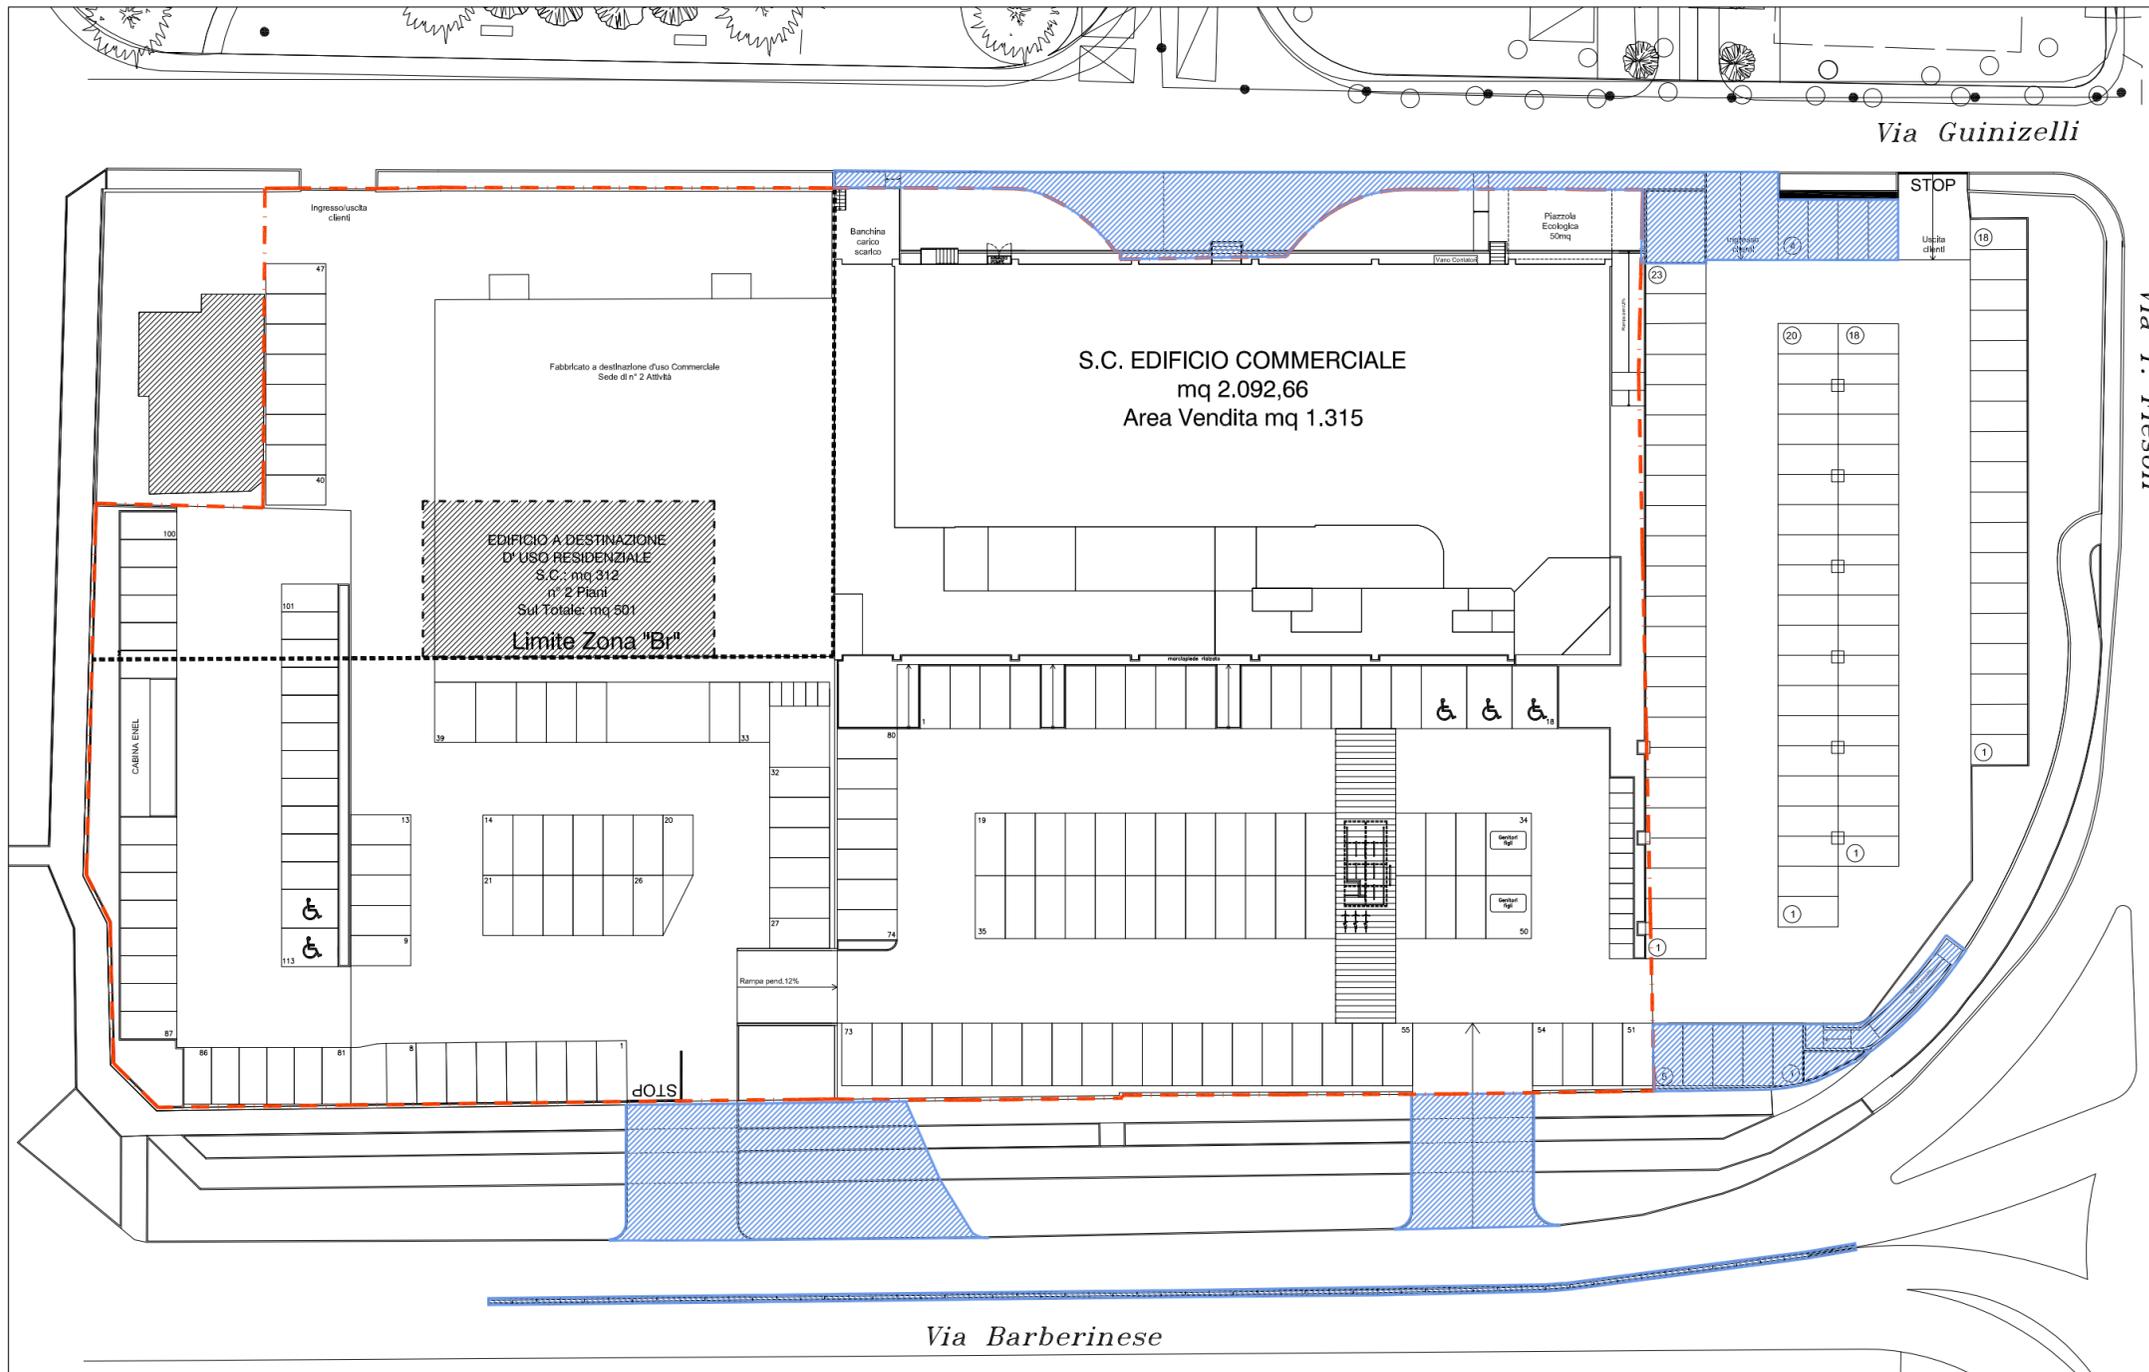

LEGENDA	Area oggetto del Piano di Recupero	Area interessata: 931 mq
	Superficie oggetto di opere pubbliche: New Jersey su Via Barberinese Nuovi ingressi su Via Barberinese Marciapiede lungo Via Guinizelli Nuovo accesso carrabile parcheggio Pubblico	

studio di architettura
 simone durettil antonio gatta luca lenzini
Via S. Antiocho n° 7, loc. Navacchio - Cascina (PI) - tel 050 775207- fax 050-769635 - e mail architetti.dgl@alice.it

COMUNE DI CAMPI BISENZIO
PROVINCIA DI FIRENZE
DOMANDA DI PIANO ATTUATIVO DI INIZIATIVA PRIVATA
(art. 107 e seguenti della legge regionale 10/11/2014, N° 65)
Piano di recupero per ampliamento media struttura di vendita e modifica zona "B" in zona "Br"

PROGR.	DESCRIZIONE	DATA
04	P.D.R. Integrazioni	20/06/2017
03	P.D.R. Integrazioni	22/05/2017
02	P.D.R. Integrazioni	10/01/2017
01	P.D.R. Integrazioni	20/12/2016
00	P.D.R.	21/09/2016

RICHIEDENTI	
Ballerini Auto S.r.l. C.F. 01953430483	Ceccherini Vilma C.F. CCCVLM39D53D612E
BALLERINI Daniele C.F. BLLDNL44E20B507B	Scontini Cristina C.F. SCNCST65L50D612R
BALLERINI Masimo C.F. BLLMSM46A11B507V	Scontini Roberta C.F. SCNRRT70P42D612B
LIDL Italia S.r.l. C.F. 02275030233	TALANTI Fiorenza C.F. TLNFNZ34E55D612B

UBICAZIONE: Località Campi Bisenzio, Via Guinizelli-Via Barberinese-Via T. Fiesoli	OGGETTO: Individuazione area interessata da opere di urbanizzazione
PROGETTISTA: Dott. Arch. ANTONIO GATTA	TAV. N°: <div style="font-size: 2em; font-weight: bold; text-align: center;">8</div> PDR
DATA: 20/06/2017	SCALA: 1:500