


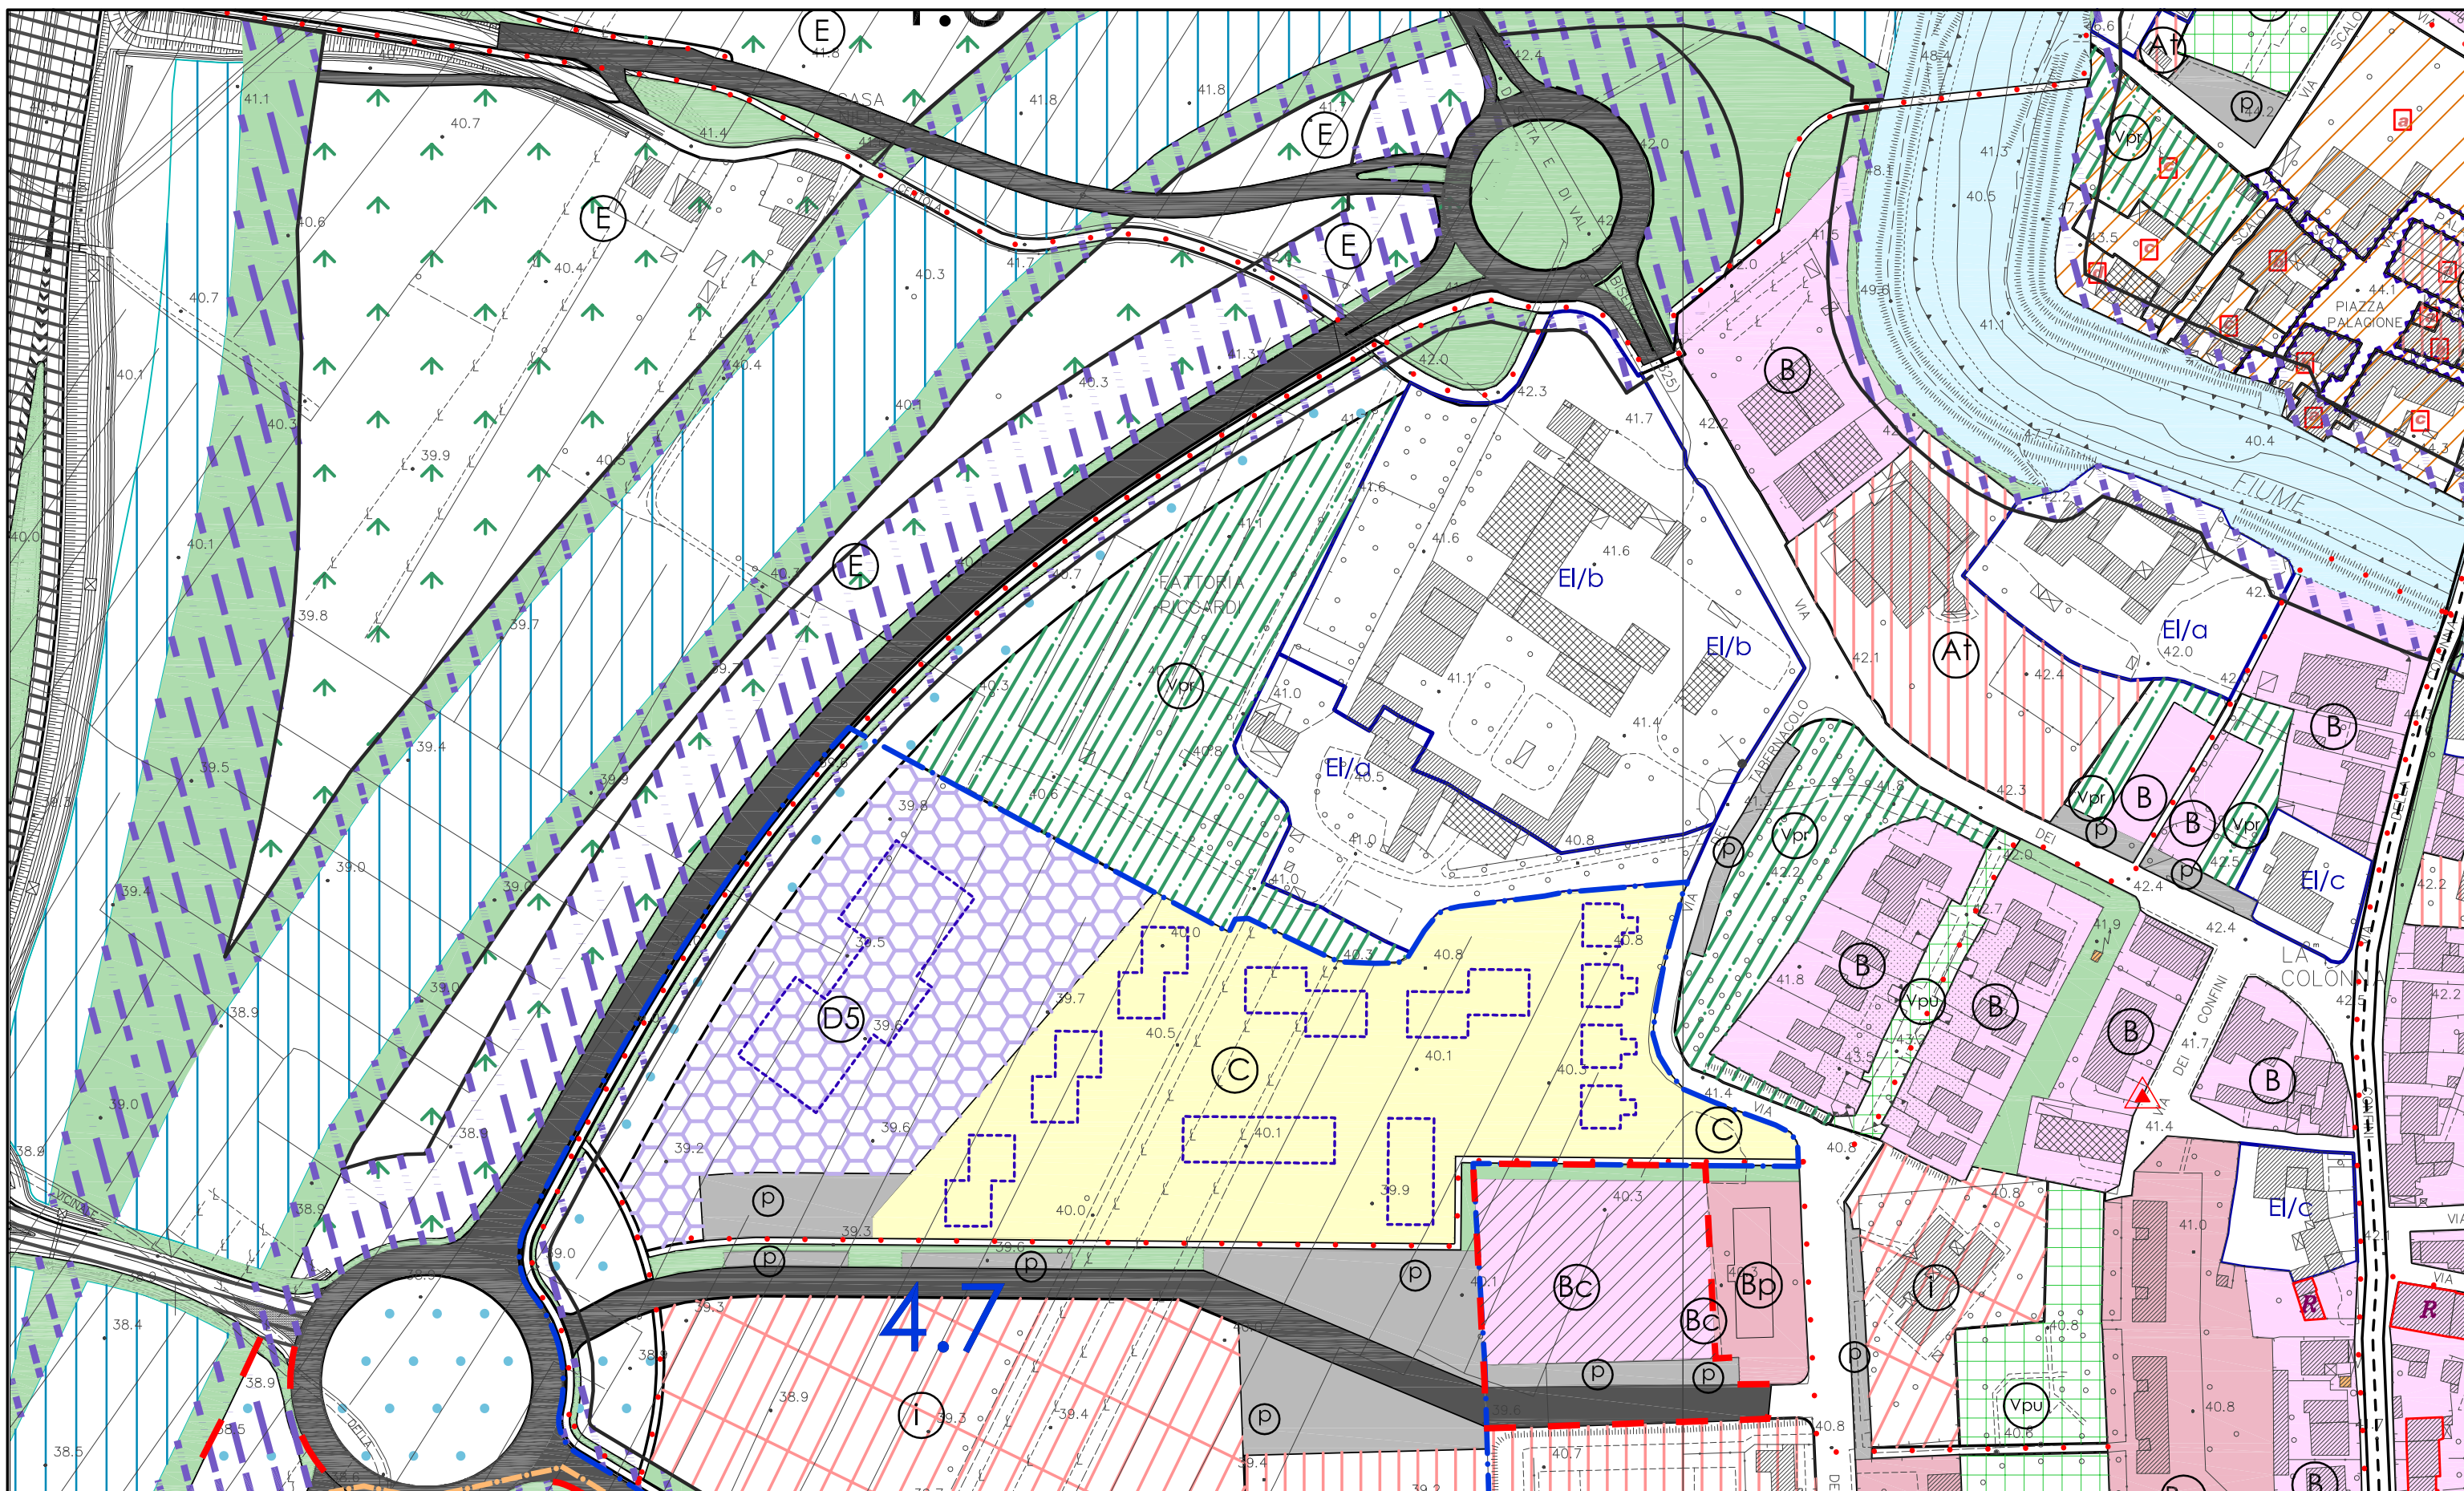

Comune di Campi Bisenzio

Provincia di Firenze

V° SETTORE PIANIFICAZIONE DEL TERRITORIO
SERVIZIO URBANISTICA

Piazza Dante 36 - 50013 Campi Bisenzio (FI) - www.comune.campi-bisenzio.fi.it

Titolo

**VARIANTE AL RUC FINALIZZATA ALLA REALIZZAZIONE
DEL PROLUNGAMENTO DI VIALE PRIMALDO PAOLIERI:
CONFERMA E IMPOSIZIONE VINCOLI ESPROPRIATIVI**

Oggetto

RUC MODIFICATO :ESTRATTO TAV. 7-8

Scala
1:2.000

Scheda

1.6a

Progettista e Responsabile del Procedimento

Arch. LETIZIA NIERI