

FOTO N.4



FOTO N.5



FOTO N.6



FOTO N.7



FOTO N.8



FOTO N.3





FOTO N.9




FOTO N.2



FOTO N.10



FOTO N.1

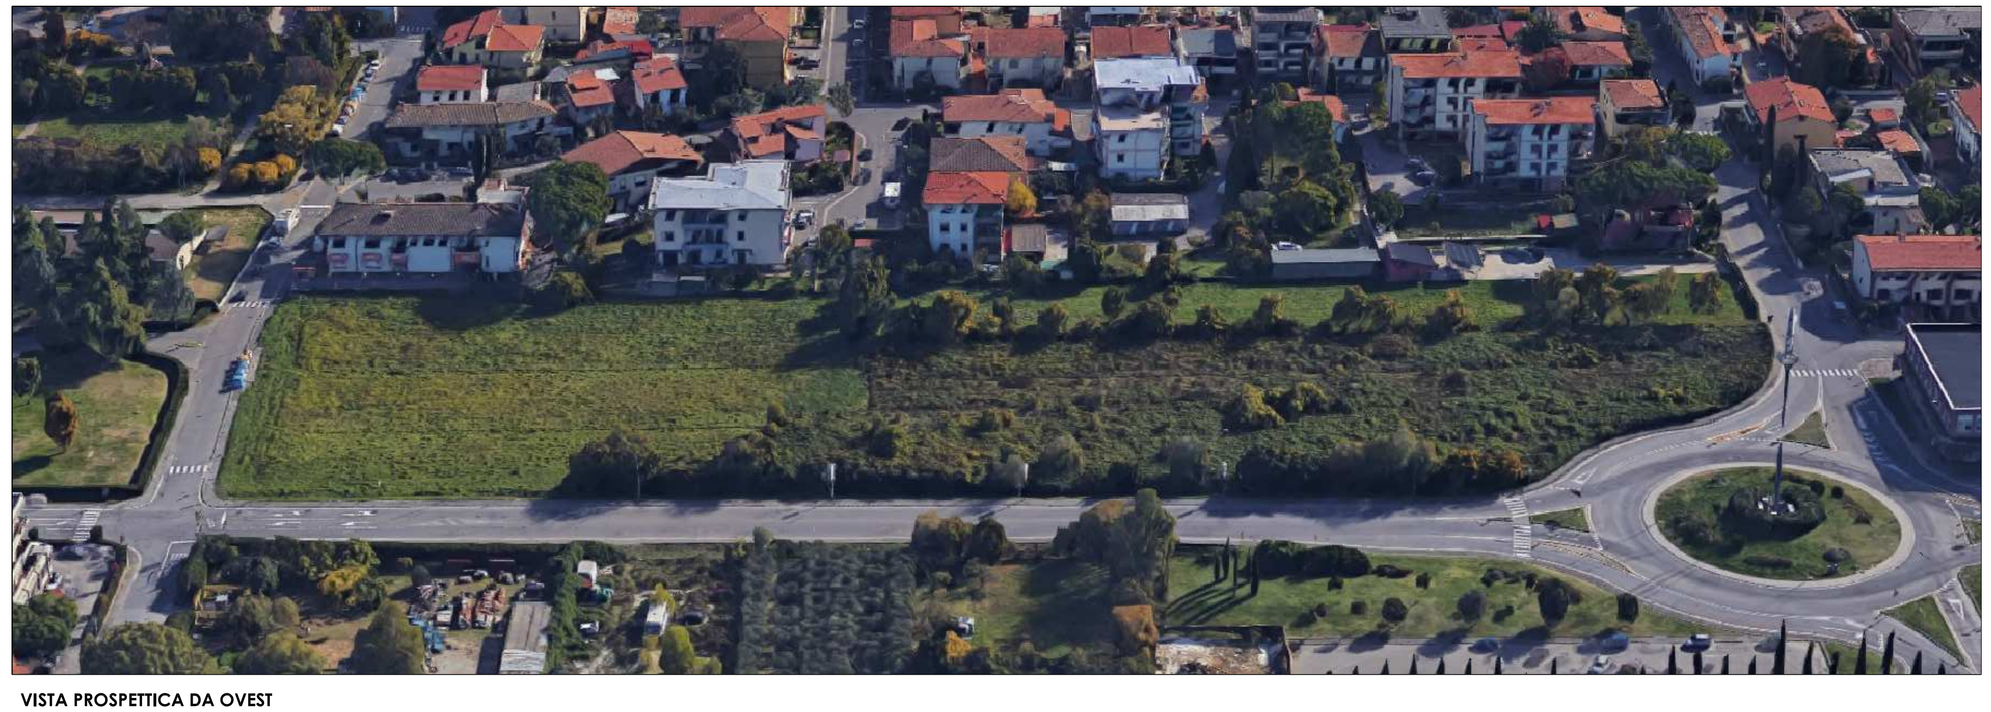

VISTA PROSPETTICA DA OVEST



FOTO N.11

COMUNE DI CAMPI BISENZIO

PIANO ATTUATIVO AREA "BC" COMPRESA TRA VIA BARBERINESE, VIA T. FIESOLI E VIA CASTRONELLA



COMMITTENTE :

POLISTRADE S.P.A.
P.IVA 00752930487

ALBA S.A.S. DI FRESCHI RICCARDO & C.
C.F. 04996040483

MONTICELLI MAURIZIO
C.F. MNT MRZ 61H29 D612O

TARDUCCI GIANCARLO
C.F. TRD GCR 53A13 B507S

TARDUCCI MARIA GRAZIA
C.F. TRD MGR 44M50 B507U

TARDUCCI FRANCO
C.F. TRD FNC 40L29 B507C

TARDUCCI RENZO
C.F. TRD RNZ 43D04 B507D

PROGETTISTA :

ING. STEFANO CIUOFFO
VIA FRANCESCO FERRUCCI N°33
59100 - PRATO
TEL. 0574 24650 FAX 0574 605210
e-mail - ciuoffo@tin.it
PEC - stefano.ciuoffo@ingpec.eu

ELABORATO :	DATA :	SCALA :	TAVOLA :
DOCUMENTAZIONE FOTOGRAFICA	APRILE 2017		3

Questo disegno e' protetto dalle vigenti leggi di autore e pertanto non puo' essere riprodotto, in tutto od in parte, ne' essere ceduto a terzi senza preventiva autorizzazione scritta