




LOTTO "A"

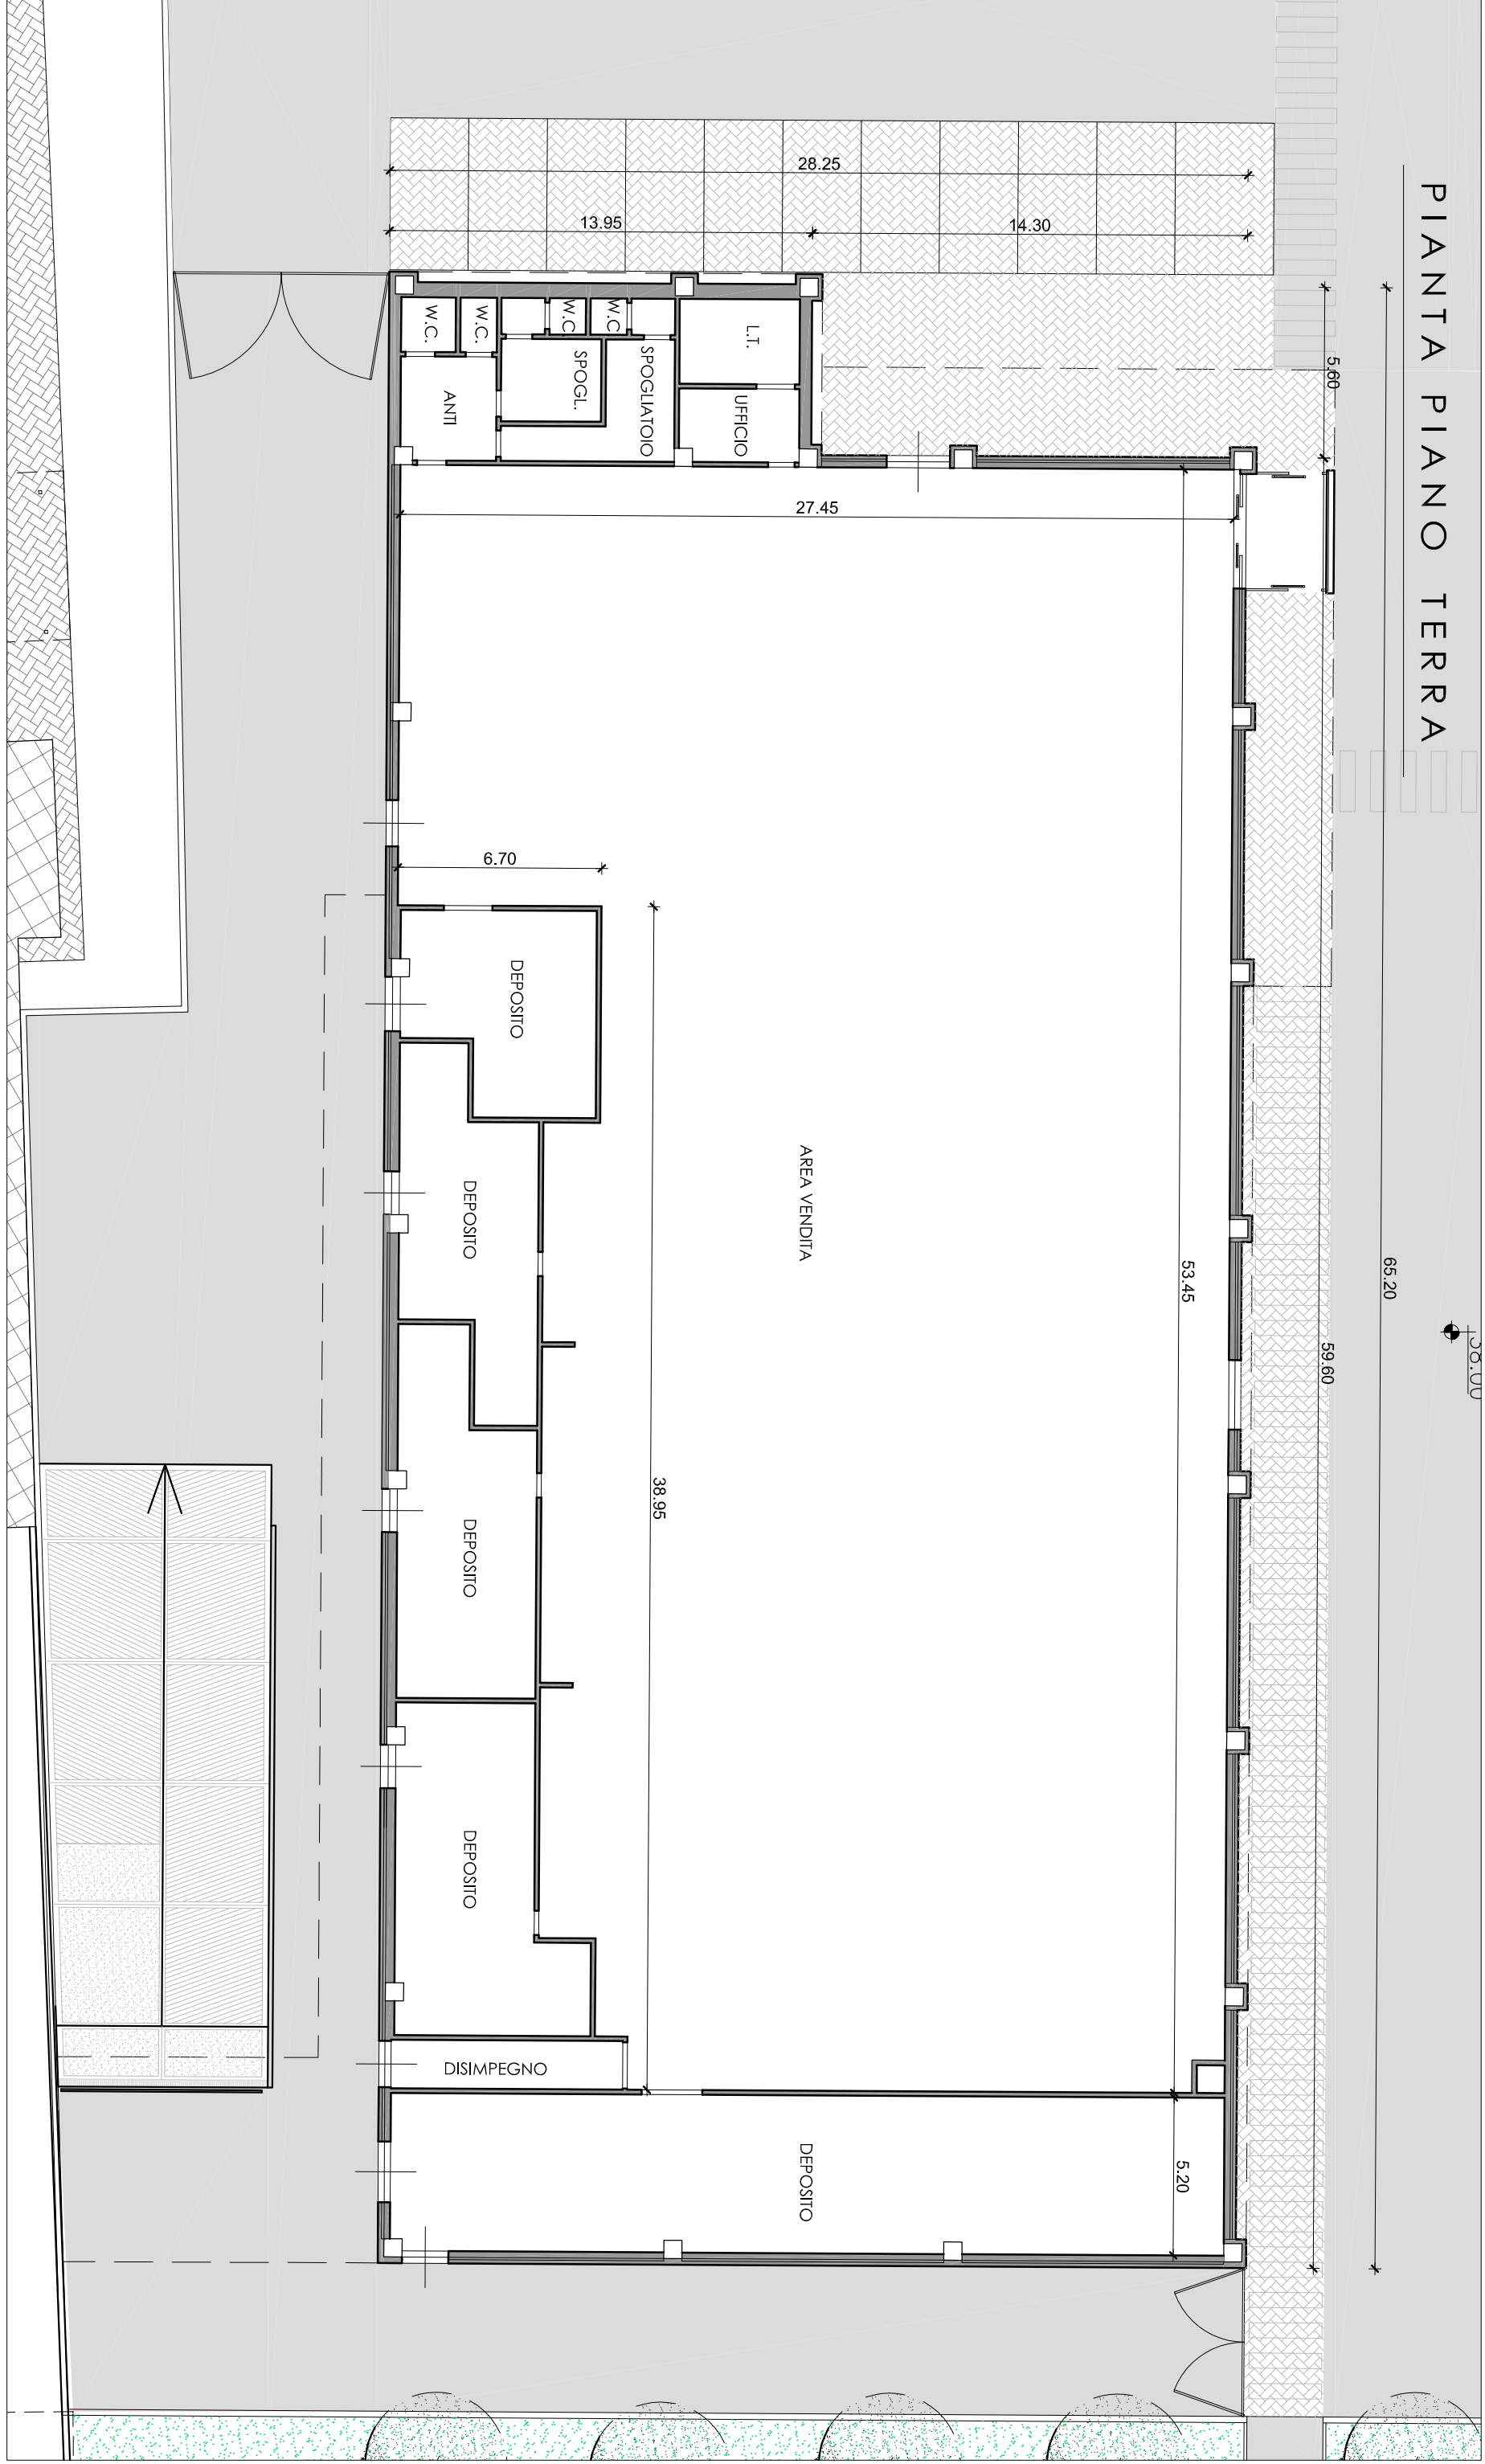

LOTTO "B"

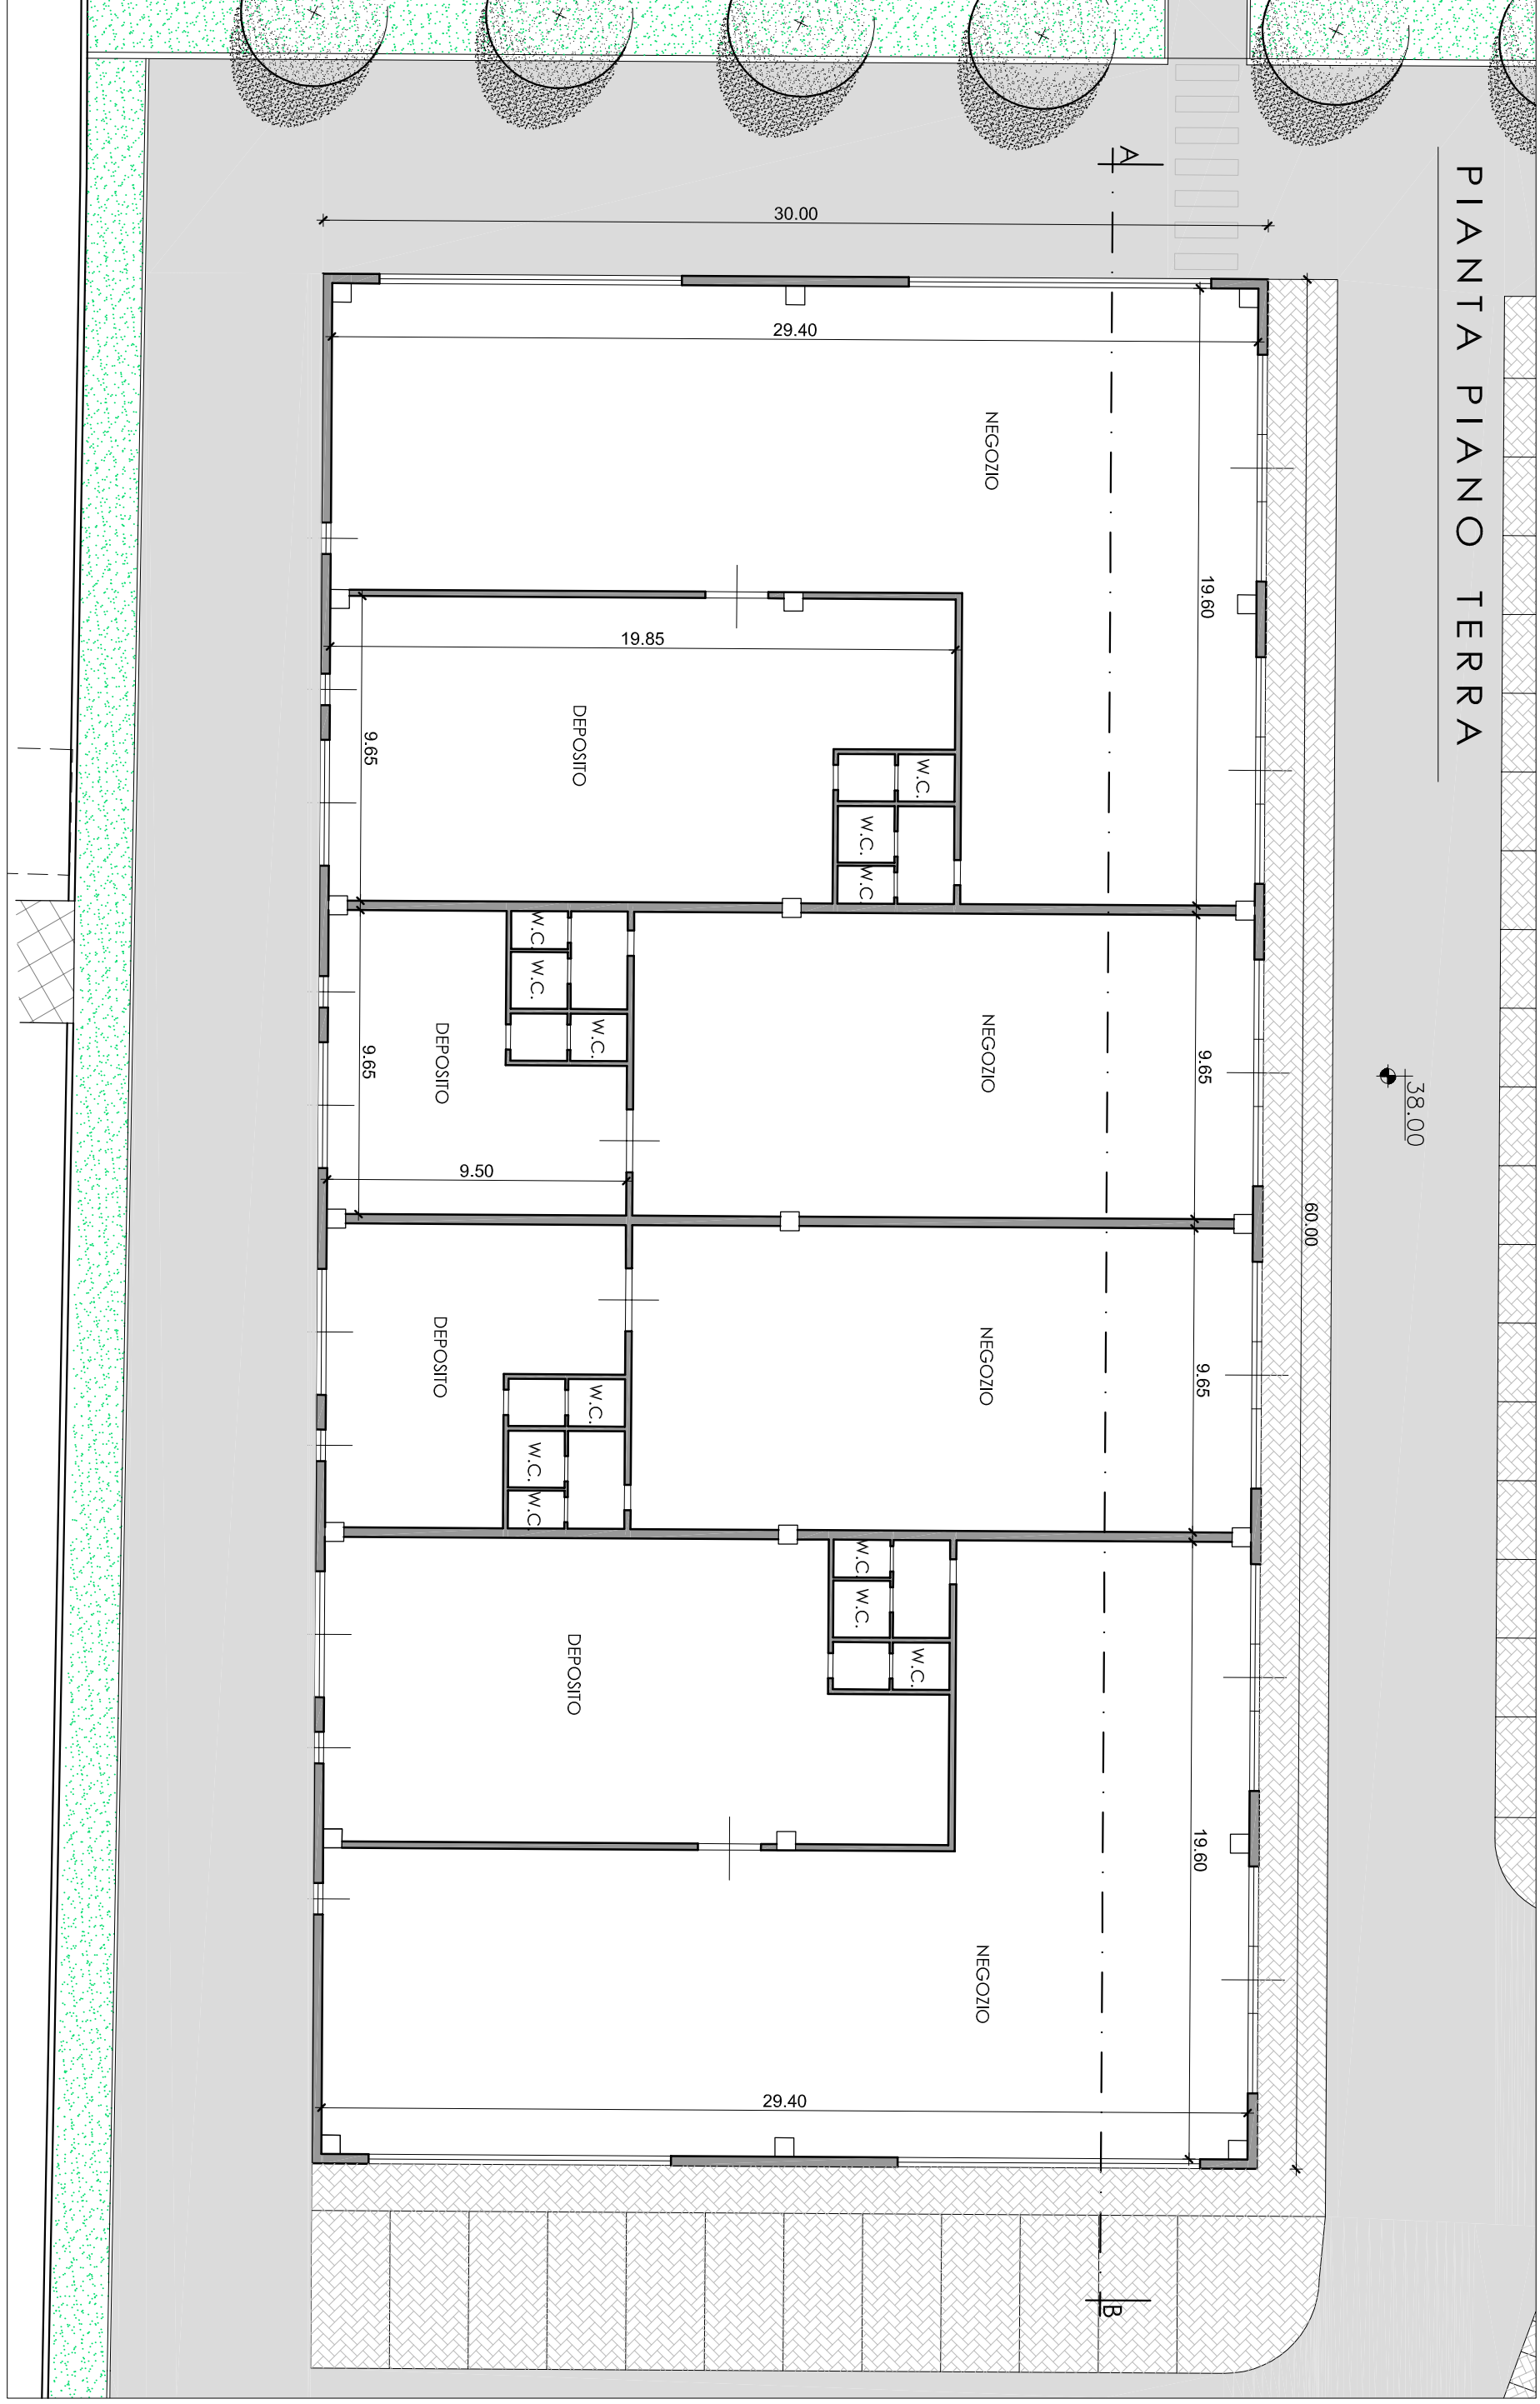

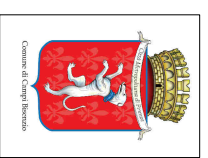

COMUNE DI CAMPI BISENZIO

PIANO ATTUATIVO AREA "BC"
COMPRESA TRA VIA BARBERINESE,
VIA T. FIESOLI E VIA CASTRONELLA



COMITENTE:

POLISTRAD S.P.A.
P.IVA.00752930487
ALBA S.A.S. DI RECHI & C.
C.F. 04969400483
MONTICELLI MAURIZIO
C.F. ANTI M&E 61199 DA120
TARDUCCI GIANCARLO
C.F. RD C&A 55413 85070

PROGETTA:

ING. STEFANO CIUFFO
VIA FRANCESCO FERRELLI 17/53
57100 - PIACENZA (PC)
email: ciuffo@ingpc.eu
PEC: stefano.ciuffo@ingpc.eu

ELABORATO:

TIPLOGIE EDILIZIE

DATA:

2018


SCALA:

1:200


TAVOLA:

8


PROSPETTO FRONTALE

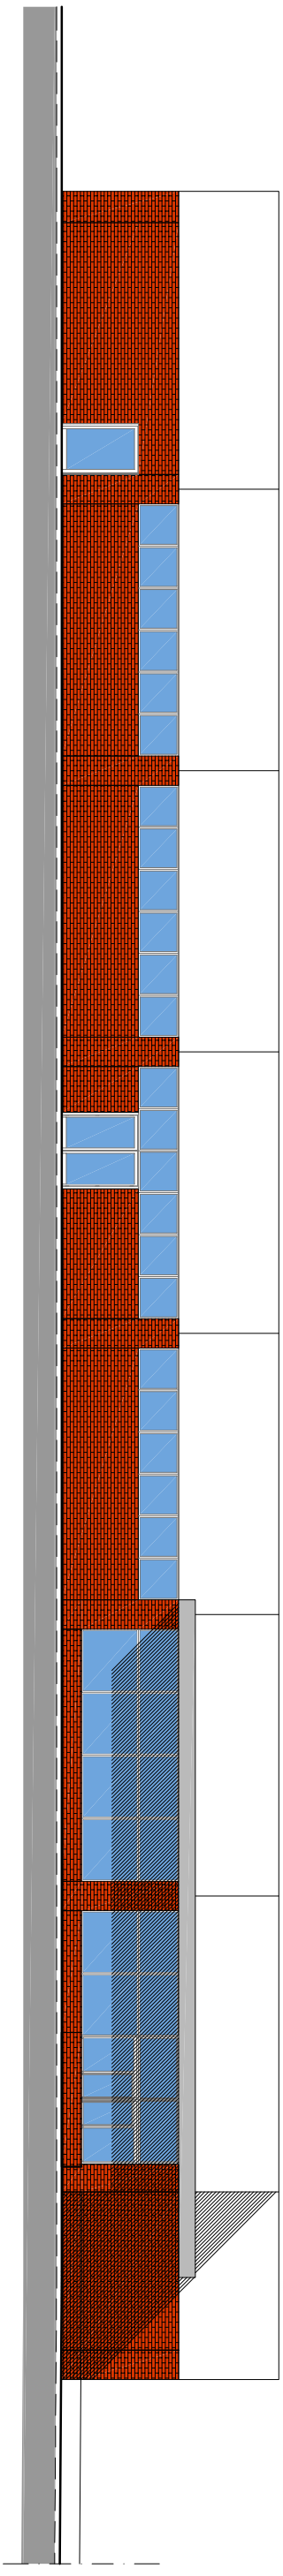


PROSPETTO TERGALE

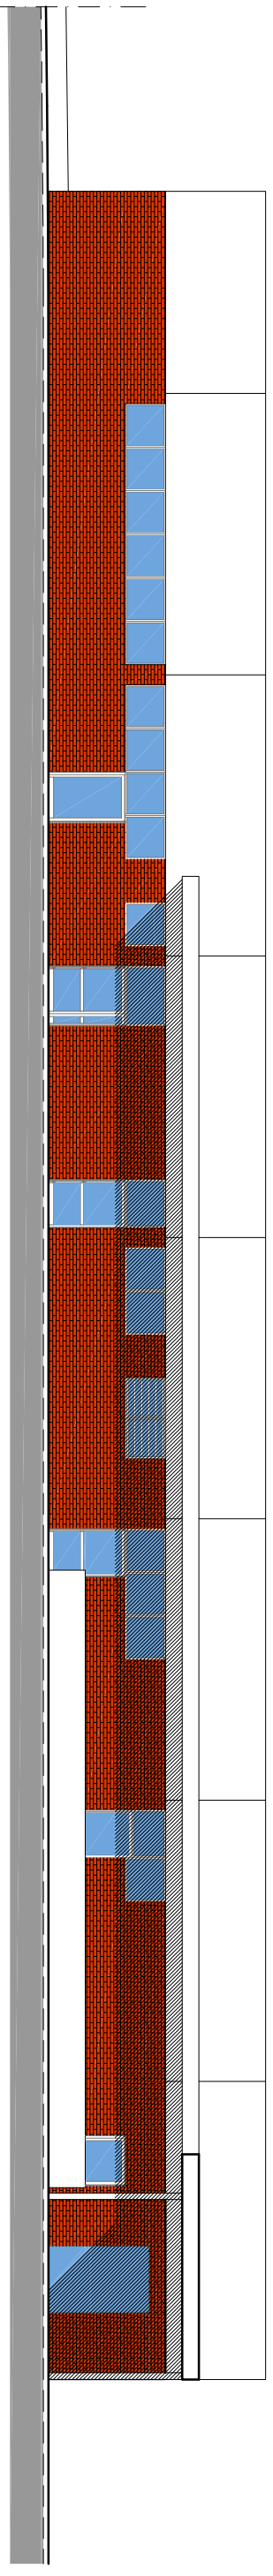


PROSPETTO LATERALE SUD

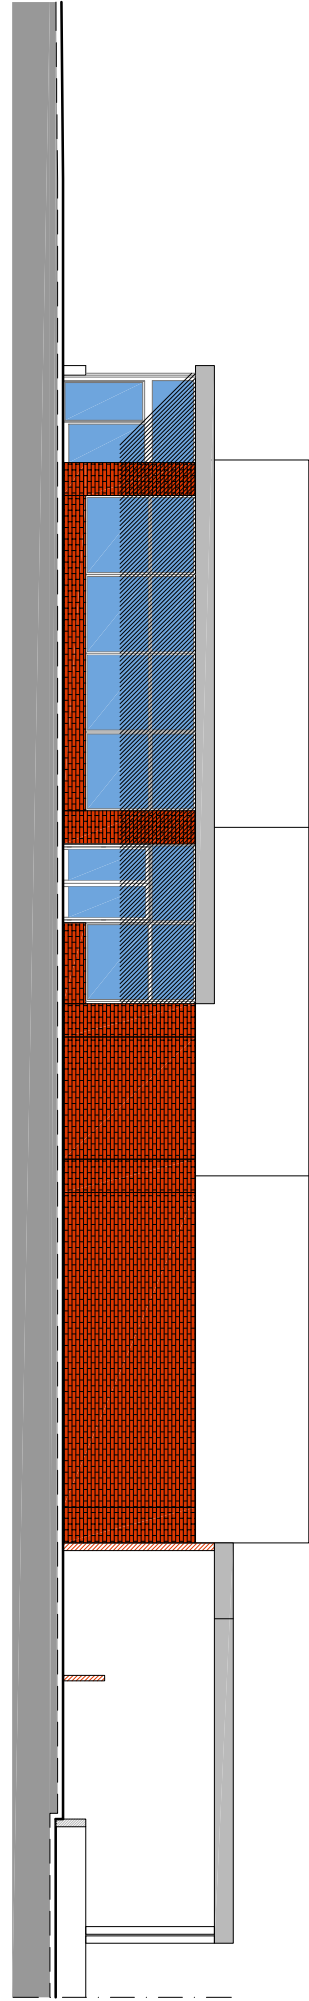


PROSPETTO LATERALE NORD

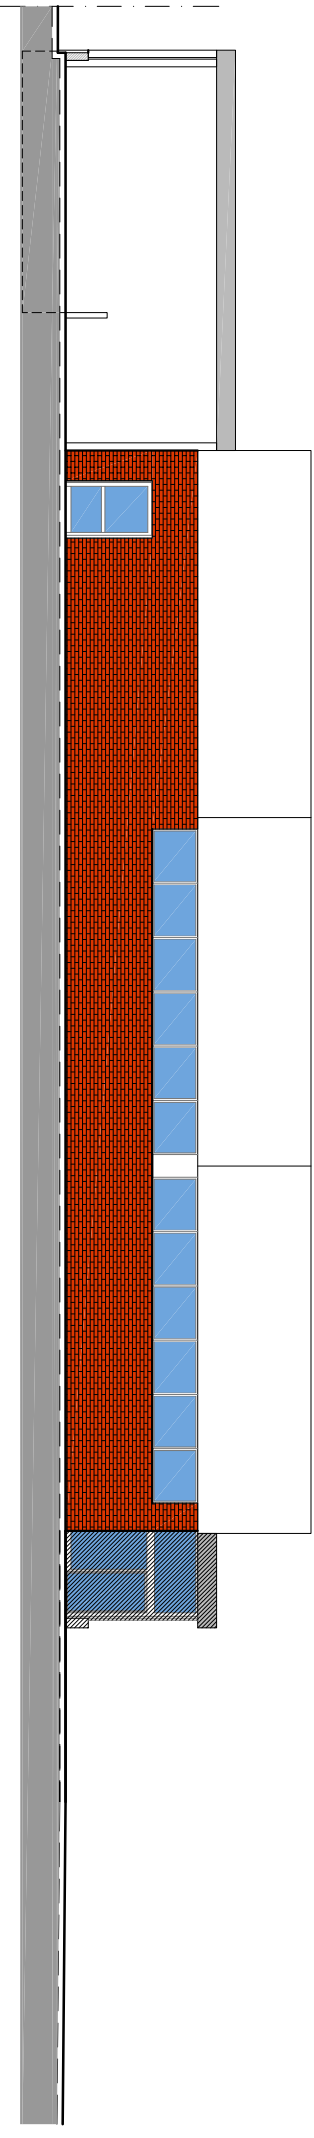


SEZIONE A-B

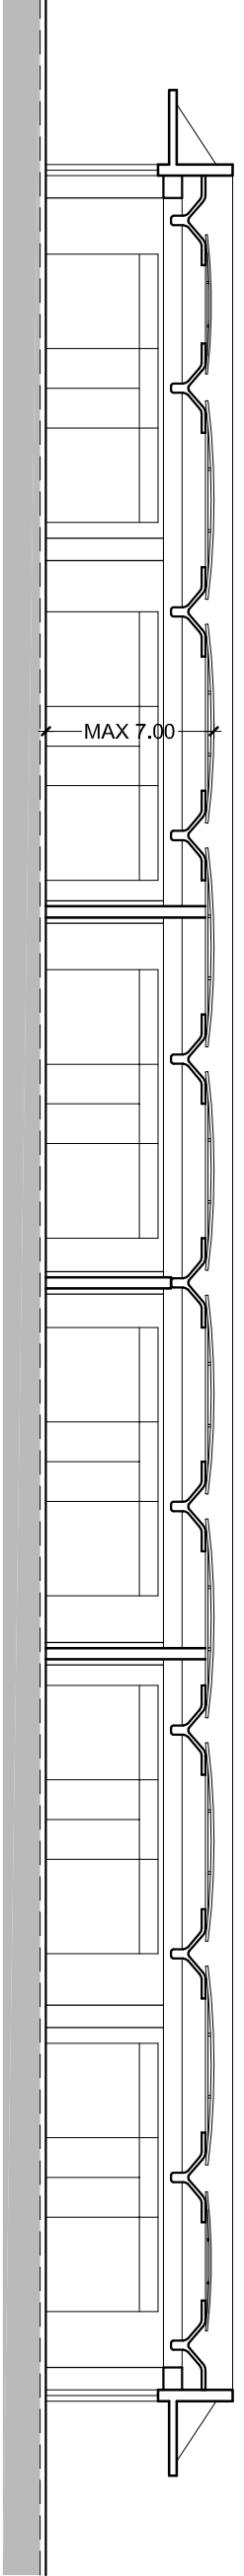

PROSPETTO FRONTALE

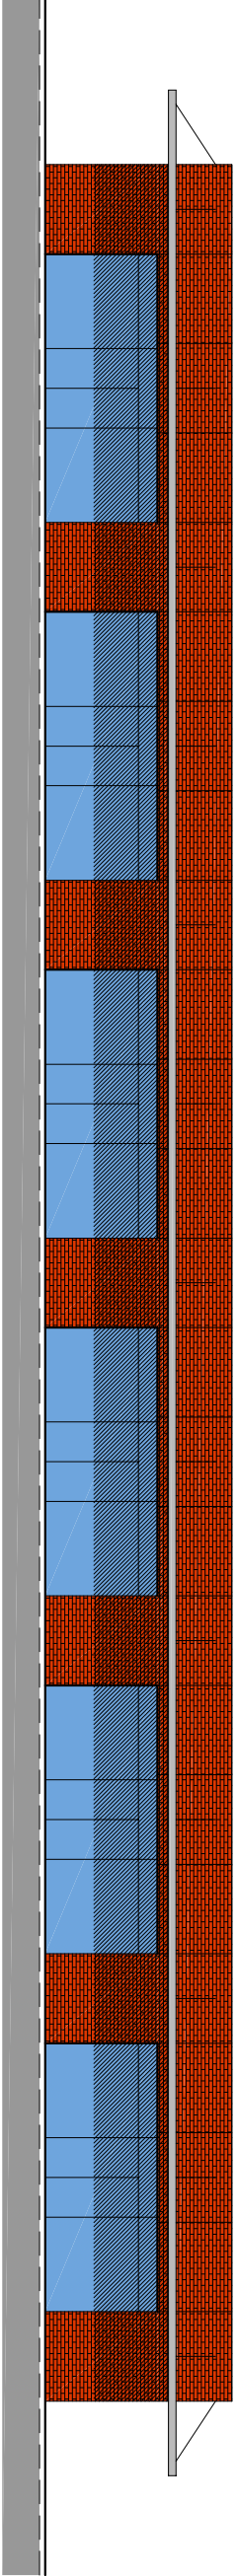

PROSPETTO TERGALE

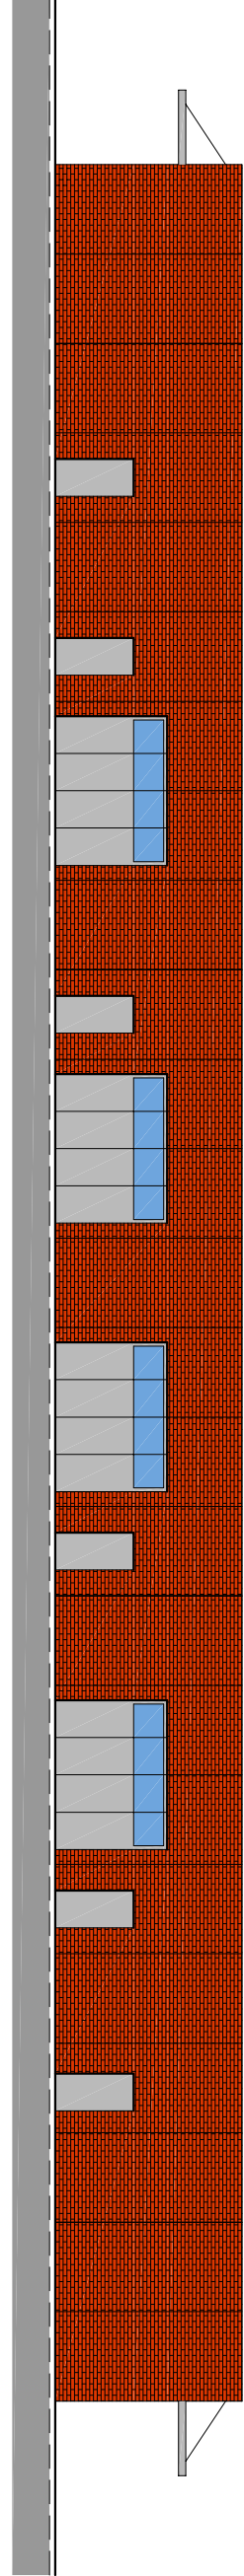

PROSPETTO LATERALE

