

LEGENDA



Binario di linea	Strada sterata
Banchina di fermata	Marciapiedi: pavimentazione in conglomerato bituminoso
Indicazione fermata	Marciapiedi: pavimentazione in conglomerato bituminoso (invariato)
Limiti di intervento	Marciapiedi: pavimentazione in masselli autobloccanti in cls
Indicazione sezioni tipologiche	Marciapiedi: pavimentazione in conglomerato bituminoso colorato con aggregati colore rosso e aggiunta di tessiti di ferro
Passi carrai	Piste ciclabili esistenti (invariata)
Senso di marcia esistente	Cordolo e zanella stradale
Senso di marcia variato	Cordolo a raso e zanella stradale
Alberature esistenti conservate	Recinzione con rete metallica plastificata
Nuove alberature	Muro in c.a.
Nuova siepe	Recinzione in acciaio zincato tipo Onagrelli su muretto in c.a.
Aree verdi ed aiuole (invariato)	Guard-rail stradali
Nuove aree verdi ed aiuole	
Pacciamatura con sasso	
Portabicicletta modello Firenze	

LEGENDA PAVIMENTAZIONI SEDE TRANVIARIA

Pavimentazione in autobloccanti di cls colorato	Cordinali in cls rialzati
Pavimentazione inerbata	Cordinali in cls a raso
Pavimentazione in conglomerato bituminoso	Parapetto di protezione della sede auto-ciclisti con catena

LEGENDA PAVIMENTAZIONI SEDE TRANVIARIA

Cordinali in cls rialzati	Cordinali in cls a raso
Parapetto di protezione della sede auto-ciclisti con catena	

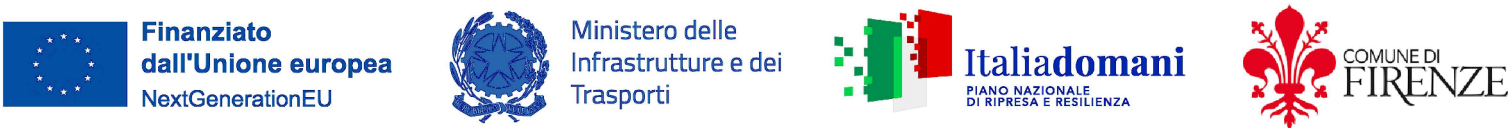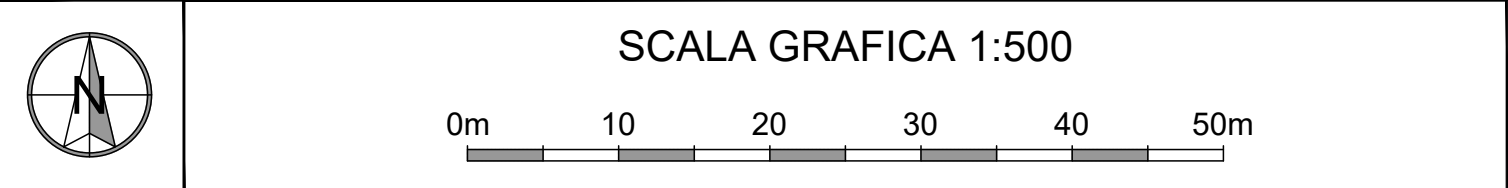

PROGETTO DEFINITIVO

CUP: H91112000770005 CIG: 9524700F13



OPERE DI FINITURA ARCHITETTONICA E COMPLETAMENTO SISTEMAZIONI URBANISTICHE STATO DI PROGETTO

Planimetria tratta dal km 3+800 al km 4+250

STAZIONE APPALTANTE - COMUNE DI FIRENZE	
DIRETTORE DEL SETTORE Ing. Michele Priore	DIRIGENTE E RUP Ing. Andrea Adinolfi

APPALTATORE MANDATARIA MANDANTI	GRUPPO DI PROGETTAZIONE MANDATARIA MANDANTI

Commissio			Fase	Origine	Ambito	Disciplina	Attività	Parte d'opera			Tipologia	Progressivo	Rev.	Scala							
F	L	4	2	D	Y	A	C	U	R	O	0	U	R	B	P	L	1	O	C	1:500	
REVISIONE		DATA		DESCRIZIONE										SOCIETÀ		REDATTO		VISTO		APPROVATO	
REV A		03/2024		PRIMA EMISSIONE										SDA Progetti		R. Alvisi		P. Vergaglia		P. Borghetti	
REV B		09/2024		REVISIONE PER PROCEDURA PAU										SDA Progetti		R. Alvisi		P. Vergaglia		P. Borghetti	
REV C		12/2024		REVISIONE PER CDS										SDA Progetti		R. Alvisi		P. Vergaglia		P. Borghetti	

Il presente documento non potrà essere copiato, riprodotto o altrimenti pubblicato, in tutto o in parte, senza il consenso scritto del Comune di Firenze. Ogni utilizzo non autorizzato sarà perseguito a norma di legge. This document may not be copied, reproduced or published, in part or in its entirety, without the written permission of the Comune di Firenze. Unauthorized use will be prosecuted by law.