

LEGENDA

Binario di linea
Banchina di fermata
Indicazione fermata
Limiti di intervento
Indicazione sezioni tipologiche
Passei carrai
Sensio di marcia esistente
Sensio di marcia variato
Ablature esistenti conservate
Nuove ablature
Nuova siepe
Aree verdi ed aiuole (invariate)
Nuove aree verdi ed aiuole
Pacciamatura con sasso
Portabicicletta modello Firenze


Sede stradale: pavimentazione in conglomerato bituminoso
Strada sterrata
Marcapiedi: pavimentazione in conglomerato bituminoso
Marcapiedi: pavimentazione in conglomerato bituminoso (invariato)
Marcapiedi: pavimentazione in masselli autobloccanti in c.a.
Piste ciclabili a grate ciclo-pedonale: pavimentazione in conglomerato bituminoso colorato con aggregati colore rosso e aggiunta di tessiti di ferro
Piste ciclabili esistenti (invariate)
Corridoio e zanzella stradale
Corridoio a raso e zanzella stradale
Recinzione con rete metallica plastificata
Muro in c.a.
Recinzione in acciaio zincato tipo Orsogrill su muretto in c.a.
Guard-rail stradali

LEGENDA PAVIMENTAZIONI SEDE TRANVIARIA

Pavimentazione in autobloccanti di c.a. colorato
Pavimentazione iniettabile
Pavimentazione in conglomerato bituminoso

LEGENDA PAVIMENTAZIONI SEDE TRANVIARIA

Condottori in c.a. rialzati
Condottori in c.a. a raso
Parapetto di protezione della sede dei viali con catena

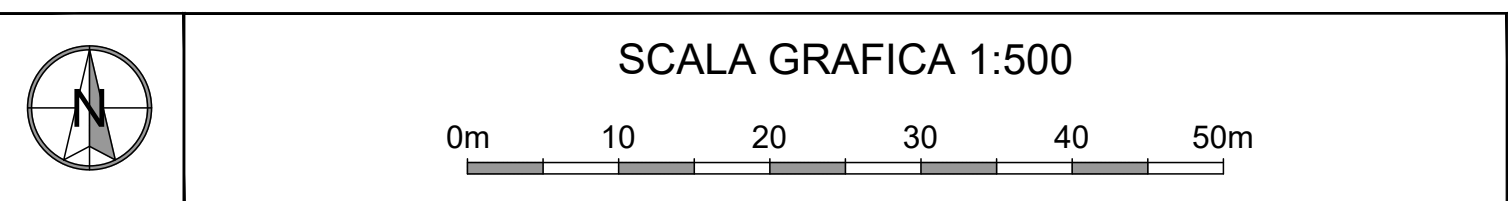

Finanziato dall'Unione europea NextGenerationEU

Ministero delle Infrastrutture e dei Trasporti

Italiadomani

Comune di Firenze

PROGETTO DEFINITIVO

CUP: H9112000770005 CIG: 9524700F13

TRANVIA DI FIRENZE

LINEA 4.2

LE PIAGGE - CAMPI BISENZIO

OPERE DI FINITURA ARCHITETTONICA E COMPLETAMENTO SISTEMAZIONI URBANISTICHE

STATO DI PROGETTO

Planimetria tratta dal km 4+610 al km 4+940

DIRETTORE DEL SETTORE
Ing. Michele Priore

STAZIONE APPALTANTE - COMUNE DI FIRENZE
DIRIGENTE E RUP: Ing. Giacomo Biolli Pini
DEC: Ing. Andrea Adinolfi

APPALTATORE
MANDATARIA: **cmf**
MANDANTI: **ALSTOM**, **HITACHI**, **com.net**

GRUPPO DI PROGETTAZIONE
MANDANTI: **SDAprogetti**, **STUDIO ARCHITETTURA**, **maide**, **steer**
Responsabile Integrazione Progettazione Specialistiche: Ing. Filippo Rucolo
Progettista: Arch. Lorenzo Vellutini, Ing. Paolo Borghetti

Commissio	Fase	Origine	Ambito	Disciplina	Attività	Parte d'opera	Tipologia	Progressivo	Rev.	Scala										
F	L	4	2	D	V	A	C	U	R	0	0	U	R	B	P	L	1	2	C	
REVISIONE	DATA	DESCRIZIONE	APPROVATO	SOCIETÀ	REDATTO	VISTO	APPROVATO													
REV A	03/2024	PRIMA EMISSIONE		SDA Progetti	R. Alvisi	P. Vergaglia	P. Borghetti													
REV B	09/2024	REVISIONE PER PROCEDURA PAU		SDA Progetti	R. Alvisi	P. Vergaglia	P. Borghetti													
REV C	12/2024	REVISIONE PER CDS		SDA Progetti	R. Alvisi	P. Vergaglia	P. Borghetti													

Il presente documento non potrà essere copiato, riprodotto o altrimenti pubblicato, in tutto o in parte, senza il consenso scritto del Comune di Firenze. Ogni utilizzo non autorizzato sarà perseguito a norma di legge. This document may not be copied, reproduced or published, either in part or in its entirety, without the written permission of the Comune di Firenze. Unauthorized use will be prosecuted by law.