



LEGENDA
Opera di progetto

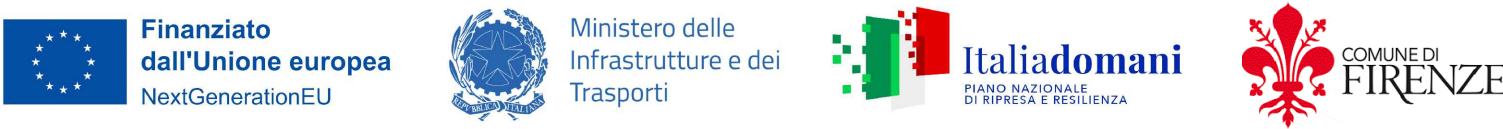

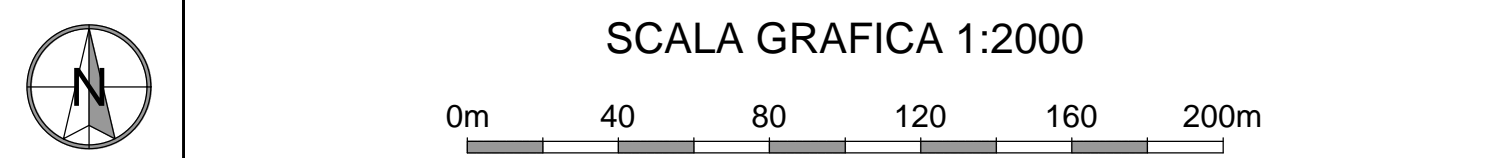







LEGENDA BATTENTI IDRICI (m)
0 - 0.05
0.05 - 0.10
0.10 - 0.15
0.15 - 0.20
0.20 - 0.25
> 0.25



## PROGETTO DEFINITIVO

CLUP: H9112000770005 CIG: 9524700F13



STUDIO ED INDAGINI IDROLOGIA ED IDRAULICA STUDIO DI COMPATIBILITÀ IDRAULICA Planimetria Confronto Battenti Stato di Fatto - Stato di Progetto TR200 - Tav. 3									
STAZIONE APPALTANTE - COMUNE DI FIRENZE									
DIRETTORE DEL SETTORE Ing. Michele Priore				DIRIGENTE E RUP Ing. Filippo Martinelli				DEC Ing. Andrea Adinolfi	
APPALTATORE				GRUPPO DI PROGETTAZIONE					
MANDATARIA				MANDATARIA					
MANDANTI				MANDANTI					
				   					
				Progettista					
				Ing. A. Cacciatori					
Responsabile integrazione Proiezioni/Spezifiche									
<input type="checkbox"/> SDAprogetti Ing. Filippo Buola				<input type="checkbox"/> SISTEMI MATERIALI Ing. A. Cacciatori					
Progettista									
Ing. A. Cacciatori									
Scala									
1:2000									
Commessa									
Fase									
Origine									
Ambito									
Disciplina									
Attività									
Parte d'opera									
Tipologia									
Progressivo									
Rev.									
F L 4 2 D T I I I I I I E G G P L 3 3 C									
REVISIONE									
DATA									
DESCRIZIONE									
SOCIETÀ									
REDAITTO									
VISTO									
APPROVATO									
REV A									
03/2024									
PRIMA EMISSIONE									
TECHNITAL									
G. Aversani									
D. Liturri									
A. Cacciatori									
REV B									
09/2024									
Emissione a seguito procedura PAU									
TECHNITAL									
G. Aversani									
D. Liturri									
A. Cacciatori									
REV C									
12/2024									
Revisione per CdS									
TECHNITAL									
G. Da Rolt									
D. Liturri									
A. Cacciatori									

Il presente documento non potrà essere riprodotto, né ristampato, né utilizzato in qualsiasi modo, senza il consenso scritto del Comune di Firenze. Ogni utilizzo non autorizzato sarà perseguito penalmente. Il presente documento non può essere ristampato, né ristampato, né utilizzato in qualsiasi modo, senza il consenso scritto del Comune di Firenze. Ogni utilizzo non autorizzato sarà perseguito penalmente.