

- RIQUADRI DI APPROFONDIMENTO (vedi testo allegato)**
- 1** **Campania**
Comune di Firenze
 - 2** **Deposito San Donnino**
Comune di Firenze
 - 3** **Deposito Pistoiese**
Comune di Campi Bisenzio
 - 4** **Casse di espansione idraulica**
Comune di Campi Bisenzio
 - 5** **Sito di interesse comunitario (SIC)**
Comune di Campi Bisenzio
 - 6** **Variante Capolinea**
Comune di Campi Bisenzio

LEGENDA

Percorso T4.2
Limite intervento
Linea tramviaria
Fermata tramviaria
Deposito
Parcheggi
Linea aerea Alta tensione
Linea elettrica

REGOLAMENTO URBANISTICO DEL COMUNE DI CAMPI BISENZIO


Ambiente
Verde privato vincolato
Orti urbani
Casse di espansione idraulica
Sito di Interesse Comunitario (SIC)
Standard urbanistici
Verde pubblico attrezzato
Parcheggi pubblici
Aree per l'istruzione
Aree per attrezzature di interesse comune
Impianti per reti di adduzione e smacco
Zone edificate e/o da edificare
Aree residenziali di nuova definizione
Zone per la residenza sociale
Zone di completamento residenziali complesse
Aree produttive da consolidare
Aree produttive da consolidare all'interno delle volumetrie e superfici esistenti
Depositi di materiali edili a cielo aperto (D4)
Aree a prevalente destinazione turistica di nuova definizione
Area soggetta a PMU o piano attuativo
Area soggetta a PCI
Aree non inserite nel RU

REGOLAMENTO URBANISTICO VIGENTE DEL COMUNE DI FIRENZE

Disciplina del suolo e degli insediamenti (estratto)
Ambito dell'insediamento recente - depositi a cielo aperto
Verde di permeabilità ecologica
Area di trasformazione
Aree per servizi pubblici: Servizi collettivi
Aree per servizi pubblici: Verde pubblico/parchi
Infrastrutture per la mobilità: rete tramviaria di progetto e opere connesse

STRUMENTI URBANISTICI DEL COMUNE DI SESTO FIORENTINO

Aree Agricole di Pianura
Corridoi infrastrutturali
Parcheggi AT16
Elementi di interesse naturale Tutela ZSC - ZPS

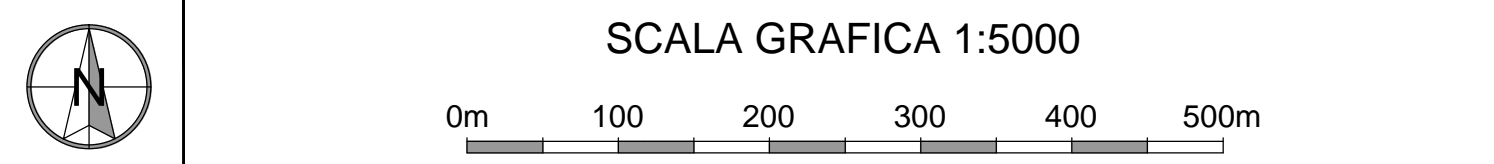

PROGETTO DEFINITIVO

CLUP: H9112000770005 CIG: 9524700F13



STUDI PER PROCEDURA PAUR											
PAESAGGISTICA											
ELABORATI GENERALI											
Allegato 2 - Tavola inquadramento previsioni urbanistiche											
DIRETTORE DEL SETTORE Ing. Michele Priore				STAZIONE APPALTANTE - COMUNE DI FIRENZE DIRIGENTE E RUP Ing. Filippo Martinelli				DEC Ing. Andrea Adinolfi			
APPALTATORE				GRUPPO DI PROGETTAZIONE							
MANDATARIA				MANDATARIA							
MANDANTI				MANDANTI							
ALSTOM				SDAprogetti		SISTEMI MATERIALI		inide			
HITACHI Innovative Use Next				ETI Engineering Technology Institute		ArchLando		steer		Arch. L. Vallerini	
com.net				Responsabile Integrazione Previsioni Specifiche (1) (2) (3) (4) (5) (6) (7) (8) (9) (10) (11) (12)				ArchLando			
Commissione				Fase		Ambito		Parte d'opera		Tipologia	
F L 4 2				D V P A		P G 0 0		E G G		A B 0 2 B	
Progressivo				Rev.		Scale					
REV A				03/2024		PRIMA EMISSIONE		SOCIETÀ ARCHLAND		REDAITTO G. Fabbri	
REV B				04/2025		Emissione per CDS a seguito integrazione per VINCA		ARCHLAND		L. Nofroni	
										VISTO L. Vallerini	
										L. Vallerini	

Il presente documento non potrà essere riprodotto, ristampato o altrimenti pubblicato, in tutto o in parte, senza il consenso scritto del Comune di Firenze. Ogni utilizzo non autorizzato sarà perseguito a norma di legge. Il presente documento non può essere ristampato, riprodotto o altrimenti pubblicato, in tutto o in parte, senza il consenso scritto del Comune di Firenze. Ogni utilizzo non autorizzato sarà perseguito a norma di legge.