

LEGENDA


- Binario di linea
- Cordoli di bordo della sede ferroviaria
- Banchina di fermata
- Linee condotte fognarie da progetto sottoservizi
- Nuovi tratti di fognatura principali
- Nuovi tratti di fognatura secondari
- Pozzetti di raccordo e/o ispezione con chiusini in ghisa D400
- Pozzetti di raccordo e/o ispezione con chiusini in ghisa C250
- Pozzetto 40x40 H-min: 50 cm con caditoia in ghisa allacci con tubo Ø160
- Pozzetto 32x52 H-min: 50 cm con caditoia in ghisa allacci con tubo Ø160
- Smaltimento con canallette prefabbricate e pozzetto centrale 40x40 cm a caditoia
- Pozzetto drenaggio cassa di manovra 40x40 cm con coperchio in ghisa
- Sistema di drenaggio cassa di manovra elettroidraulica Ø140 e 2 cassette di evacuazione Ø110
- Sistema di drenaggio cassa di manovra manuale Ø140 e 2 cassette di evacuazione Ø110

N.B.: tutti i tubi dei drenaggi di progetto sono in PVC tipo SN4 UNI/EN 1401-1

Per le indicazioni relative ai nuovi tratti di fognatura si rimanda al progetto di spostamento dei sottoservizi

SCALA GRAFICA 1:500

0m 10 20 30 40 50m

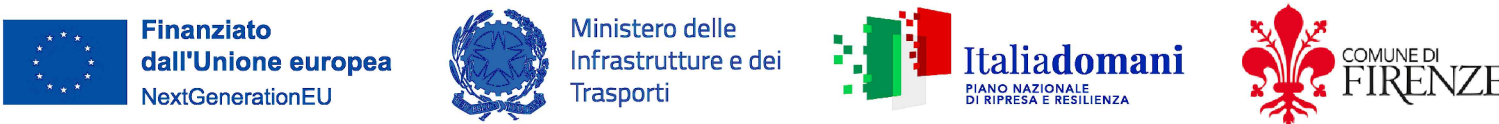

PROGETTO DEFINITIVO

CUP: H9112000770005

CIG: 9524700F13

TRANVIA DI FIRENZE

LINEA 4.2
LE PIAGGE - CAMPI BISENZIO



STUDI ED INDAGINI
IDROLOGIA ED IDRAULICA
SMALTIMENTO ACQUE DI PIATTAFORMA - LINEA TRAMVIARIA
Planimetria rete di drenaggio - Tratta dal km 3+130 al km 3+500

STAZIONE APPALTANTE - COMUNE DI FIRENZE									
DIRETTORE DEL SETTORE Ing. Michele Priore					DEC. Ing. Andrea Adinolfi				
APPALTATORE					GRUPPO DI PROGETTAZIONE				
MANDATARIA					MANDATARIA				
MANDANTI					MANDANTI				
SOCIETÀ					SOCIETÀ				
REDAZIONE					REDAZIONE				
VISTO					VISTO				
APPROVATO					APPROVATO				
REVISIONE	DATA	DESCRIZIONE	SOCIETÀ	REDAZIONE	VISTO	APPROVATO			
REV A	03/2024	PRIMA EMISSIONE	SDA Progetti	R. Alvisi	P. Vergaglia	P. Borghetti			
REV B	09/2024	REVISIONE PER PROCEDURA PAU	SDA Progetti	R. Alvisi	P. Vergaglia	P. Borghetti			
REV C	05/2025	EMISSIONE FINALE A SEGUITO CDS/PAU	SDA Progetti	R. Alvisi	P. Vergaglia	P. Borghetti			

Il presente documento non potrà essere copiato, riprodotto o altrimenti pubblicato, in tutto o in parte, senza il consenso scritto del Comune di Firenze. Ogni utilizzo non autorizzato sarà perseguito a norma di legge. This document may not be copied, reproduced or published, either in part or in its entirety, without the written permission of Comune di Firenze. Unauthorized use will be prosecuted by law.