

LEGENDA


- Binario di linea
- Cordoli di bordo della sede tranviaria
- Banchina di fermata
- Linee condotte fognarie da progetto sottoservizi
- Nuovi tratti di fognatura principali
- Nuovi tratti di fognatura secondari
- Pozzetti di raccordo e/o ispezione con chiusini in ghisa D400
- Pozzetti di raccordo e/o ispezione con chiusini in ghisa C250
- Pozzetto 40x40 H=mm: 50 cm con caditoia in ghisa allacci con tubo Ø160
- Pozzetto 32x52 H=mm: 50 cm con caditoia in ghisa allacci con tubo Ø160
- Smaltimento con canalette prefabbricate e pozzetto centrale 40x40 cm a caditoia
- Pozzetto drenaggio cassa di manovra 40x40 cm con coperchio in ghisa
- Sistema di drenaggio cassa di manovra elettroidraulica Ø140 e 2 cassette di evacuazione Ø110
- Sistema di drenaggio cassa di manovra manuale Ø140 e 2 cassette di evacuazione Ø110

Relè Vasca 1
Condotta 16
Ø int. mm: 400
Lunghezza: m. 31.50
Pendenza: 0.20%
Quota fondo tubo iniziale (mnm): 34.09
Quota fondo tubo finale (mnm): 34.03

Codifica rete fognaria di progetto
Codifica condotta
Diametro nominale in mm
Lunghezza della condotta
Pendenza della condotta
Quota fondo tubo iniziale (mnm)
Quota fondo tubo finale (mnm)

N.B.: tutti i tubi dei drenaggi di progetto sono in PVC tipo SN4 UNI/EN 1401-1

Per le indicazioni relative ai nuovi tratti di fognatura si rimanda al progetto di spostamento dei sottoservizi

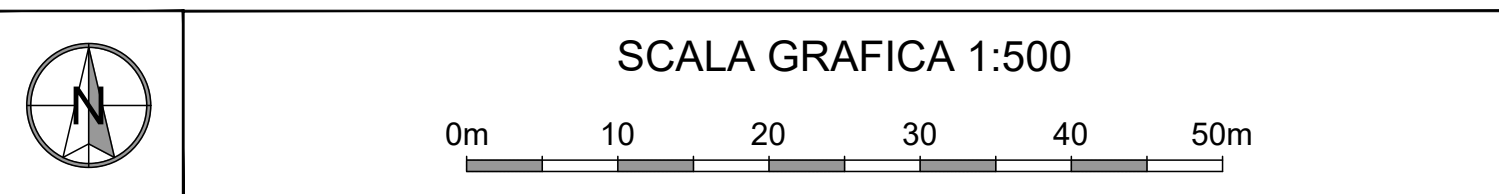

PROGETTO DEFINITIVO

CUP: H9112000770005 CIG: 9524700F13

TRAMVIA DI FIRENZE

LINEA 4.2

LE PIAGGE - CAMPI BISENZIO

STUDI ED INDAGINI
IDROLOGIA ED IDRAULICA
SMALTIMENTO ACQUE DI PIATTAFORMA - LINEA TRAMVIARIA
Planimetria rete di drenaggio - Tratta dal km 4+940 al km 5+353

STAZIONE APPALTANTE - COMUNE DI FIRENZE
DIRETTORE DEL SETTORE
Ing. Michele Priore
DIRIGENTE E RUP
Ing. Giacomo Brolli Pini
DEC.
Ing. Andrea Adinolfi

APPALTATORE
MANDATARIA
cmb
MANDANTI
ALSTOM
HITACHI
Rcom.net

GRUPPO DI PROGETTAZIONE
MANDATARIA
SDAprogetti
MANDANTI
SDAprogetti
HITACHI
Rcom.net
steer

REVISIONE

REVISIONE	DATA	DESCRIZIONE	SOCIETÀ	REDAITTO	VISTO	APPROVATO
REV A	03/2024	PRIMA EMISSIONE	SDA Progetti	R. Alvisi	P. Vergaglia	P. Borghetti
REV B	09/2024	REVISIONE PER PROCEDURA PAU	SDA Progetti	R. Alvisi	P. Vergaglia	P. Borghetti
REV C	05/2025	EMISSIONE FINALE A SEGUITO CDS/PAU	SDA Progetti	R. Alvisi	P. Vergaglia	P. Borghetti

Il presente documento non potrà essere copiato, riprodotto o altrimenti pubblicato, in tutto o in parte, senza il consenso scritto del Comune di Firenze. Ogni utilizzo non autorizzato sarà perseguito a norma di legge. This document may not be copied, reproduced or published, either in part or in its entirety, without the written permission of Comune di Firenze. Unauthorized use will be prosecuted by law.