


- Legenda**
- Limite amministrativo comunale
 - Perimetro del territorio urbanizzato
 - Classi di valore degli edifici esistenti
 - Edifici e complessi edilizi di classe 1 - art.32
 - Edifici e complessi edilizi di classe 2 - art.33
 - Edifici e complessi edilizi di classe 3 - art.34
 - Edifici e complessi edilizi non classificati esistenti al 1954 - art.35
 - Architetture contemporanee di significativo interesse - art.37
 - Edifici e complessi edilizi non classificati successivi al 1954 - art.37
 - Edifici da demolire - art.38
- Il territorio urbanizzato**
- Tessuti storici (zone A, ES)**
- Zone A1 - art.41
 - Zone A2 - art.42
 - Zone A3 - art.43
 - Zone A3.1 - art.43
 - Zone ES - Emergenze storico architettoniche - art.44
 - Perimetro delle zone ES - art.44
- Tessuti prevalentemente residenziali (zone B)**
- Zone B1 - Tessuti consolidati - art.46
 - Zone B1.1 - Tessuti consolidati a bassa densità edilizia - art.46
 - Zone B2 - Tessuti pianificati - art.47
 - Zone B3 - Tessuti da consolidare e riqualificare - art.48
- Tessuti urbani misti (zone BR)**
- Zone BR1 - Tessuti misti a vocazione residenziale - art.50
 - Zone BR2 - Tessuti misti a destinazione prevalentemente produttiva - art.51
- Tessuti prevalentemente produttivi (zone D)**
- Zone D1 - Tessuti lineari e insediamenti isolati industriali e artigianali - art.53
 - Zone D2.1 - Tessuti a piattaforma industriali e artigianali non pianificati o di non recente pianificazione - art.54
 - Zone D2.2 - Tessuti a piattaforma industriali e artigianali di recente pianificazione - art.54
 - Zone D3.1 - Insediamenti commerciali isolati e di limitata dimensione - art.55
 - Zone D3.2 - Tessuti a piattaforma commerciali e direzionali - art.55
 - Zone D3.3 - Centro commerciale I Gigli - art.55
 - Zone D4 - Insediamenti turistico ricettivi - art.56
 - Zone D5 - Insediamenti direzionali o di servizio - art.57
 - Zone D6 - Stabilimenti e impianti a rischio di incidente rilevante - art.58
 - Zone D7 - Aree ed insediamenti per deposito di materiali e attività produttive all'aperto - art.59
 - Zone D8 - Aree ed insediamenti per servizi ad autoveicoli - art.60
- Aree degradate**
- Aree degradate - art.61
- Aree inedificate in territorio urbanizzato**
- NP - Aree non interessate da previsioni insediative - art.63
 - Aree a verde privato - art.64
 - Aree per attrezzature sportive private all'aperto - art.64
 - Vpseg - Aree a verde di particolare pregio - art.65
 - Pprr - Parcheggi privati di interesse pubblico e di servizio - art.66
- Il territorio rurale**
- Aree del territorio rurale (E, EN)**
- E1 - Aree agricole dei seminativi semplificati - art.79
 - E2 - Aree agricole periburane - art.80
 - EN1 - Aree unde - art.82
 - EN2 - Aree del Parco fluviale del f.Bisenzio, del t.Marina e del t.Marinella - art.83
 - EN3 - Aree della Greenline - art.84
- Insediamenti ed aree speciali nel territorio rurale**
- ES - Emergenze storico architettoniche nel territorio rurale - art.87
 - Perimetro delle zone ES in territorio rurale - art.87
 - Ambiti di pertinenza dei centri e dei nuclei storici e delle emergenze architettoniche - art.88
 - Porre del Parco della Piana - art.88
- Insediamenti ed aree speciali nel territorio rurale**
- NR - Nuclei rurali - art.89
 - CA - Insediamenti della campagna abitata - art.90
 - DE - Insediamenti artigianali e industriali - art.91
 - DA - Aree per depositi di materiali ed attività produttive all'aperto nel territorio rurale - art.92
 - EX - Insediamenti e aree assoggettati a specifica normativa - art.94
 - Aree per previsioni assoggettate a conferenza di copianificazione COP - art.95
- Interventi di trasformazione urbana**
- Interventi di completamento edilizio ACI, ACI, ACT - art.97
 - Interventi di completamento dei tessuti urbani CTR, CTP, CTT - art.98
 - Interventi di riqualificazione e di rigenerazione urbana AR - art.99
 - Interventi di rigenerazione urbana ai sensi dell'art.123 della L.15/14 ARU - art.100
 - Interventi di ampliamento e ridisegno dei tessuti urbani ATP, ATS - art.101
 - Aree di atterraggio AA - art.102
 - Interventi di trasformazione in corso di attuazione CONV - art.103
- Superfici fondarie**
- Superfici fondarie per interventi prevalentemente residenziali
 - Superfici fondarie per interventi prevalentemente industriali e artigianali
 - Superfici fondarie per interventi prevalentemente direzionali, commerciali e turistico ricettivi
 - Superfici fondarie per interventi prevalentemente direzionali, commerciali e turistico ricettivi
- Aree per attrezzature di interesse locale e di interesse generale (IS, AI, V, VS, P, F)**
- Aree per attrezzature di interesse locale e di progetto ISp - art.110
 - Aree per attrezzature di interesse comune esistenti Ale e di progetto Alp - art.111
 - Aree a verde pubblico esistenti Ve e di progetto Vp - art.113
 - Aree a verde pubblico per impianti sportivi esistenti VSe e di progetto VSp - art.113
 - Aree per parcheggi pubblici esistenti Pe e di progetto Pp - art.114
 - Aree per attrezzature superiori esistenti Fie e di progetto Fip - art.115
 - Parchi urbani e territoriali esistenti Fze e di progetto Fzp - art.115
 - Fasce di rispetto cimiteriale - art.112
- Aree ed impianti tecnologici (IT)**
- Aree ed impianti tecnologici esistenti Tie e di progetto TIp - art.116
- Infrastrutture per la mobilità**
- Viabilità esistente - art.118
 - Viabilità da ristrutturare - art.118
 - Viabilità di progetto - art.118
 - Centro direzionale e servizi autostradali AU - art.118
 - Aree destinate alle linee ferroviarie - art.119
 - Aree destinate alle linee tramviarie - art.119
 - Tracciato di progetto della linea tramviaria - art.119
 - Stazioni tramvia - art.119
 - Distributori di carburante Dist - art.120
 - Verde di arredo stradale esistente VSe - art.121
 - Verde di arredo stradale di progetto VSp - art.121
 - Piazze esistenti PZe e di progetto Pzp - art.122
- Percorsi ciclopedonali - art. 123**
- ●●● Percorsi ciclopedonali esistenti - art.123
 - ●●● Percorsi ciclopedonali di progetto - art.123
 - ●●● Corridoi infrastrutturali - art.124
- Risorse e interventi paesaggistico ambientale**
- Corsi d'acqua - art.131
 - Ambiti di pertinenza fluviale - art.131
 - Corsi d'acqua del reticolo idrografico LR 79/2012
 - Corsi d'acqua tombati del reticolo idrografico LR 79/2012
 - Perimetro dei contesti fluviali - art.131
 - Viali e filari alberati esistenti e di progetto - art.132
 - Aree per forestazione urbana e territoriale esistenti Fie e di progetto Fip - art.132
- Progetti di recupero paesaggistico ambientale**
- ●●● Interventi di riqualificazione dei margini urbani - art.133
 - Varchi territoriali da preservare - art.133
- Interventi per la messa in sicurezza del territorio**
- Aree per opere di regimazione idraulica esistenti CSe e di progetto CEp - art.134
 - Aree per interventi idraulici (DPCN 05/11/1999 PRG) - art.134

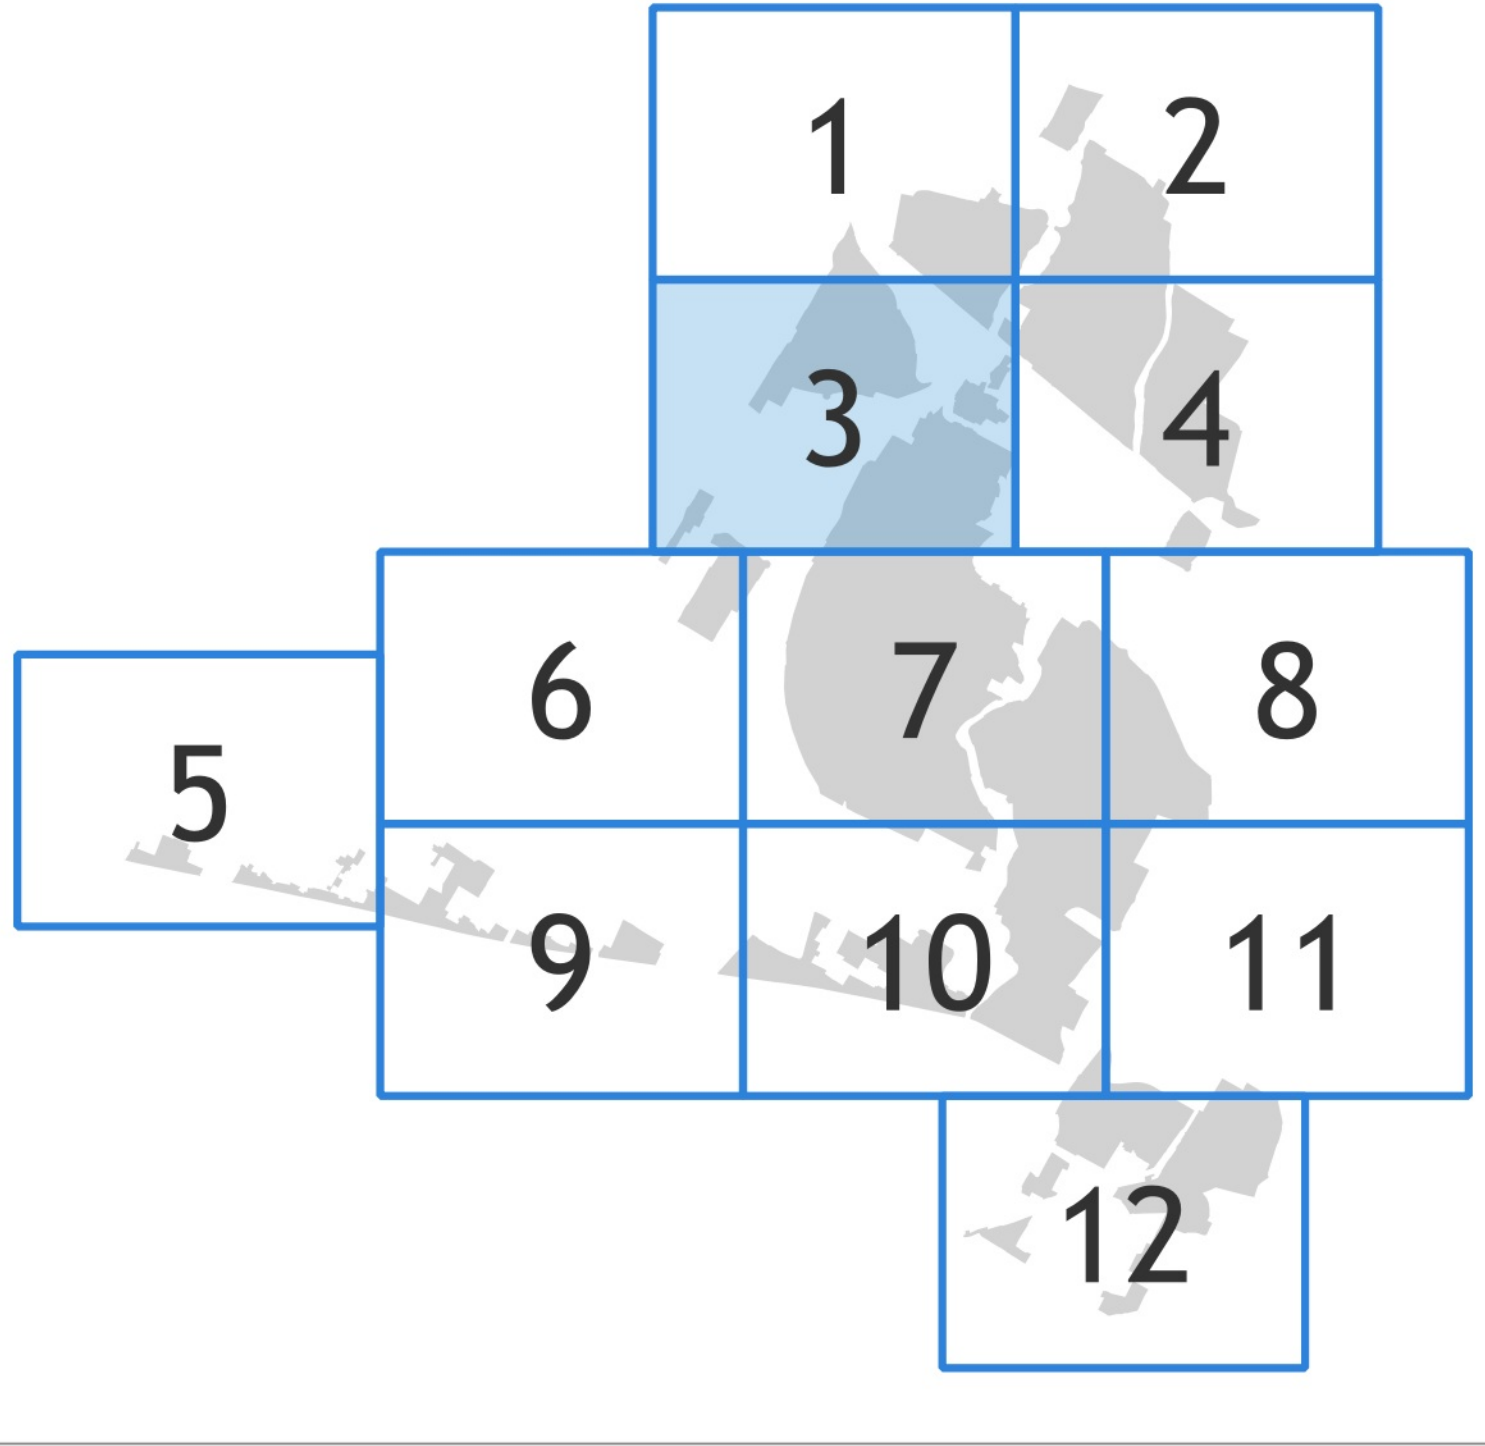

Comune di Campi Bisenzio
Città Metropolitana di Firenze

SINDACO E
ASSESSORE ALL'URBANISTICA
Andrea Tagliarini

RESPONSABILE DEL PROCEDIMENTO
Michela Bracci
Fino al 17.06.2024 Letizia Neri

DIRETTORE SETTORE S
GOVERNO DEL TERRITORIO
Michela Bracci

GARANTE DELL'INFORMAZIONE
E DELLA INTERPRETAZIONE
Maria Leone

piano operativo
la disciplina di uso
del territorio comunale

PROGETTO URBANISTICO
coordinatore
Riccardo Luca Brandi

coordinamento ufficio di piano
David Innocenti

ufficio di piano
responsabile e.p. della u.p.1 Luciano Palumbo
responsabile e.p. della u.p.2 Coppiere Geronzi
Gruppo di lavoro Simona Bazzoli, Cecilia Andolini,
Paola Campari, Maria Cecile, Alessia Bazzoli

STUDIO IDROLOGICO E IDRAULICO
Ad ingegnere co. art.
David Innocenti

STUDIO GEOLOGICO
Vincenzo
Simone Piacchi, Alessandro Marzulli,
Alessia Casetti

MAE E VINCA
Terzo e art.
Fabrizio Crespi, Maria Rita
Piero Piro, Francesca Piro

STUDIO ANALISI E INFORMATICA
PLANT BASED SOLUTION
Simone Bazzoli, Paola Campari

STUDIO MOBILITÀ, TRAFFICO
Andrea Delmonte, ACTA art.

STUDIO URBANISTICO
Francesco Bazzoli
Vito Bazzoli

STUDIO ARCHITETTICO
Francesco Bazzoli

ELABORATO RISCHIO INCIDENTE RILEVANTE
Simone Piacchi

TAV 2.3
1:2.000