


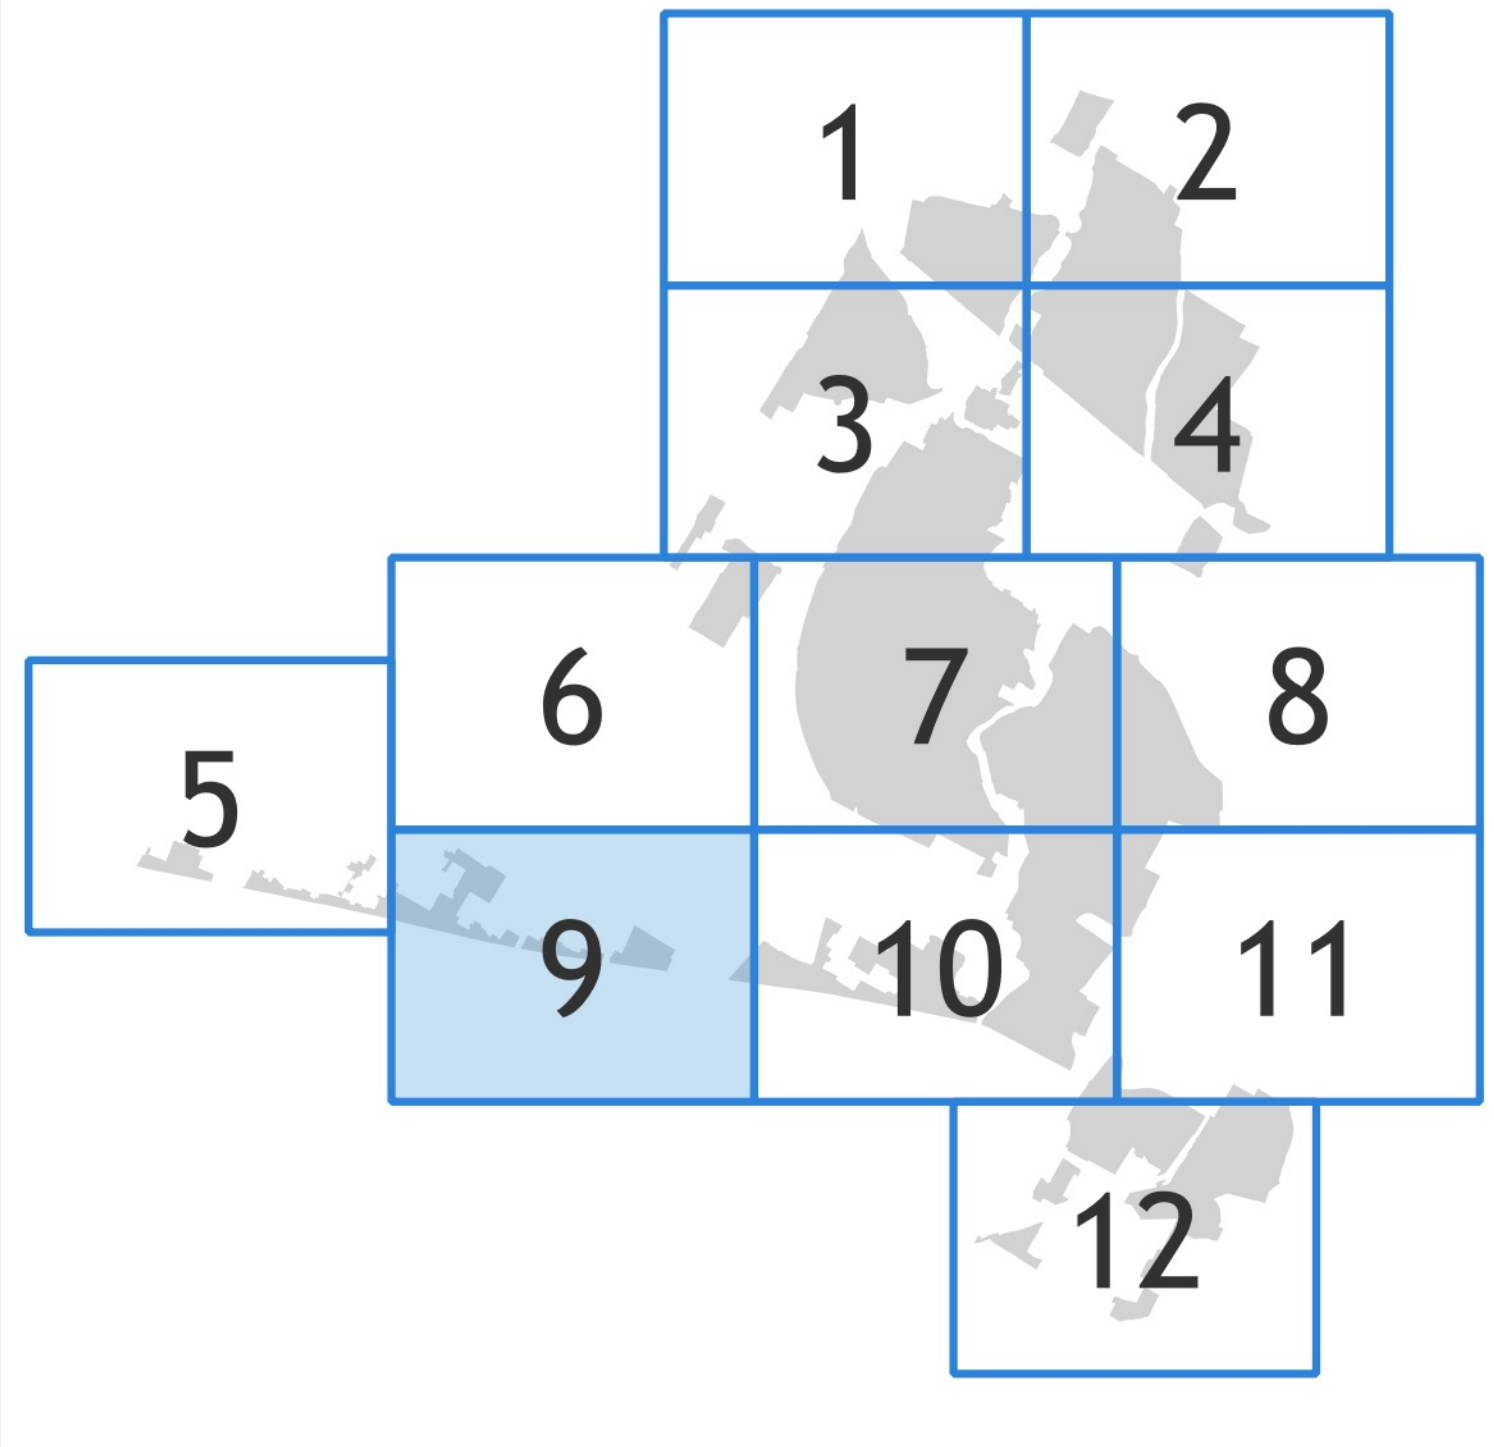

- Legenda**
- Limite amministrativo comunale
 - Classi di valore degli edifici esistenti**
 - Edifici e complessi edilizi di classe 1 - art.32
 - Edifici e complessi edilizi di classe 2 - art.33
 - Edifici e complessi edilizi di classe 3 - art.34
 - Edifici e complessi edilizi non classificati esistenti al 1954 - art.35
 - Architetture contemporanee di significativo interesse - art.37
 - Edifici e complessi edilizi non classificati successivi al 1954 - art.37
 - Edifici da demolire - art.38
 - Schedatura del patrimonio edilizio**
 - DOC 3 - Scheda del patrimonio editto di valore n°
 - DOC 3A - Scheda degli edifici contemporanei A n°
 - DOC 3B - Scheda degli edifici di presunto interesse culturale B n°
 - DOC 3C - Scheda degli edifici notificati C n°
 - Scheda dei tabernacoli e delle edicole n°**
 - affresco
 - croce
 - edicola
 - statua
 - tabernacolo



Comune di Campi Bisenzio
Città Metropolitana di Firenze

SINDACO E
ASSESSORE ALL'URBANISTICA
RESPONSABILE DEL PROCEDIMENTO
Fino al 17.06.2024 Lucilla Neri
DIREGENTE SETTORE 5
GOVERNO DEL TERRITORIO
Michela Brachi
GARANTE DELL'INFORMAZIONE
E DELLA PARTECIPAZIONE
Mario Leone

piano operativo
patrimonio edilizio esistente di
impianto storico

PROGETTO URBANISTICO
coordinatore
Riccardo Luca Biondi
Andrea Giraldi
coordinamento ufficio di piano
Davide Innocenti
ufficio di piano
responsabile e c. della u.o. 5.1 Luciano Falsiano
responsabile e c. della u.o. 5.2 Gaetano Geronzi
gruppo di lavoro Simona Bazzoli, Genetia Anselmi,
Paolo Caspari, Ivana Cecchi, Nicoletta Tosari

STUDI IDROLOGICI E IDRAULICI
A4 Ingegneria s.r.l.
Davide Masetti

STUDI GEOLOGICI
Idropia srl
Simone Fracchi, Alessandro Nazzari
Alessio Calvetti

W&E VINCA
Terre e srl
Fabrizio Cignarini, Michela Bongi,
Paolo Penna, Francesca Turker

STUDI ANALISI e BENEFICI
Andrea Debernardi NECA srl

STUDIO MOBILITA', TRAFFICO
Andrea Debernardi NECA srl

STUDIO ASPETTI ACUSTICI
Francesco Barchi
Sara Della Macchia
Vimrose Ingegneria srl

STUDI ARCHEOLOGICI
Pierluigi Romani

ELABORATO RISCHIO INCIDENTE RILEVANTE
Simone Pagni



TAV 3.9
1:2.000