



COMUNE DI CAMPI BISENZIO

(Città Metropolitana di Firenze)

5° Settore " Servizi Tecnici - Valorizzazione del territorio"

PROGETTO DEFINITIVO INERENTE I LAVORI
DI RESTAURO DEL PALAZZO PRETORIO E
LOCALI CONNESSI DA DESTINARE A UFFICI COMUNALI



Responsabile unico del procedimento: *Arch. Mario Berni*

Progettista opere architettoniche ed impiantistiche : *Arch. Leonardo Biagi*

ELABORATO

A.4

OGGETTO

STATO ATTUALE:
PROSPETTI


SCALA

1:100

DATA

Ottobre 2021


Comune di Campi Bisenzio - 5° Settore " Servizi Tecnici / Valorizzazione del Territorio"
Via Pier Paolo Pasolini, 18 - 50013 - Campi Bisenzio (FI)
Tel. 055 8959223 - fax 055 8959228 - PEC: comune.campi-bisenzio@postacert.toscana.it

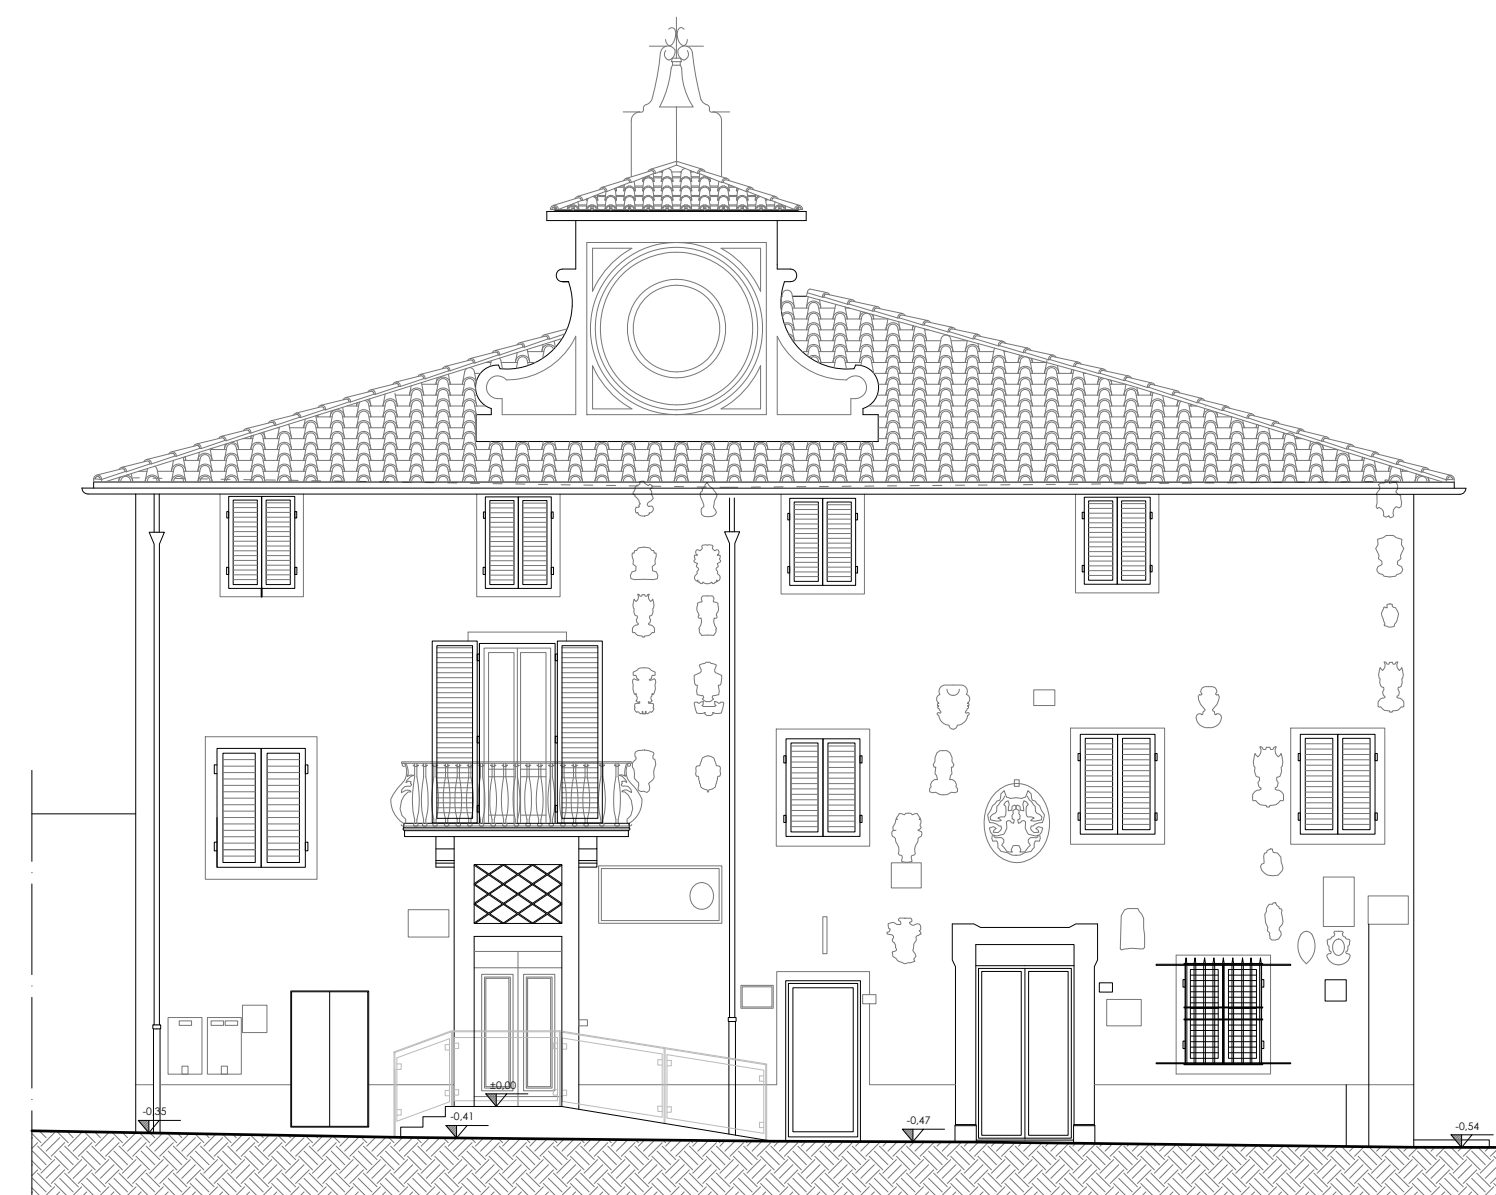

STATO ATTUALE - PROSPETTO NORD-OVEST
SCALA 1:100



STATO ATTUALE - PROSPETTO SUD-OVEST
SCALA 1:100

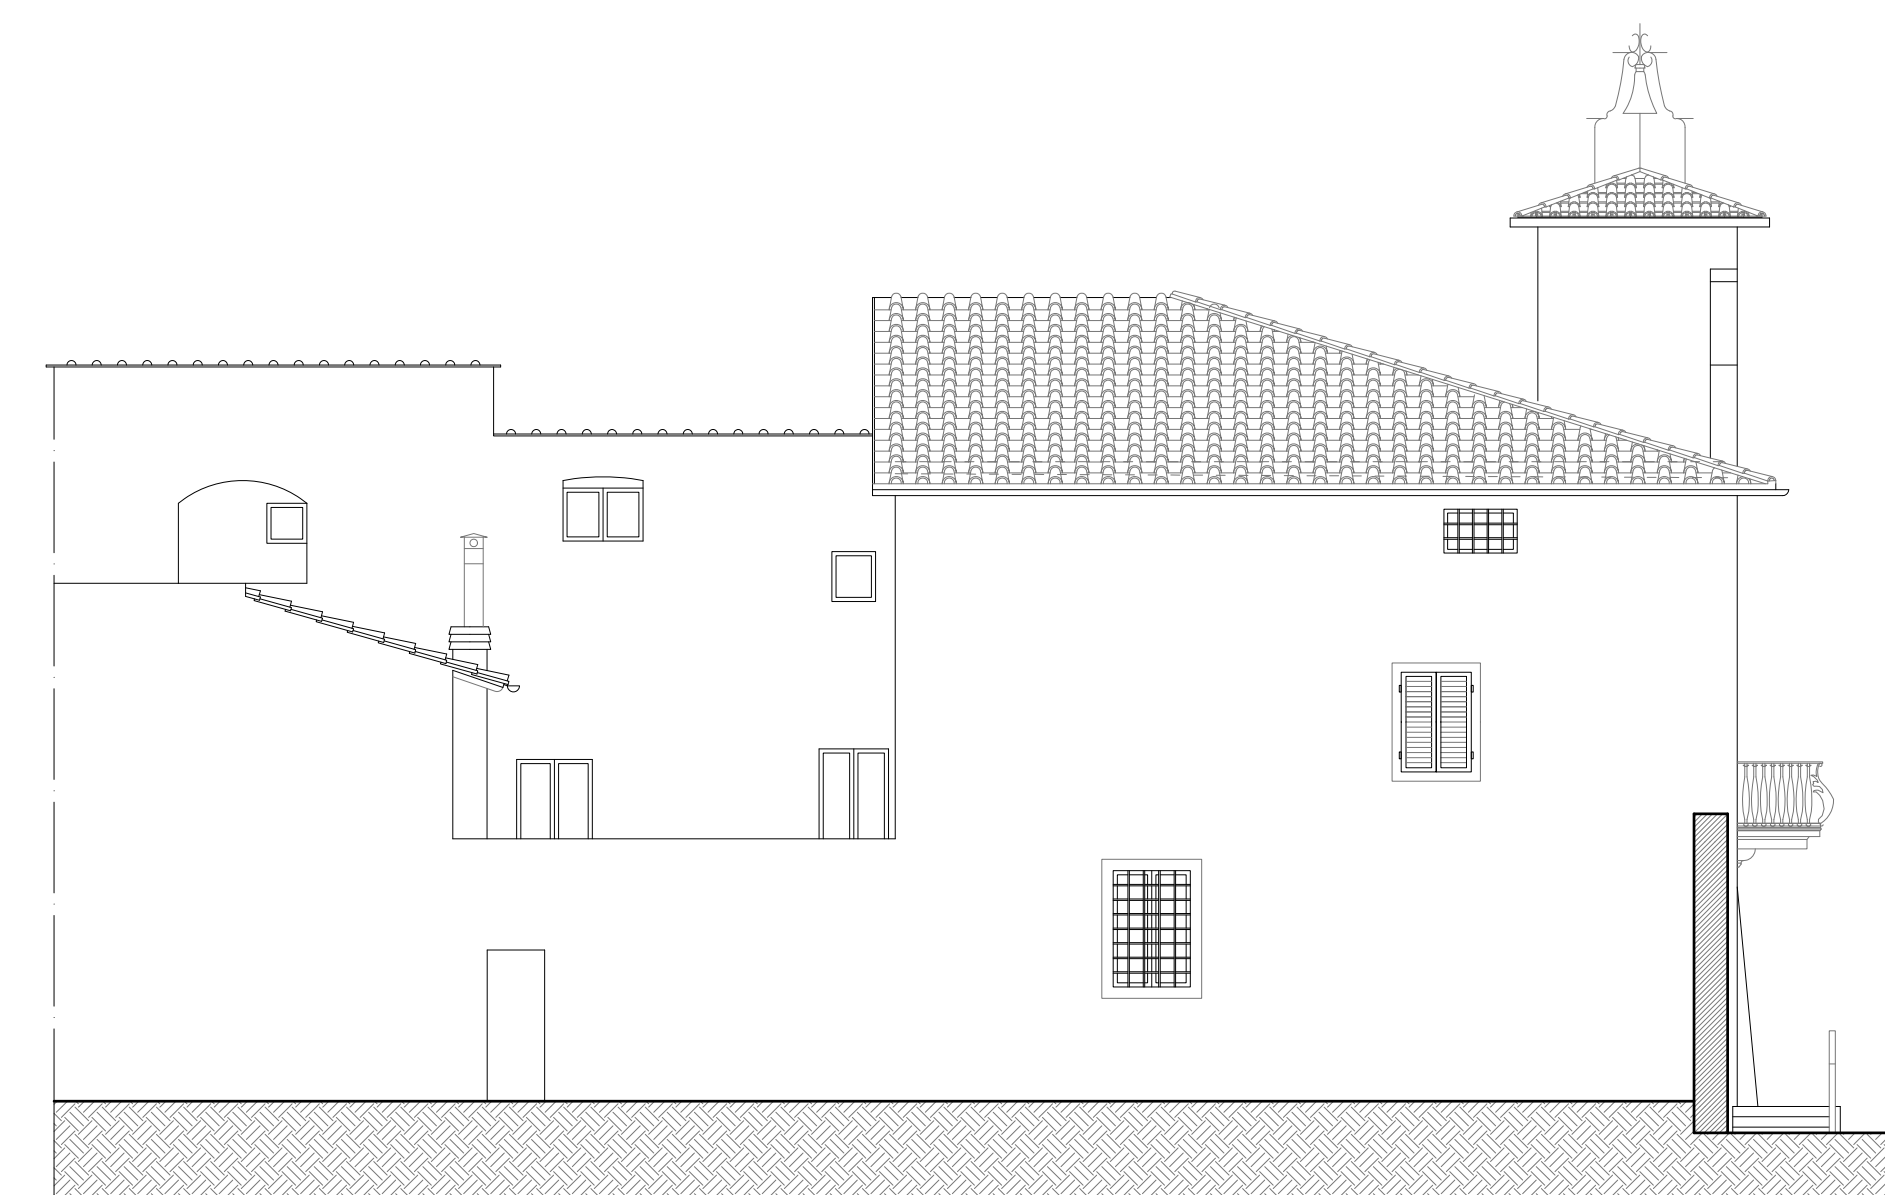

STATO ATTUALE - PROSPETTO NORD-EST
SCALA 1:100

