



COMUNE DI CAMPI BISENZIO

(Città Metropolitana di Firenze)

5° Settore " Servizi Tecnici - Valorizzazione del territorio "

PROGETTO DEFINITIVO INERENTE I LAVORI
DI RESTAURO DEL PALAZZO PRETORIO E
LOCALI CONNESSI DA DESTINARE A UFFICI COMUNALI




Responsabile unico del procedimento: Arch. Mario Berni


Progettista opere architettoniche ed impiantistiche : Arch. Leonardo Biagi

ELABORATO A.5	OGGETTO STATO ATTUALE: SEZIONI	SCALA 1:100
		DATA Ottobre 2021


Comune di Campi Bisenzio - 5° Settore " Servizi Tecnici / Valorizzazione del Territorio "
Via Pier Paolo Pasolini, 18 - 50013 - Campi Bisenzio (FI)
Tel. 055 8959223 - fax 055 8959228 - PEC: comune.campi-bisenzio@postacert.toscana.it

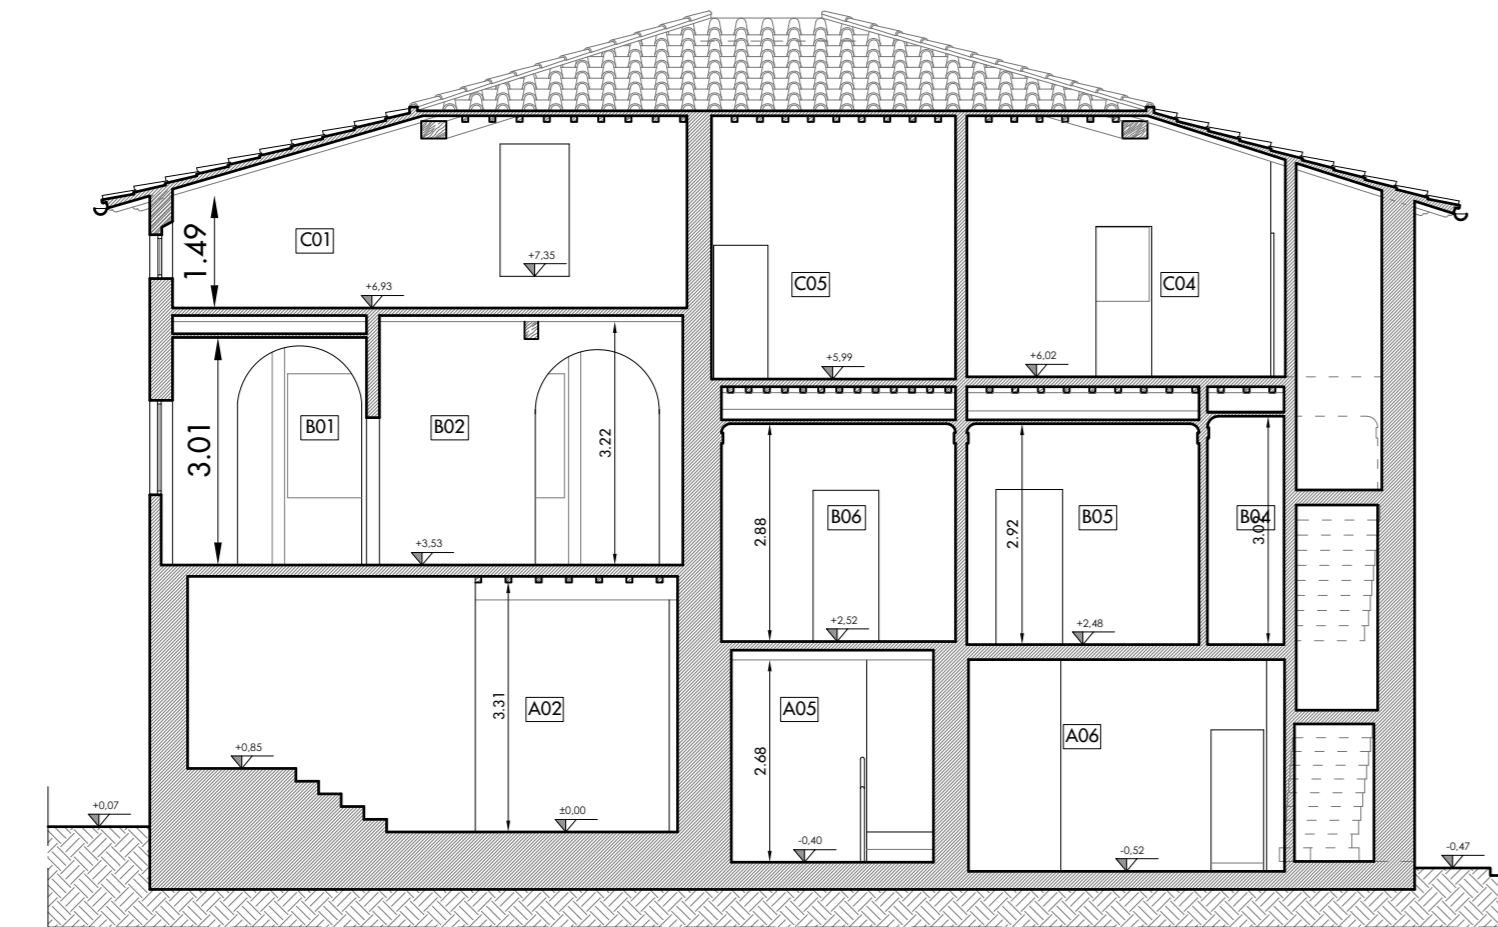


STATO ATTUALE - SEZIONE AA'
SCALA 1:100

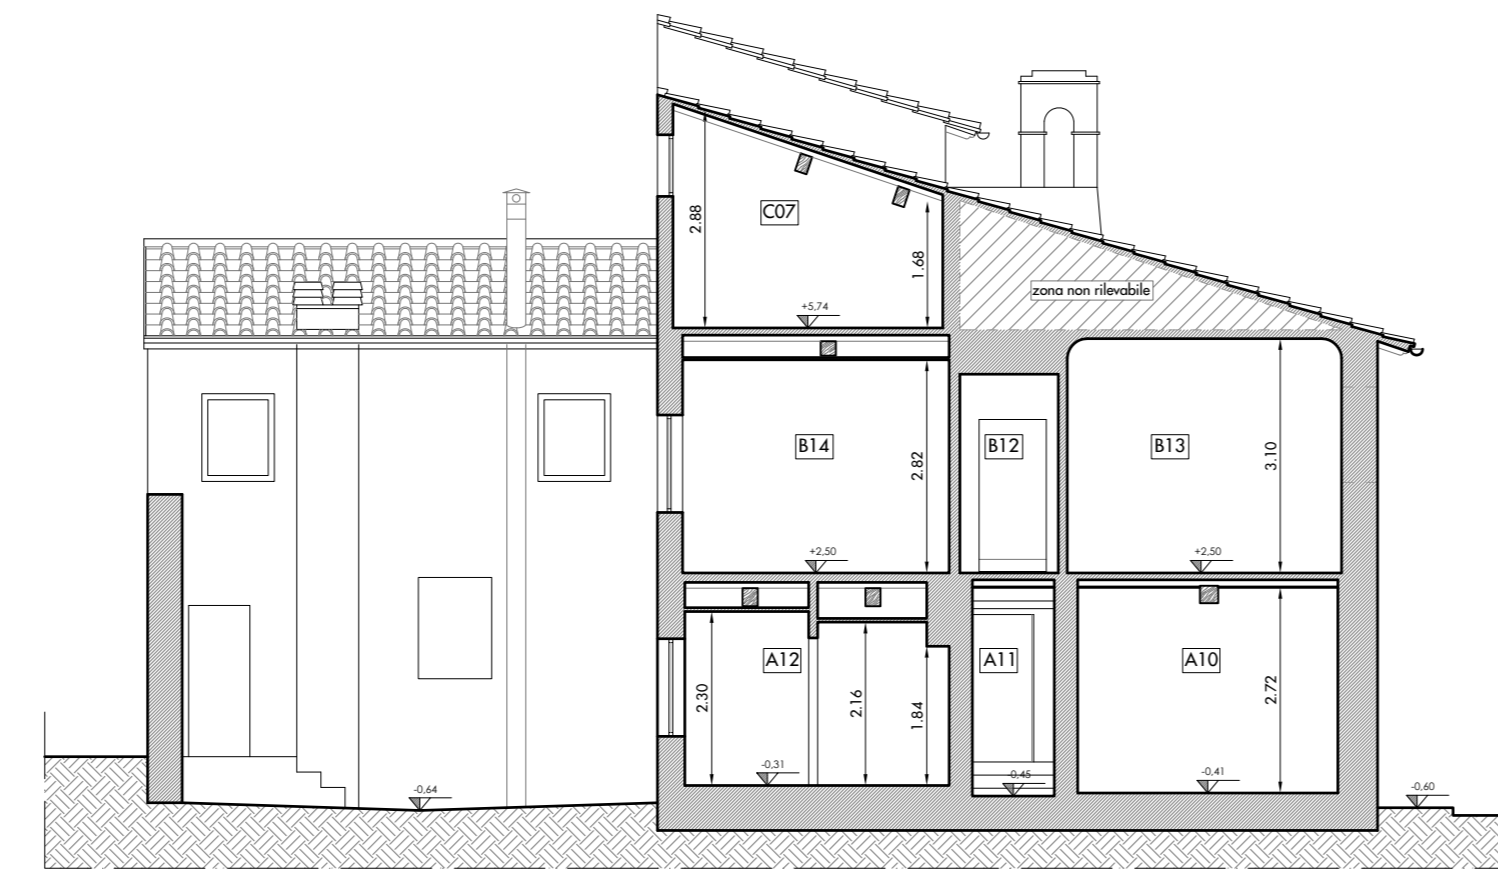


STATO ATTUALE - SEZIONE BB'
SCALA 1:100

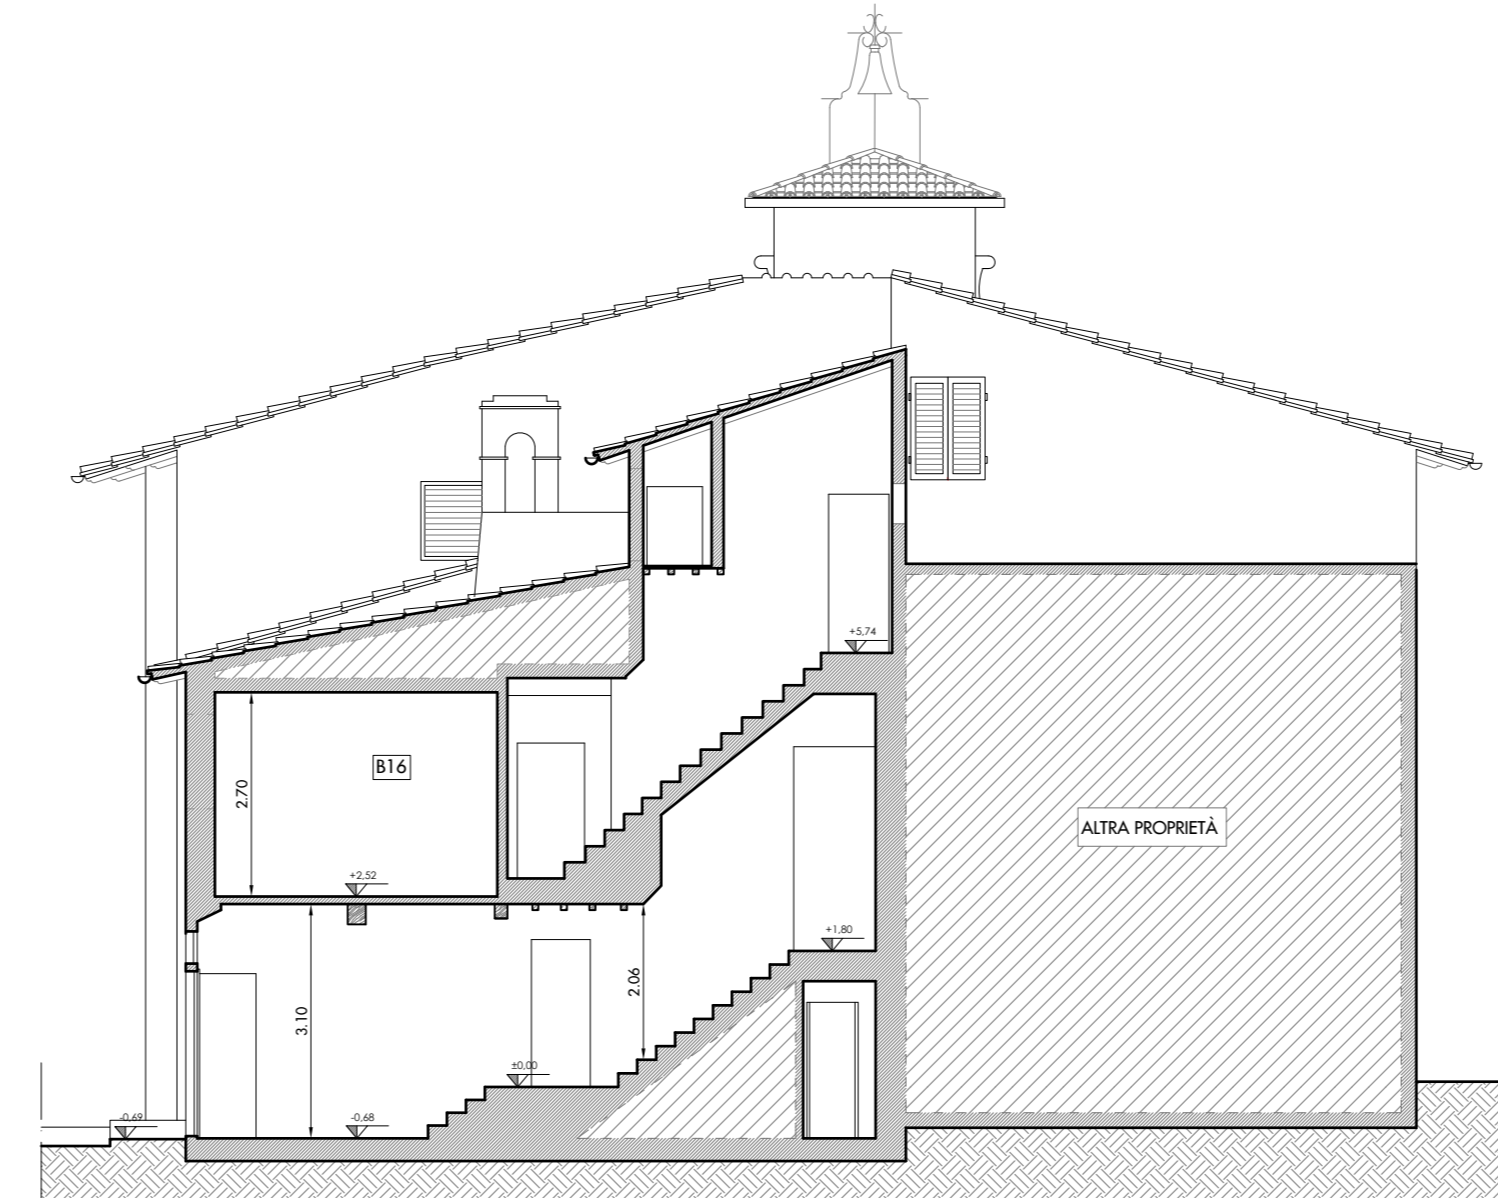


STATO ATTUALE - SEZIONE CC'
SCALA 1:100

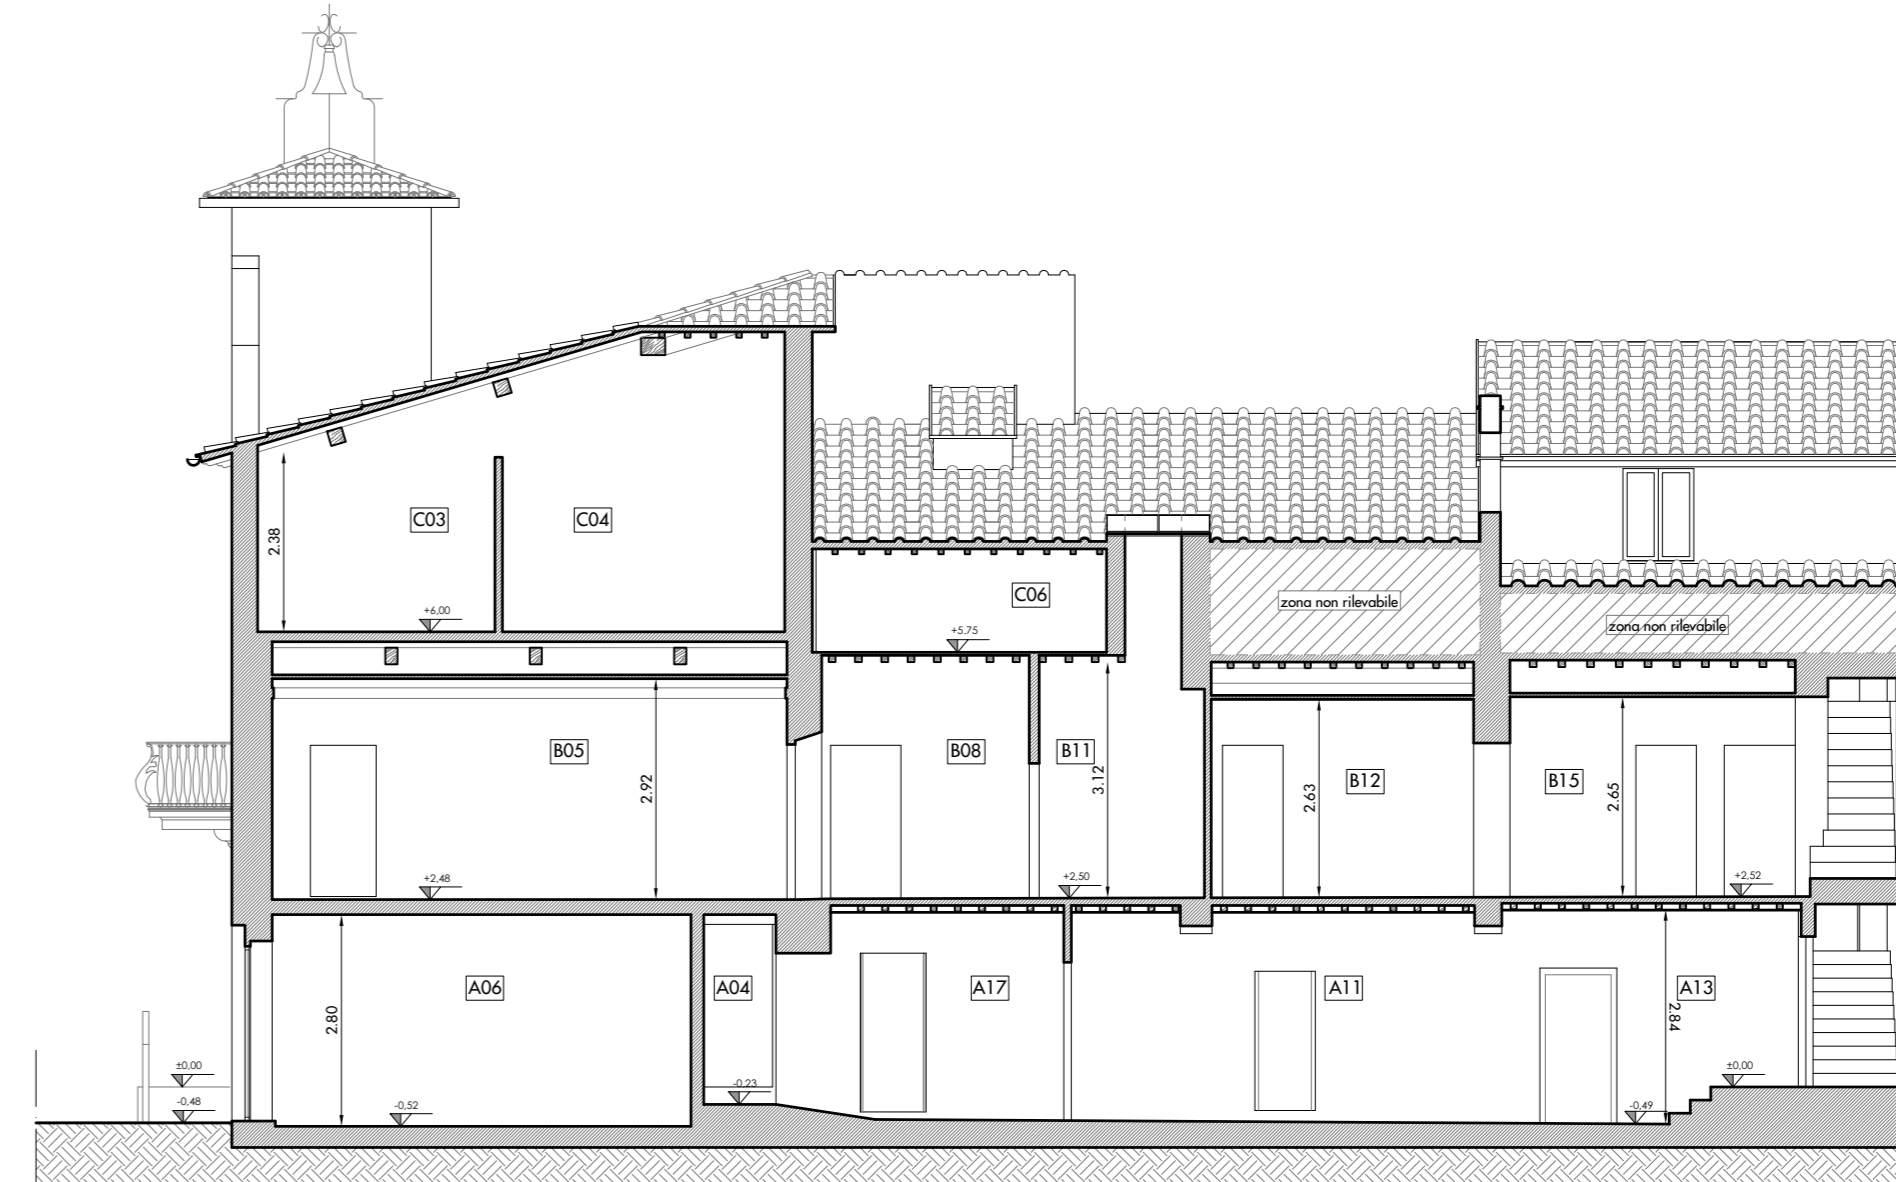


STATO ATTUALE - SEZIONE DD'
SCALA 1:100

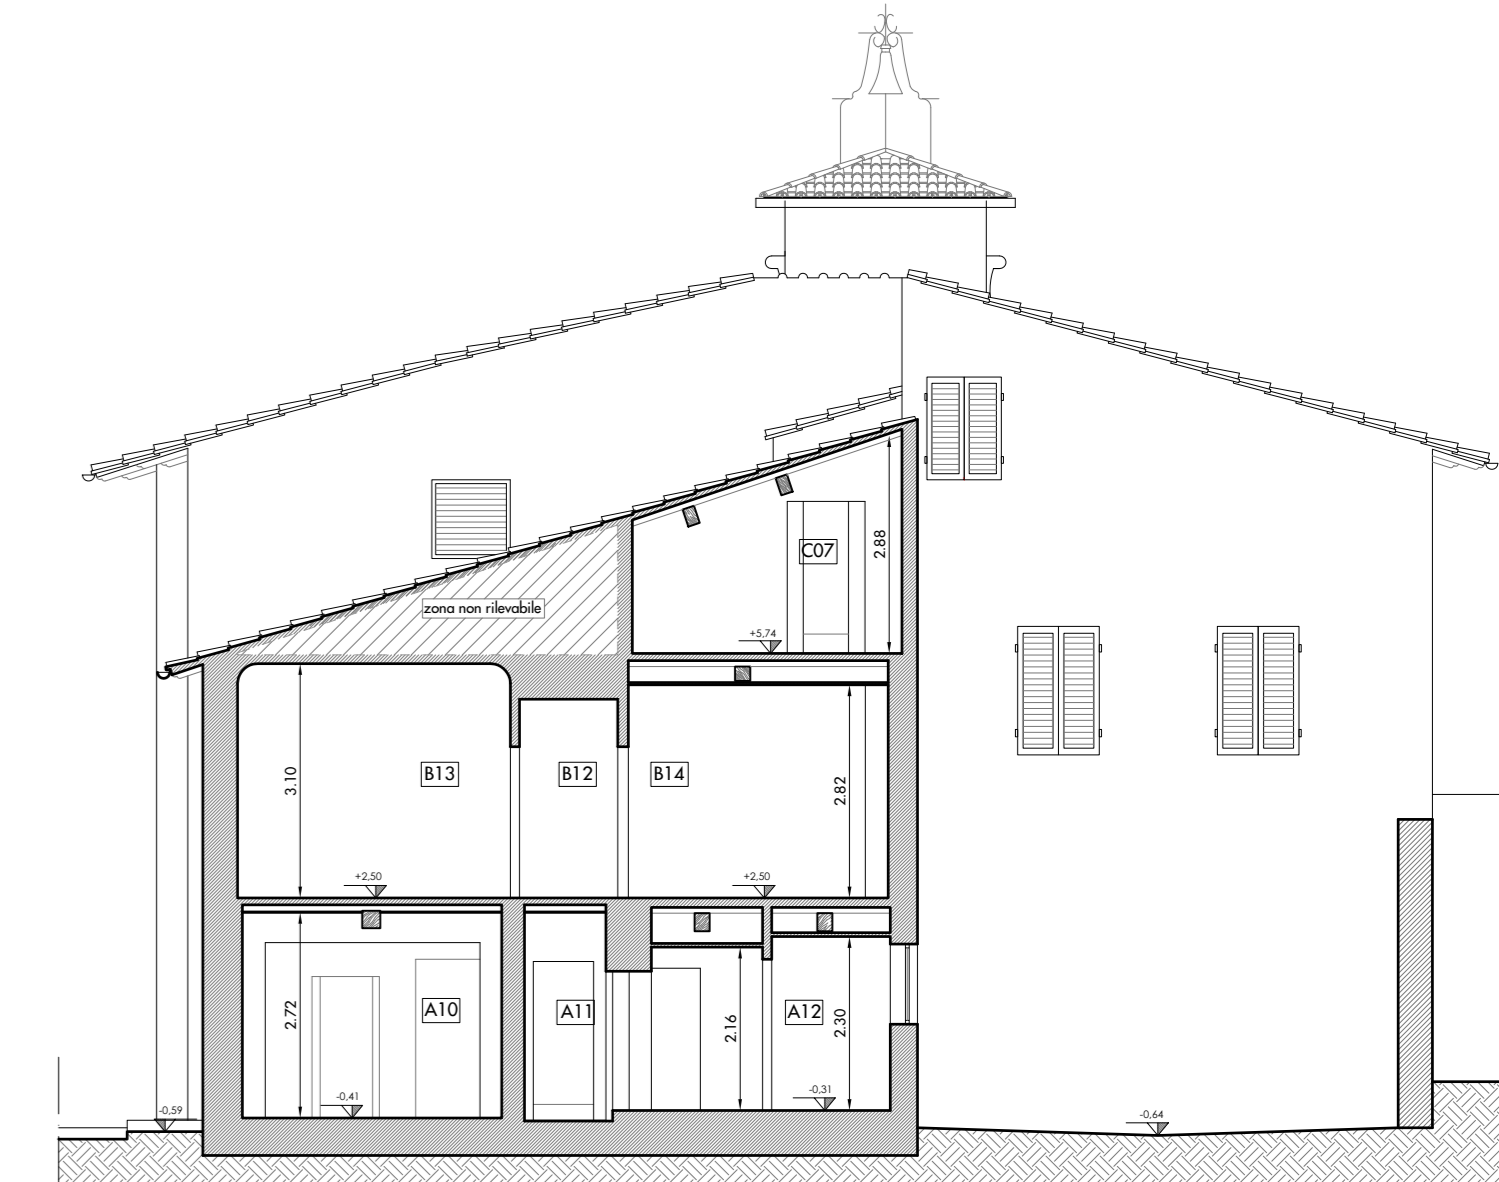


STATO ATTUALE - SEZIONE EE'
SCALA 1:100

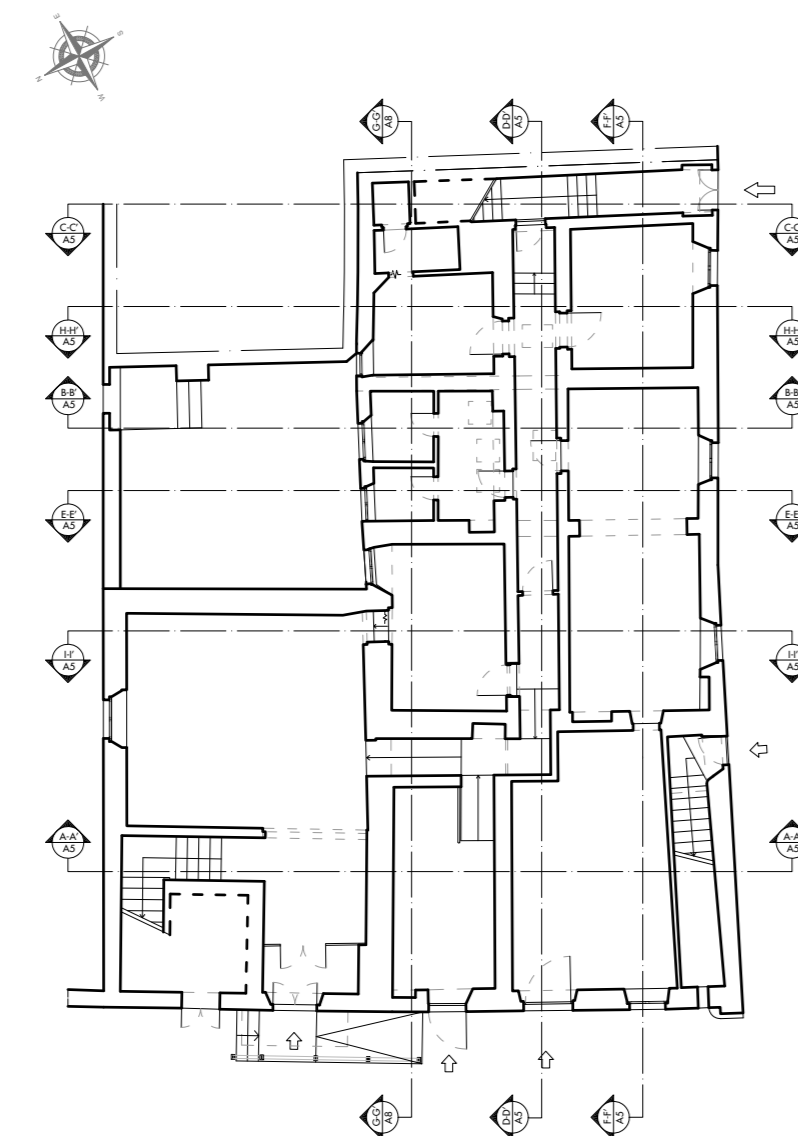


PLANIMETRIA DI RIFERIMENTO

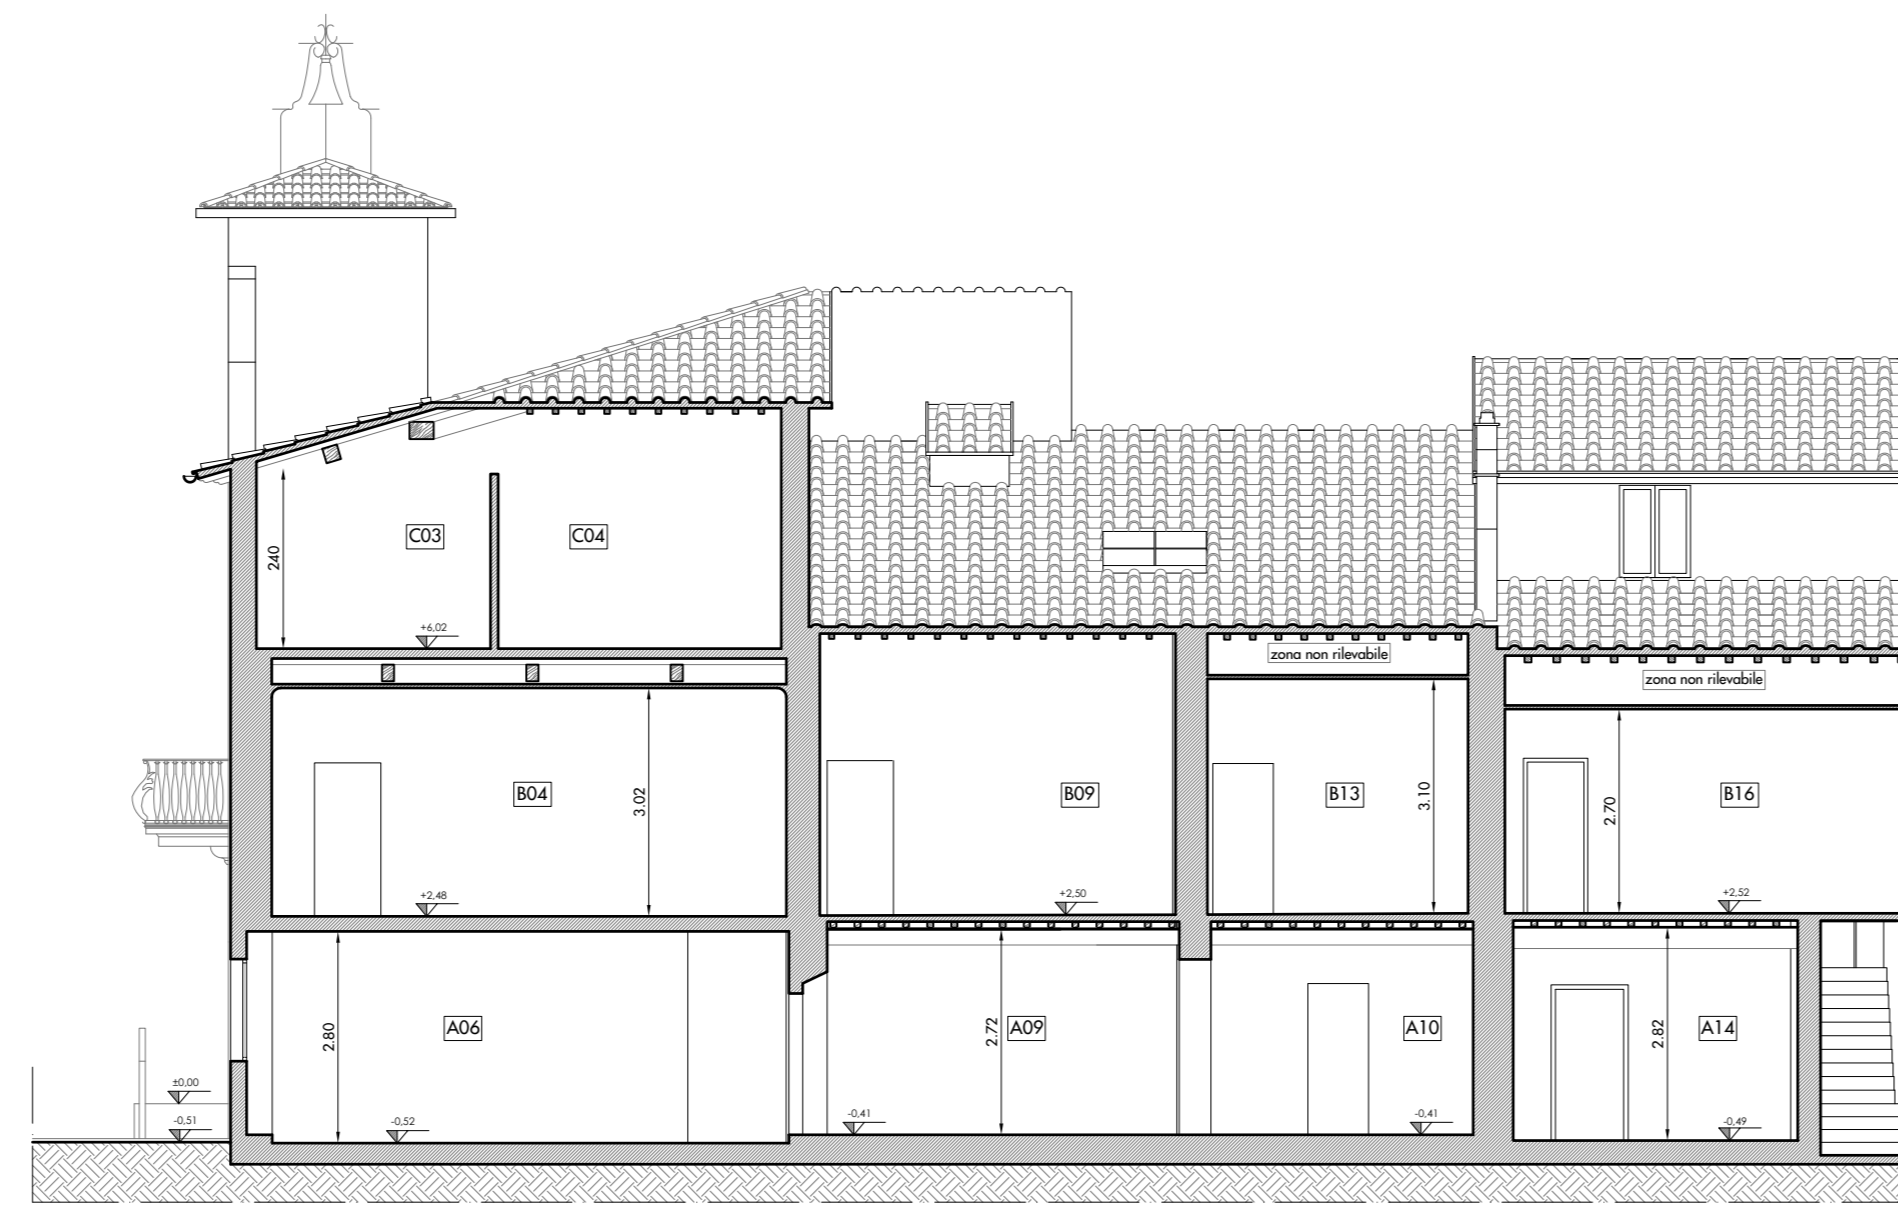


STATO ATTUALE - SEZIONE FF'
SCALA 1:100

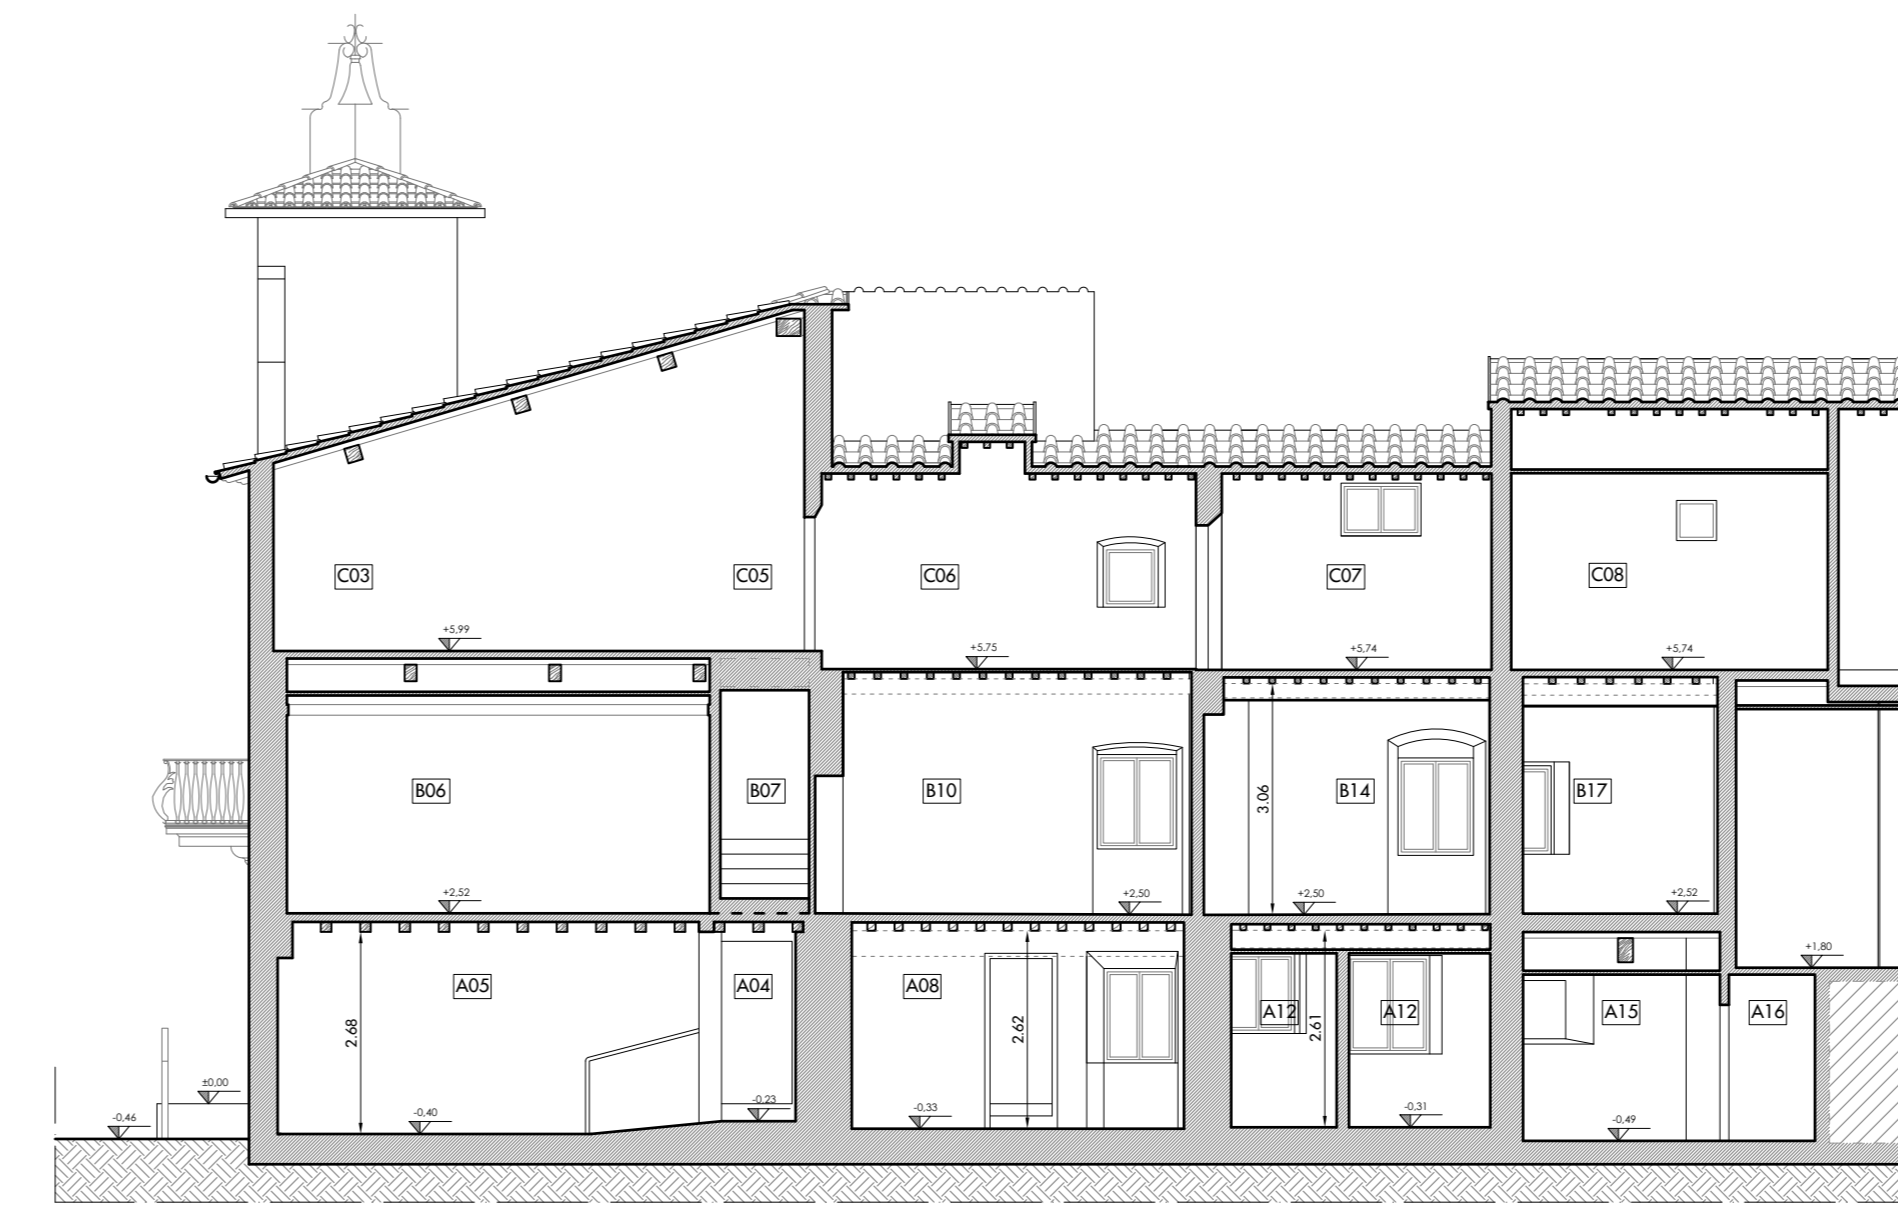

STATO ATTUALE - SEZIONE GG'
SCALA 1:100

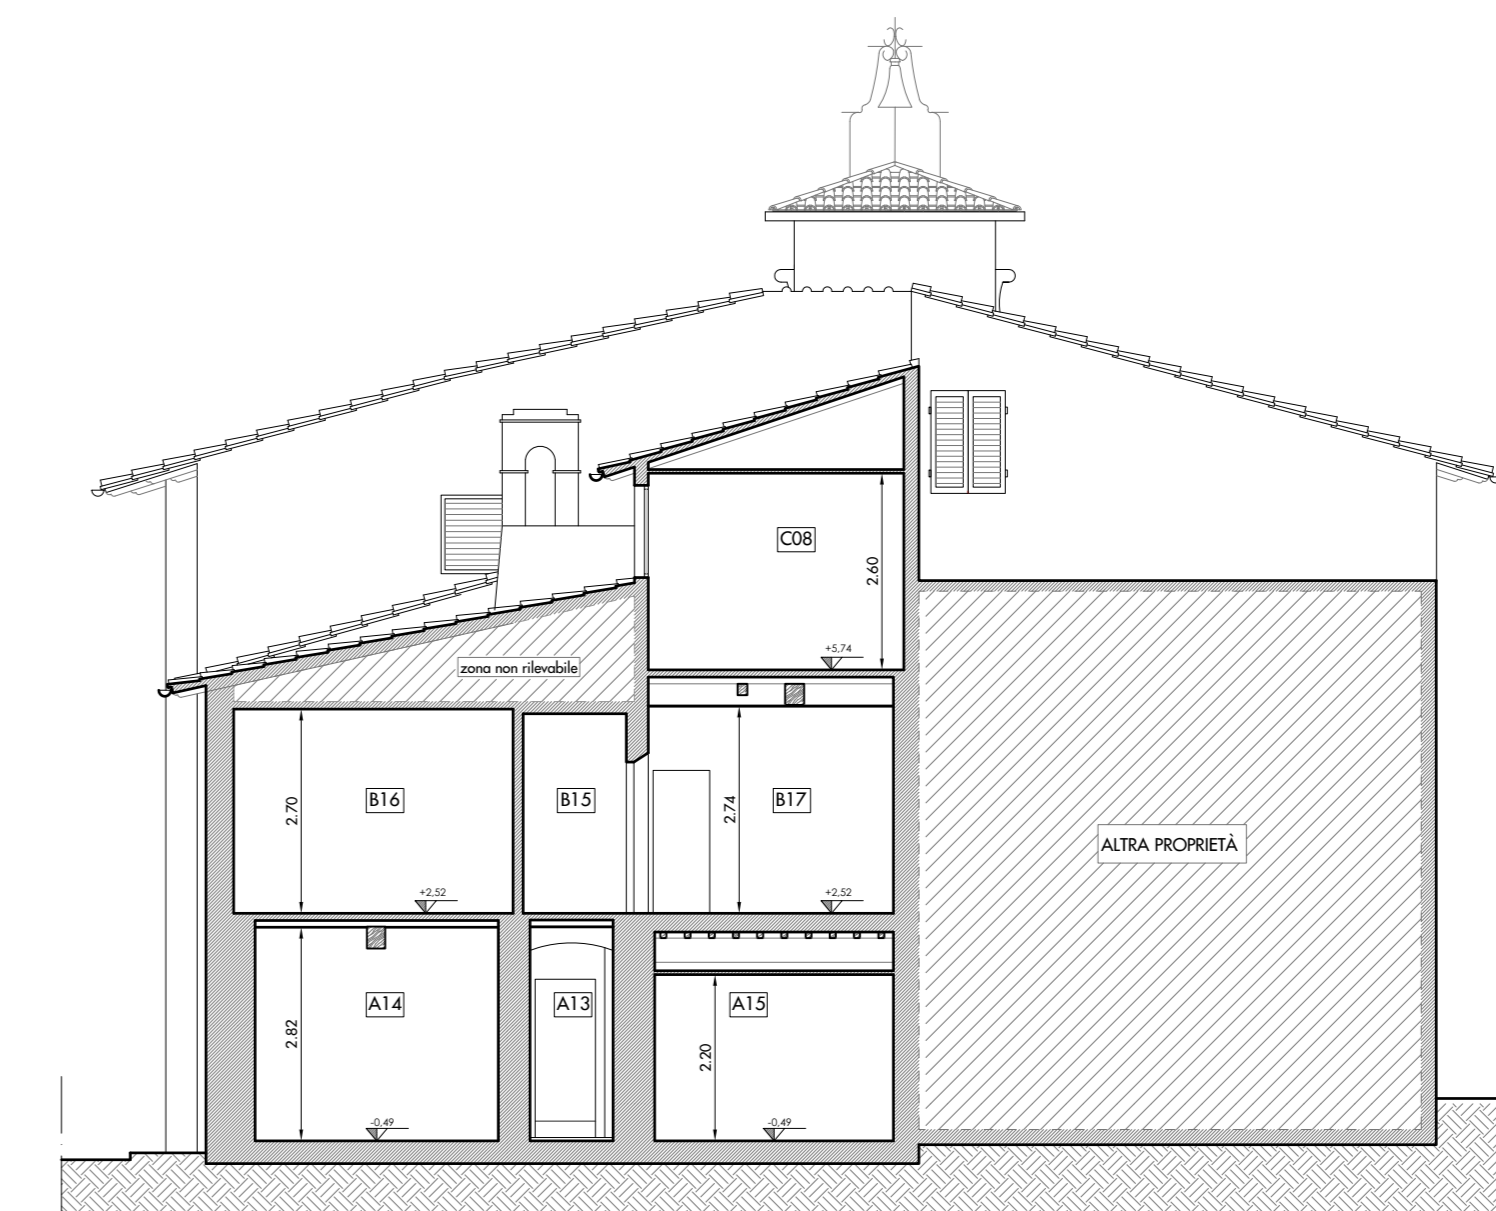

STATO ATTUALE - SEZIONE HH'
SCALA 1:100

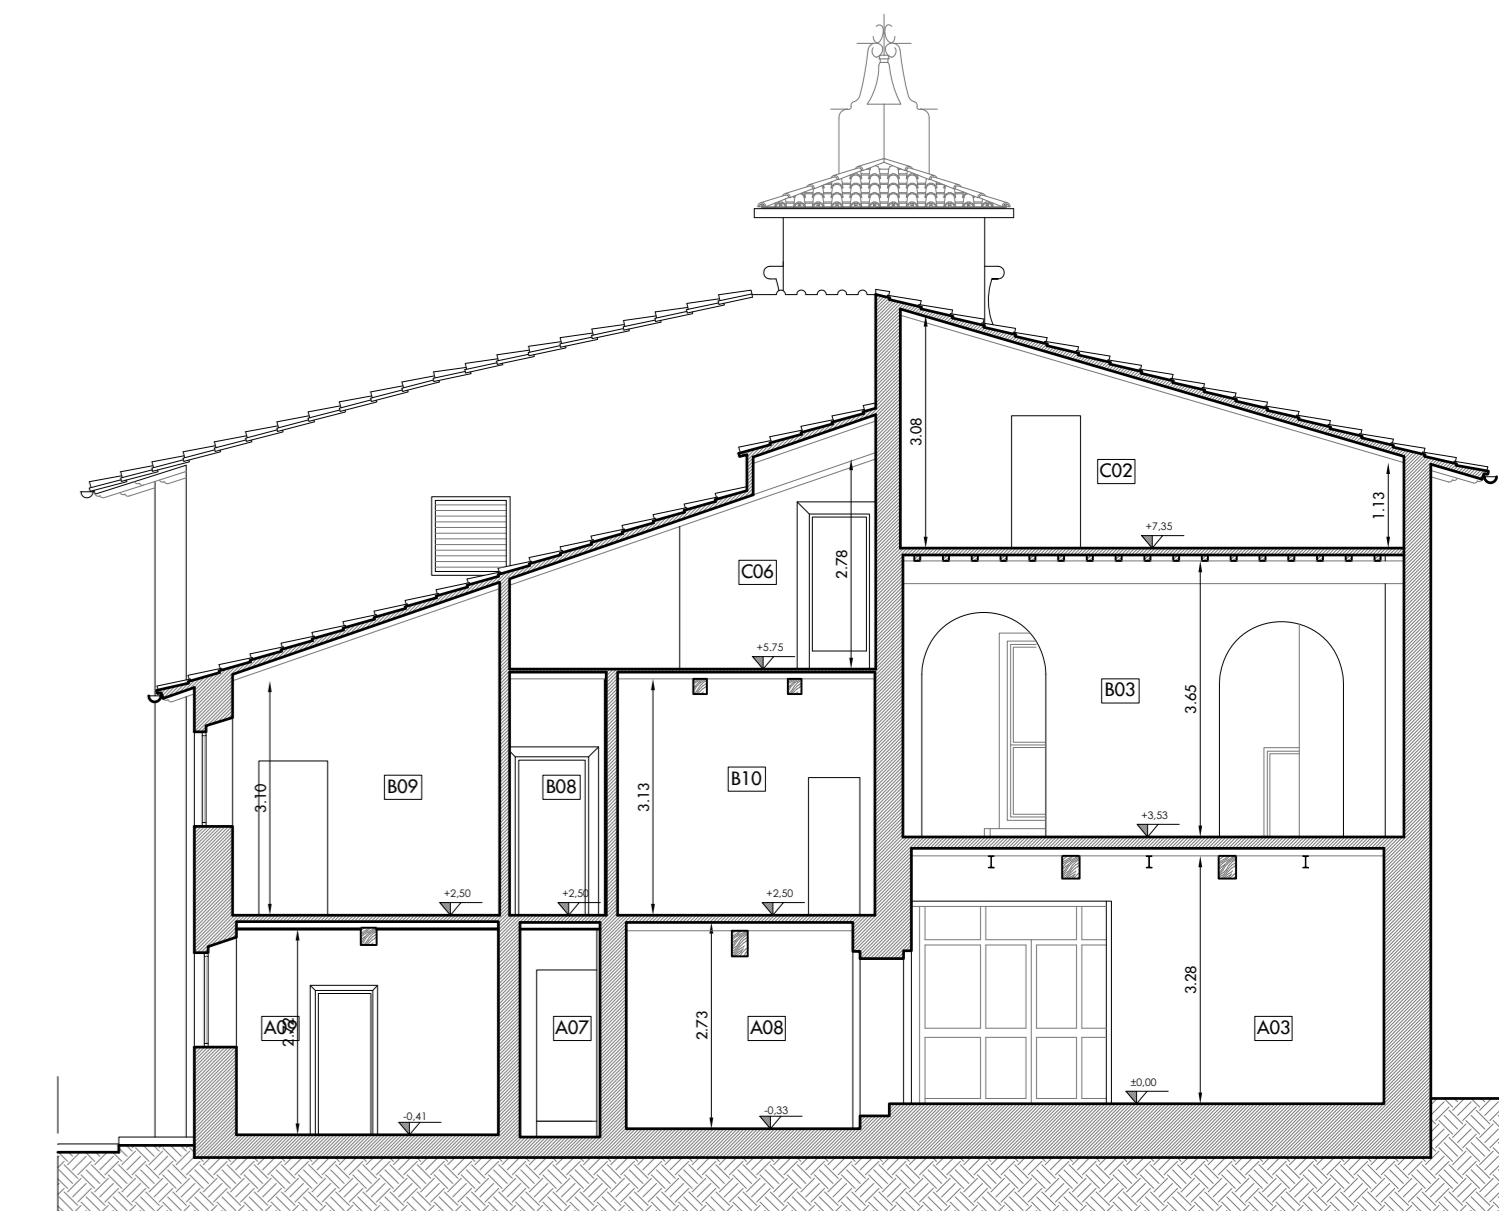

STATO ATTUALE - SEZIONE II'
SCALA 1:100

