



COMUNE DI CAMPI BISENZIO

(Città Metropolitana di Firenze)

5° Settore " Servizi Tecnici - Valorizzazione del territorio "

PROGETTO DEFINITIVO INERENTE I LAVORI
DI RESTAURO DEL PALAZZO PRETORIO E
LOCALI CONNESSI DA DESTINARE A UFFICI COMUNALI








Responsabile unico del procedimento: Arch. Mario Berni

Progettista opere architettoniche ed impiantistiche: Arch. Leonardo Biagi

ELABORATO	OGGETTO	SCALA
A.6	STATO DI PROGETTO: PIANTE	1:100
		DATA
		Ottobre 2021

Comune di Campi Bisenzio - 5° Settore " Servizi Tecnici / Valorizzazione del Territorio "
Via Pier Paolo Pasolini, 18 - 50013 - Campi Bisenzio (FI)
Tel. 055 8959223 - fax 055 8959228 - PEC: comune.campi-bisenzio@postacert.toscana.it

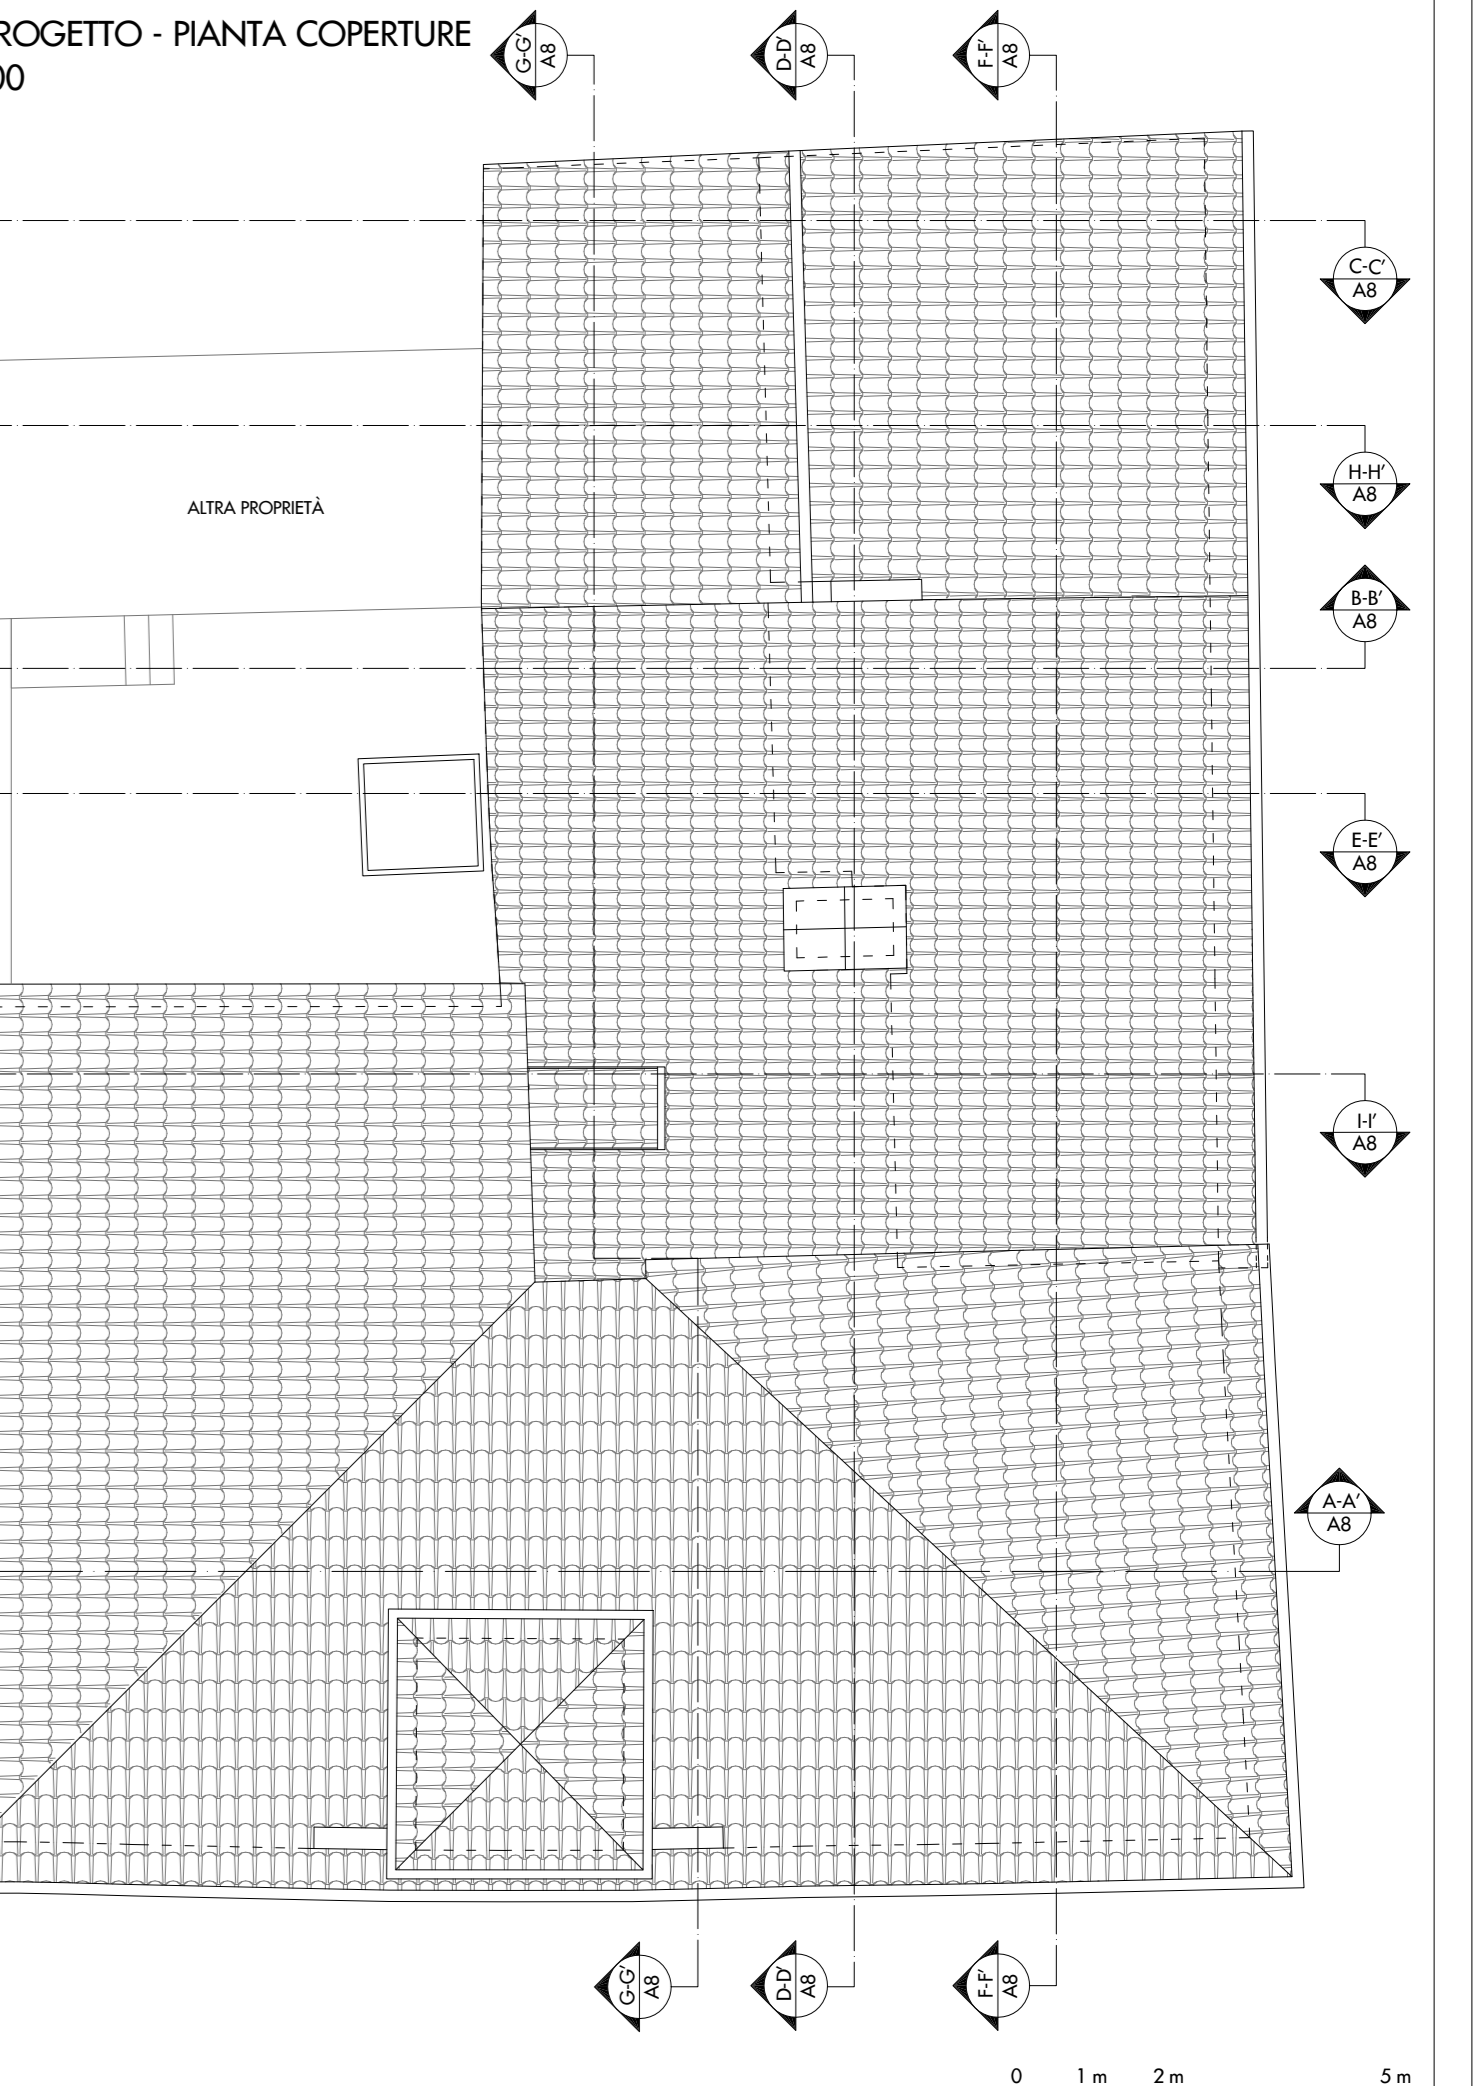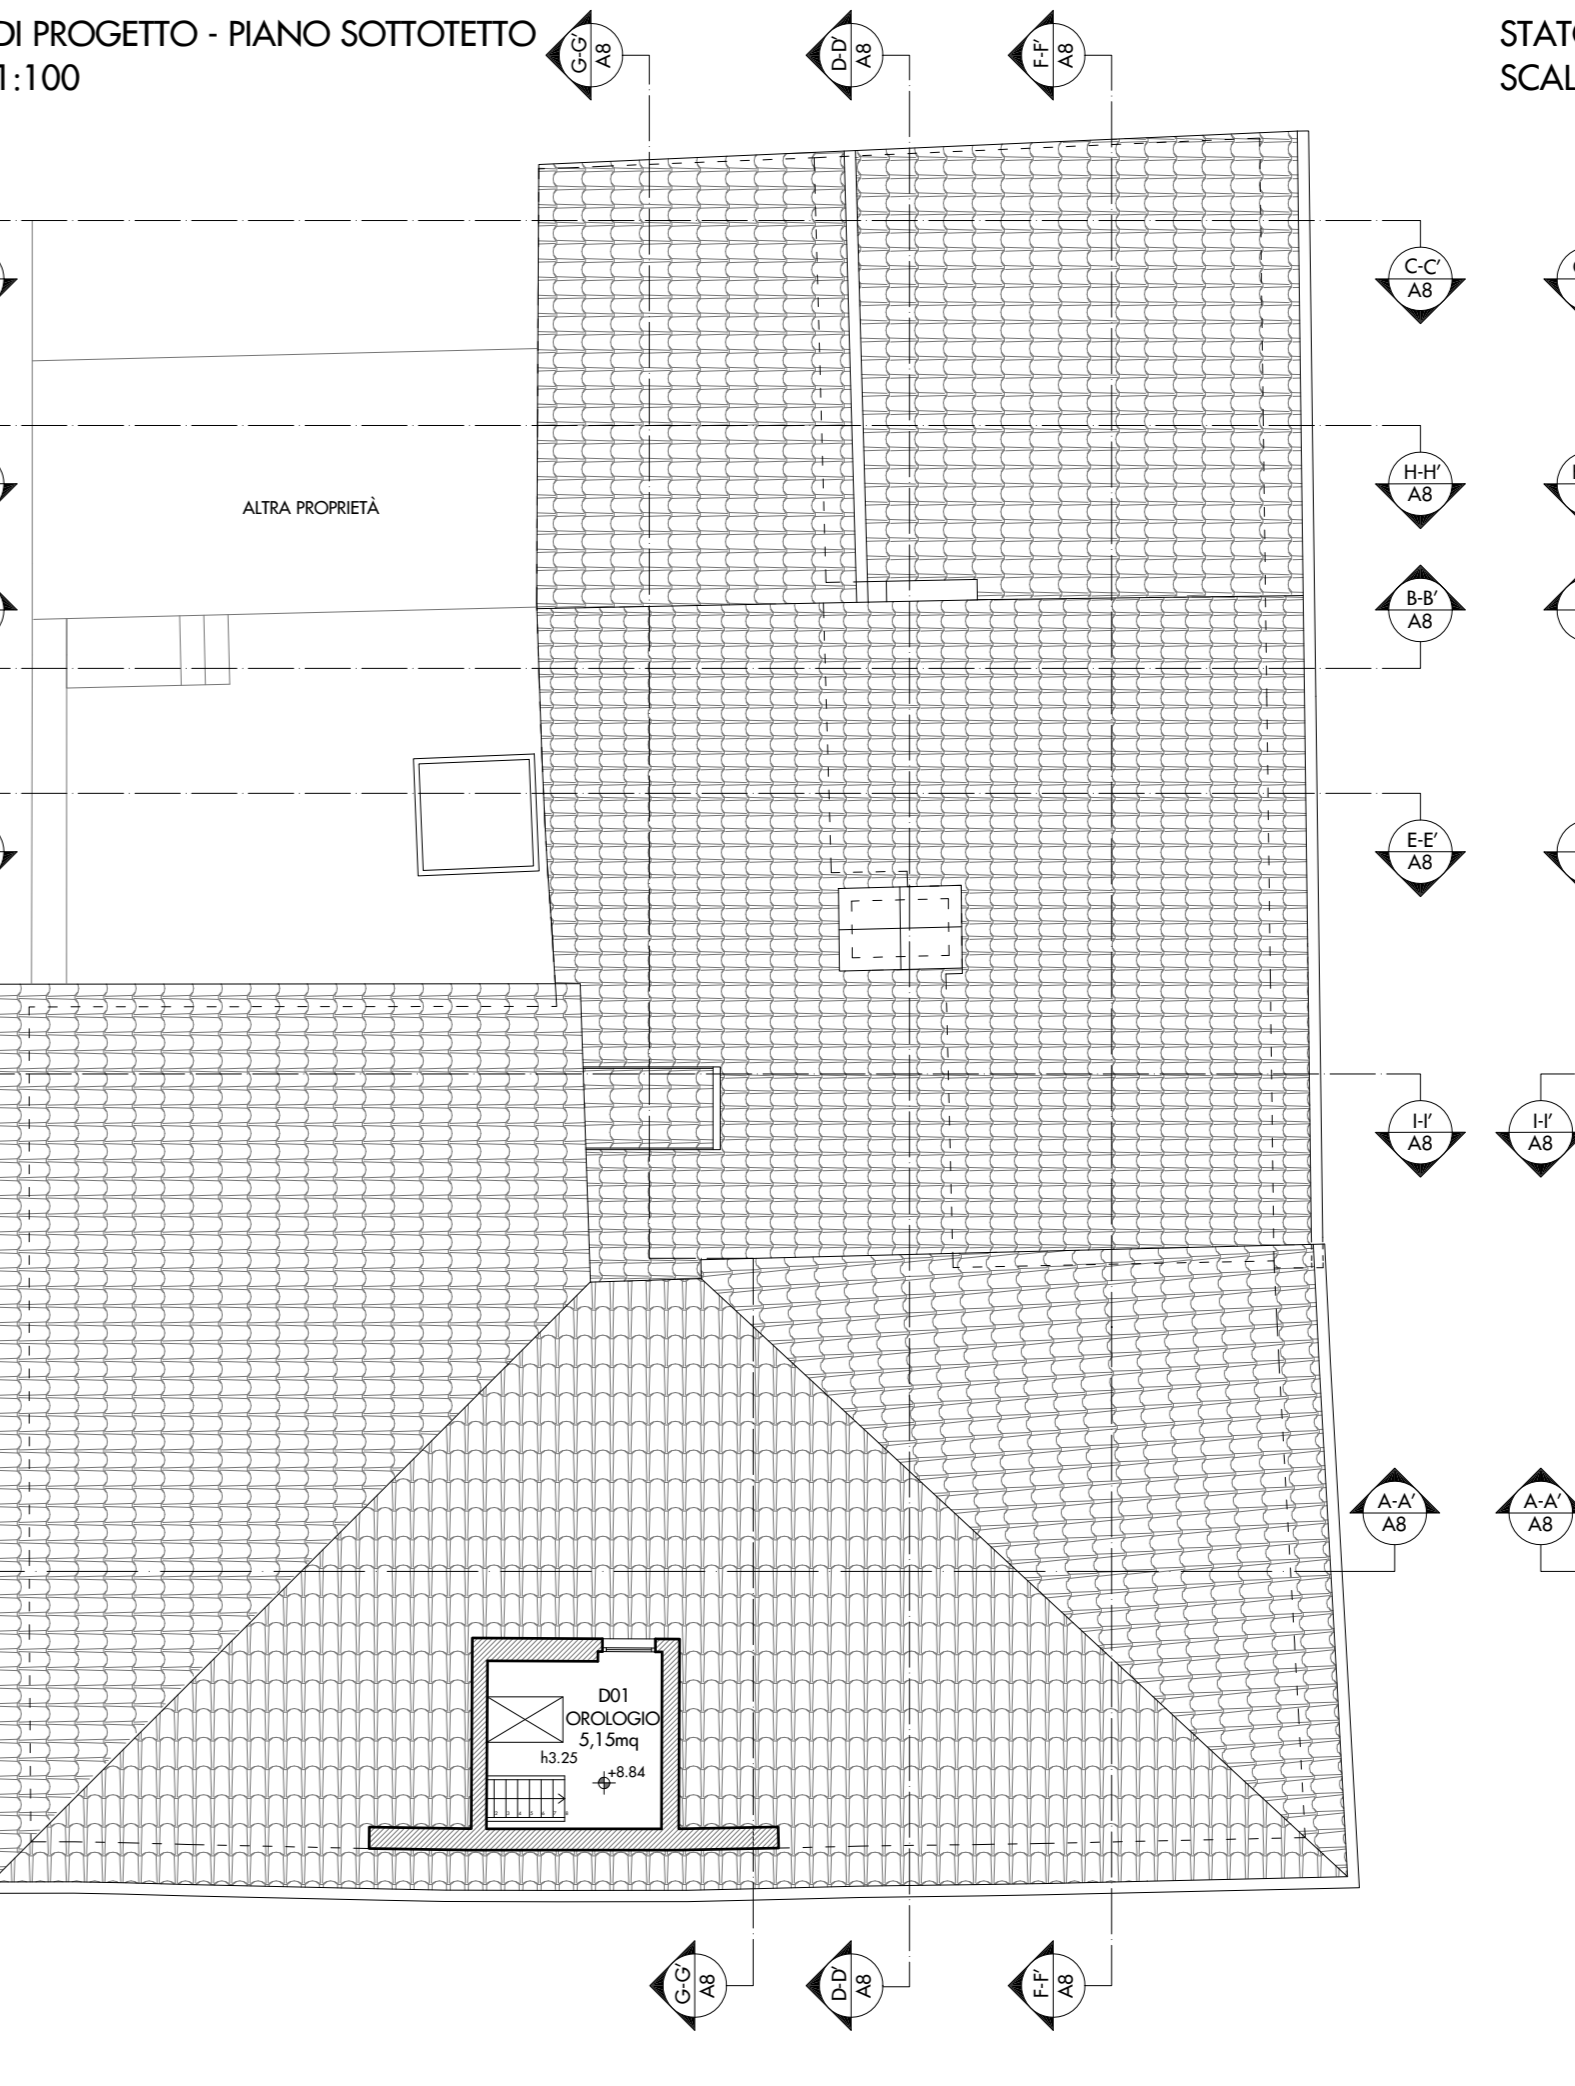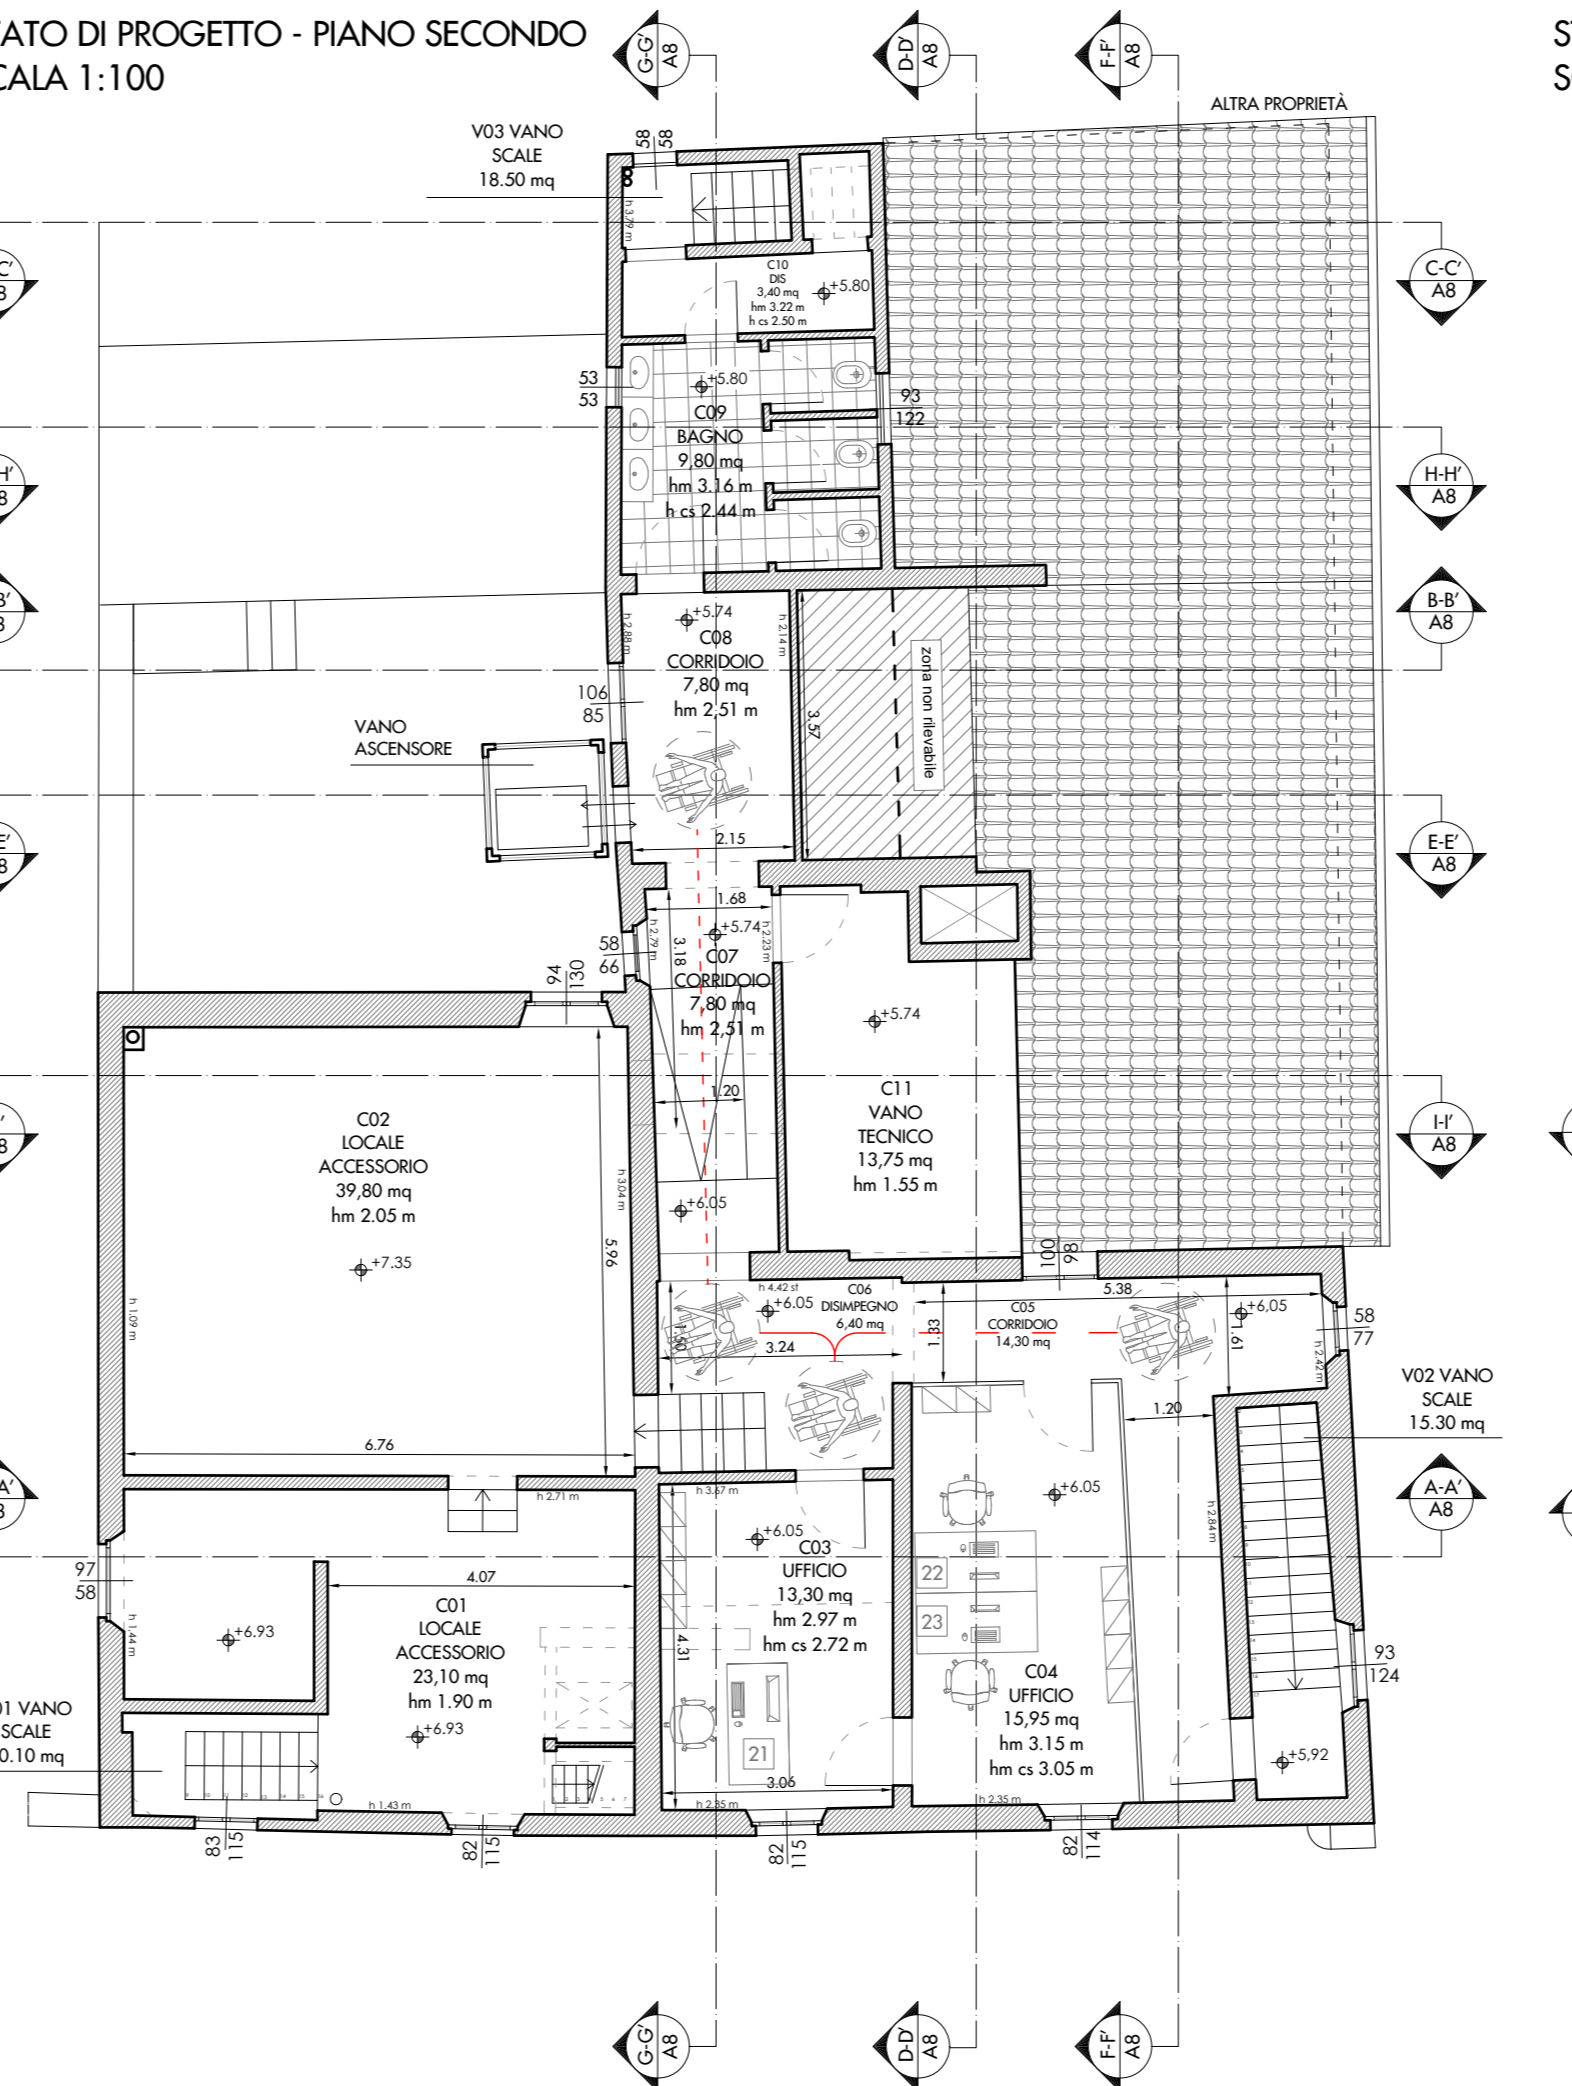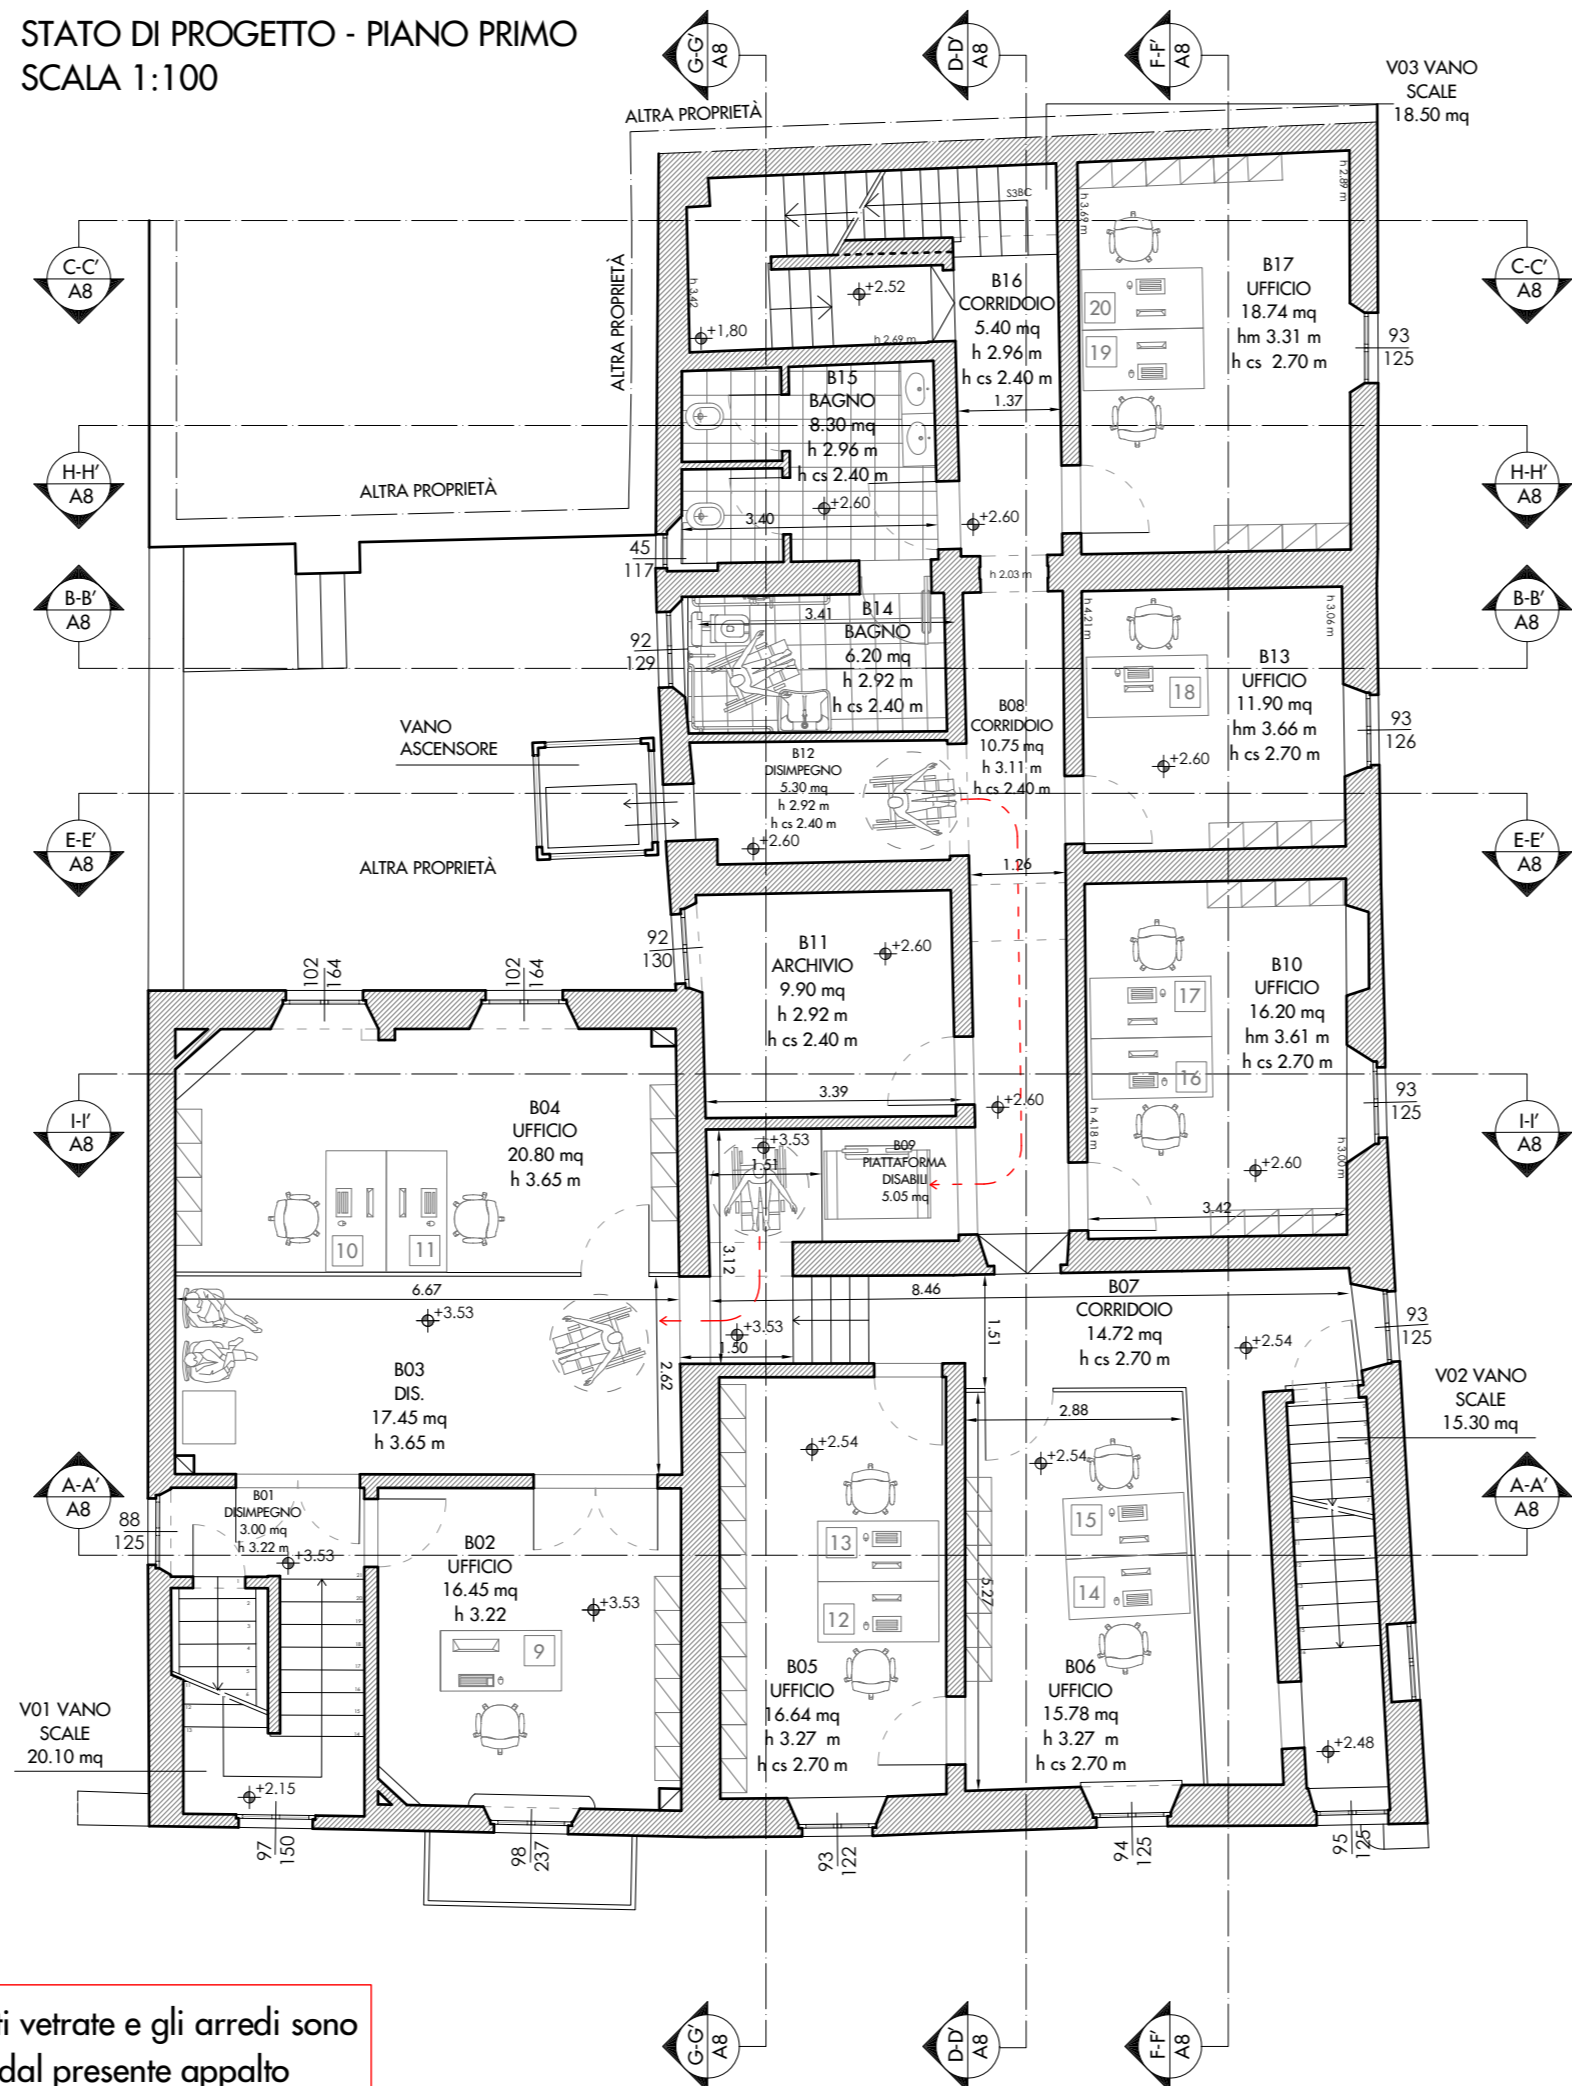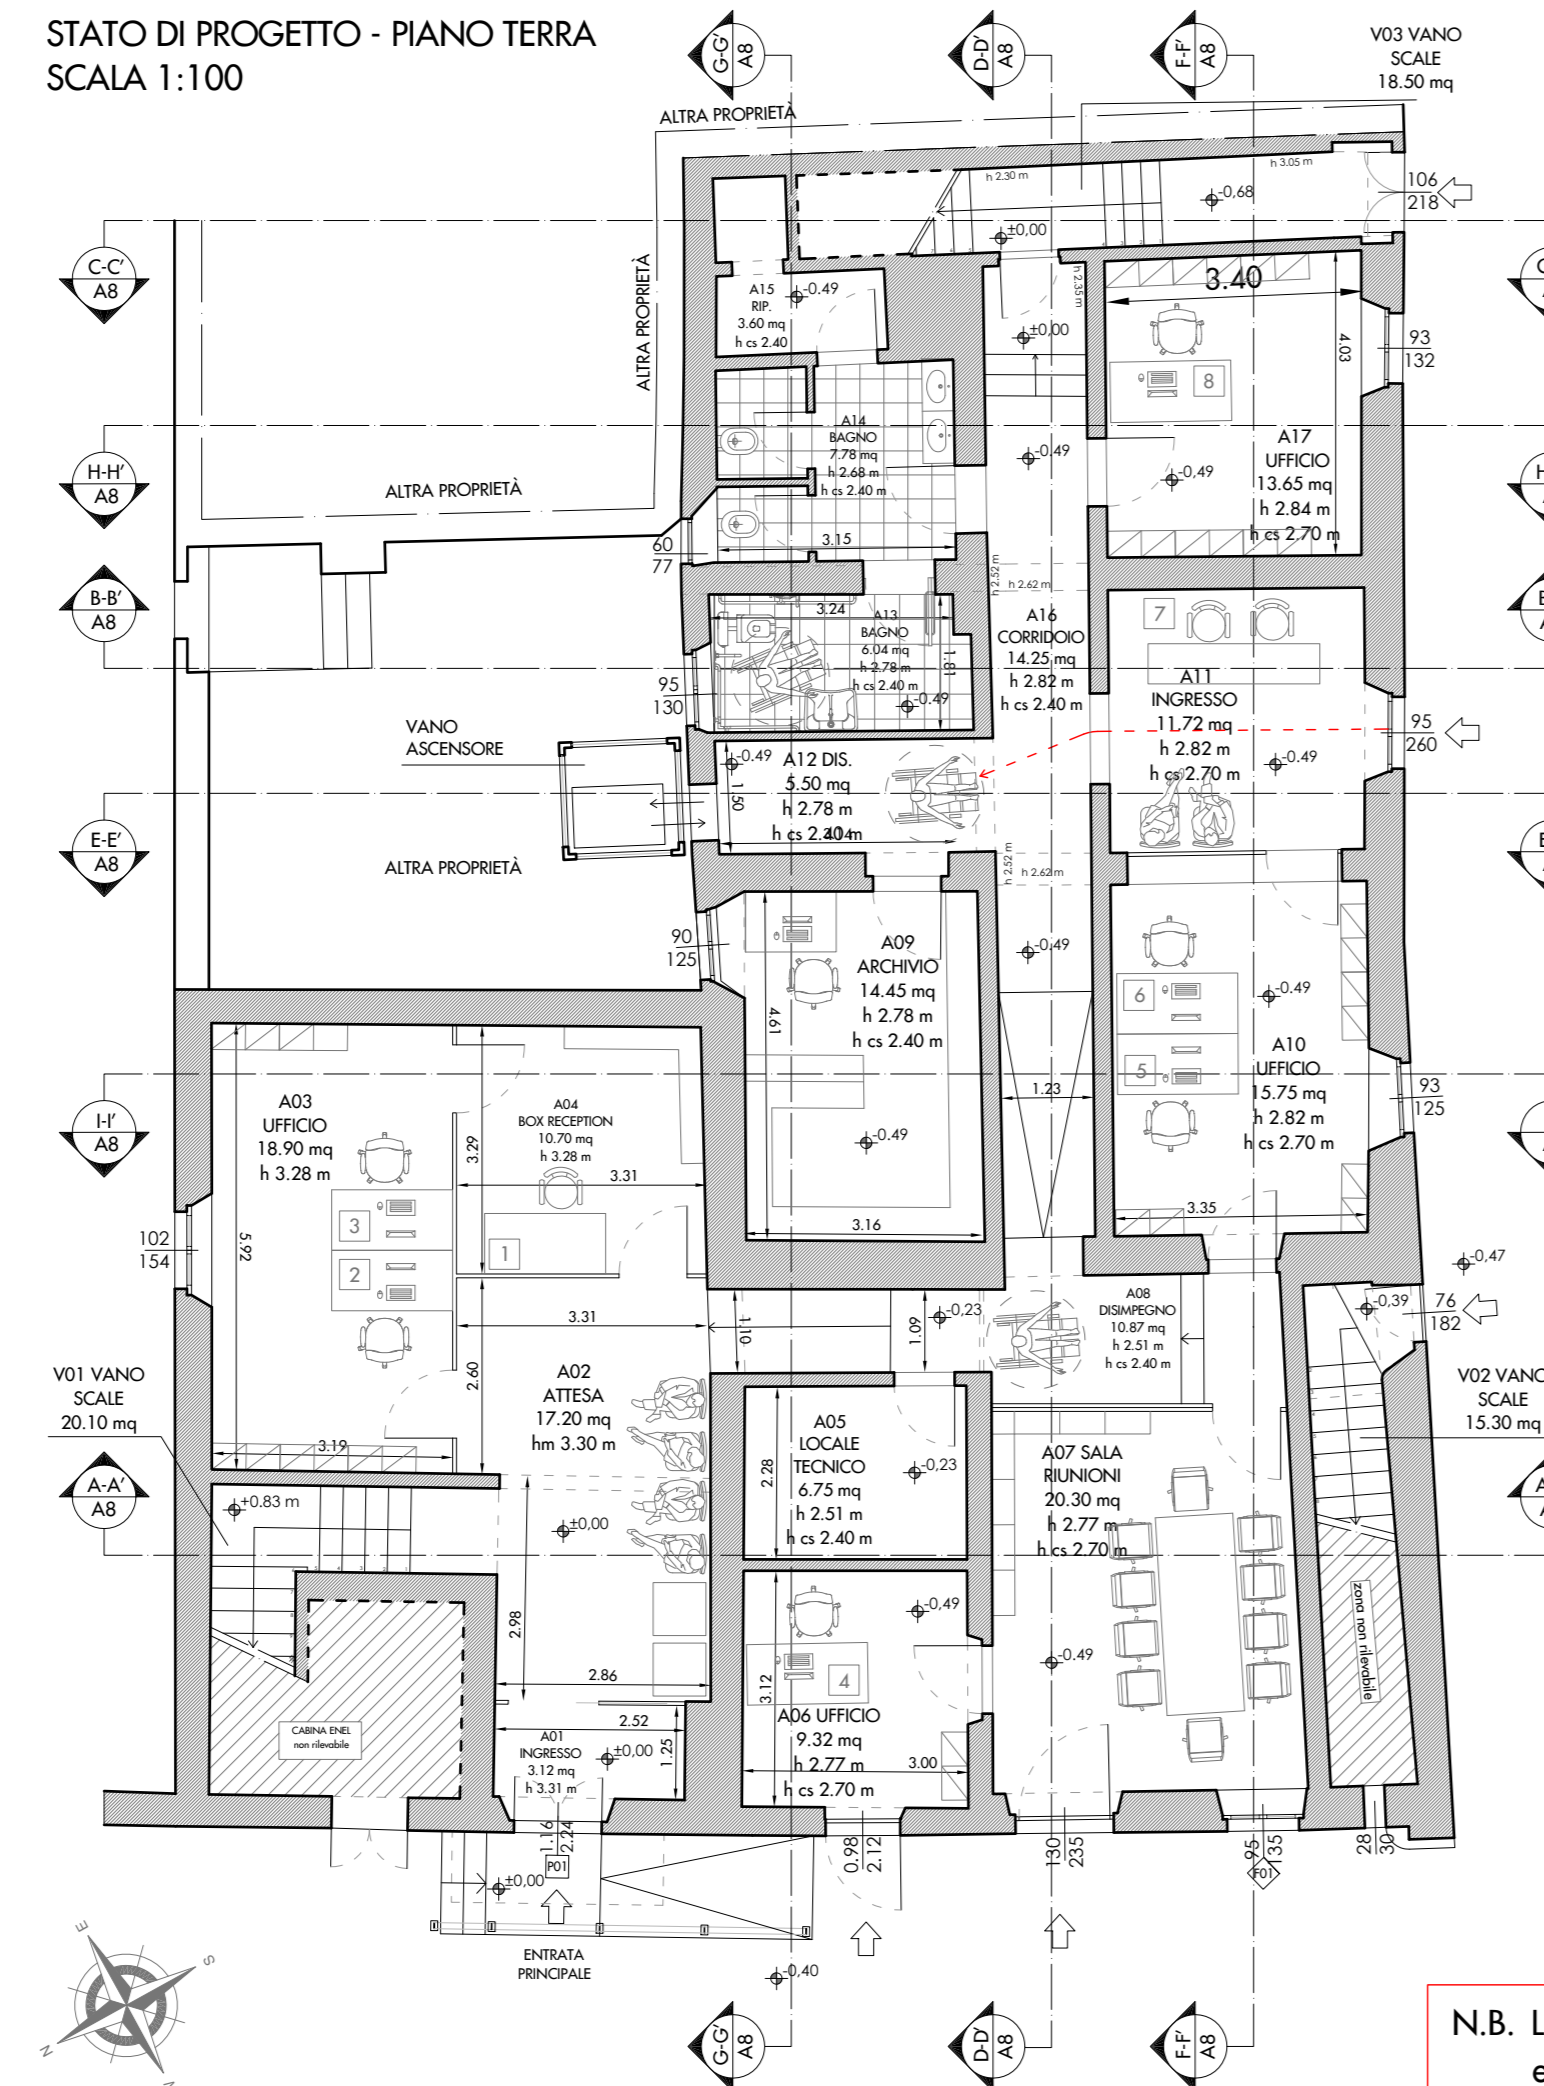

N.B. Le pareti vetrate e gli arredi sono
escluse dal presente appalto

