



COMUNE DI CAMPI BISENZIO

(Città Metropolitana di Firenze)

5° Settore " Servizi Tecnici - Valorizzazione del territorio"

PROGETTO DEFINITIVO INERENTE I LAVORI  
DI RESTAURO DEL PALAZZO PRETORIO E  
LOCALI CONNESSI DA DESTINARE A UFFICI COMUNALI



Responsabile unico del procedimento: *Arch. Mario Berni*

Progettista opere architettoniche ed impiantistiche : *Arch. Leonardo Biagi*

ELABORATO

A.7

OGGETTO

STATO DI PROGETTO:  
PROSPETTI


SCALA

1:100


DATA

Ottobre 2021


Comune di Campi Bisenzio - 5° Settore " Servizi Tecnici / Valorizzazione del Territorio"  
Via Pier Paolo Pasolini, 18 - 50013 - Campi Bisenzio (FI)  
Tel. 055 8959223 - fax 055 8959228 - PEC: comune.campi-bisenzio@postacert.toscana.it

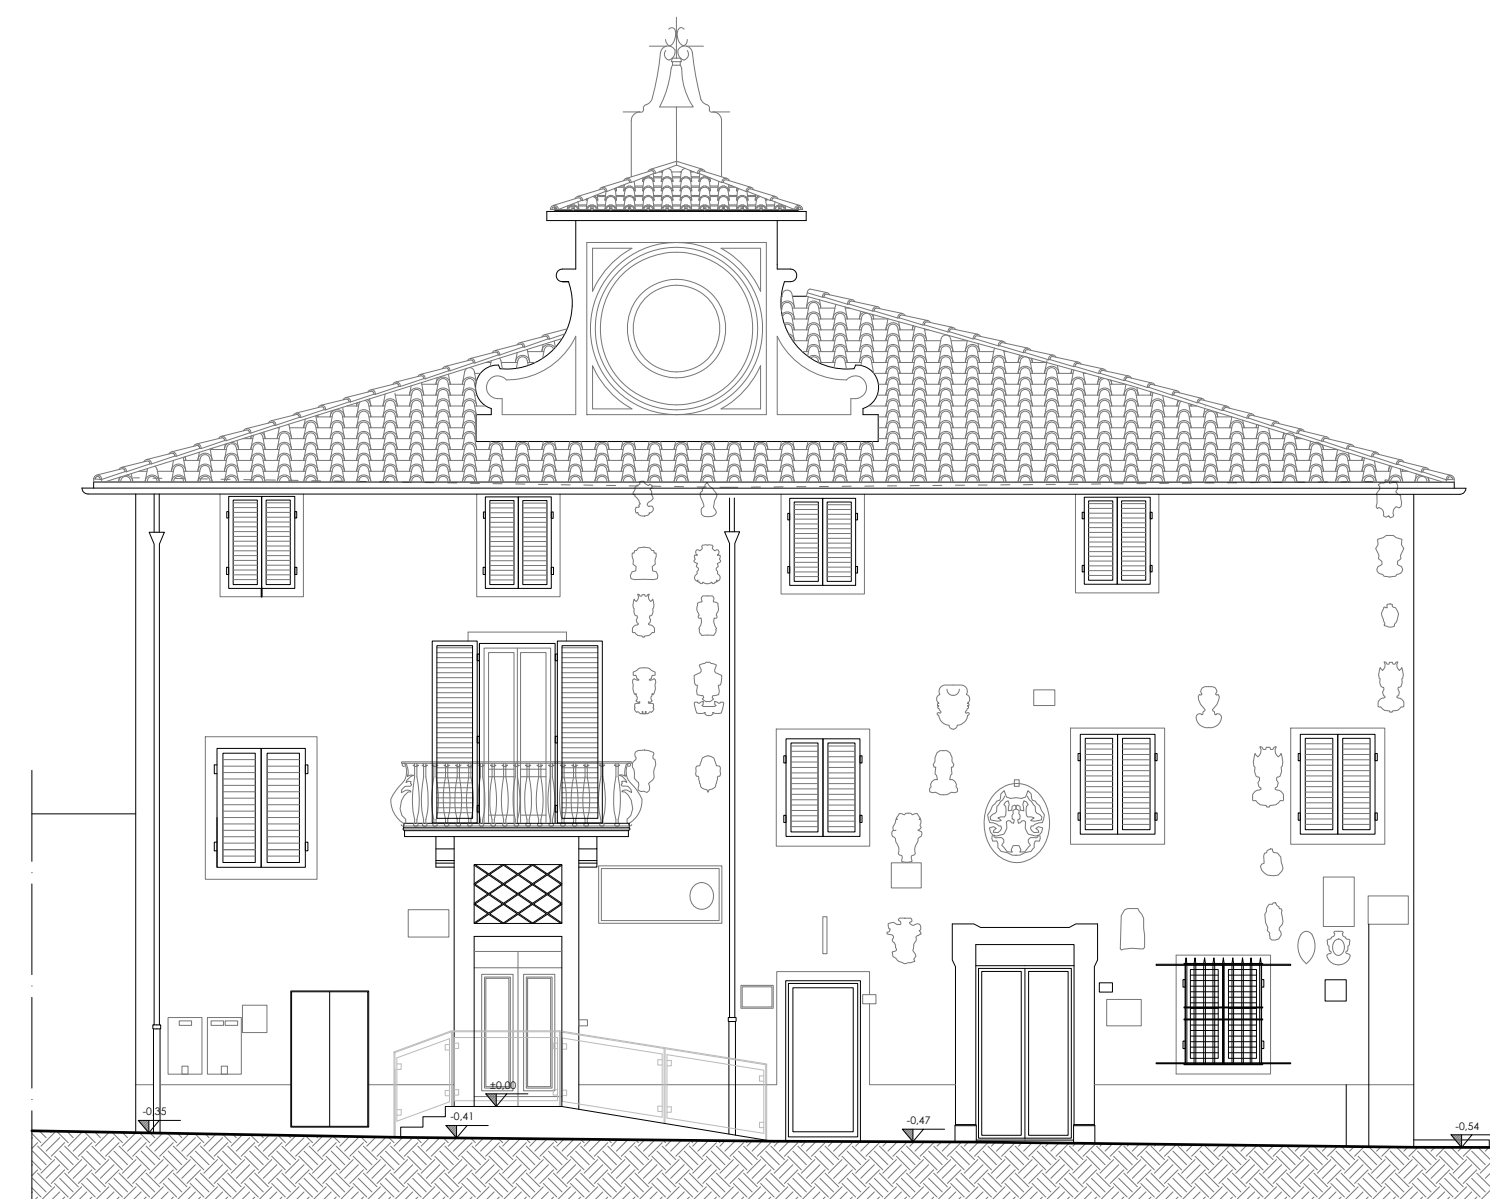

STATO DI PROGETTO - PROSPETTO NORD-OVEST  
SCALA 1:100

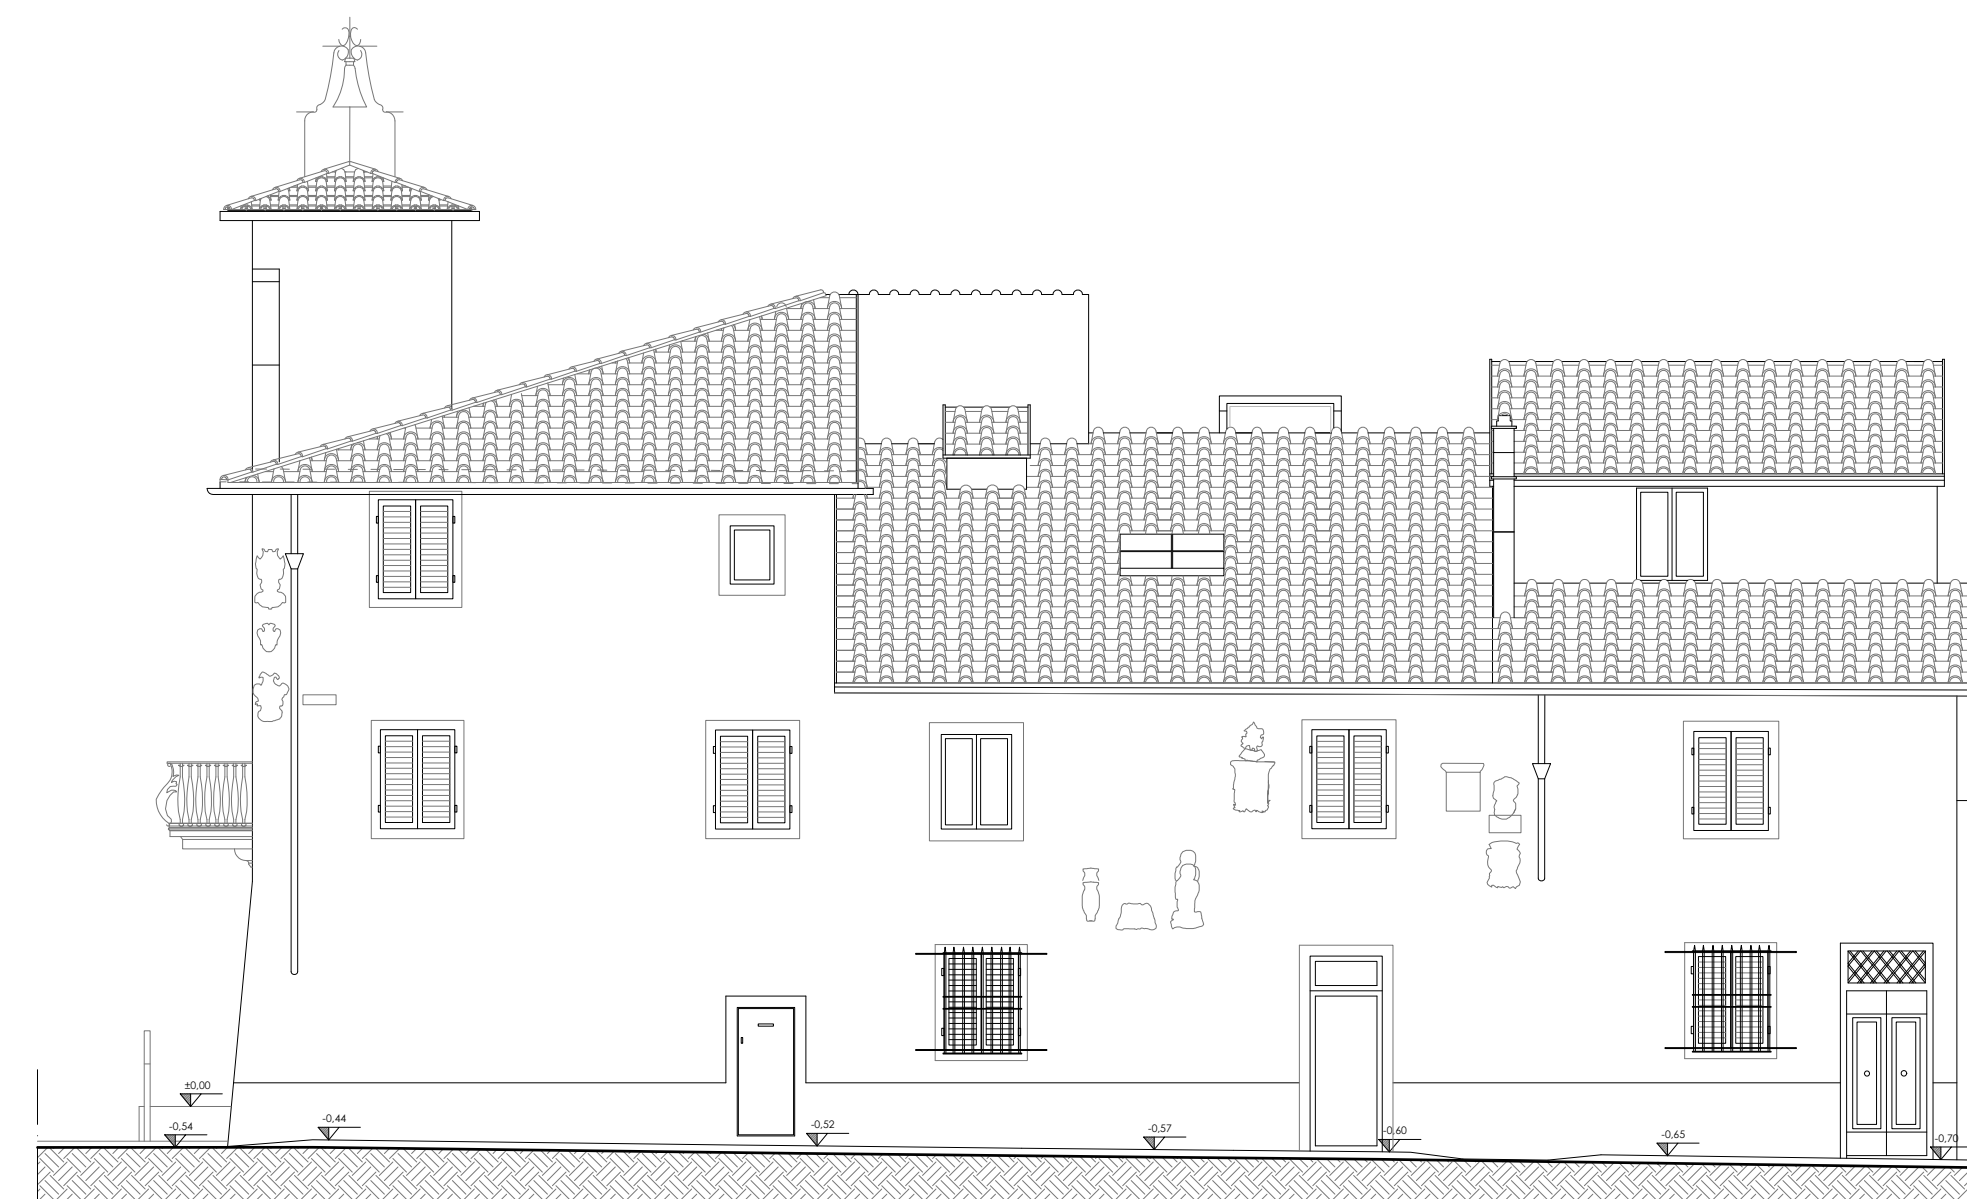

STATO DI PROGETTO - PROSPETTO SUD-OVEST  
SCALA 1:100

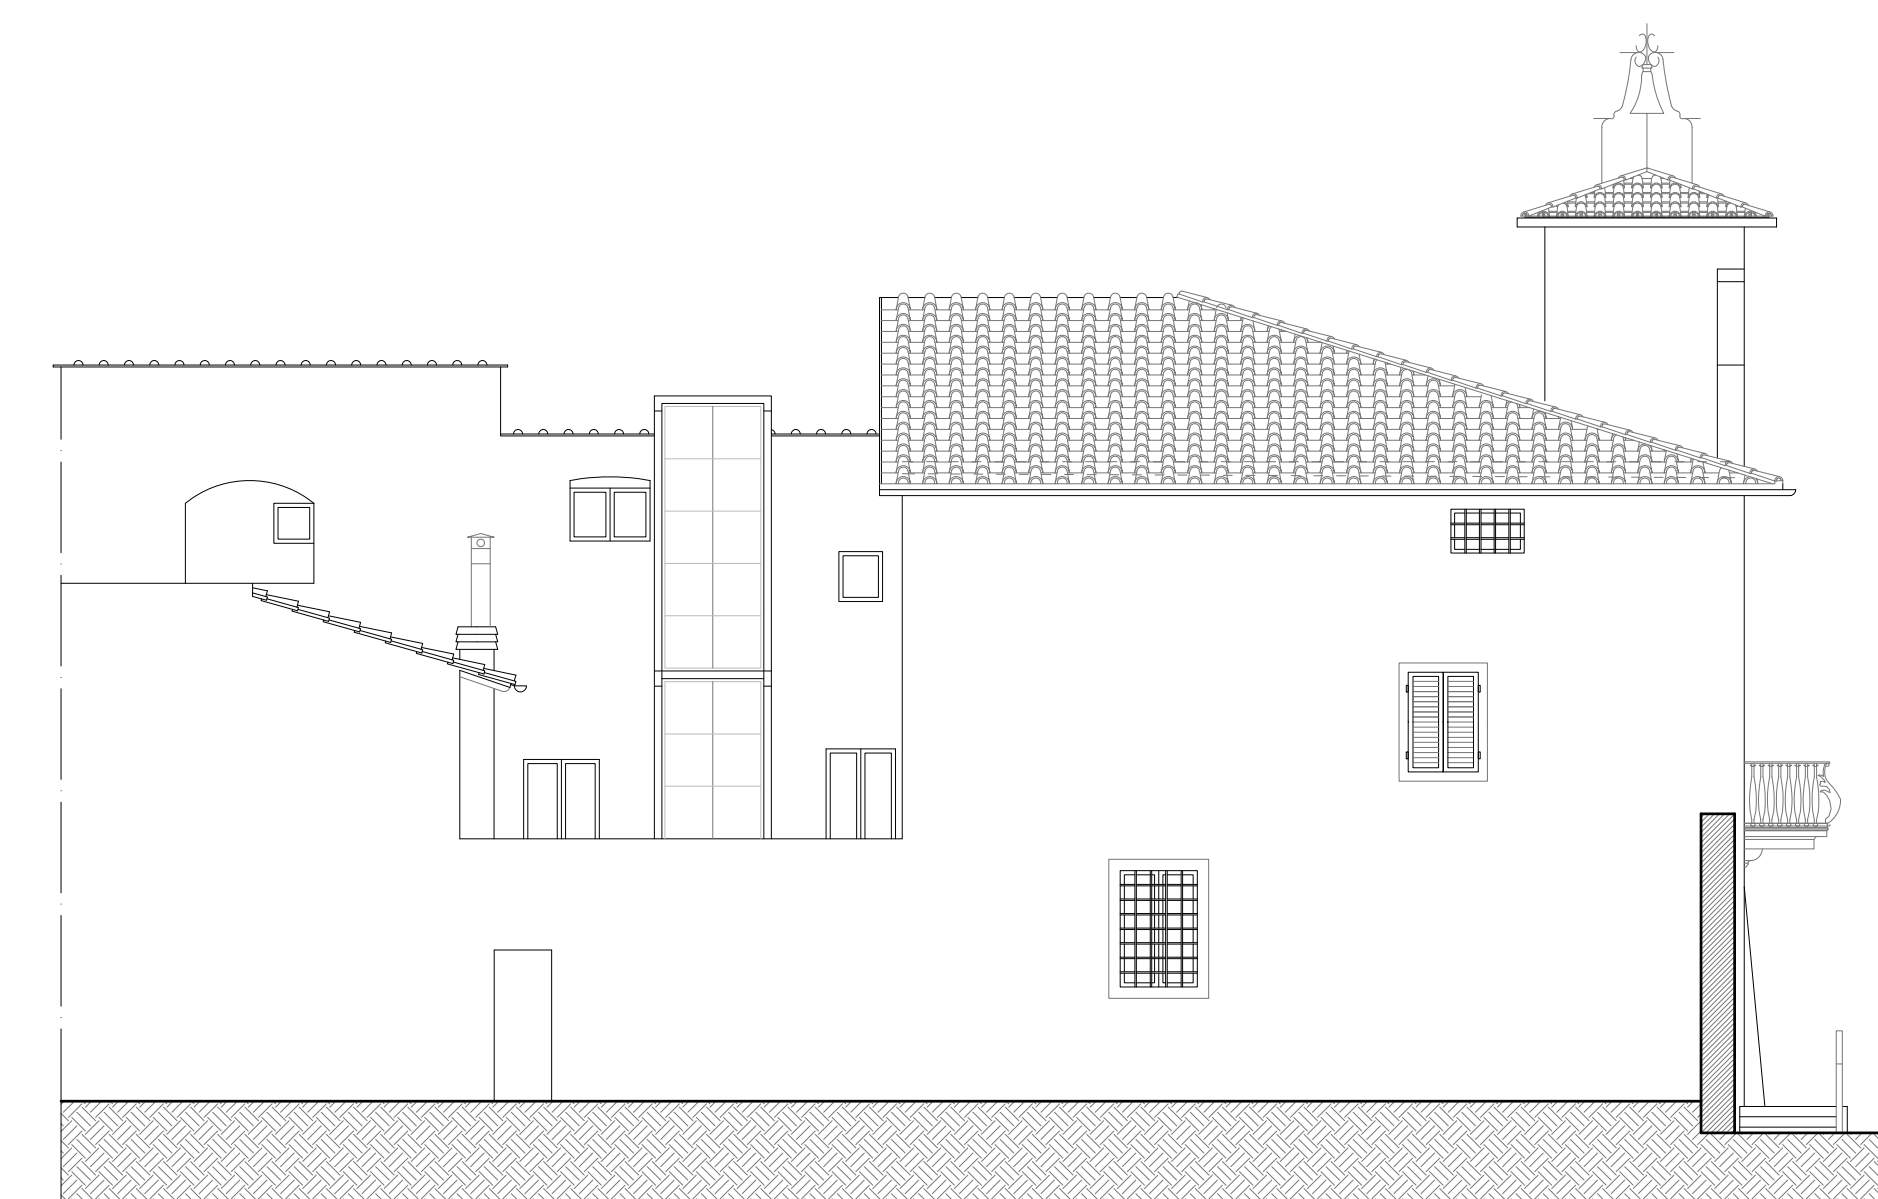

STATO DI PROGETTO - PROSPETTO NORD-EST  
SCALA 1:100

