



COMUNE DI CAMPI BISENZIO

(Città Metropolitana di Firenze)

5° Settore " Servizi Tecnici - Valorizzazione del territorio "

PROGETTO DEFINITIVO INERENTE I LAVORI
DI RESTAURO DEL PALAZZO PRETORIO E
LOCALI CONNESSI DA DESTINARE A UFFICI COMUNALI




Responsabile unico del procedimento: Arch. Mario Berni

Progettista opere architettoniche ed impiantistiche : Arch. Leonardo Biagi


ELABORATO	OGGETTO	SCALA
A.8	STATO DI PROGETTO: SEZIONI	1:100
		DATA
		Octobre 2021

Comune di Campi Bisenzio - 5° Settore " Servizi Tecnici / Valorizzazione del Territorio "
Via Pier Paolo Pasolini, 18 - 50013 - Campi Bisenzio (FI)
Tel. 055 8959223 - fax 055 8959228 - PEC: comune.campi-bisenzio@postacert.toscana.it


N.B. Le pareti vetrate e gli arredi sono
escluse dal presente appalto

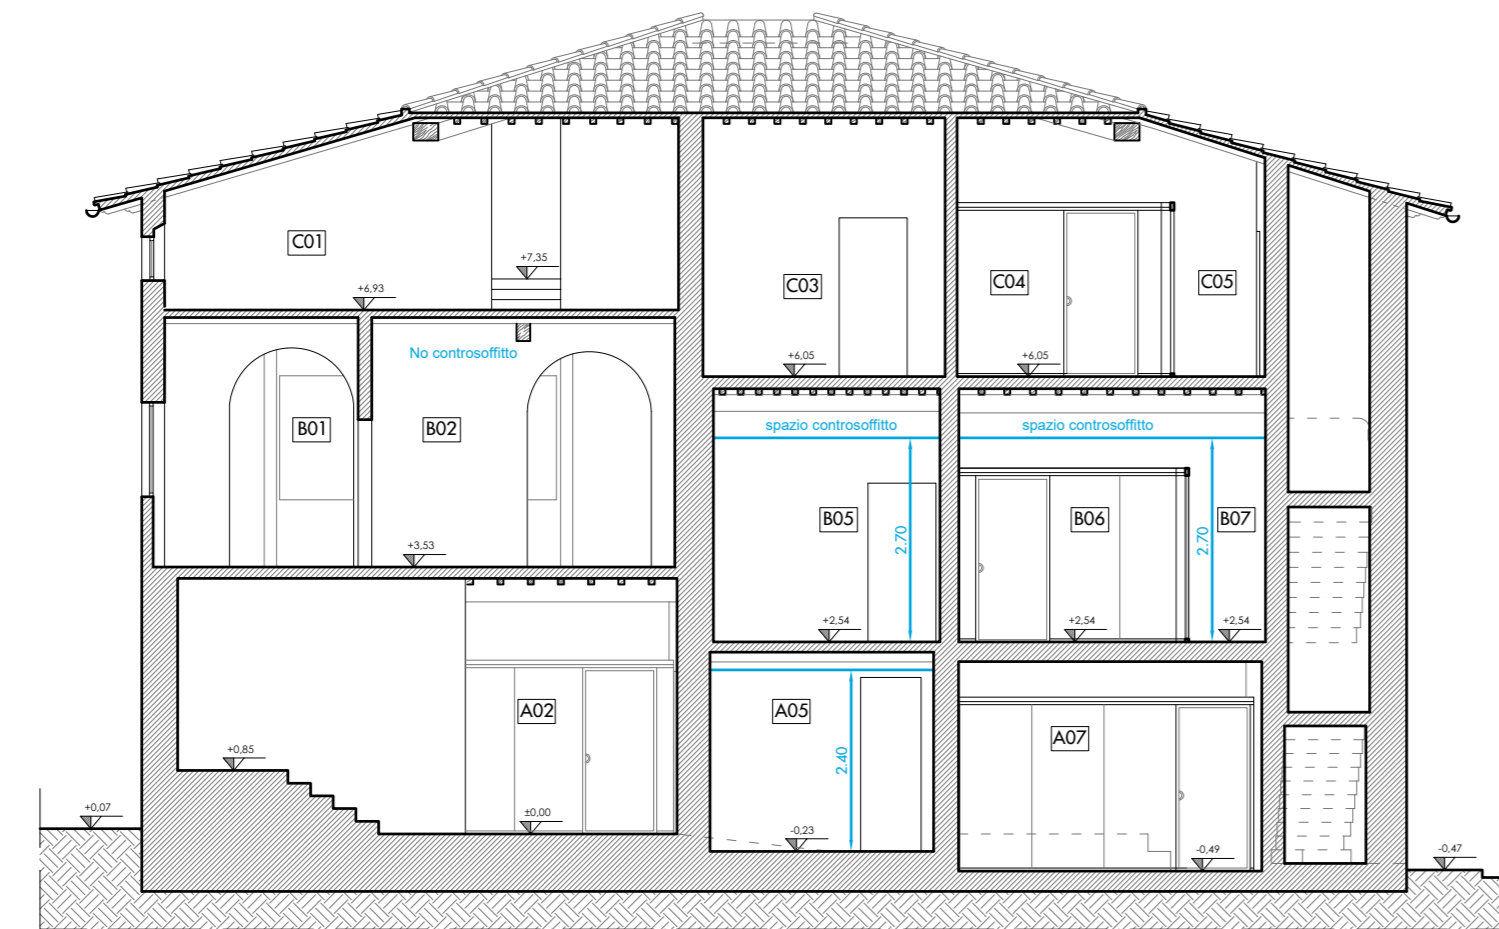


STATO DI PROGETTO - SEZIONE A-A'
SCALA 1:100

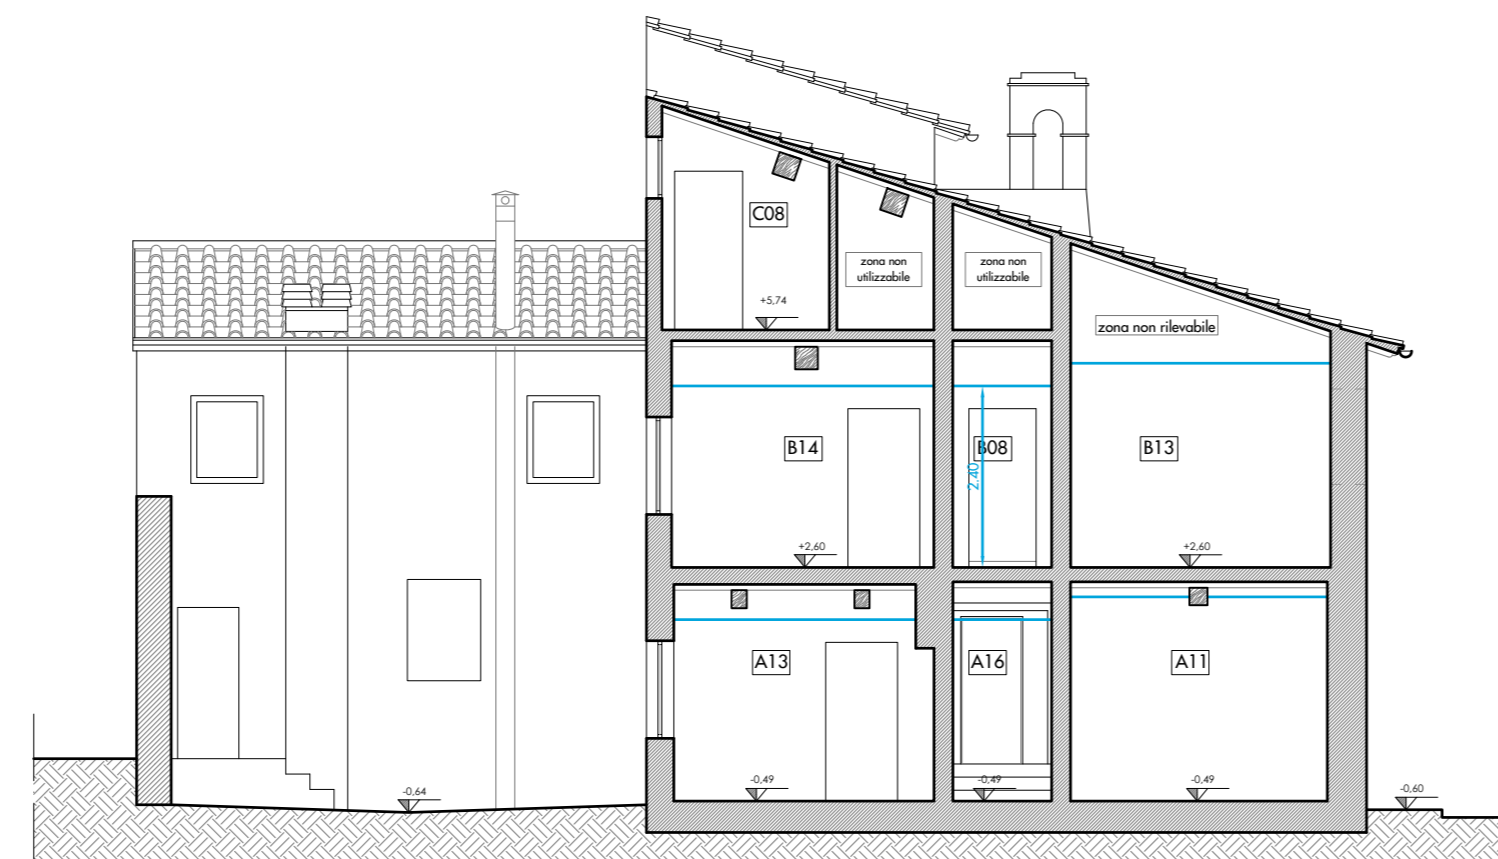


STATO DI PROGETTO - SEZIONE B-B'
SCALA 1:100

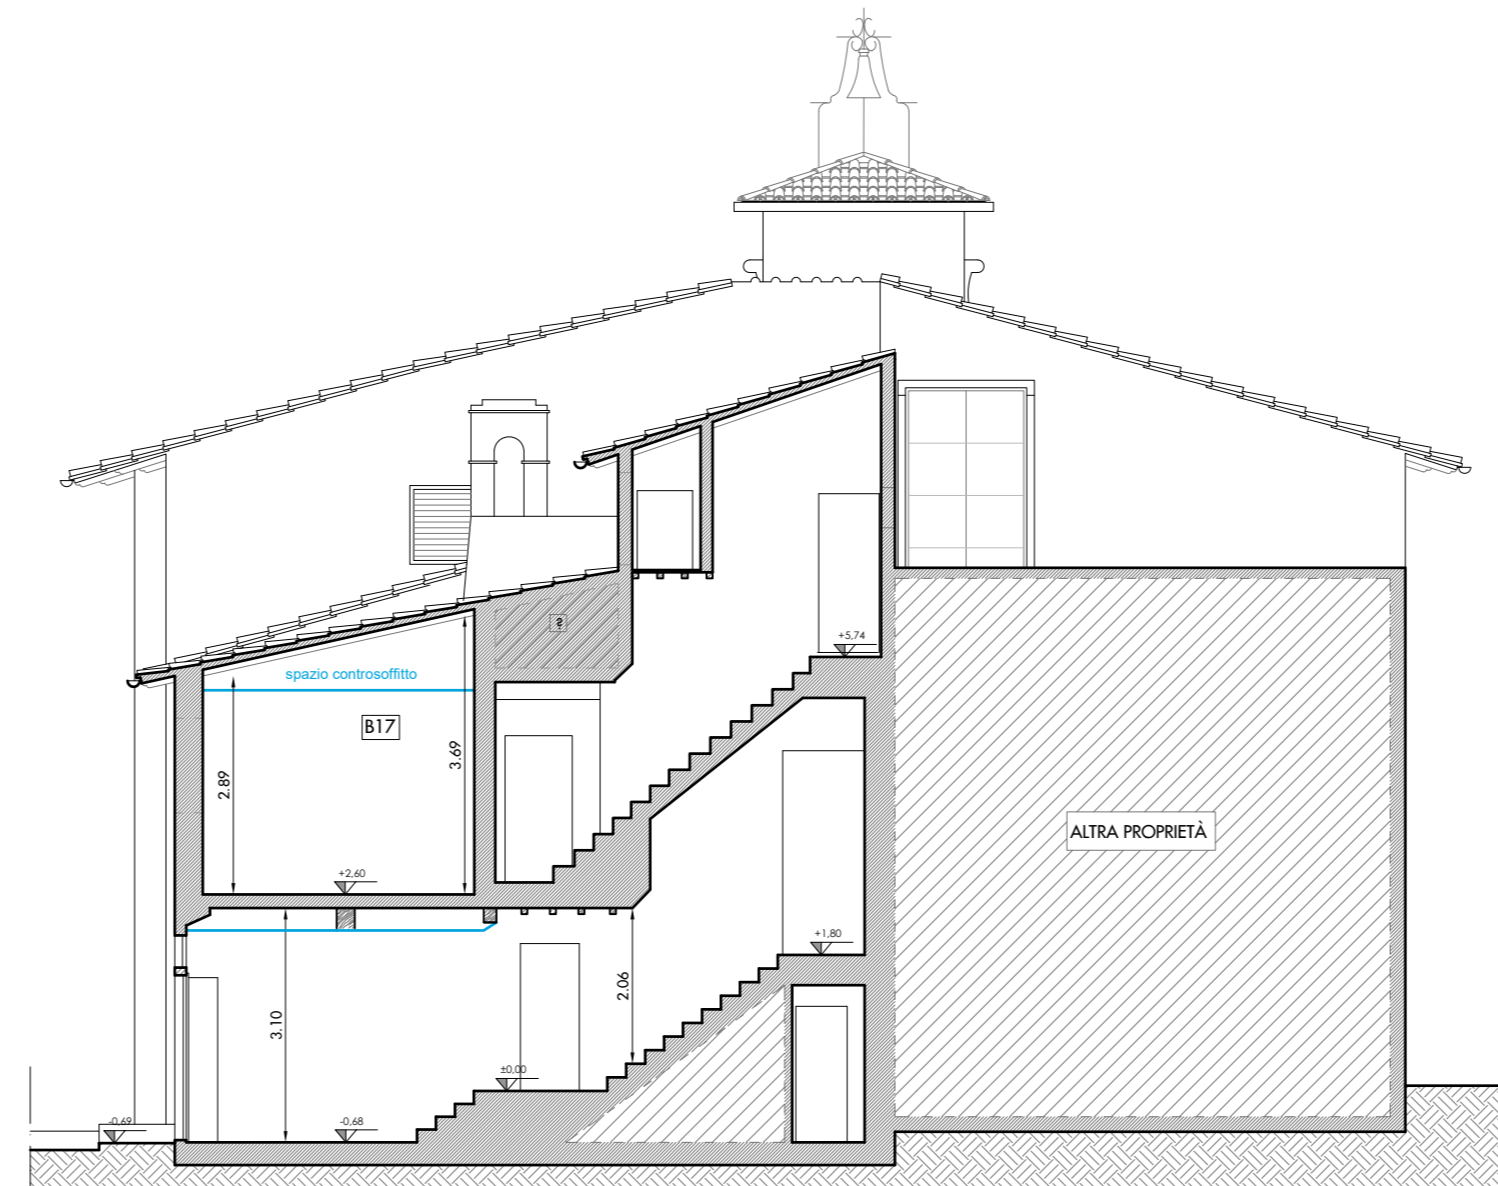


STATO ATTUALE - SEZIONE C-C'
SCALA 1:100

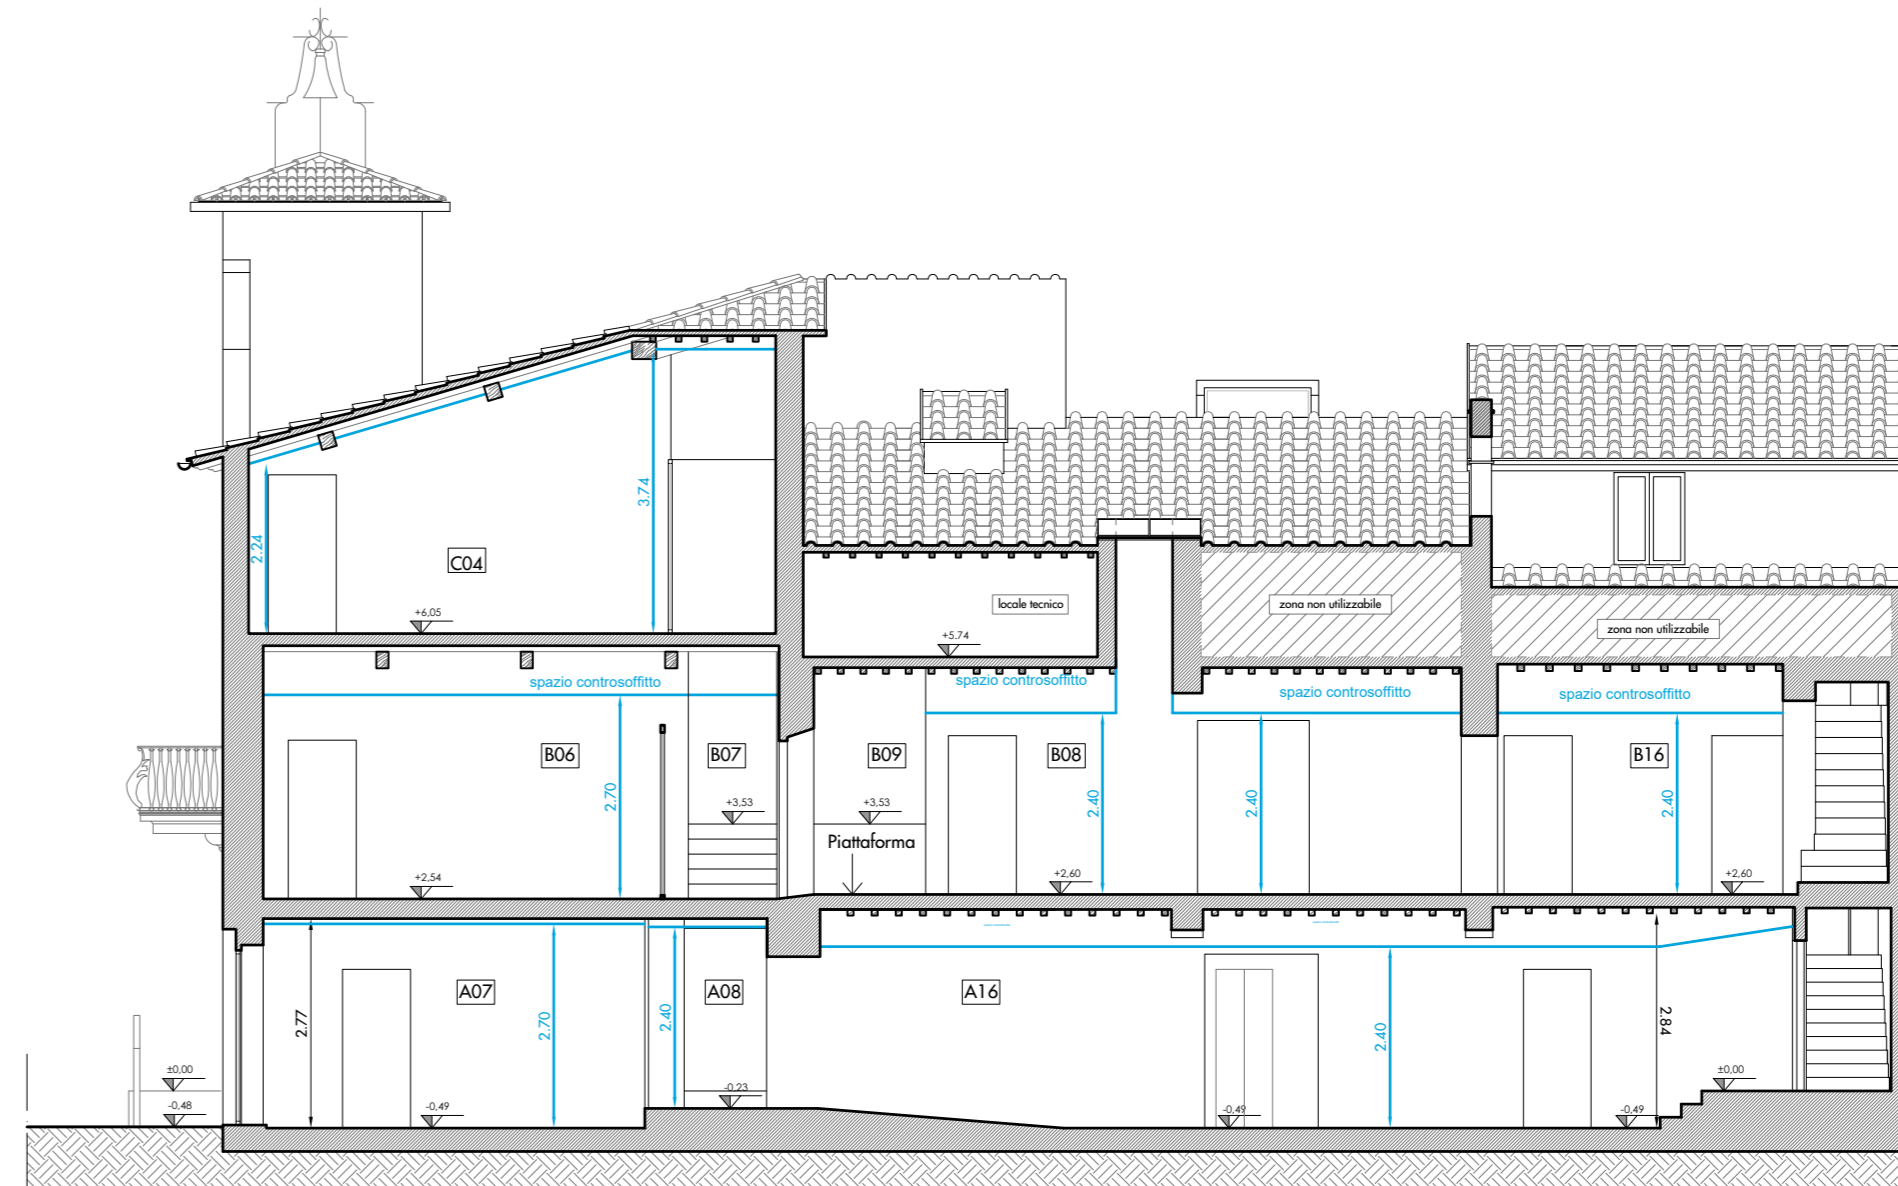


STATO DI PROGETTO - SEZIONE D-D'
SCALA 1:100

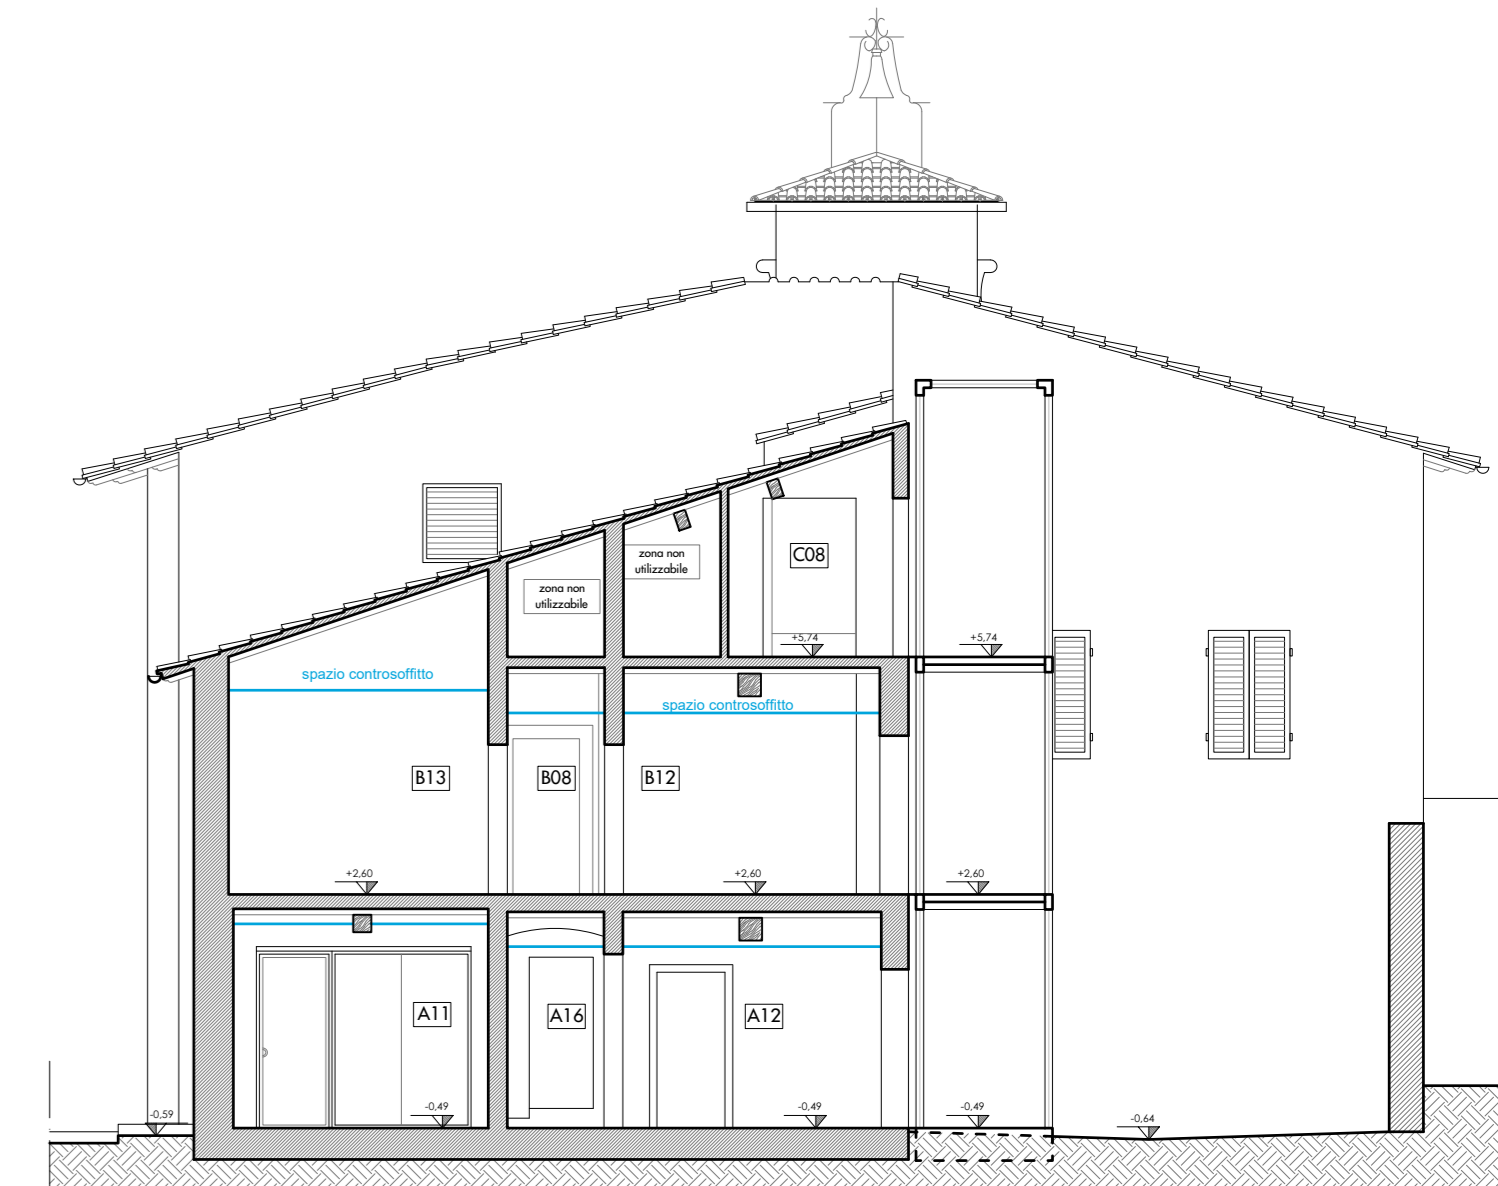

STATO DI PROGETTO - SEZIONE E-E'
SCALA 1:100

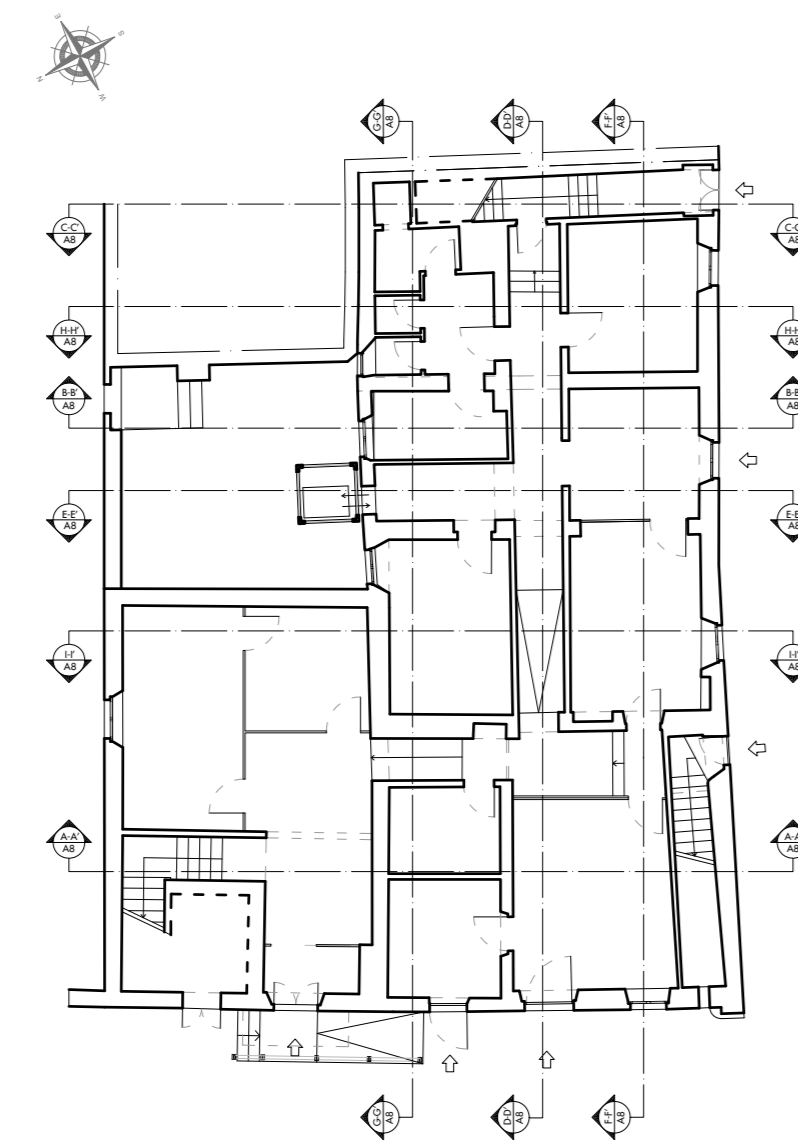


PLANIMETRIA DI RIFERIMENTO

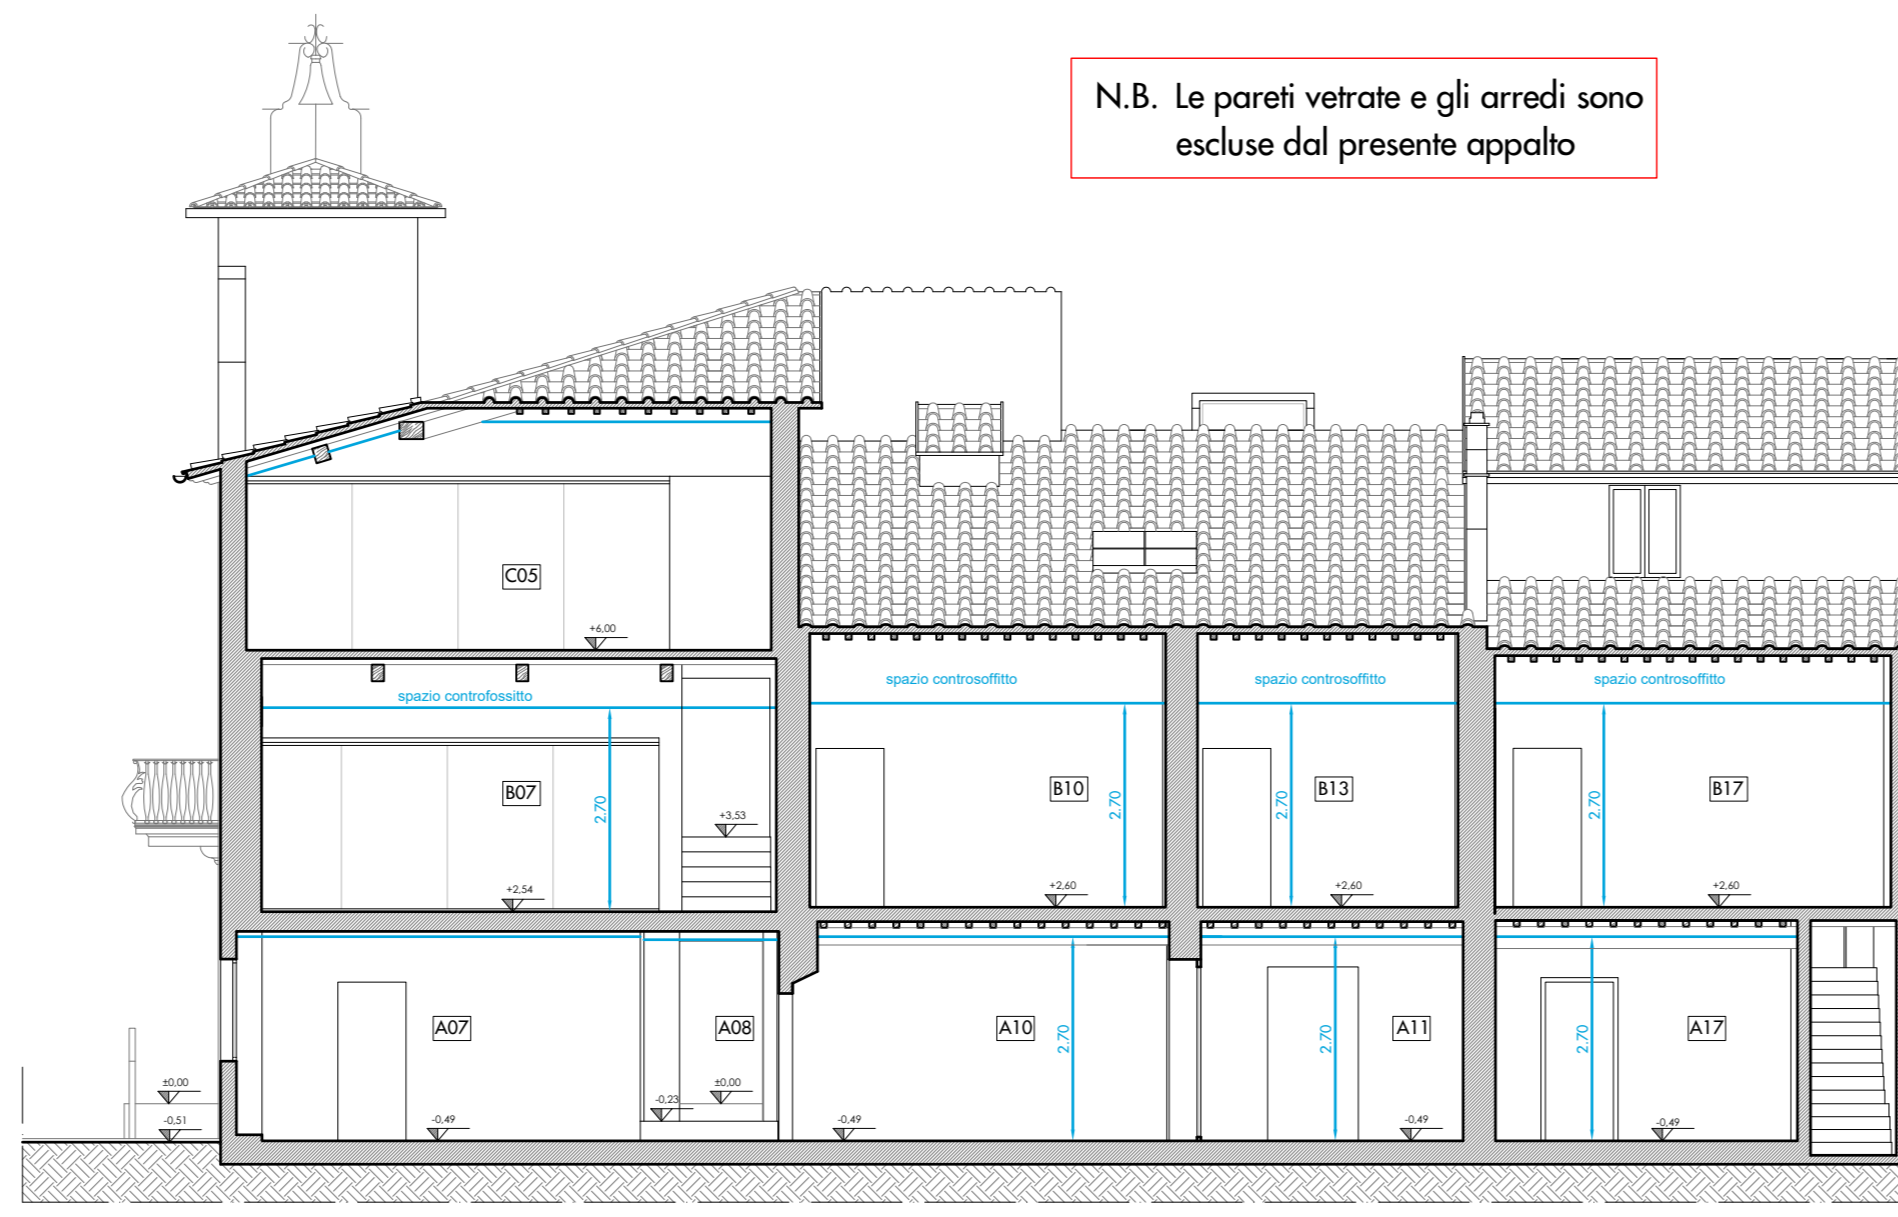

STATO DI PROGETTO - SEZIONE F-F'
SCALA 1:100


N.B. Le pareti vetrate e gli arredi sono
escluse dal presente appalto

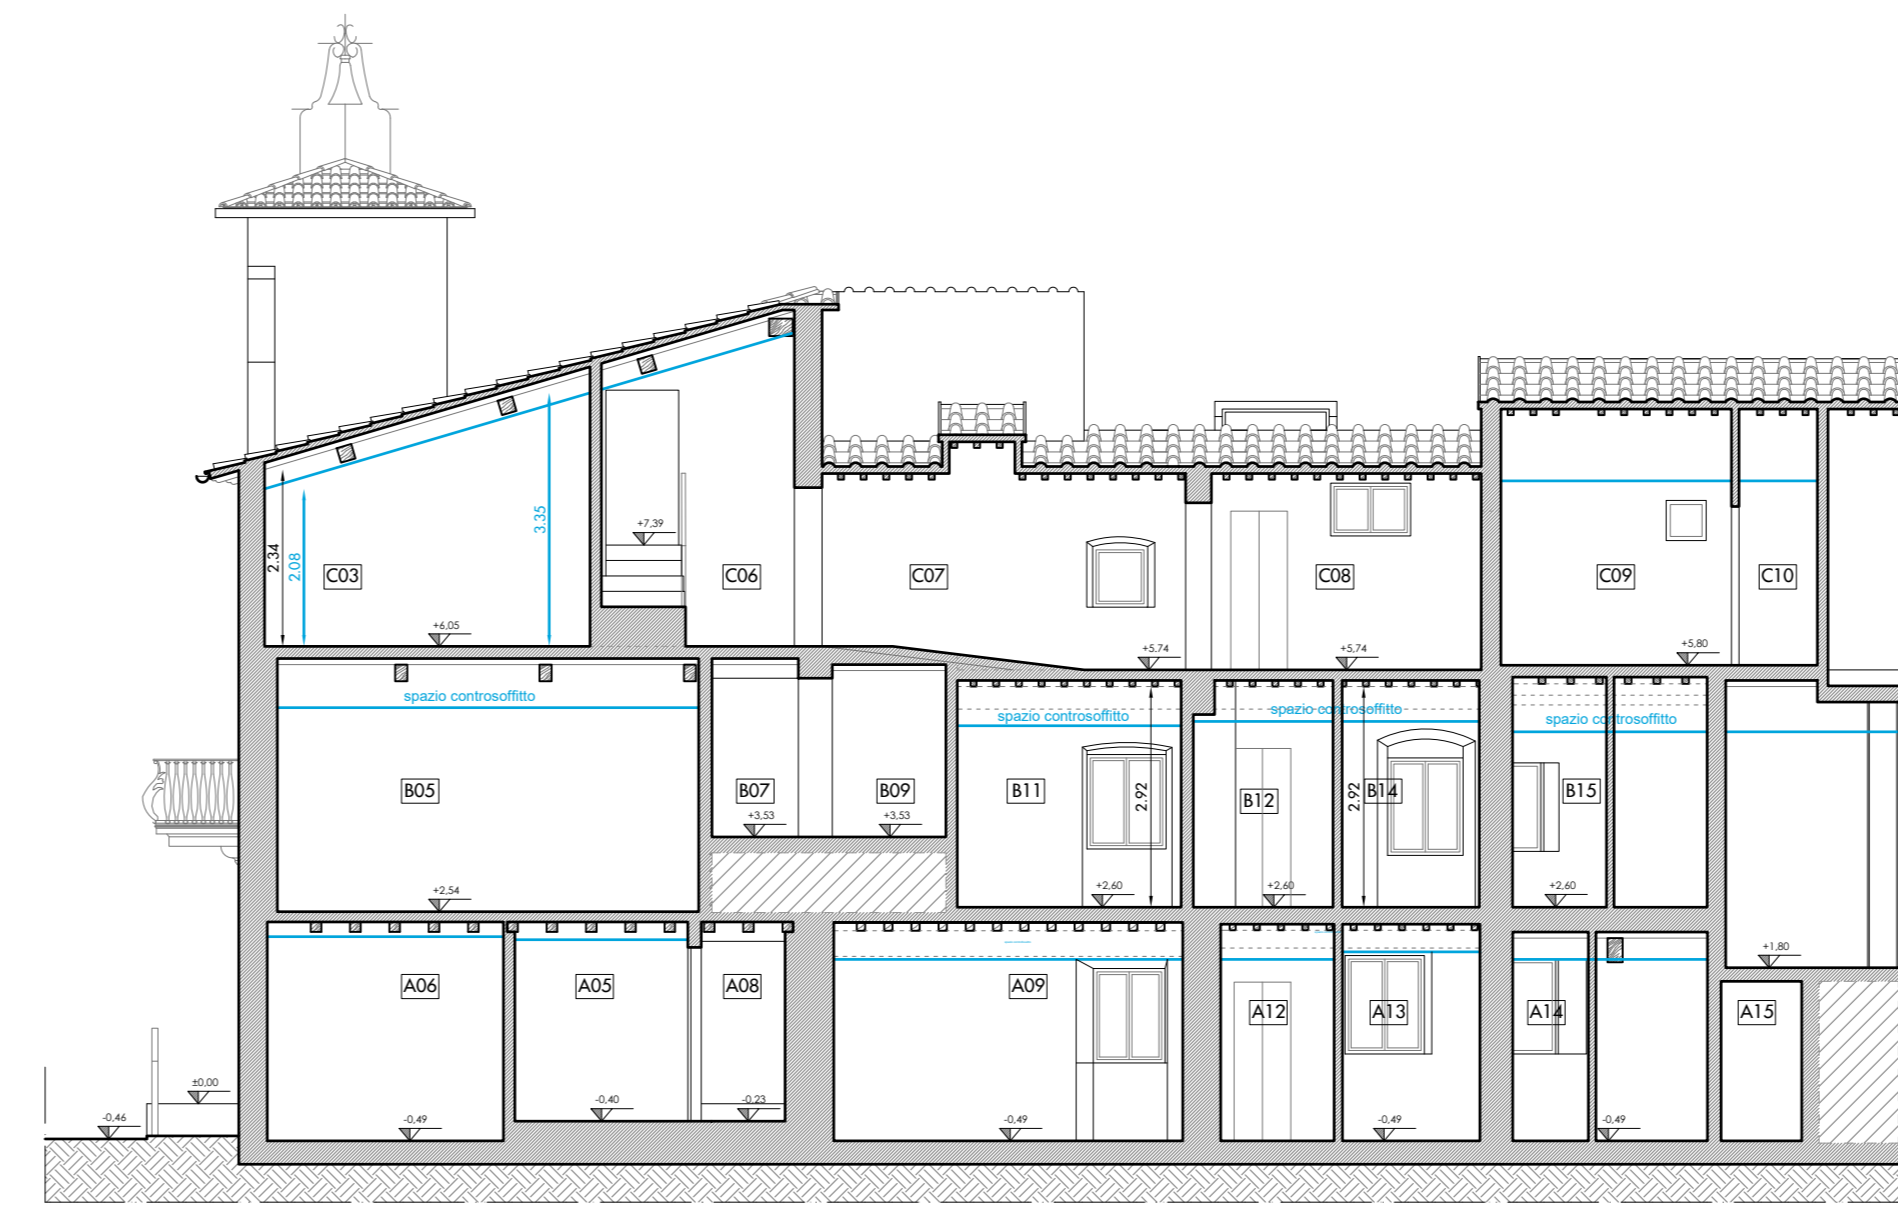

STATO DI PROGETTO - SEZIONE G-G'
SCALA 1:100



STATO DI PROGETTO - SEZIONE H-H'
SCALA 1:100

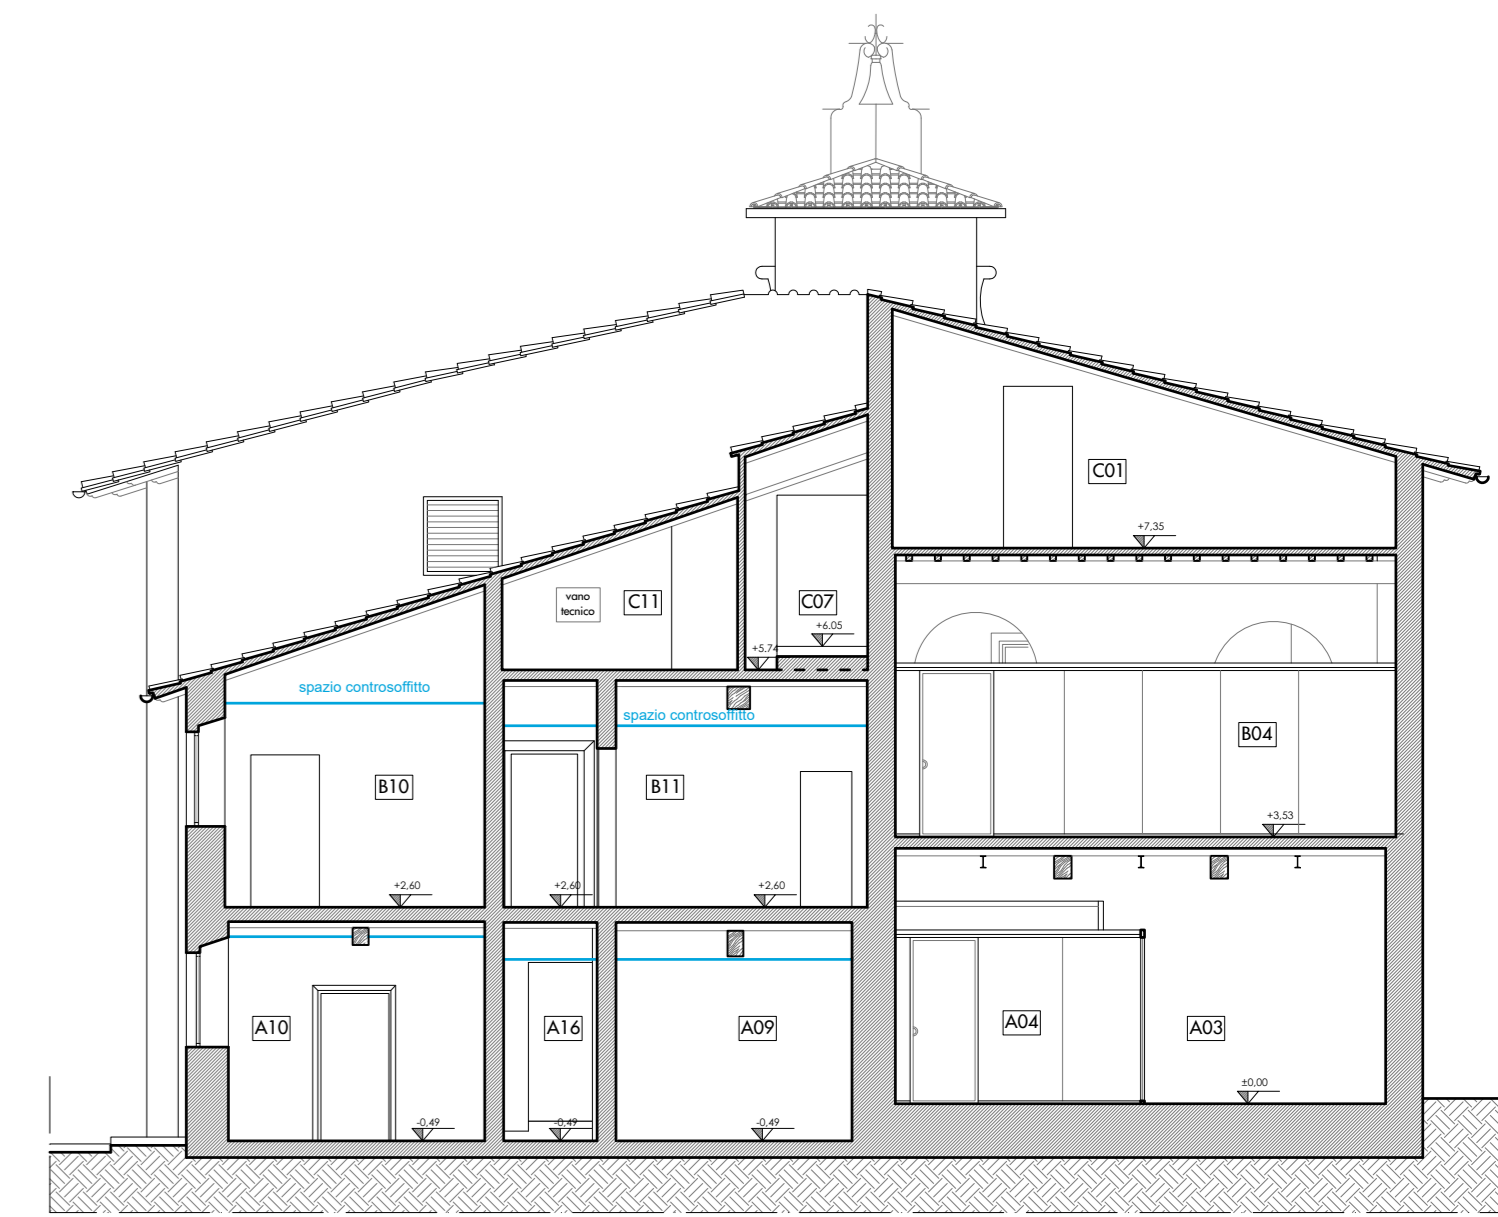

STATO DI PROGETTO - SEZIONE I-I'
SCALA 1:100

