



COMUNE DI CAMPI BISENZIO

(Città Metropolitana di Firenze)

5° Settore " Servizi Tecnici - Valorizzazione del territorio "

PROGETTO DEFINITIVO INERENTE I LAVORI DI RESTAURO DEL PALAZZO PRETORIO E LOCALI CONNESSI DA DESTINARE A UFFICI COMUNALI




Responsabile unico del procedimento: Arch. Mario Berni


Progettista opere architettoniche ed impiantistiche : Arch. Leonardo Biagi

| | | |
|---|--|----------------------|
| ELABORATO A.11 | OGGETTO STATO SOVRAPPOSTO: SEZIONI | SCALA 1:100 |
| Comune di Campi Bisenzio - 5° Settore " Servizi Tecnici / Valorizzazione del Territorio " | | DATA Ottobre 2021 |
| Via Pier Paolo Pasolini, 18 - 50013 - Campi Bisenzio (FI) Tel. 055 8959223 - fax 055 8959228 - PEC: comune.campi-bisenzio@postaoertoscana.it | | |


N.B. Le pareti vetrate e gli arredi sono escluse dal presente appalto

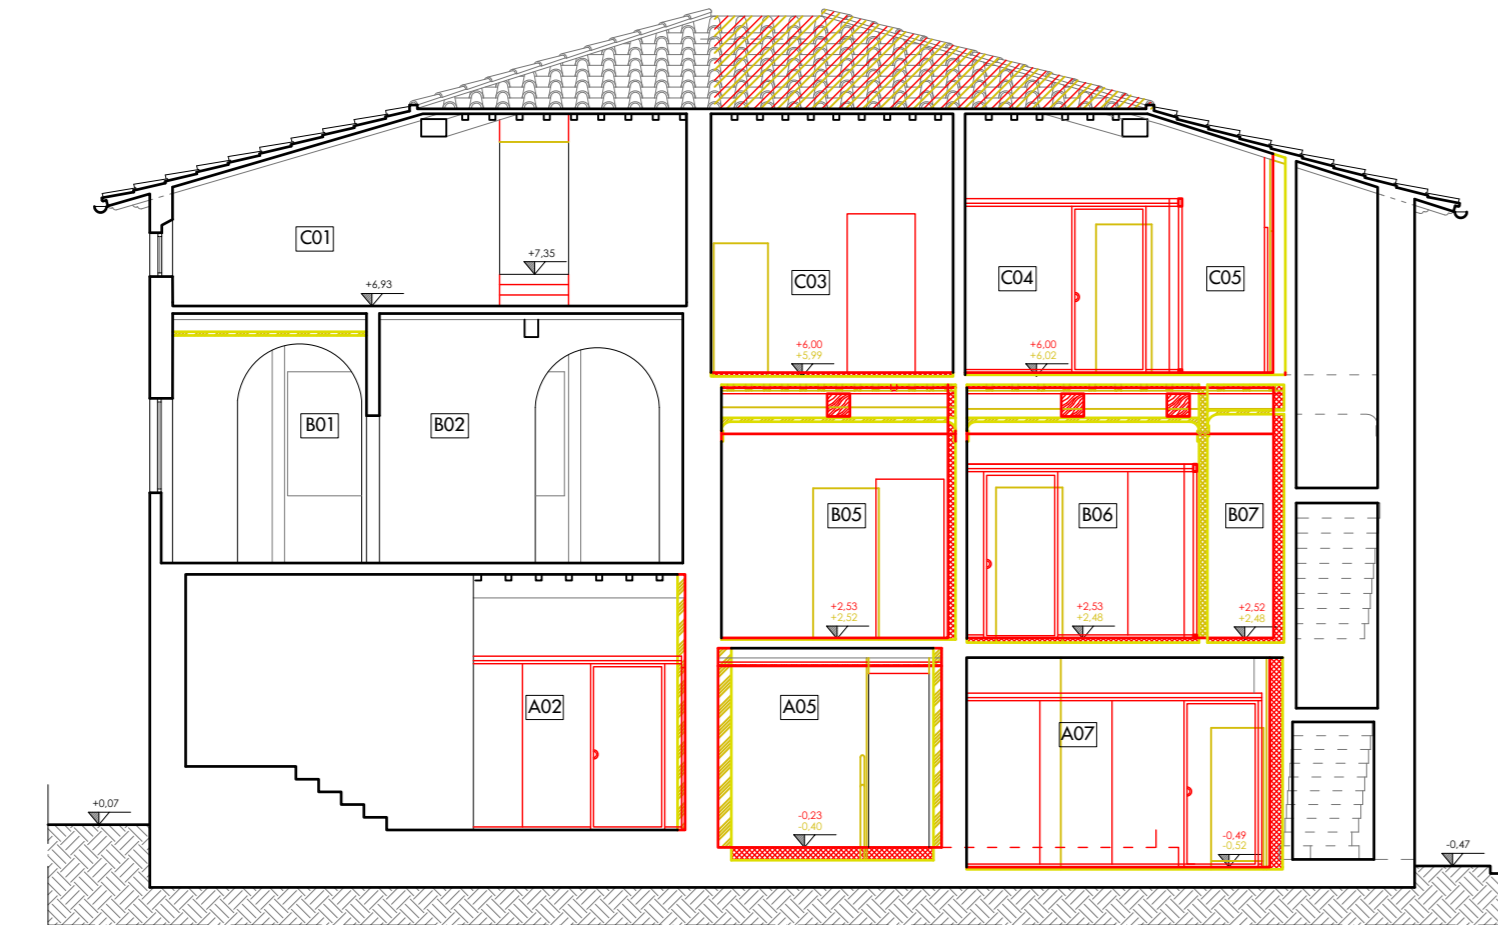


STATO SOVRAPPOSTO - SEZIONE A-A'
SCALA 1:100

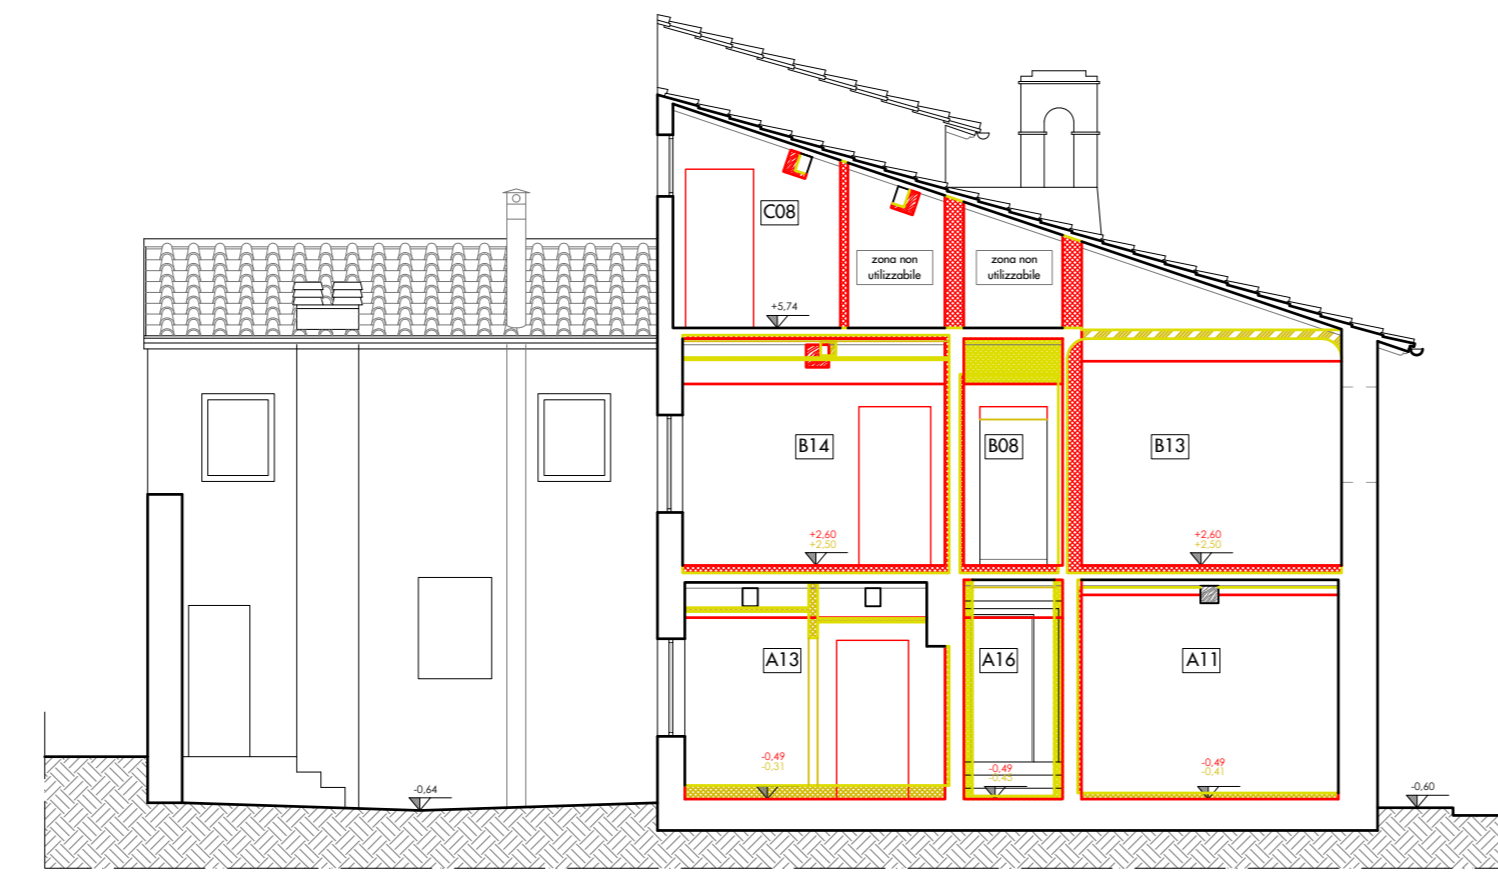


STATO SOVRAPPOSTO - SEZIONE B-B'
SCALA 1:100

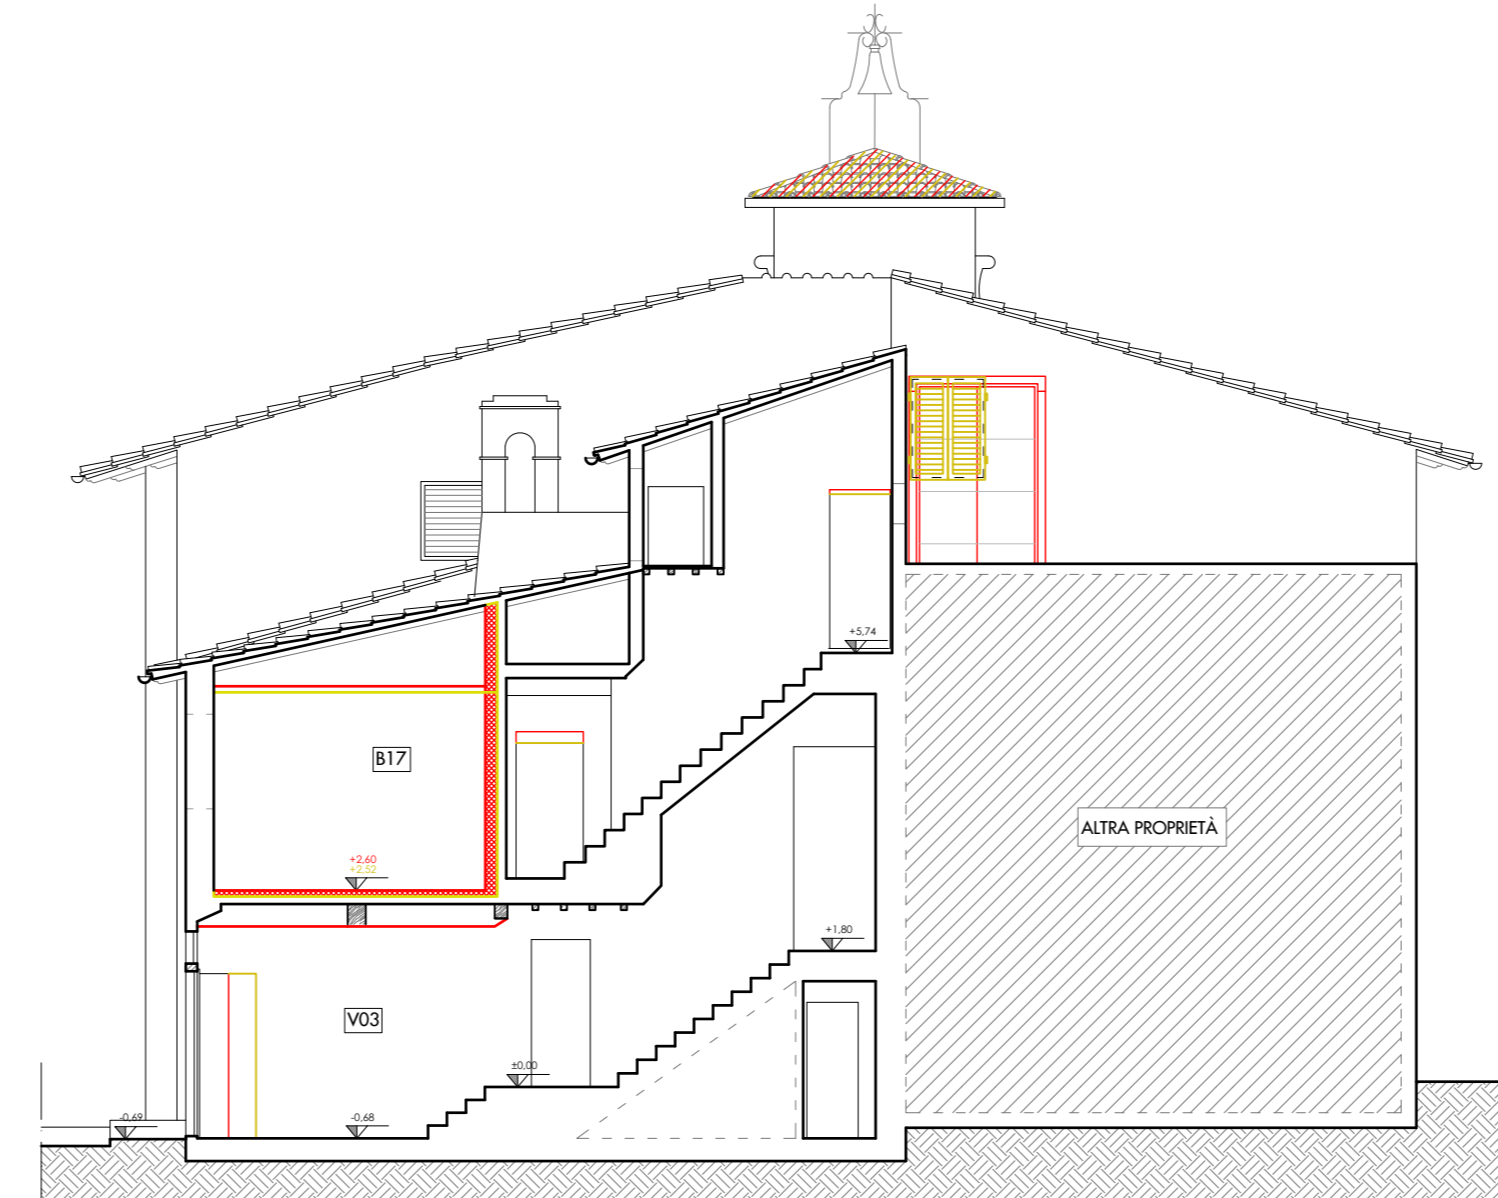


STATO SOVRAPPOSTO - SEZIONE C-C'
SCALA 1:100

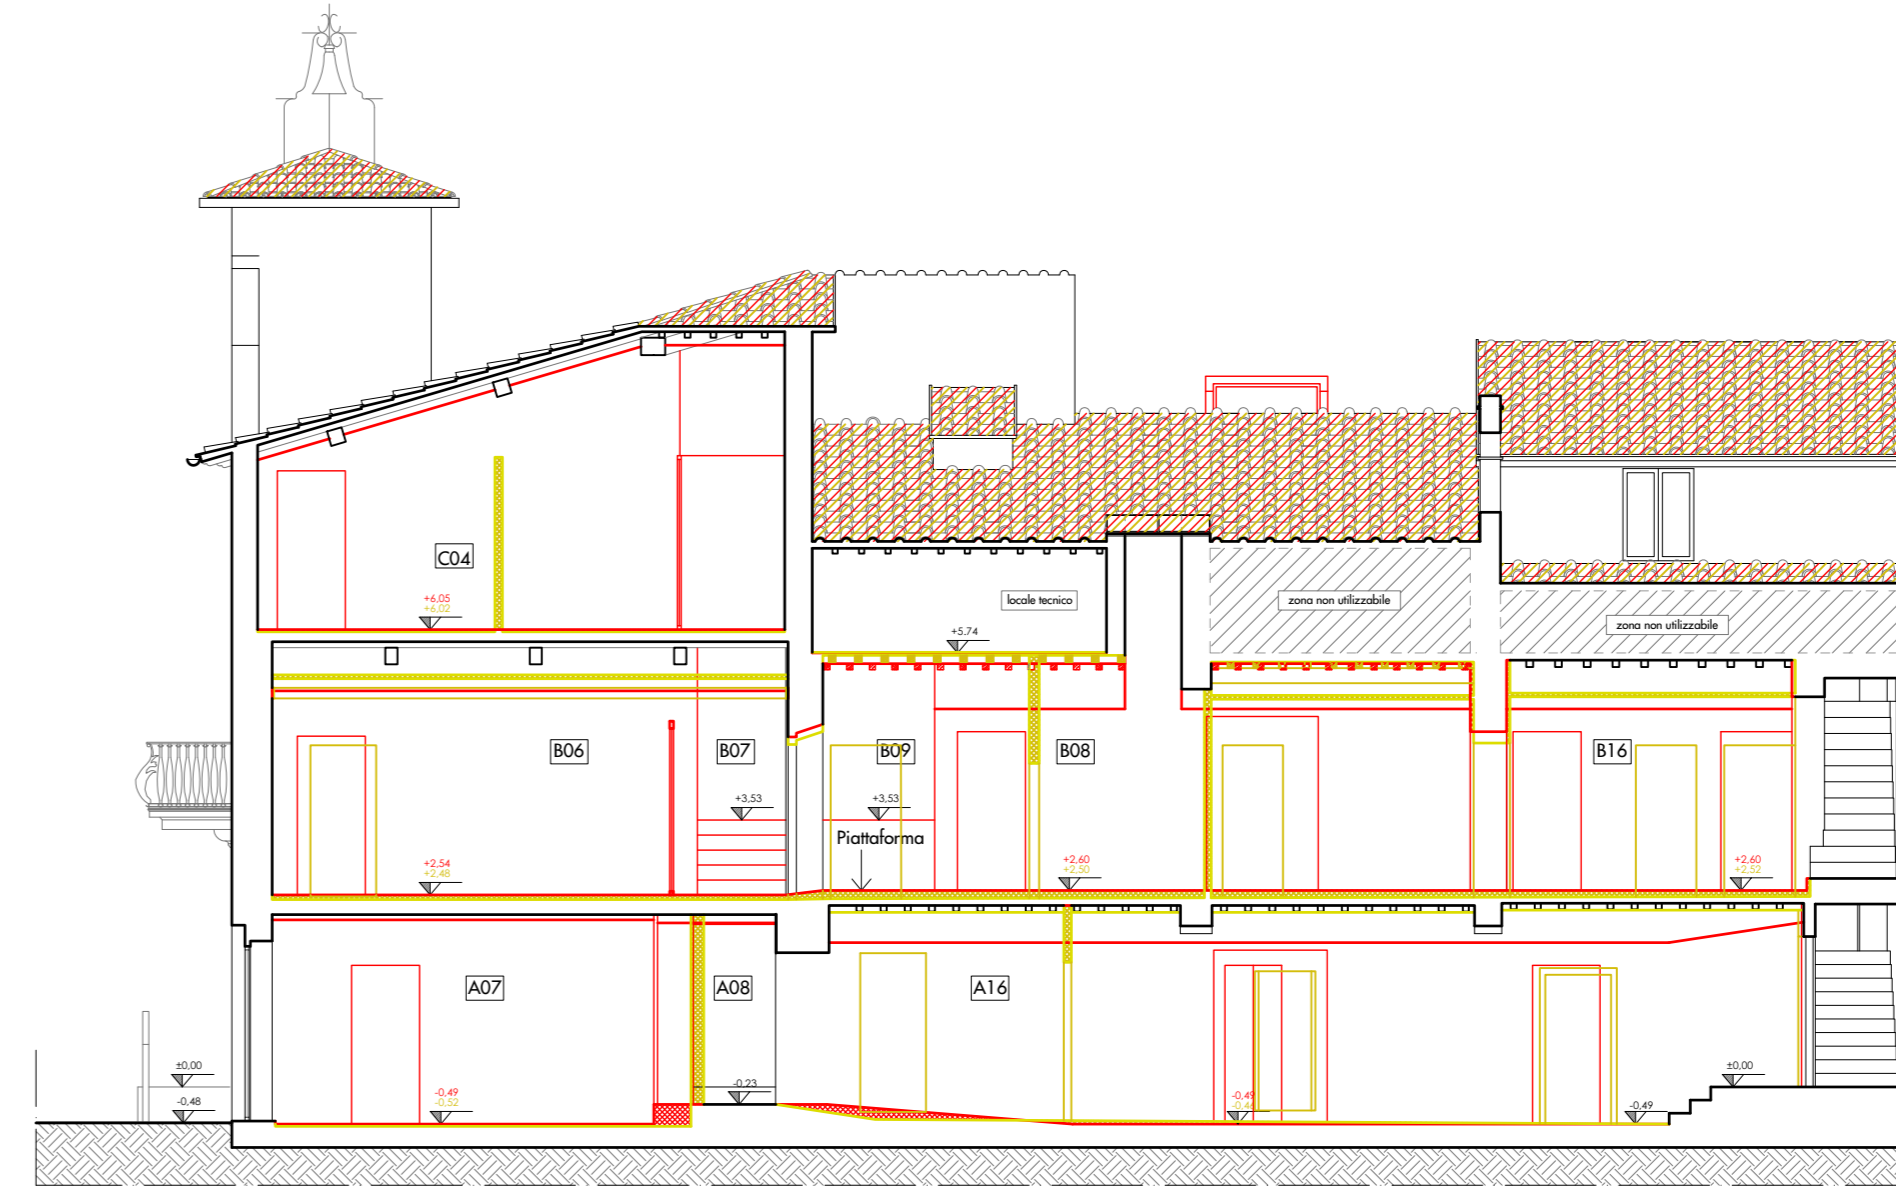


STATO SOVRAPPOSTO - SEZIONE D-D'
SCALA 1:100

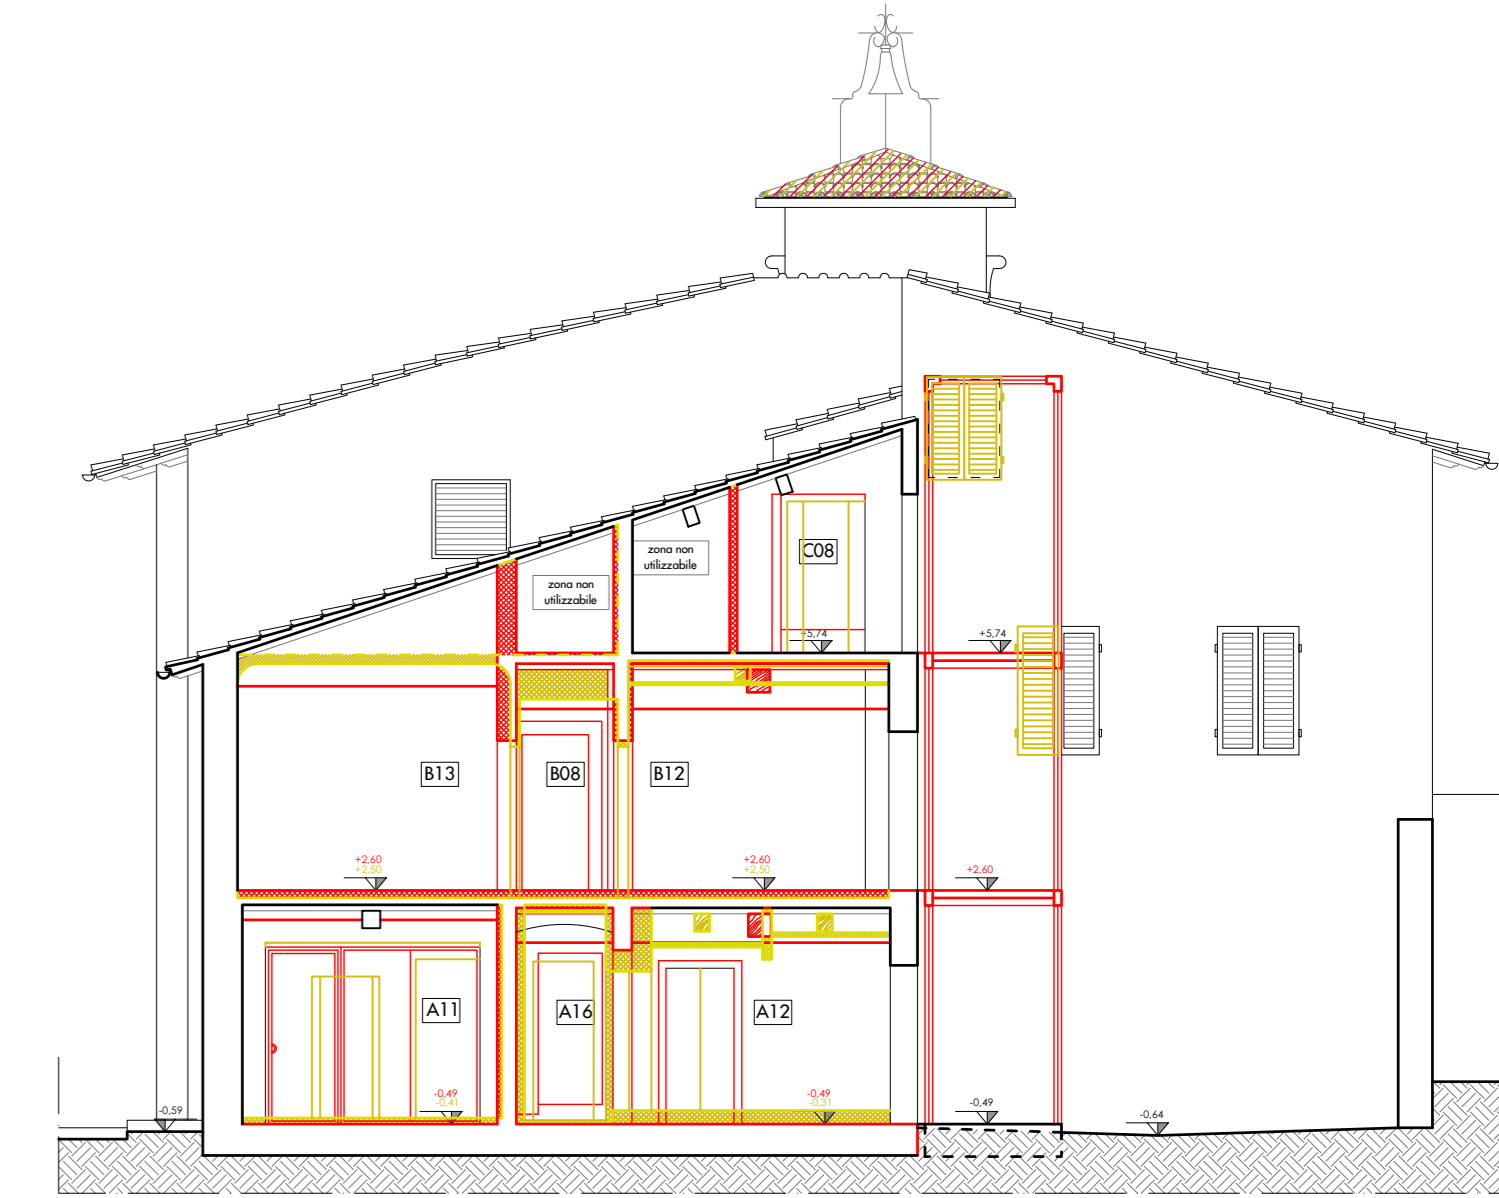


STATO DI PROGETTO - SEZIONE E-E'
SCALA 1:100

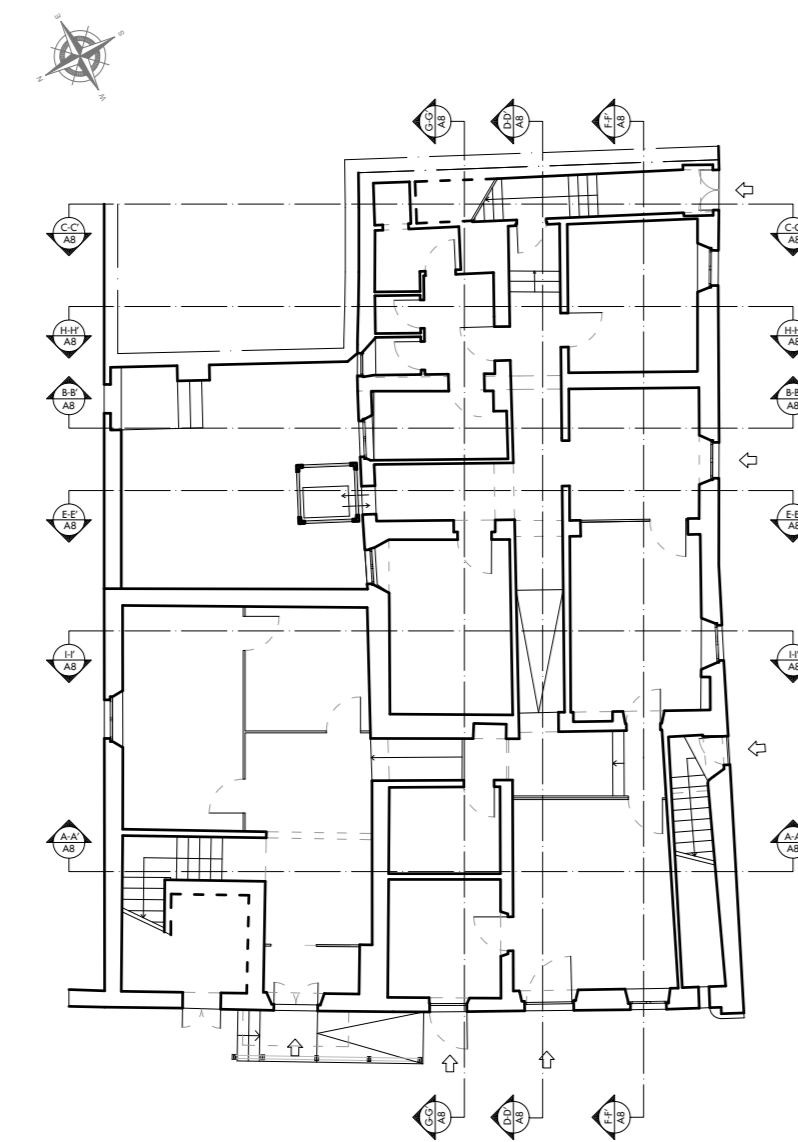


PLANIMETRIA DI RIFERIMENTO

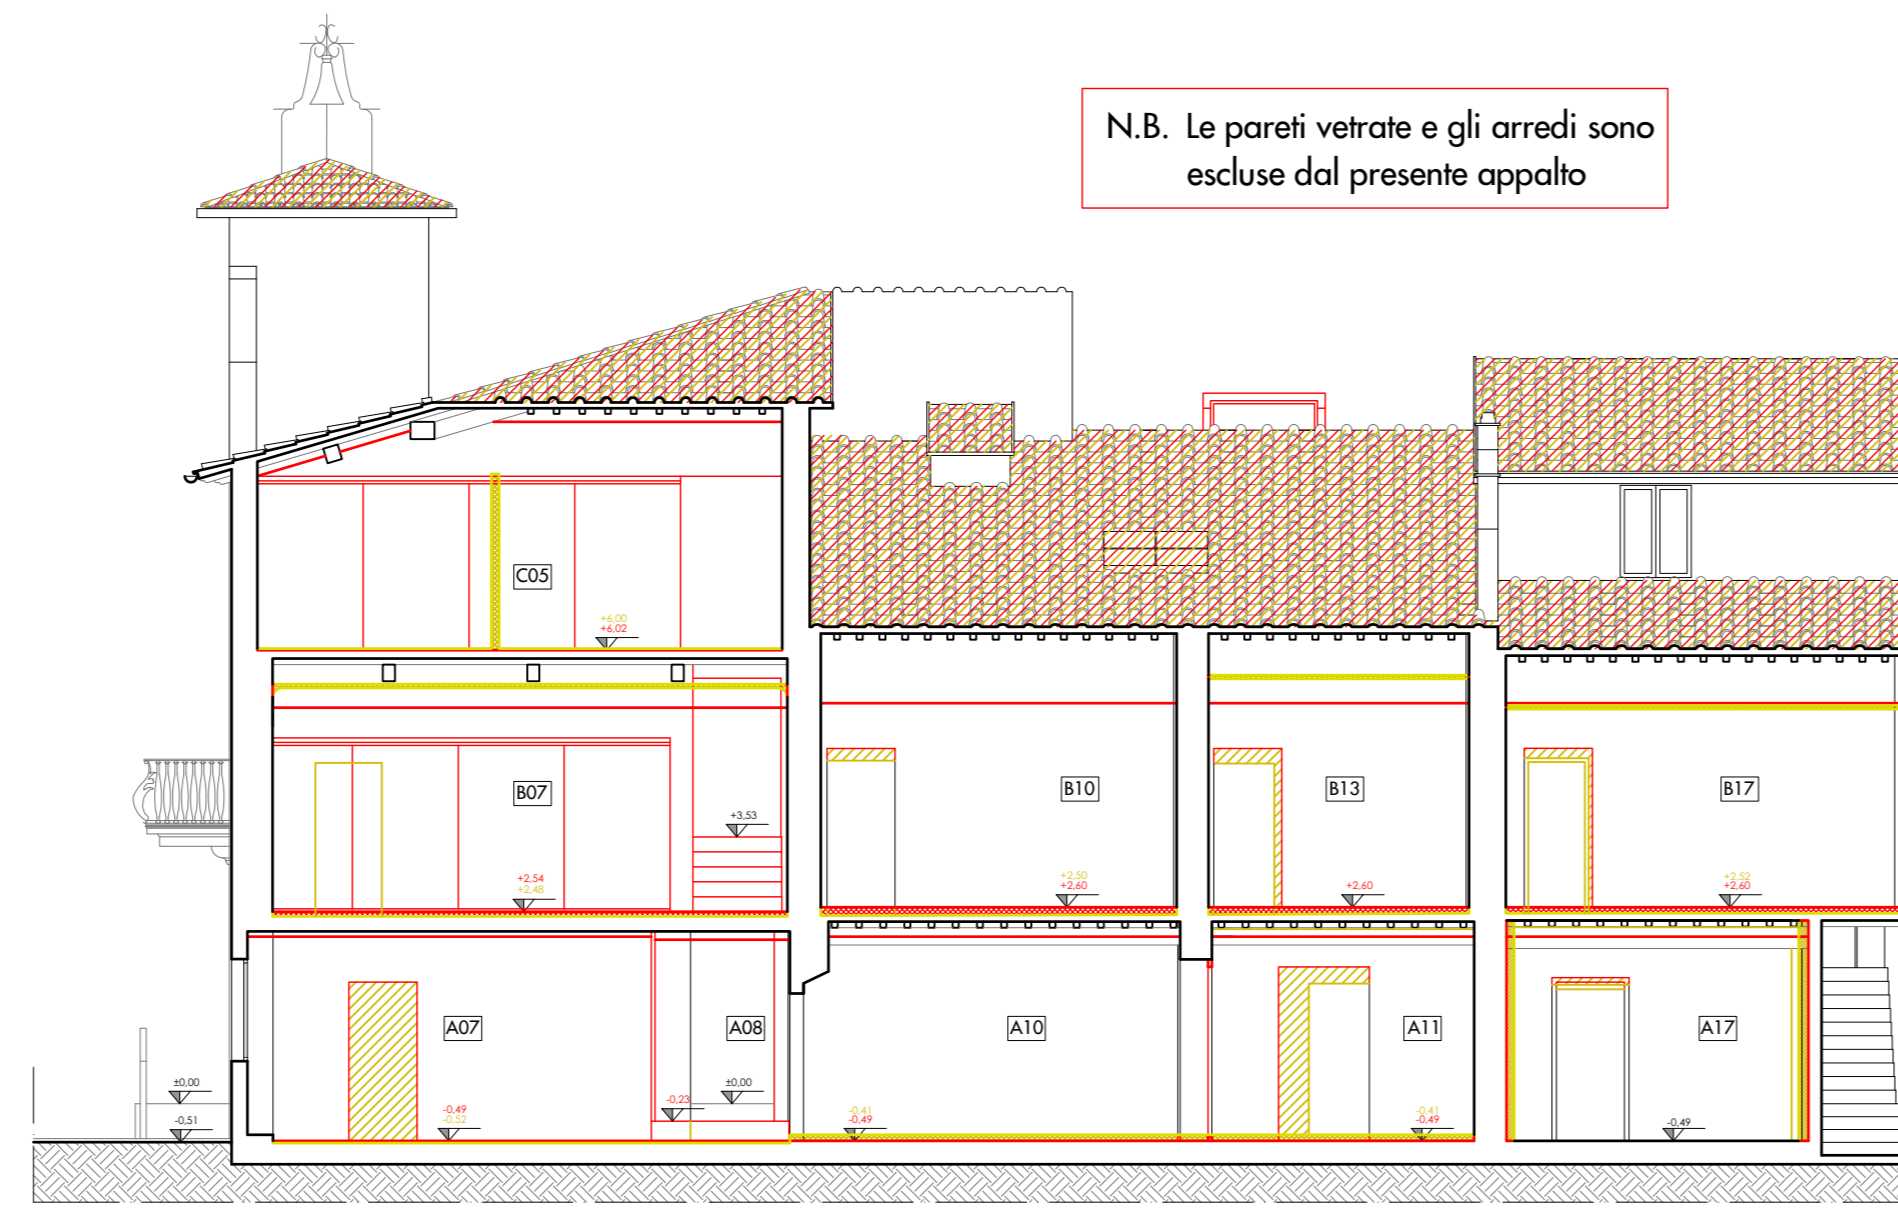

STATO SOVRAPPOSTO - SEZIONE F-F'
SCALA 1:100

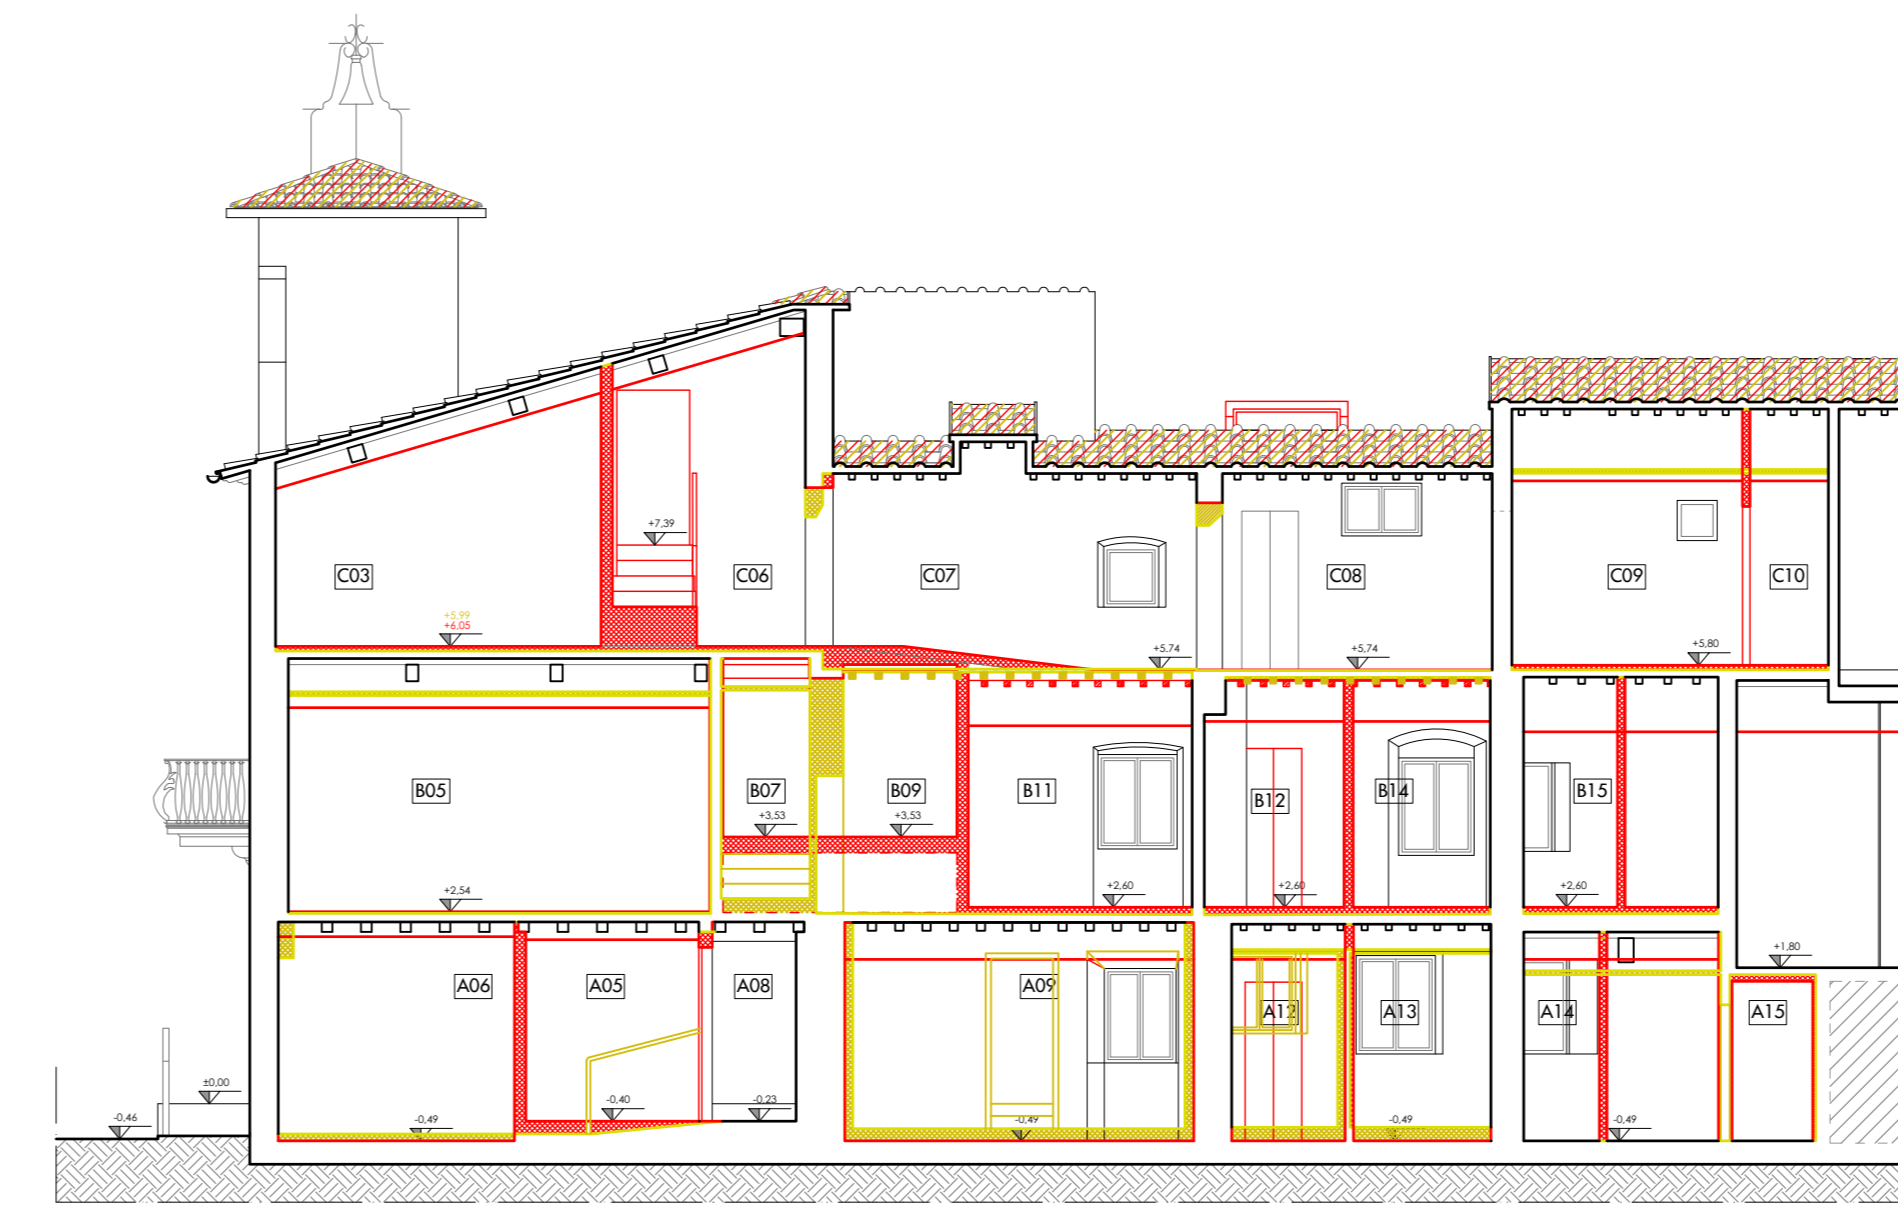

STATO SOVRAPPOSTO - SEZIONE G-G'
SCALA 1:100

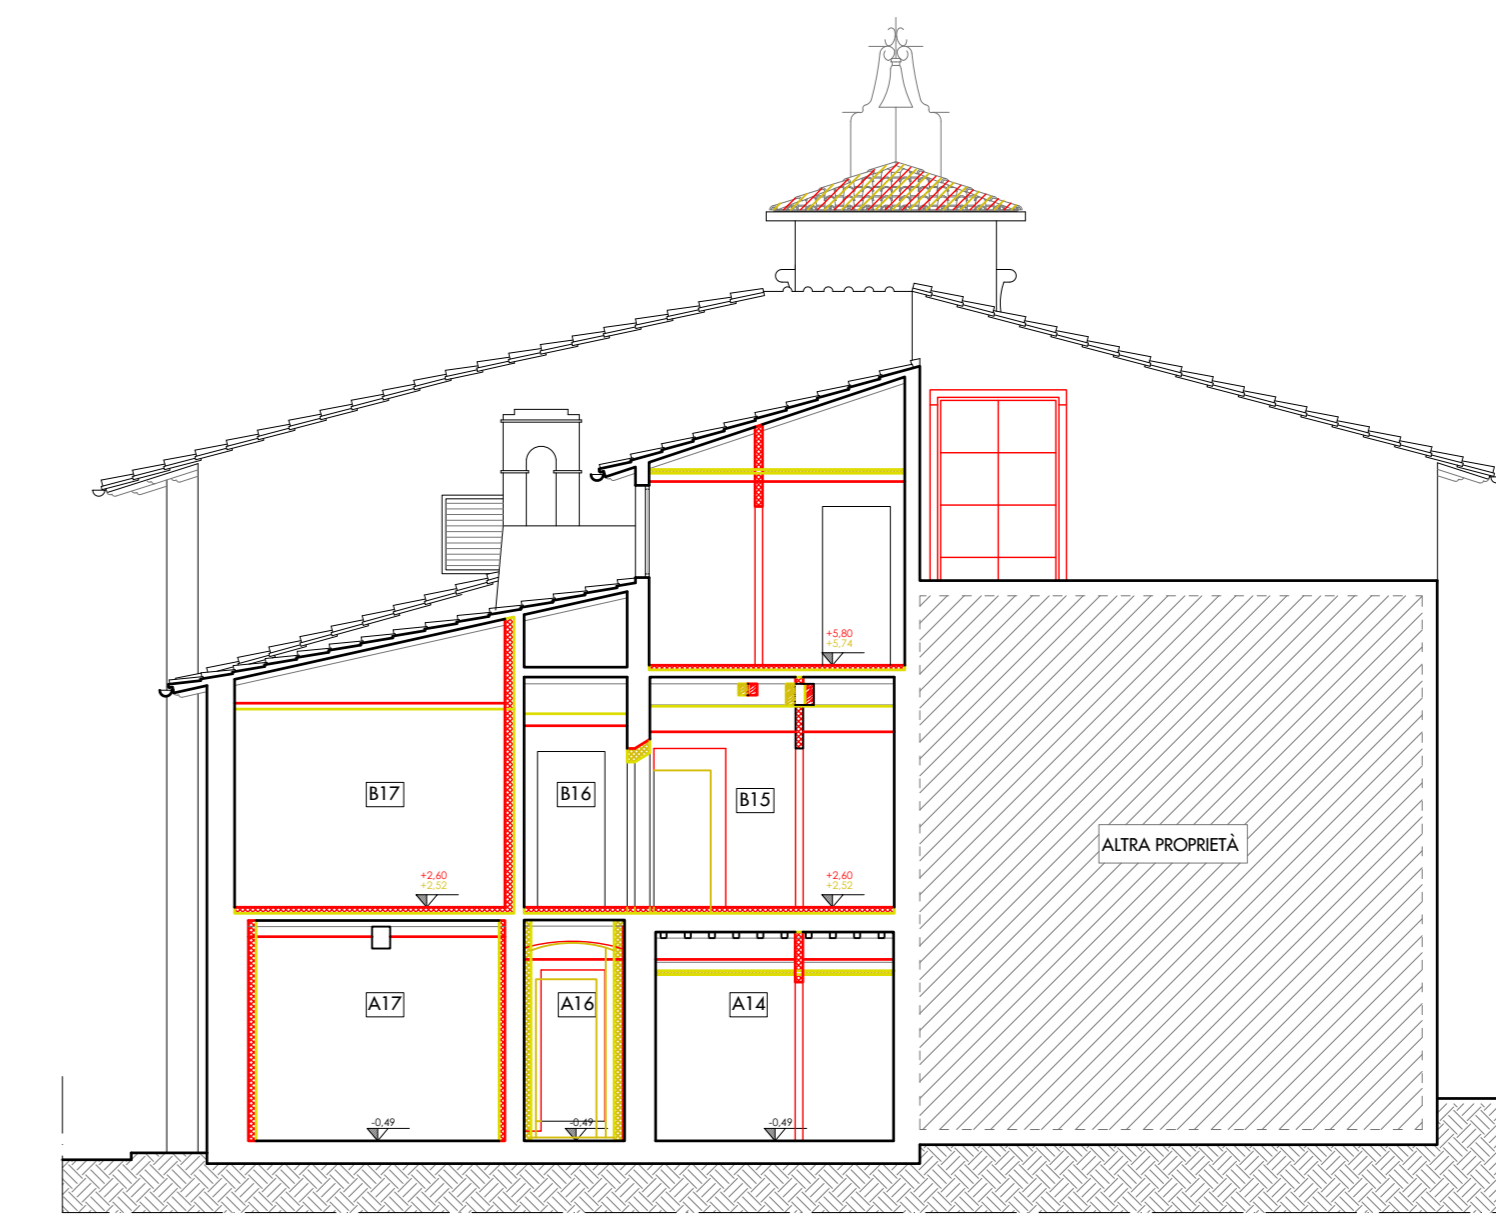

STATO SOVRAPPOSTO - SEZIONE H-H'
SCALA 1:100



STATO SOVRAPPOSTO - SEZIONE I-I'
SCALA 1:100