PIANTA LIVELLO TRIBUNE scala 1:100

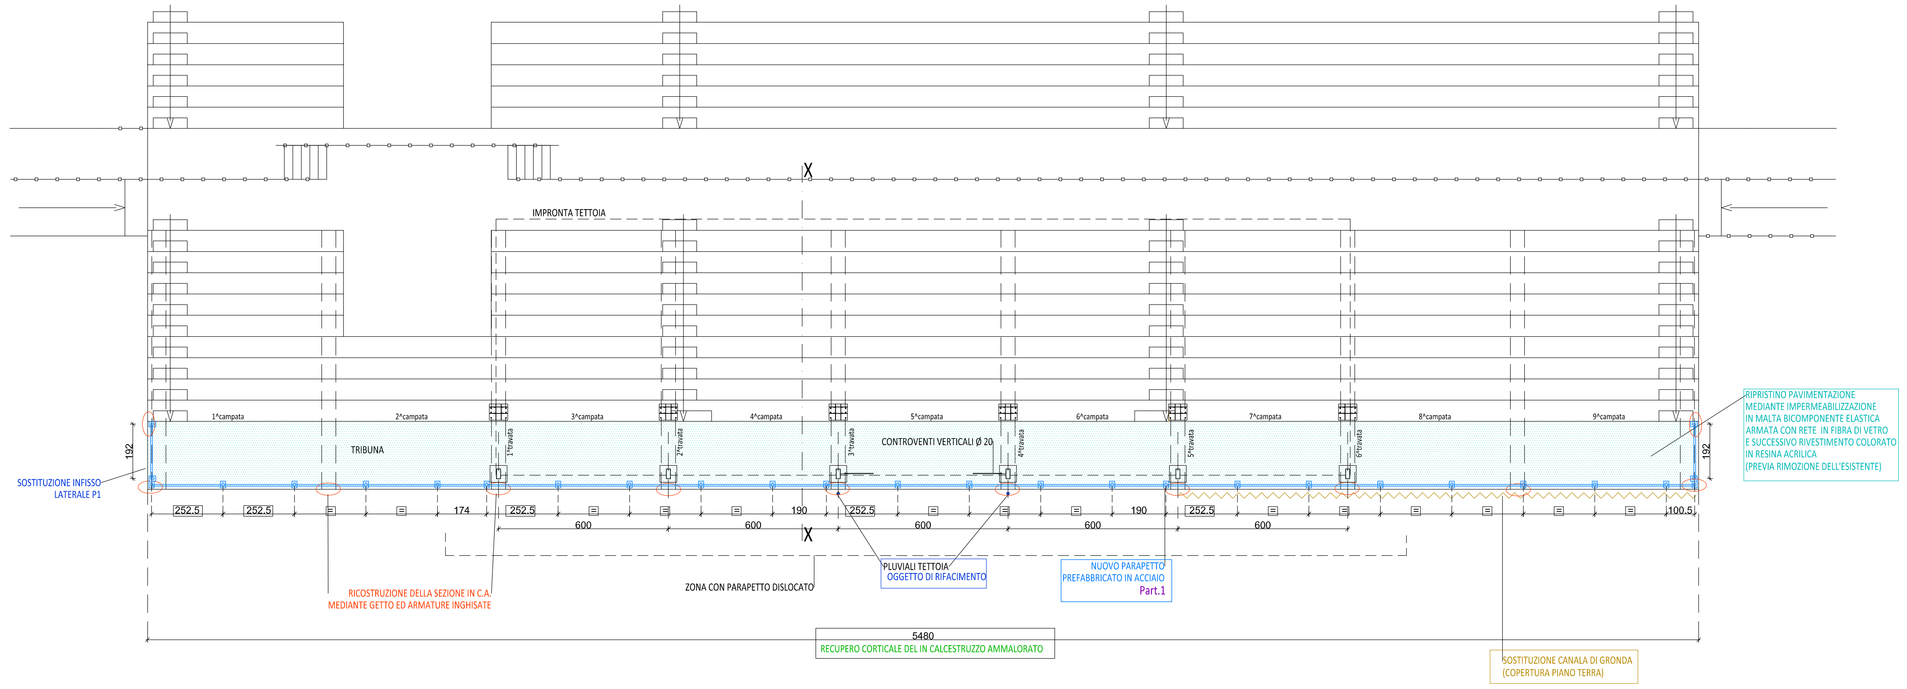

PIANTA COPERTURA TETTOIA scala 1:100

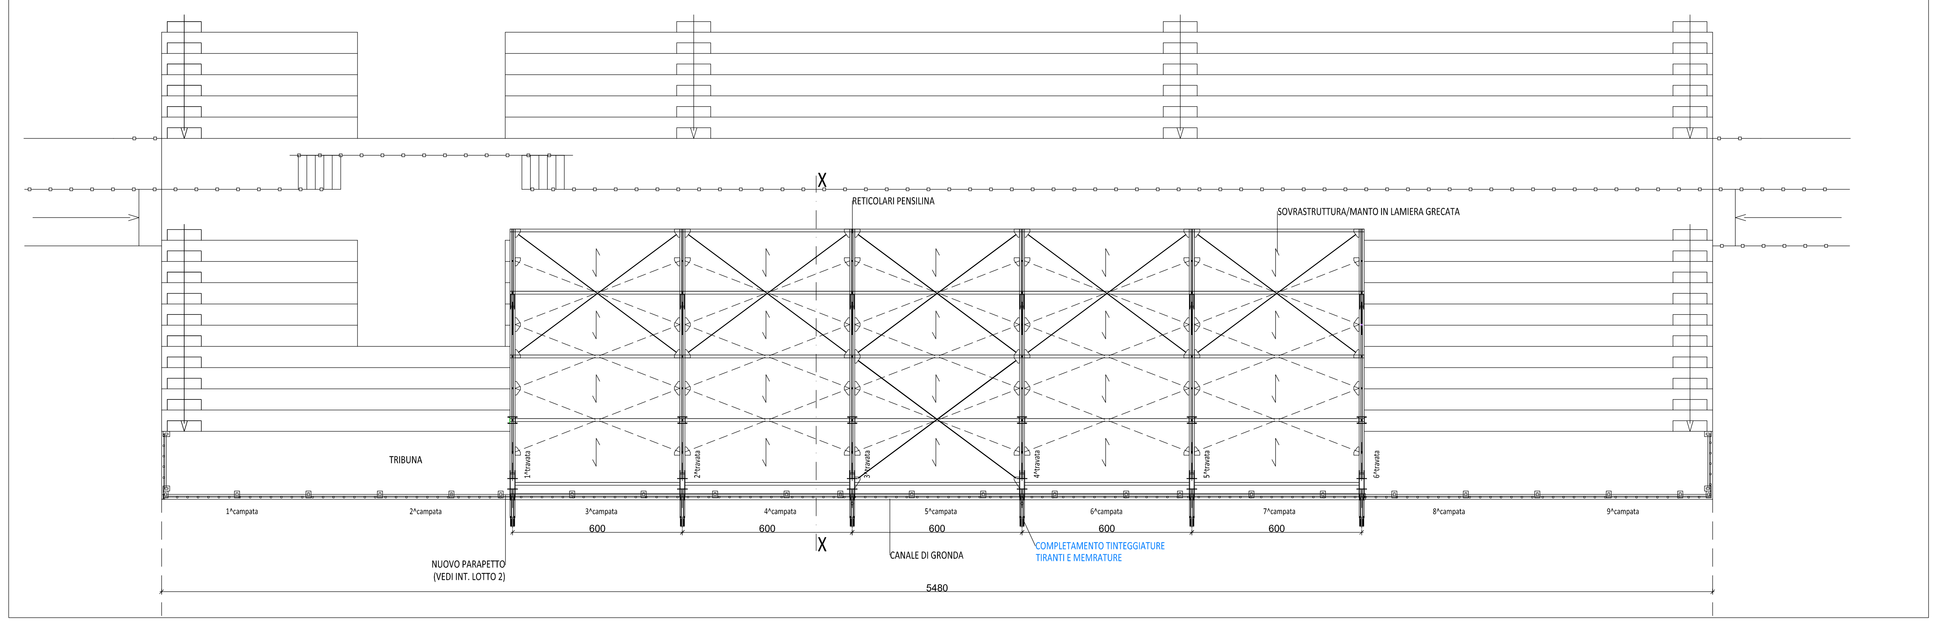

NOTA MATERIALI:
-ACCIAIO DA CARPENTERIA S 355
-MALTE CEMENTIZIE PER RIPRISTINI : ESPANSIVE TIPO GEOLITE KERAKOLL O SIMILARI
-BARRE FILETTATE : TIPO HILTI HAS 12/ 16 - 8.8 O SIMILARI
-SALDATURE A CORDONE CONTINUO : PROFONDITA' GOLA 5 mm
-RESINE EPOSSIDICHE PER INGHISAGGI SU CALCESTRUZZO : TIPO HILTI HIT RE 500 O SIMILARE

NOTE GENERALI:

-COSTRUTTIVO A CARICO DELL'IMPRESA

-TUTTE LE MISURE DOVRANNO ESSERE VERIFICATE IN OPERA DALL'IMPRESA

-SALDATURE A COMPLETO RIPRISTINO A CURA DI SALDATORE CERTIFICATO

SEZIONE X-X scala 1:50

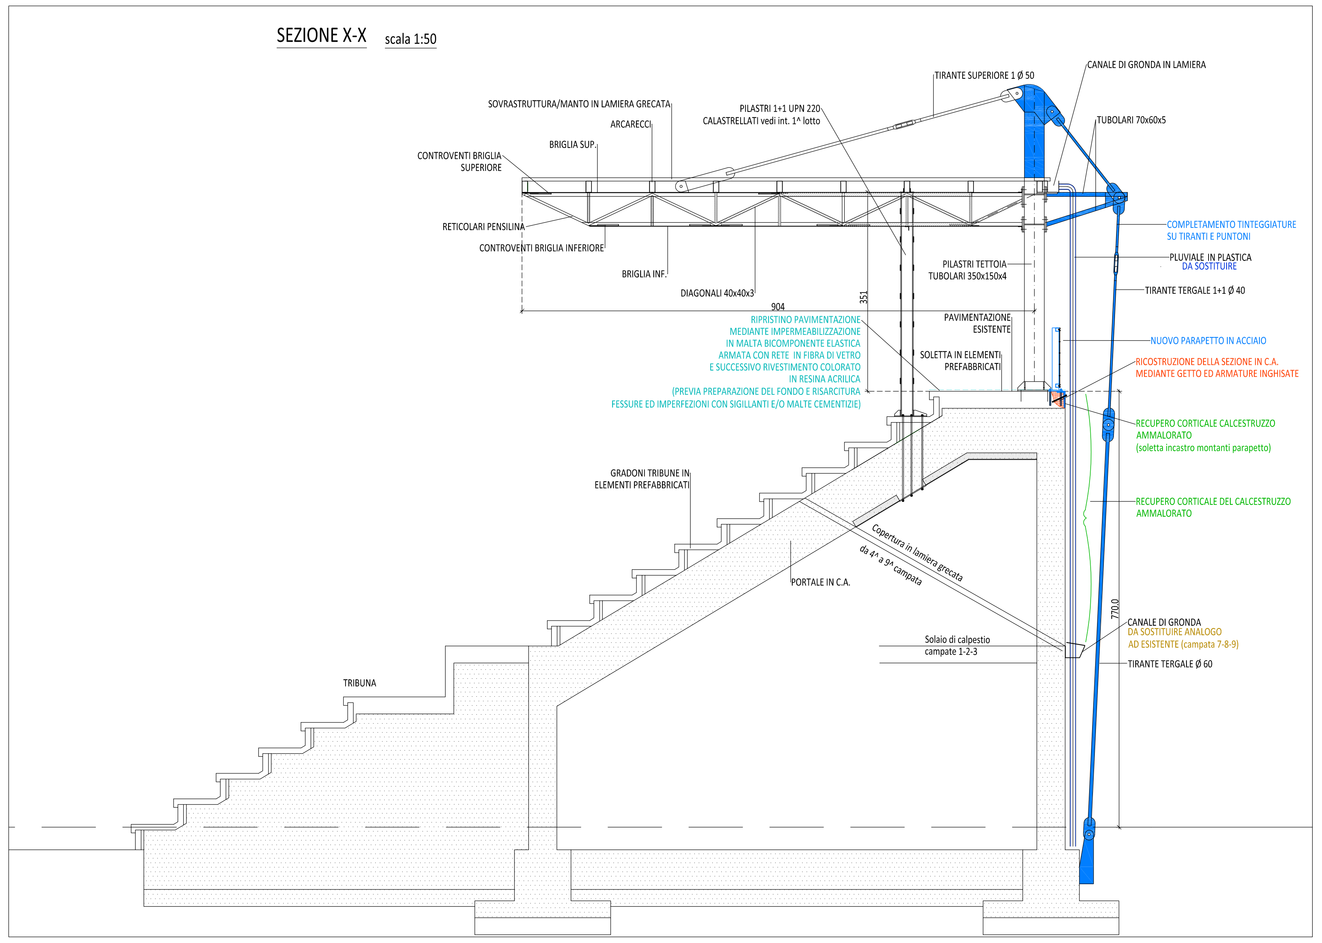

PROSPETTO TERGALE INTERVENTI 2^LOTTO scala 1:50

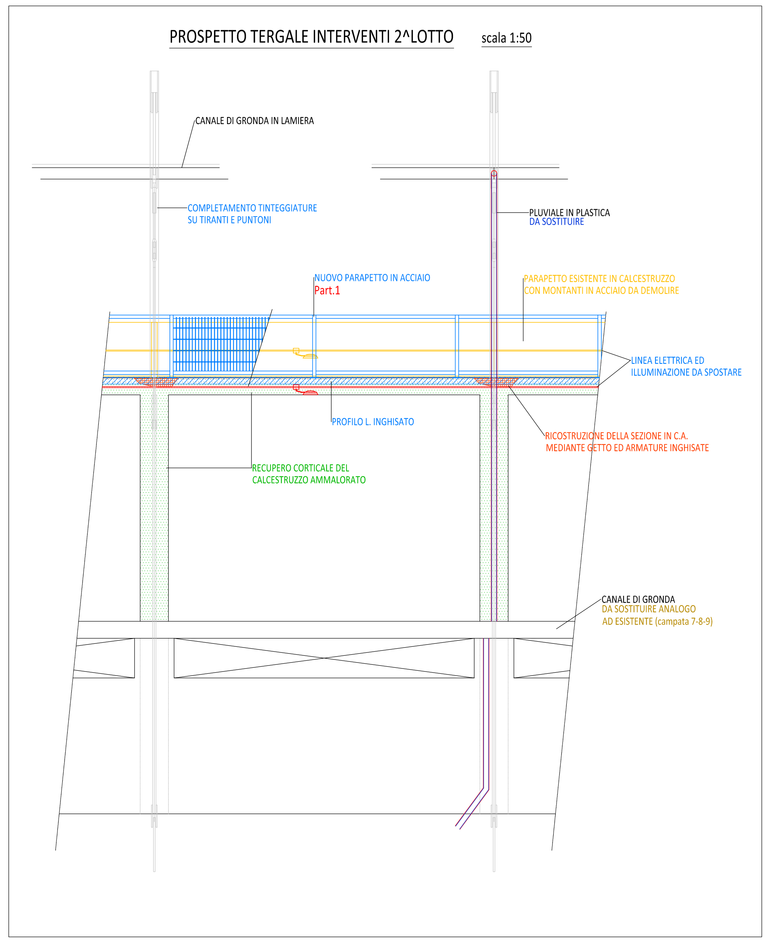

Dott. Ing. Daniele LAPI
via P.Nenni n°13, Secì Pontassieve (FI) tel. e fax 055/8328513

Il Progettista
- Ing. Daniele Lapi

Il R.U.P.

COMUNE DI CAMPI BISENZIO

COMMITTENTE : COMUNE DI CAMPI BISENZIO

PARTE D'OPERA :
■ STRUTTURE
■ ARCHITETTONICO

□ FATT. TECNICO ECONOMICA
■ Prog. DEFINITIVO
■ Prog. ESECUTIVO

PROGETTO DEFINITIVO_ESECUTIVO
LAVORI DI MANUTENZIONE STRAORDINARIA FACCIATA TERGALE TRIBUNA STADIO ZATOPEK

OGGETTO : PLANIMETRIE E SEZIONE
STATO DI PROGETTO - LOTTO 2

TIPOLOGIA MATERIALI

CLS. Fondazioni	CLS. elev.	CLS. elev. travi	Acciaio per getti	Acciaio da carpenteria	Saldature	Bullonature	Malte cementizie	Resine	Legname	Murature
-	C 25/30		B 450C	S 355 - J0	mm 2^ cl	cl. 8.8		Apx epossidica bicomponente		-

TUTTE LE MISURE DOVRANNO ESSERE VERIFICATE IN CORSO D'OPERA

PROGETTO	data	revisione	data
FATT. TECNICO ECON.			
DEFINITIVO	Giugno 2021		
ESECUTIVO	Giugno 2021		

COLLABORATORI: Geom. Francesco Battista

LICENZE per i programmi calcolo strutturale : MODEST cod. 5034 / XFINEST cod 29W
MASTERSAP cod. 3570/ 3570S-3576L
LICENZE per il programma di disegno: AUTOCAD (640-00877376/941 ; 181019891 (345-75988313)

Questo documento appartiene allo studio tecnico Ing. Lapi ed è protetto a termine di legge . E' vietata la riproduzione anche parziale senza esplicita autorizzazione scritta, i trasgressori saranno perseguiti per legge

elab n. 16

TAVOLA N°
3

SCALA: 1:100 - 1:50