scala 1:1000

LAYOUT DI CANTIERE LOTTO 2

LAYOUT II° LOTTO
LEGENDA

1 : Cancello accesso cantiere
2 : Area deposito rifiuti
3 : Area deposito materiali
4 : Wc
5 : Baracca
6 : Cassetta presidi medicali
7 : Estintore
8 : Castello di tiro
9 : Ponteggio
------ : Viabilità carrabile cantiere
- - - - : Viabilità accesso operai
-·-·-·- : Recinzione cantiere
: Area Cantiere
: Area lavorazioni
- - - - : Viabilità pedonale terzi
: Parcheggio terzi
------ : Uscita mezzi terzi

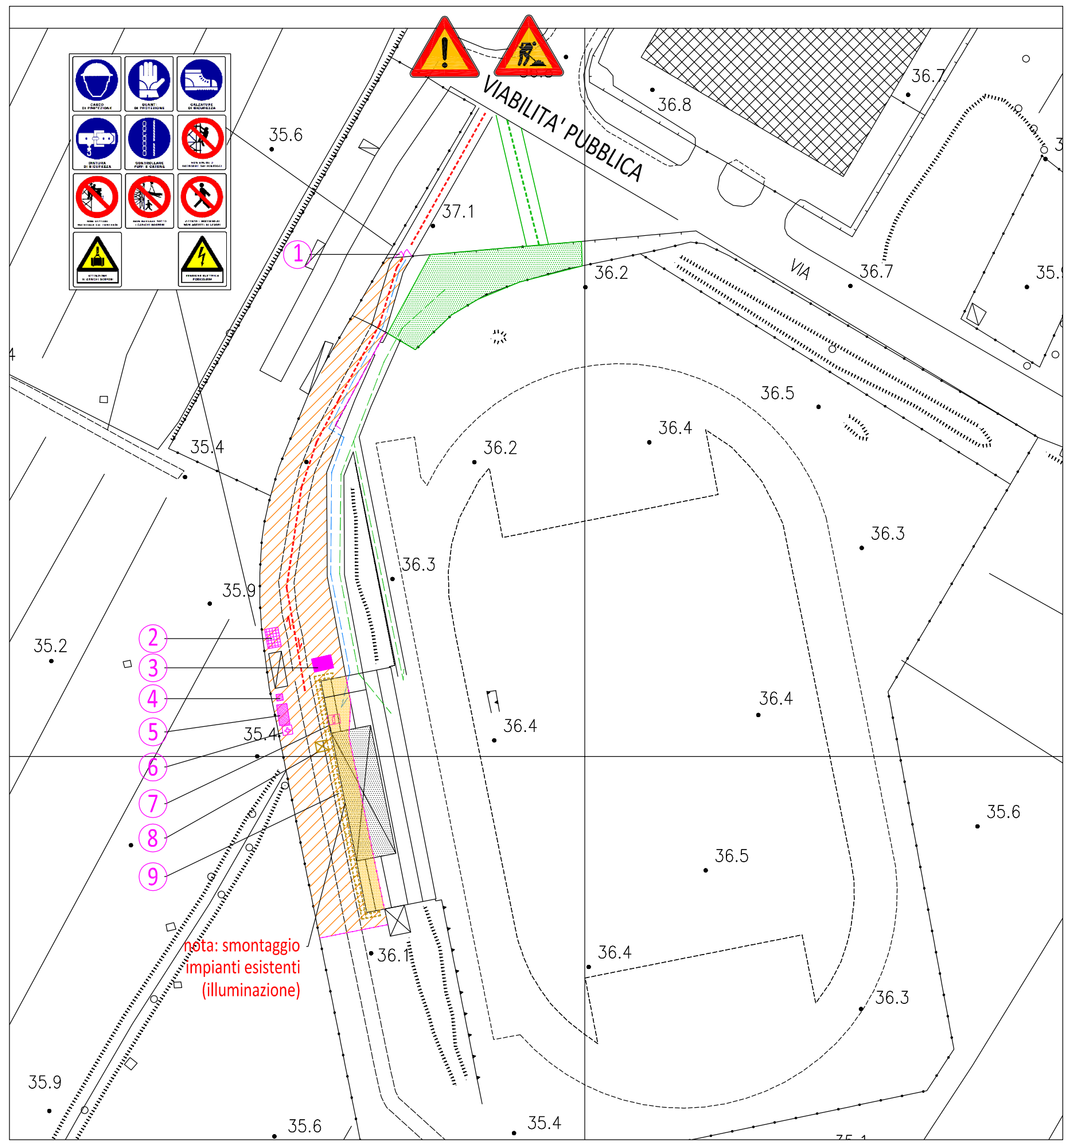

Dott. Ing. Daniele LAPI
via P.Nenni n°13, Sieci Pontassieve (FI) tel. e fax 055/8328513

Il Progettista
- Ing. Daniele Lapi

Il R.U.P.

COMUNE DI CAMPI BISENZIO

COMMITTENTE : COMUNE DI CAMPI BISENZIO

PARTE D'OPERA :
■ STRUTTURE
■ ARCHITETTONICO

□ FATT. TECNICO ECONOMICA
■ Prog. DEFINITIVO
■ Prog. ESECUTIVO

PROGETTO DEFINITIVO_ESECUTIVO
LAVORI DI MANUTENZIONE STRAORDINARIA FACCIATA TERGALE TRIBUNA STADIO ZATOPEK

OGGETTO : LAYOUT CANTIERE
LOTTO 2

TIPOLOGIA MATERIALI

CLS. Fondazioni	CLS. elev.	CLS. elev. travi	Acciaio per gettI	Acciaio da carpenteria	Saldature	Bullonature	Malte cementizie	Resine	Legname	Murature
-	C 25/30		B 450C	S 355 - J0	min 2^ cl	cl. 8.8		tipo epossidico bicomponente		-

TUTTE LE MISURE DOVRANNO ESSERE VERIFICATE IN CORSO D'OPERA

PROGETTO	data	revisione	data
FATT. TECNICO ECON.			
DEFINITIVO	Giugno 2021		
ESECUTIVO	Giugno 2021		

COLLABORATORI: Geom. Francesco Battista

LICENZE per i programmi calcolo strutturale : MODEST cod. 5034 / XFINEST cod .29W MASTERSAP cod. 35782-35783-35784.
LICENZE per il programma di disegno: AUTOCAD (640-00877176/341 ; 18101989) (345-75988313)

Questo documento appartiene allo studio tecnico Ing. Lapi ed è protetto a termine di legge . E' vietata la riproduzione anche parziale senza esplicita autorizzazione scritta, i trasgressori saranno perseguiti per legge

elab n. 18

TAVOLA N°
5

SCALA 1:1000