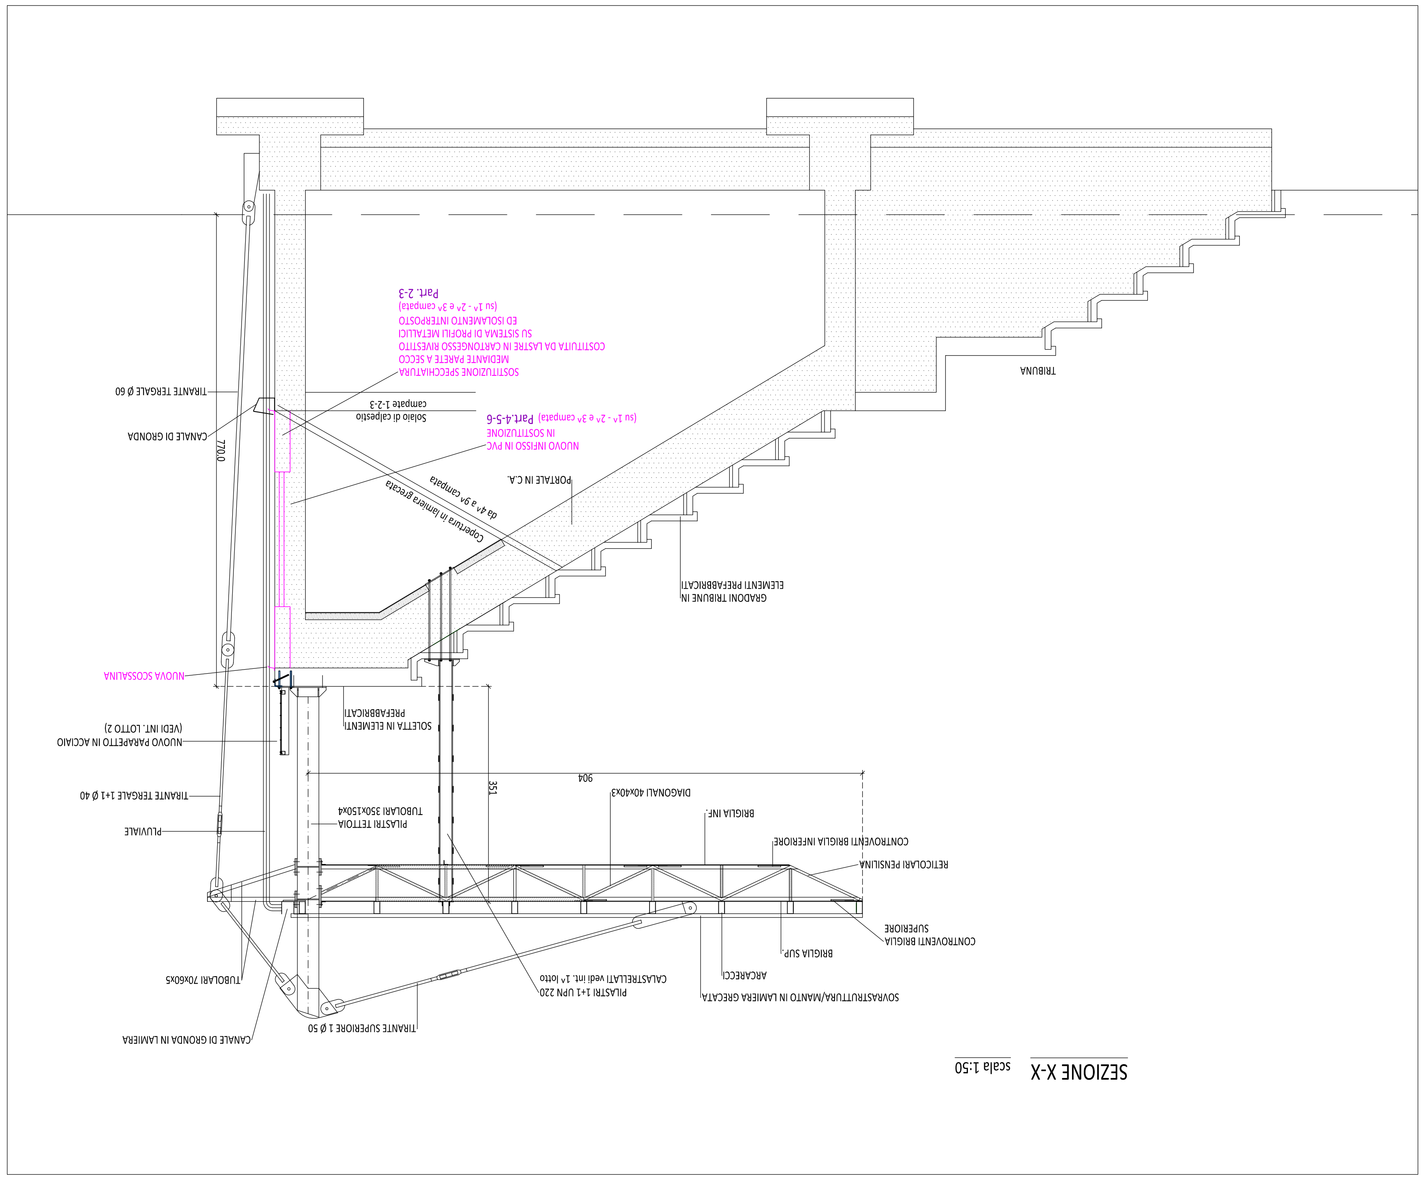

-COSTRUTTIVO A CARICO DELL'IMPRESA

NOTE GENERALI:

-TUTTE LE MISURE DOVRANNO ESSERE VERIFICATE IN OPERA DALL'IMPRESA

-SALDATURE E COMPLETO RIPRISTINO A CURA DI SALDATORE CERTIFICATO

NOTA MATERIALI:
-ACCIAIO DA CARPENTERIA S 355
-NAILTE CEMENTIZIE PER RIPRISTINI : ESPANSIVE TIPO GEOLITE KERAKOLL O SIMILARI
-SALDATURE A CORDONE CONTINUO : PROFONDITA' GOLA 5 mm
-RESINE EPOSSIDICHE PER INGHISAGGI SU CALCESTRUZZO : TIPO HILTI HIT RE 500 O SIMILARE

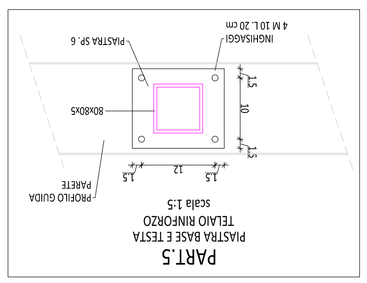

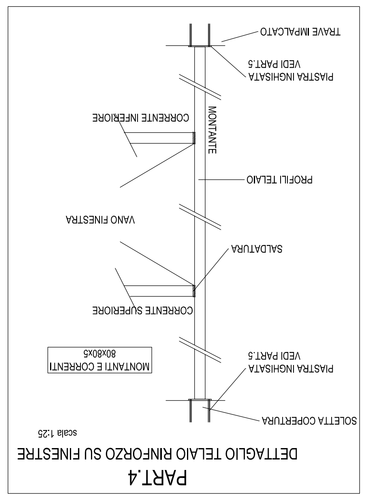

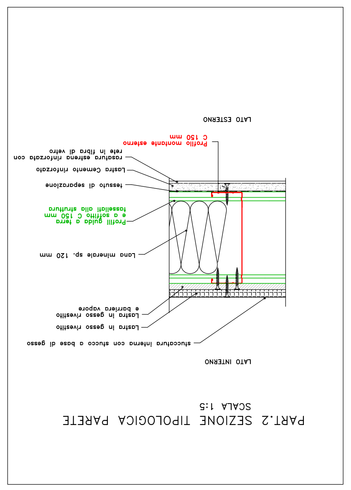

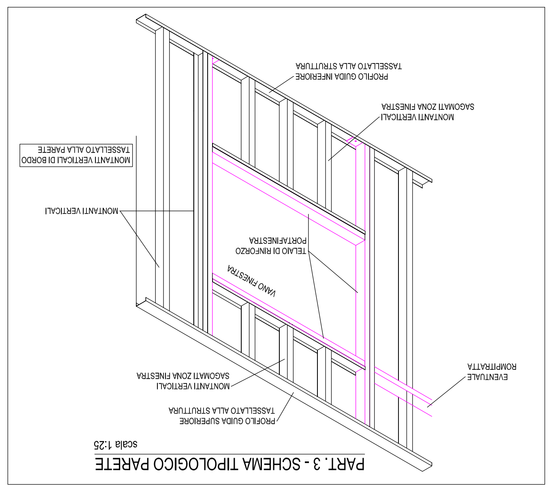

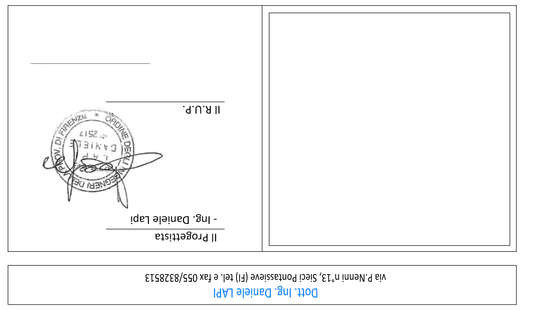

PROGETTO DEFINITIVO_ESECUTIVO
LAVORI DI MANUTENZIONE STRAORDINARIA FACCIATA TERGALE TRIBUNA STADIO ZATOPEK
OGGETTO : PLANIMETRIA, SEZIONE E PARTICOLARI
STATO DI PROGETTO - LOTTO 3

COMUNE DI CAMPI BISENZIO
COMMITTENTE : COMUNE DI CAMPI BISENZIO

PARTE D'OPERA:	
■ STRUTTURE	
■ ARCHITETTONICO	PROGETTO DEFINITIVO_ESECUTIVO
CUP	
■ Prog. DEFINITIVO	OGGETTO : PLANIMETRIA, SEZIONE E PARTICOLARI
■ Prog. ESECUTIVO	STATO DI PROGETTO - LOTTO 3

TIPOLOGIA MATERIALI

C.LS. Fondazioni	C.LS. elev.	C.LS. trave	Acciaio per getti	Acciaio da carpenteria	Bullonature	Saldature	Malte cementizie	Resine	Legname	Muratura
-	C 25/30		B 450C	S 355 - J0	min 2° cl	cl. II B				-

TUTTI LI MISURE DOVRANNO ESSERE VERIFICATI IN CORSO D'OPERA

PROGETTO	data	revisione	data
FATT TECNICO ECON.			
ESECUTIVO	Giugno 2021		
	Giugno 2021		

COLLABORATORI: Geom. Francesco Battista

LICENZE per i programmi cad/cam utilizzati : MODEST cod. 5034 / PROST cod. 2798

LICENZE per i programmi di disegno : AUTOCAD (j40-00077174) ; 181019991 (345-7598881191)

MASTERSAP cod. 15282-28183-15764

Questo documento appartiene alla ditta Nuccio Raj. Ogni uso e pubblica e timmo di legge. E' vietata la riproduzione anche parziale senza espressa autorizzazione scritta. I trasgressori saranno perseguiti per legge

SCALA: 1:100 - 1:50 - 1:25 - 1:5

TAVOLA N°
3
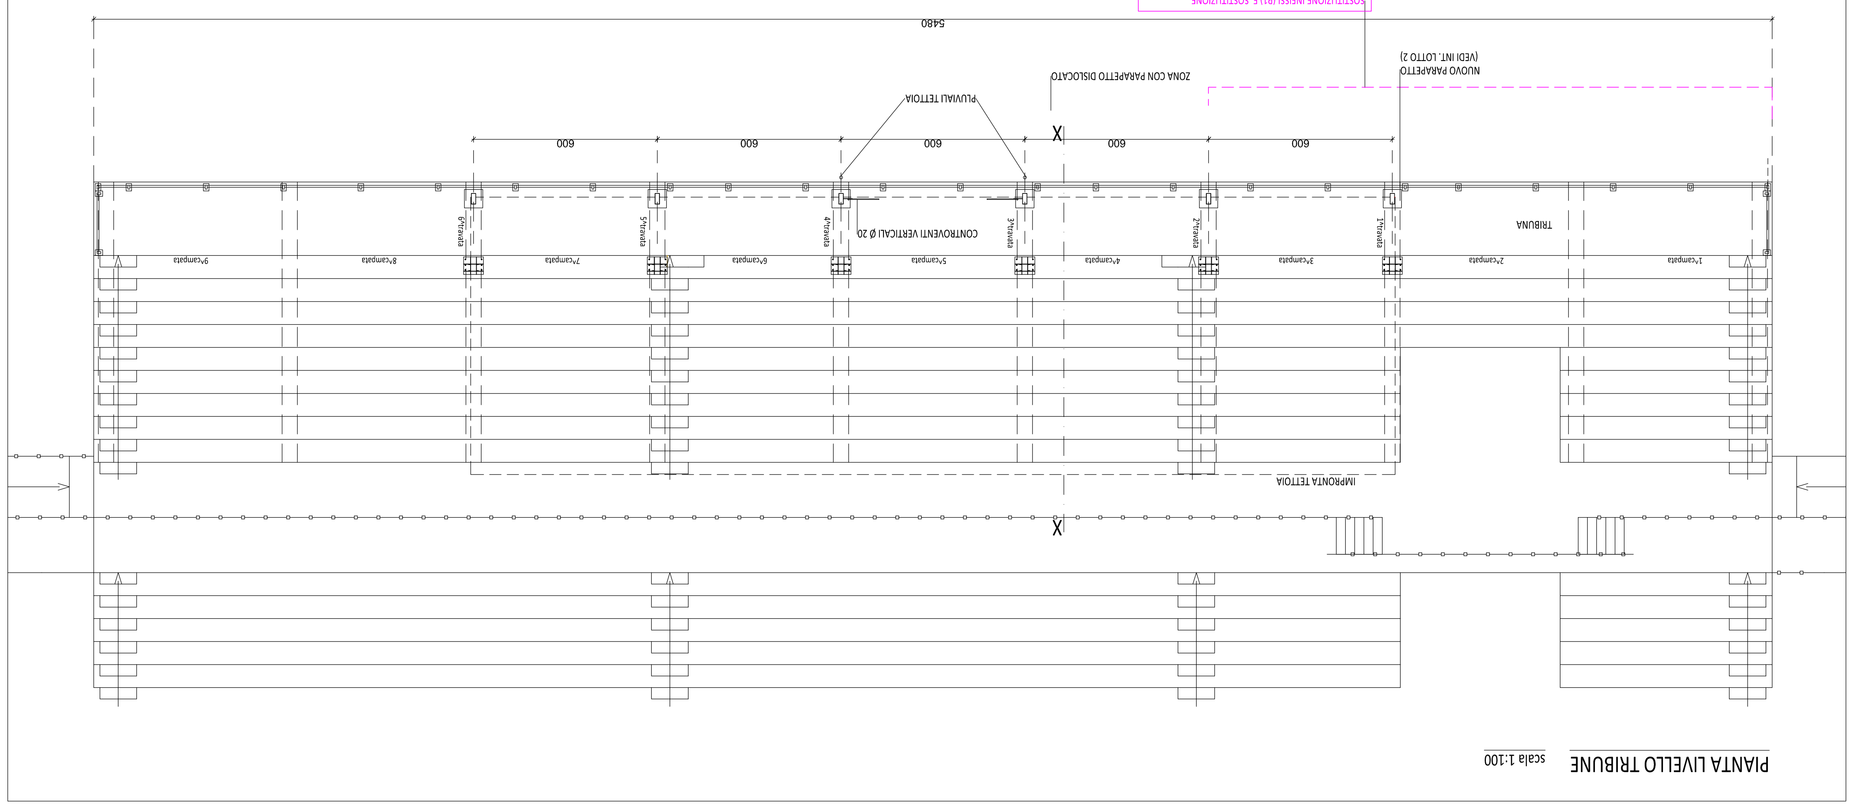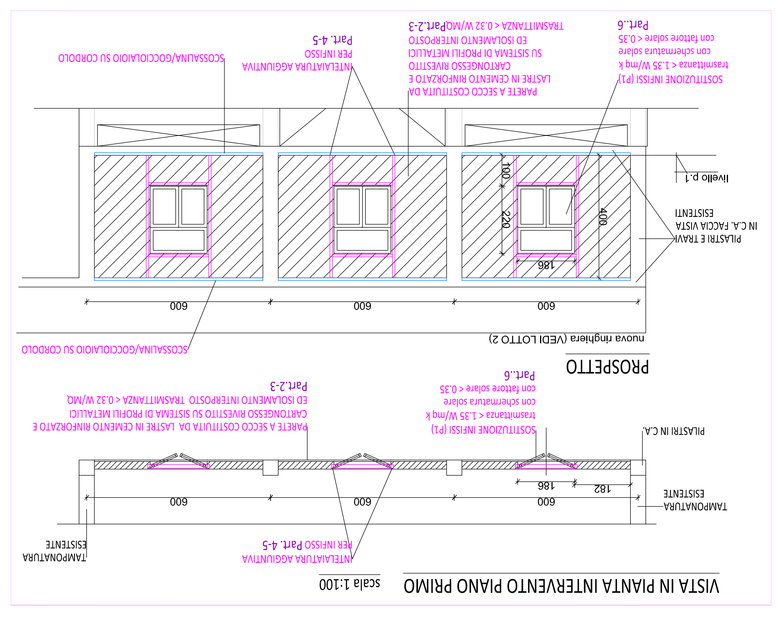
elab n. 16