


scala 1:1000

LAYOUT DI CANTIERE LOTTO 3

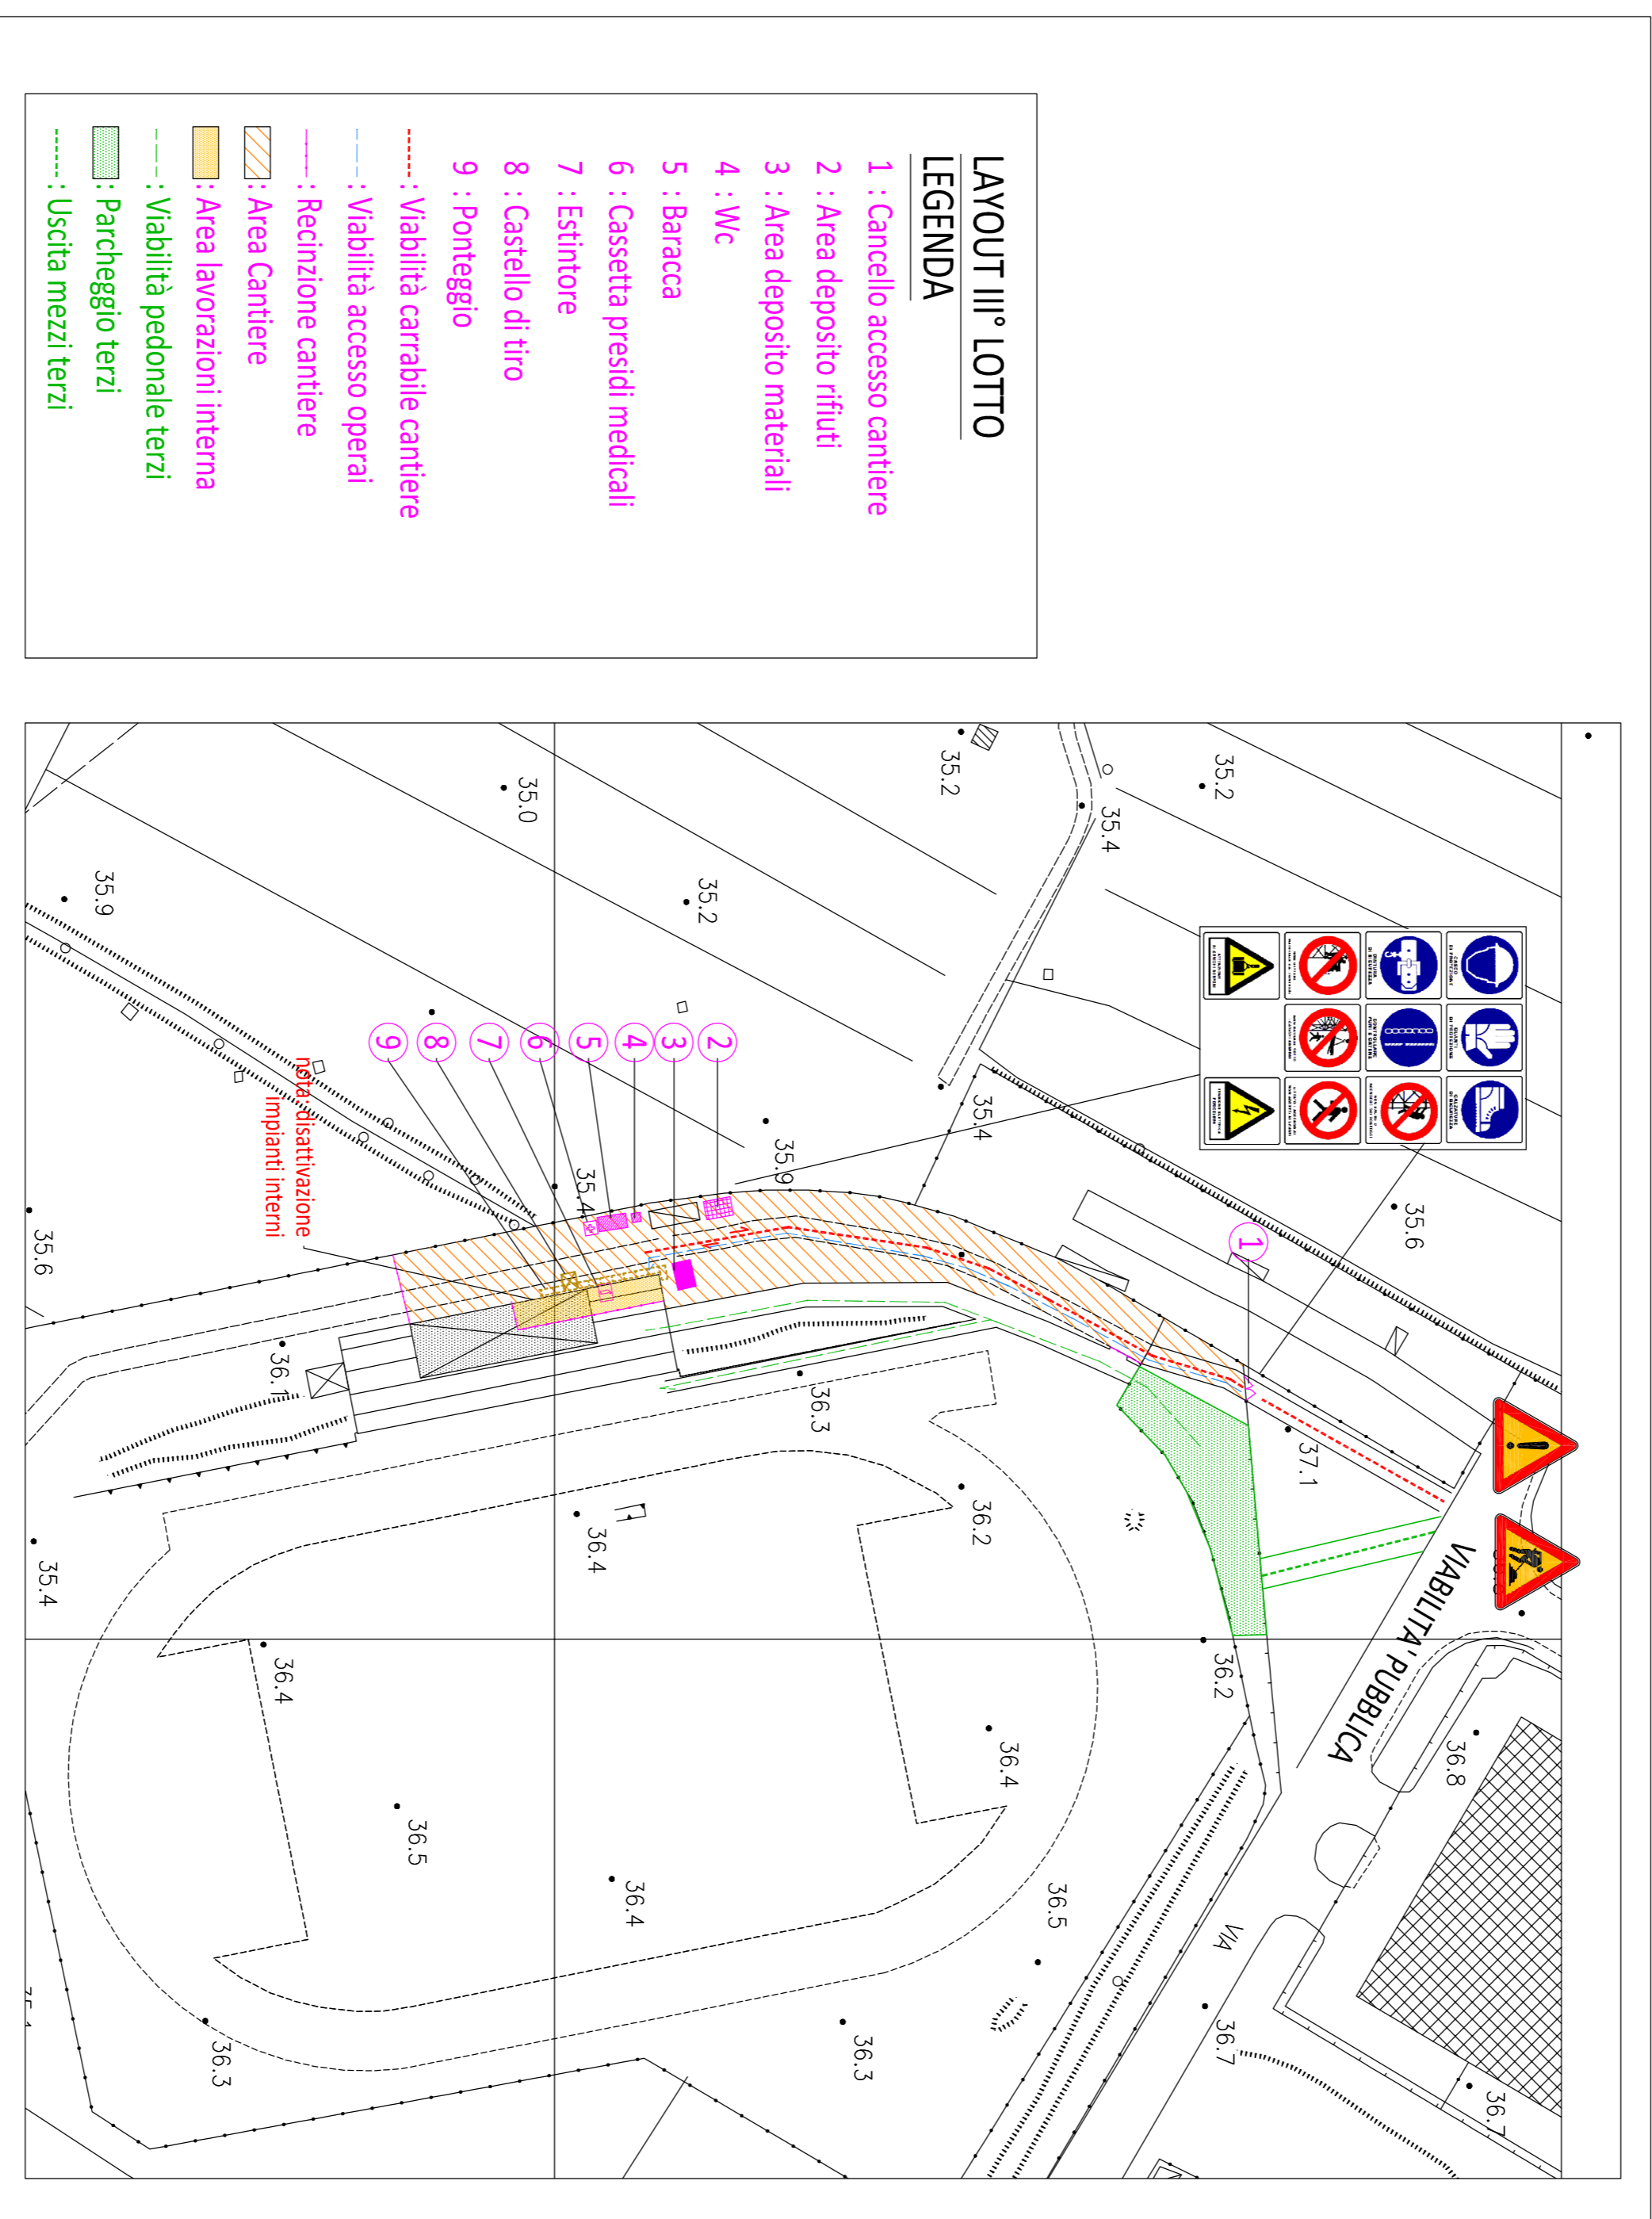

via Palermi n°13, Sedi Fontassiere (PI) tel. e fax 055/8328313

Dot. Ing. Daniele Lapi

Il Progettista
- Ing. Daniele Lapi

Il R.U.P.

COMUNE DI CAMPI BISENZIO

COMMITTENTE : COMUNE DI CAMPI BISENZIO

PROGETTO DEFINITIVO ESECUTIVO
LAVORI DI MANUTENZIONE STRAORDINARIA FACCIATA TERGALE
TRIBUNA STADIO ZATOPK (LOTTI 2-3)
OGGETTO : LAYOUT CANTIERE
LOTTI 2-3

PARTI D'OPERA:		TIPOLOGIA MATERIALI	
■ STRUTTURE	■ ARCHITETTONICO	C.L.S. str. trav.	Acciaio per grati
■ CANTI TECNOLOGICI	■ ING. DEFINITIVO	B 450C	S 355 - J0
■ ING. ESECUTIVO			

TUTTE LE MISURE DEVONO ESSERE VERIFICATE IN CONSO DOPPIA			
PROGETTO	data	revisione	data
PROGETTO ECON.	giugno 2021		
DEFINITIVO	giugno 2021		
ESECUTIVO			

COLLABORATORE: Geom. Francesco Benise

LICENZE per i programmi elaborati: AUTOCAD (6440/0877176241 - 18101989) (345 75988113)
MASTERSHIP cod. 3578235183-35794

Dato documento approvato allo stato tecnico ing. Lapi ed è prodotto a termini di legge e vincola la riproduzione anche parziale senza esplicita autorizzazione scritta, i trascritti saranno perseguiti per legge.

elab. n. 17

TAVOLA N° 4

SCALA 1:1000