


# PROSPETTO

Pos. 1-2-3

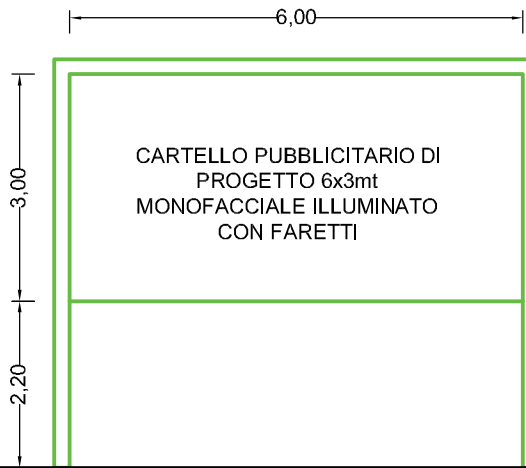

CARTELLO PUBBLICITARIO DI  
PROGETTO 6x3mt  
MONOFACCIALE ILLUMINATO  
CON FARETTI

PROPRIETA' HIDRON

②

>0,90

Cartello pubblicitario di progetto 6x3mt  
monofacciale illuminato con faretti

①

14,00

>0,90

Frecce di indicazione

limite carreggiata

VIA BARBERINESE

Oggetto :

RICHIESTA AUTORIZZATIVA PER CARTELLO  
Comune Campi Bisenzio: Via Barberinese - POS. 1

PIANO DI AREA HIDRON

PIANTA: scala 1:200 - SEZIONE: scala 1:100

Richiedente:

Mauro Lassi

per Point Studio

Data :

20.01.2020



Tavola:

1/1



# PROSPETTO

Pos. 1-2-3

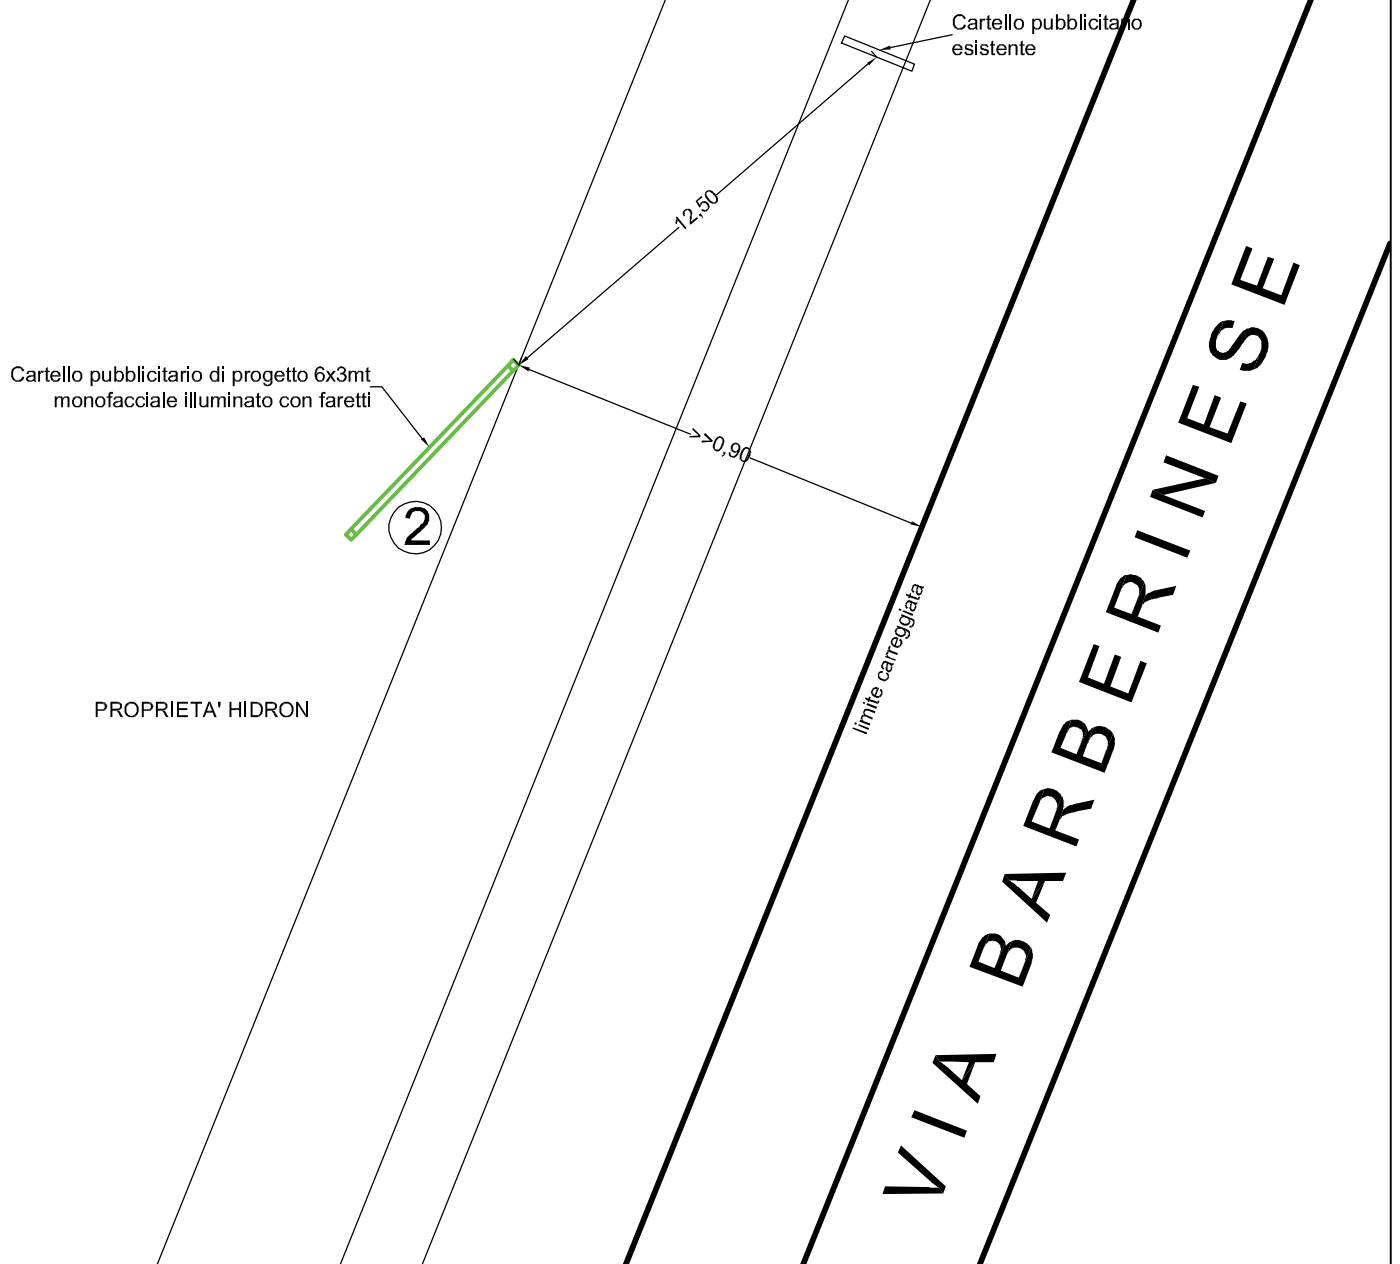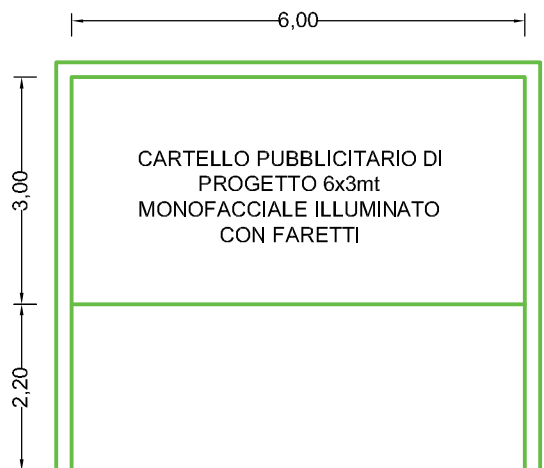

Oggetto :

RICHIESTA AUTORIZZATIVA PER CARTELLO  
Comune Campi Bisenzio: Via Barberinese - POS. 2

PIANO DI AREA HIDRON

PIANTA: scala 1:200 - SEZIONE: scala 1:100

Richiedente:

Mauro Lassi

per Point Studio

Data :

20.01.2020


Tavola:

1/1



# PROSPETTO

Pos. 1-2-3

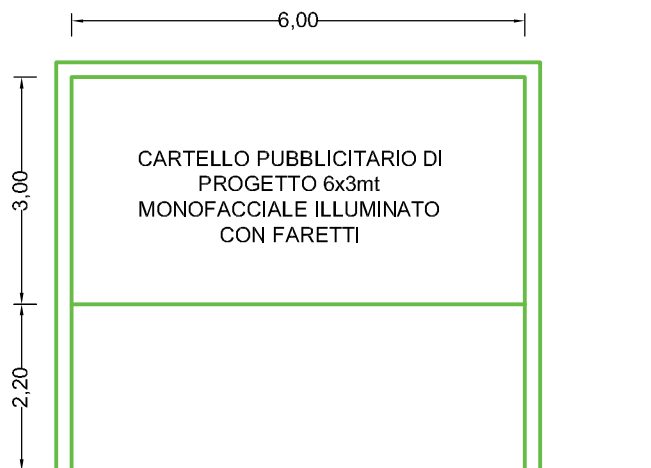

Segnale di  
precedenza

Cartello pubblicitario di progetto 6x3mt  
monofacciale illuminato con faretti

3

PROPRIETA' HIDRON

>0,90

limite carreggiata

12,50

Cartello pubblicitario  
esistente

VIA BARBERINESE

Oggetto :

RICHIESTA AUTORIZZATIVA PER CARTELLO  
Comune Campi Bisenzio: Via Barberinese - POS. 3

PIANO DI AREA HIDRON

PIANTA: scala 1:200 - SEZIONE: scala 1:100

Richiedente:

Mauro Lassi

per Point Studio

Data :

20.01.2020


Tavola:

1/1



# PROSPETTO

Pos. 4

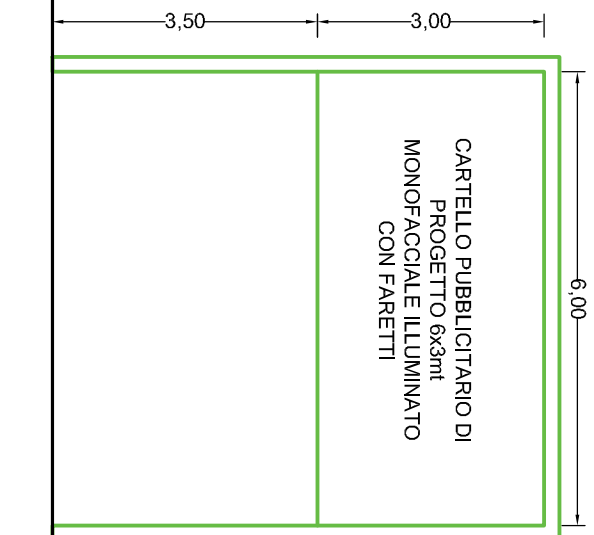

Cartello pubblicitario di progetto 6x3mt  
monofacciale illuminato con faretti

PROPRIETA' HIDRON

4

VIA DI GRAMIGNANO

Segnale di precedenza

Oggetto :

**RICHIESTA AUTORIZZATIVA PER CARTELLO**

Comune Campi Bisenzio - Via di Gramignano - POS. 4

**PIANO DI AREA HIDRON**

PIANTA: scala 1:200 - SEZIONE: scala 1:100

Richiedente:

Mauro Lassi per Point Studio

Data :

20.01.2020

Tavola:

1/1

**POINT**

comunicazione e pubblicità