

Architetto Simone Perini


Galleria G. di Vittorio n° 23 - Campi Bisenzio (FI)
Tel. 055 891213 - mail: studiotechnicoperini@gmail.com
P. IVA: 06785560480



COMUNE DI CAMPI BISENZIO

UBICAZIONE: Zona di addizione del tessuto insediativo produttivo tra via di Centola e via di Malano.

OGGETTO: PIANO ATTUATIVO denominato 4.4.

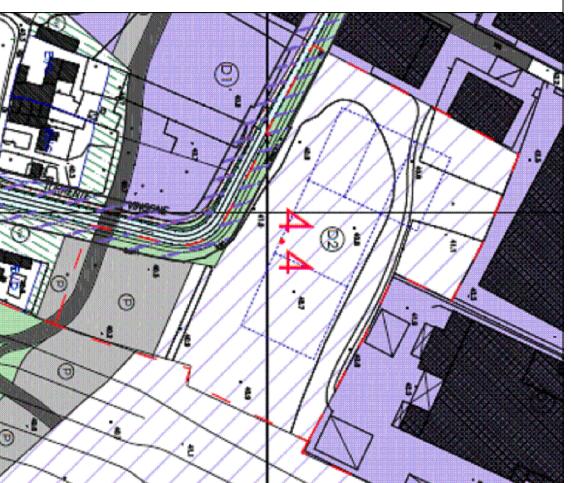

La Proprietà

Manifattura Maiano SPA
Immobiliare Pegasus SRL
S.C.R. SRL
Querci Roberto

Il Progettista

Arch. Simone Perini
.....

Titolo elaborato: Rilievo stato dei luoghi - ESTRATTO
AEROFOTOGRAMMETRICO E FOTO AEREA.

TAVOLA
B1-B2

Febbraio 2019

AEROFOTOGRAMMETRICO (REGIONE TOSCANA)

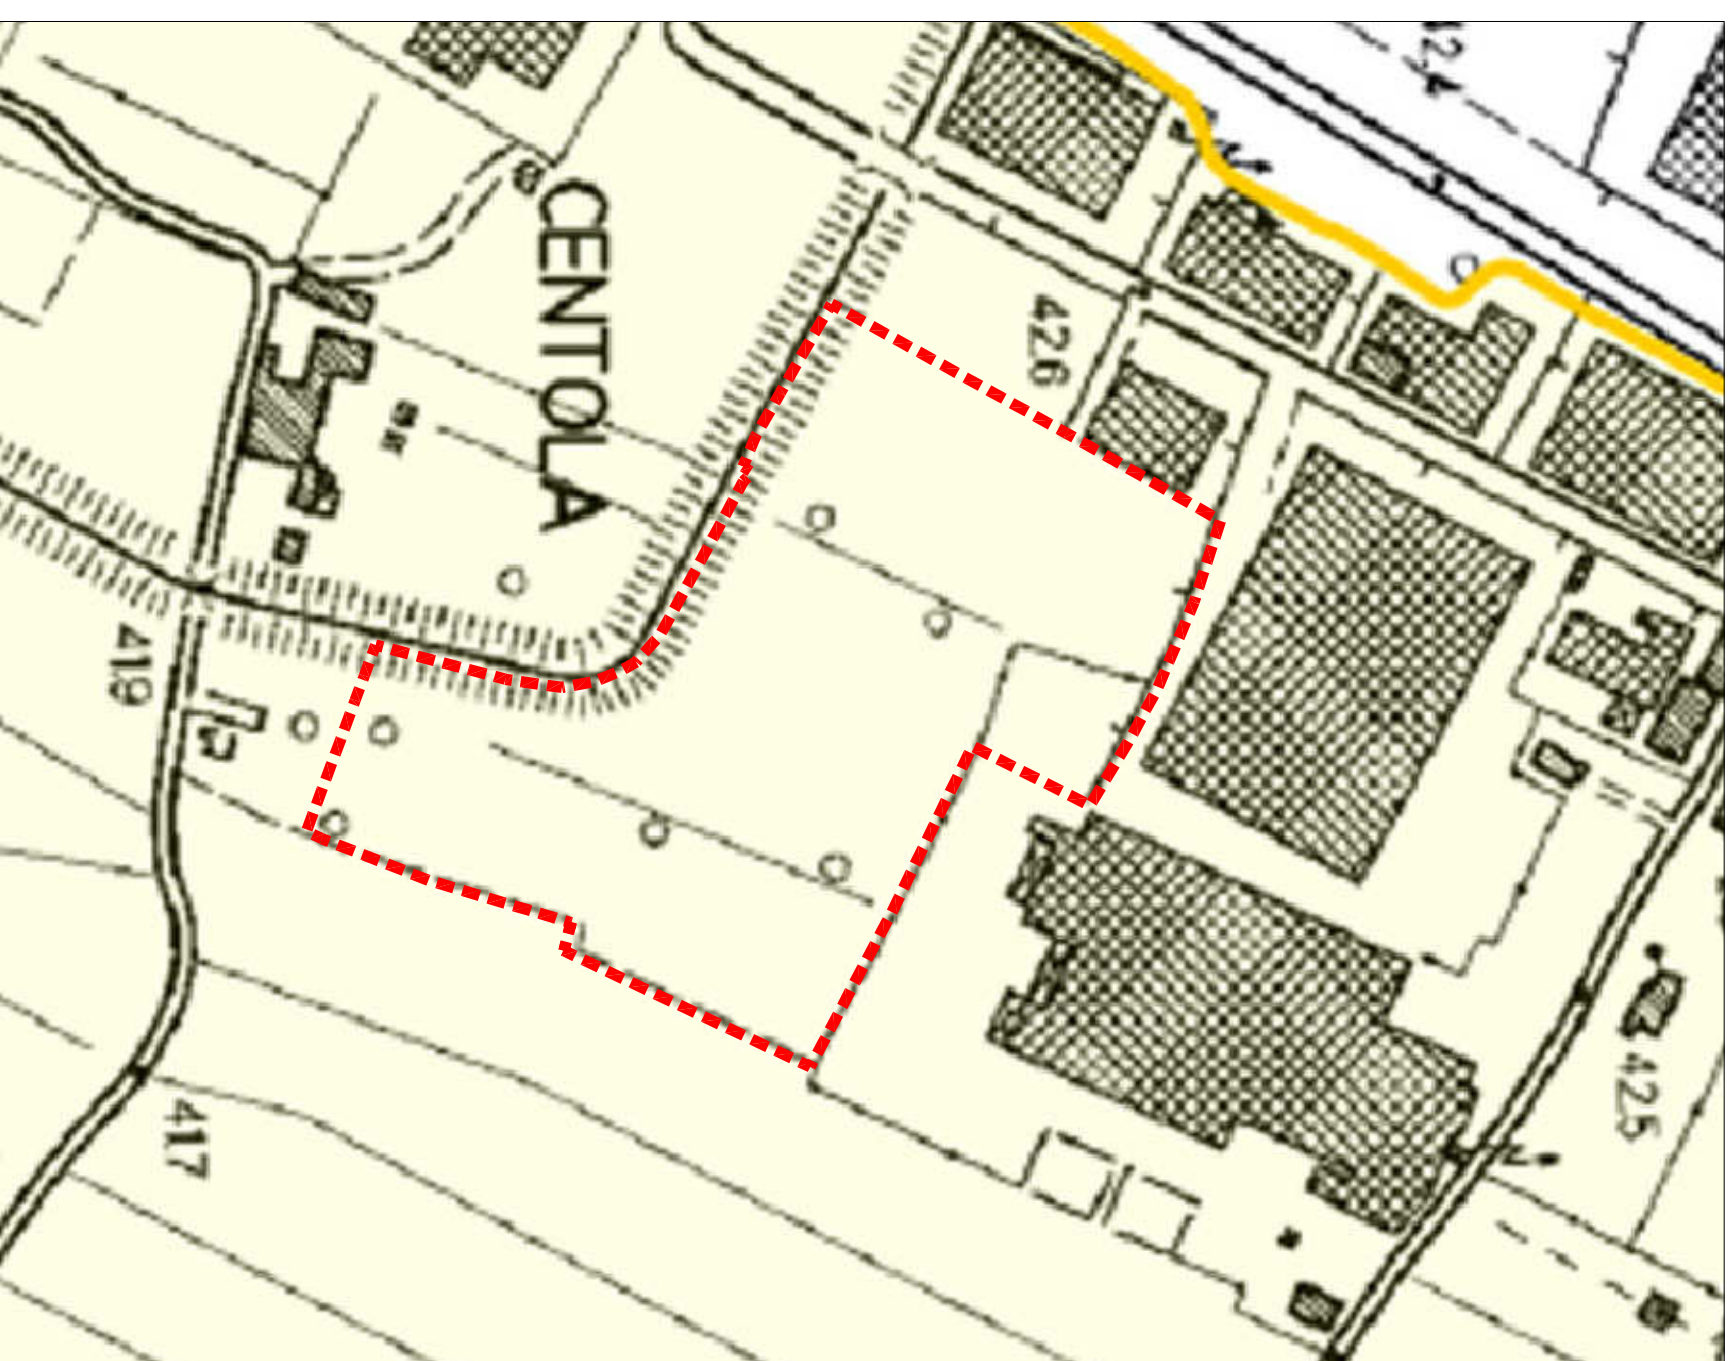


FOTO AEREA

