COMUNE DI CAMPI BISENZIO
(Città Metropolitana di Firenze)
5° Settore " Servizi Tecnici - Valorizzazione del territorio"

# PROGETTO ESECUTIVO INERENTE I LAVORI DI RESTAURO DEL PALAZZO PRETORIO E LOCALI CONNESSI DA DESTINARE A UFFICI COMUNALI

Responsabile unico del procedimento: *Arch. Mario Berni*

Progettista opere architettoniche ed impiantistiche : *Arch. Leonardo Biagi*


| ELABORATO | OGGETTO | SCALA |
|---|---|---|
| A.6.1 | STATO DI PROGETTO: PIANTE PIANO TERRA E PRIMO | 1:50 |
| | | DATA: Dicembre 2021 |


Comune di Cambi Bisenzio - 5° Settore " Servizi Tecnici / Valorizzazione del Territorio"
Via Pier Paolo Pasolini, 18 - 50013 - Campi Bisenzio (FI)
Tel. 055 8959223 - fax 055 8959228 - PEC: comune.campi-bisenzio@postacert.toscana.it


## STATO DI PROGETTO - PIANO TERRA
## SCALA 1:50

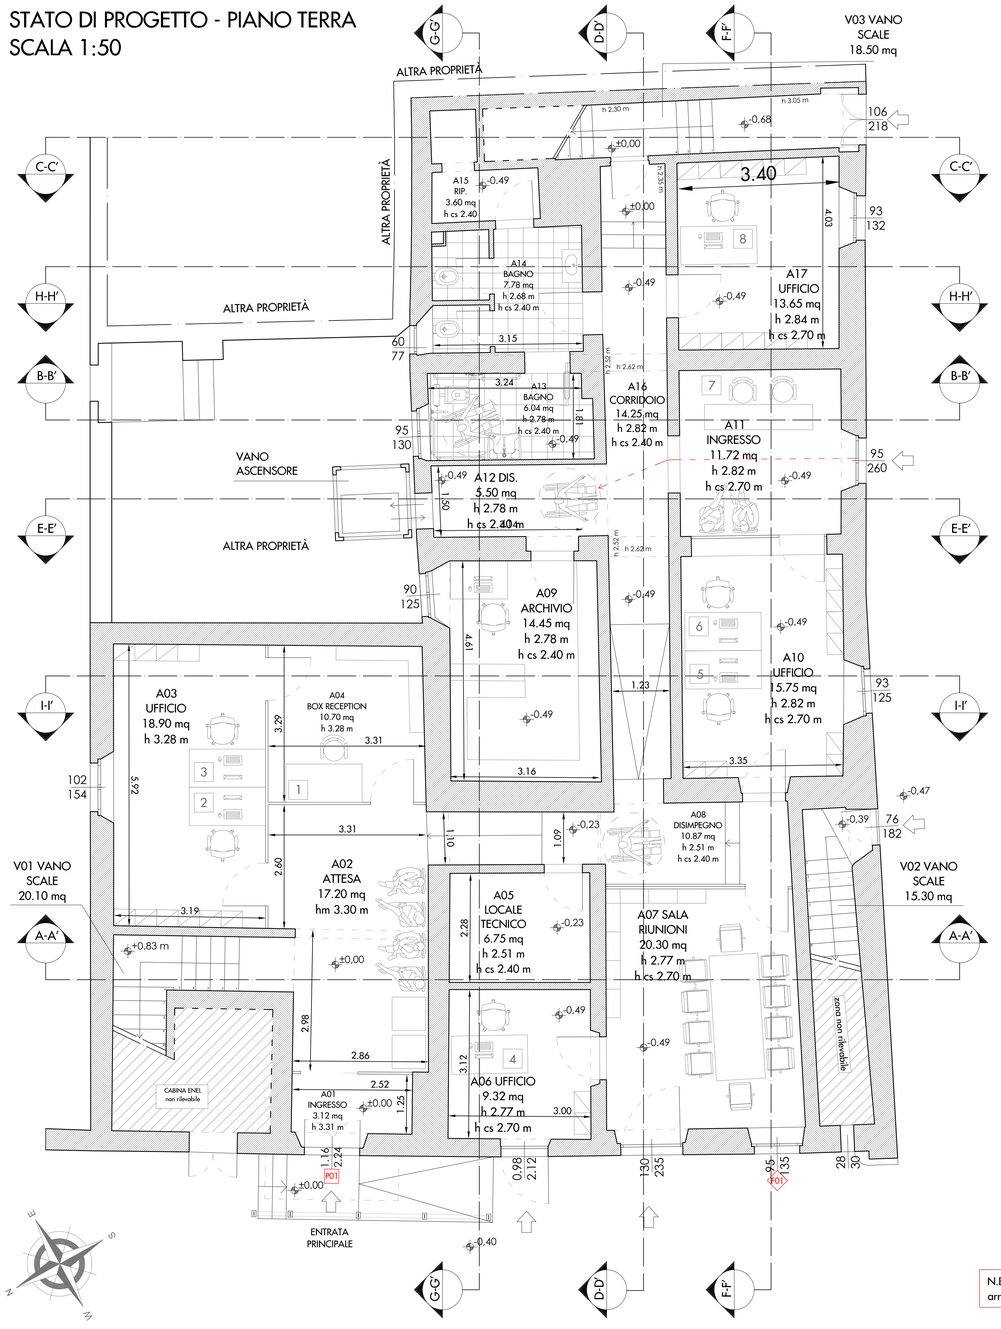


## STATO DI PROGETTO - PIANO PRIMO
## SCALA 1:100

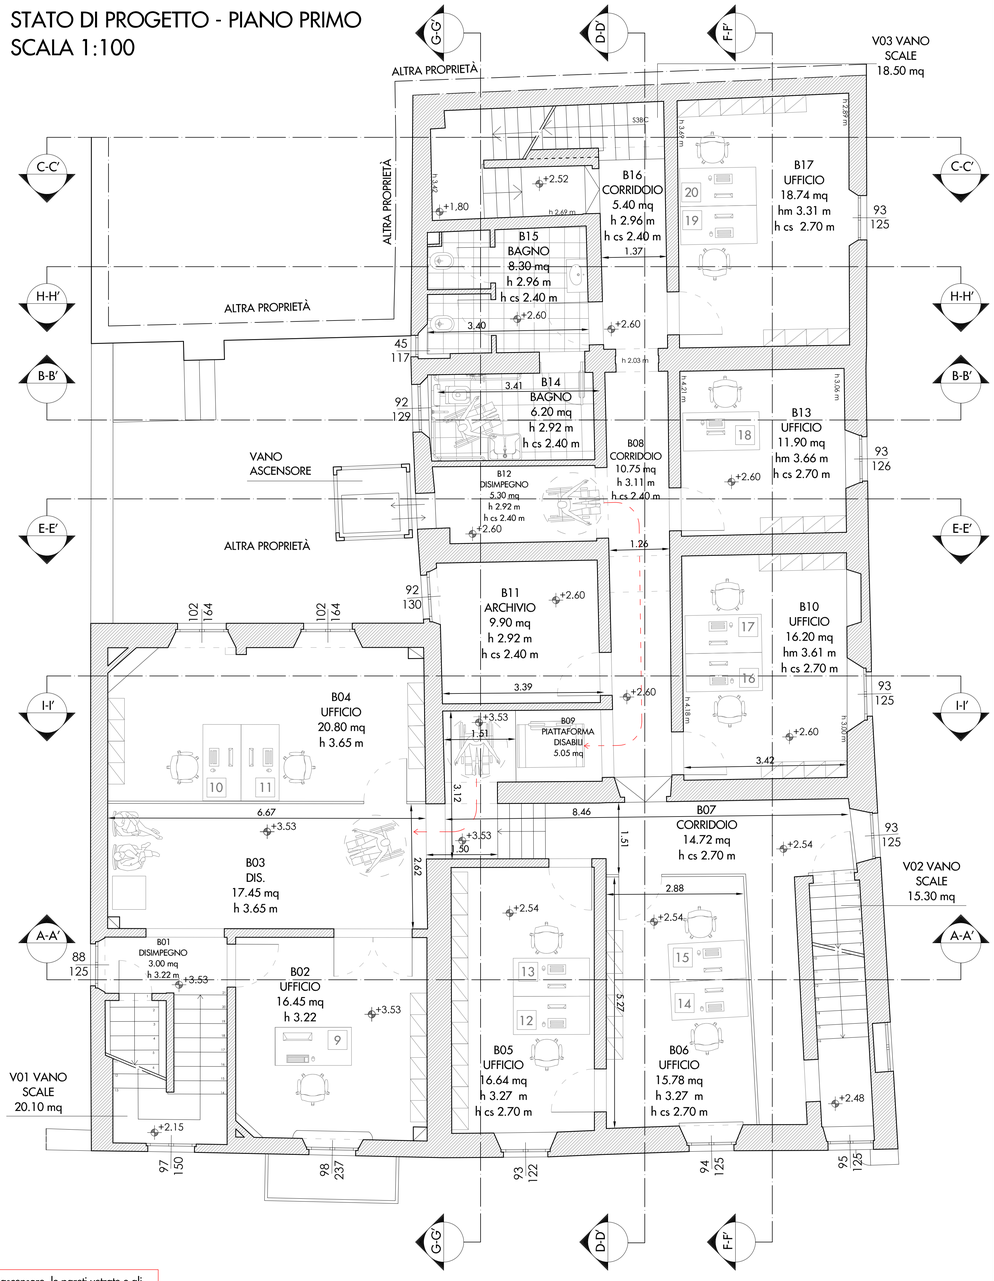


N.B. L'ascensore, le pareti vetrate e gli arredi sono escluse dal presente appalto

0 1 m 2 m 5 m