COMUNE DI CAMPI BISENZIO
(Città Metropolitana di Firenze)
5° Settore " Servizi Tecnici - Valorizzazione del territorio"

PROGETTO ESECUTIVO INERENTE I LAVORI DI RESTAURO DEL PALAZZO PRETORIO E LOCALI CONNESSI DA DESTINARE A UFFICI COMUNALI

Responsabile unico del procedimento: *Arch. Mario Berni*

Progettista opere architettoniche ed impiantistiche : *Arch. Leonardo Biagi*

ELABORATO	OGGETTO	SCALA
A.11.2	STATO SOVRAPPOSTO: SEZIONI	1:50
		DATA: Dicembre 2021

Comune di Cambi Bisenzio - 5° Settore " Servizi Tecnici / Valorizzazione del Territorio"
Via Pier Paolo Pasolini, 18 - 50013 - Campi Bisenzio (FI)
Tel. 055 8959223 - fax 055 8959228 - PEC: comune.campi-bisenzio@postacert.toscana.it

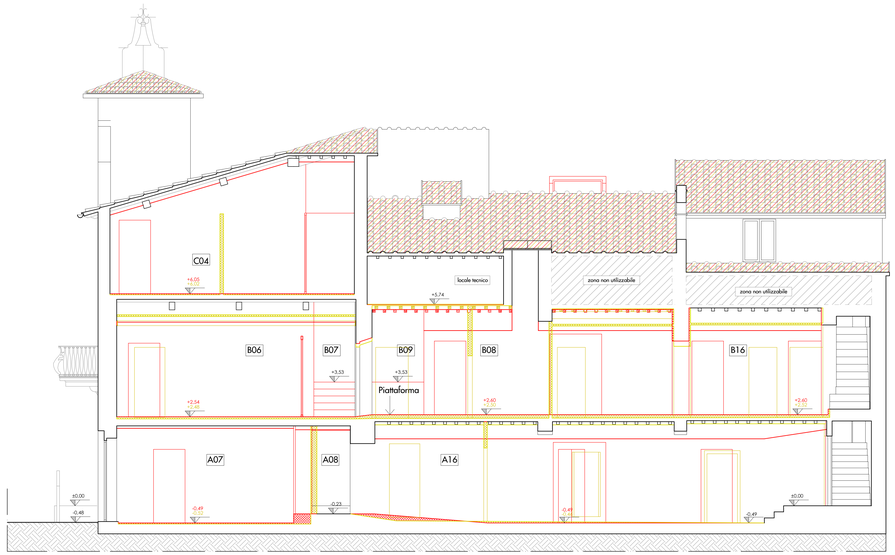

STATO SOVRAPPOSTO - SEZIONE D-D'
SCALA 1:50

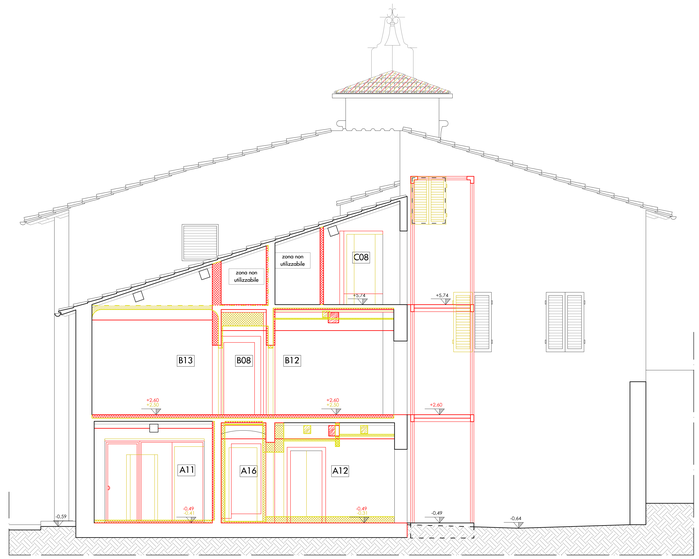

STATO DI PROGETTO - SEZIONE E-E'
SCALA 1:50

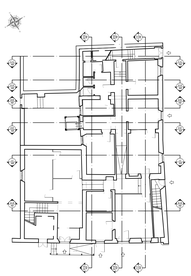

PLANIMETRIA DI RIFERIMENTO

N.B. L'ascensore, le pareti vetrate e gli arredi sono escluse dal presente oppalto

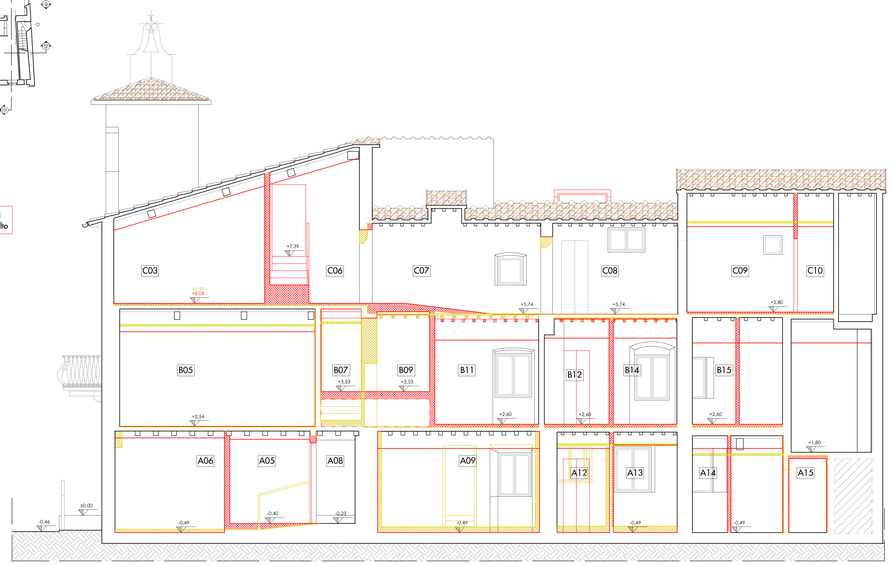

STATO SOVRAPPOSTO - SEZIONE G-G'
SCALA 1:50

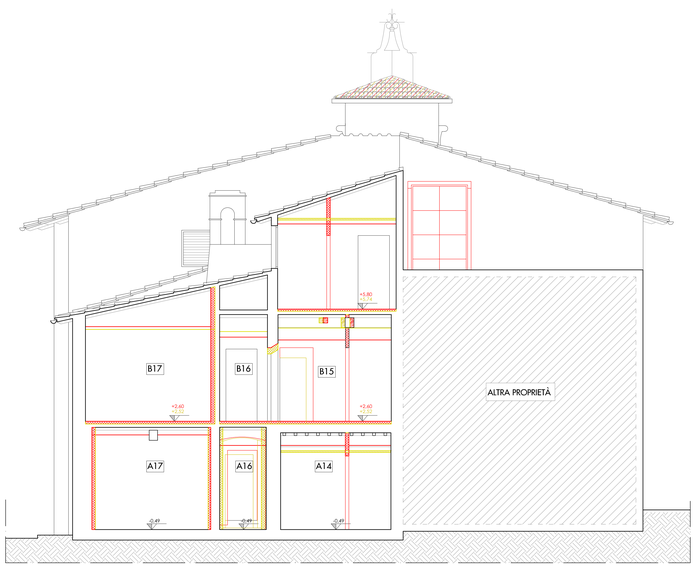

STATO SOVRAPPOSTO - SEZIONE HH'
SCALA 1:50

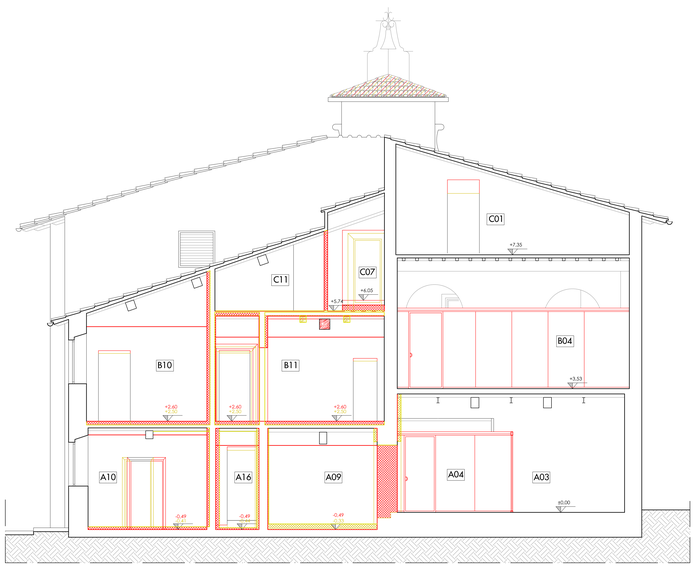

STATO SOVRAPPOSTO - SEZIONE I-I'
SCALA 1:50

0 1 m 2 m 5 m