



COMUNE DI CAMPI BISENZIO

(Città Metropolitana di Firenze)

5° Settore "Servizi Tecnici - Valorizzazione del territorio"

PROGETTO ESECUTIVO INERENTE I LAVORI DI RESTAURO DEL PALAZZO PRETORIO E LOCALI CONNESSI DA DESTINARE A UFFICI COMUNALI




Responsabile unico del procedimento: Arch. Mario Barni

Progettista opere architettoniche ed impiantistiche: Arch. Leonardo Biagi


ELABORATO	OGGETTO	SCALA
A.12	STATO DI PROGETTO: ABACO DEGLI INFISSI	1:100
		DATA
		Dicembre 2021

Comune di Campi Bisenzio - 5° Settore "Servizi Tecnici / Valorizzazione del Territorio" Via Pier Paolo Pasolini, 18 - 50013 - Campi Bisenzio (FI) Tel. 055 8959223 - fax 055 8959228 - PEC: comune.campi-bisenzio@postacert.toscana.it


STATO DI PROGETTO - PIANO TERRA
SCALA 1:100

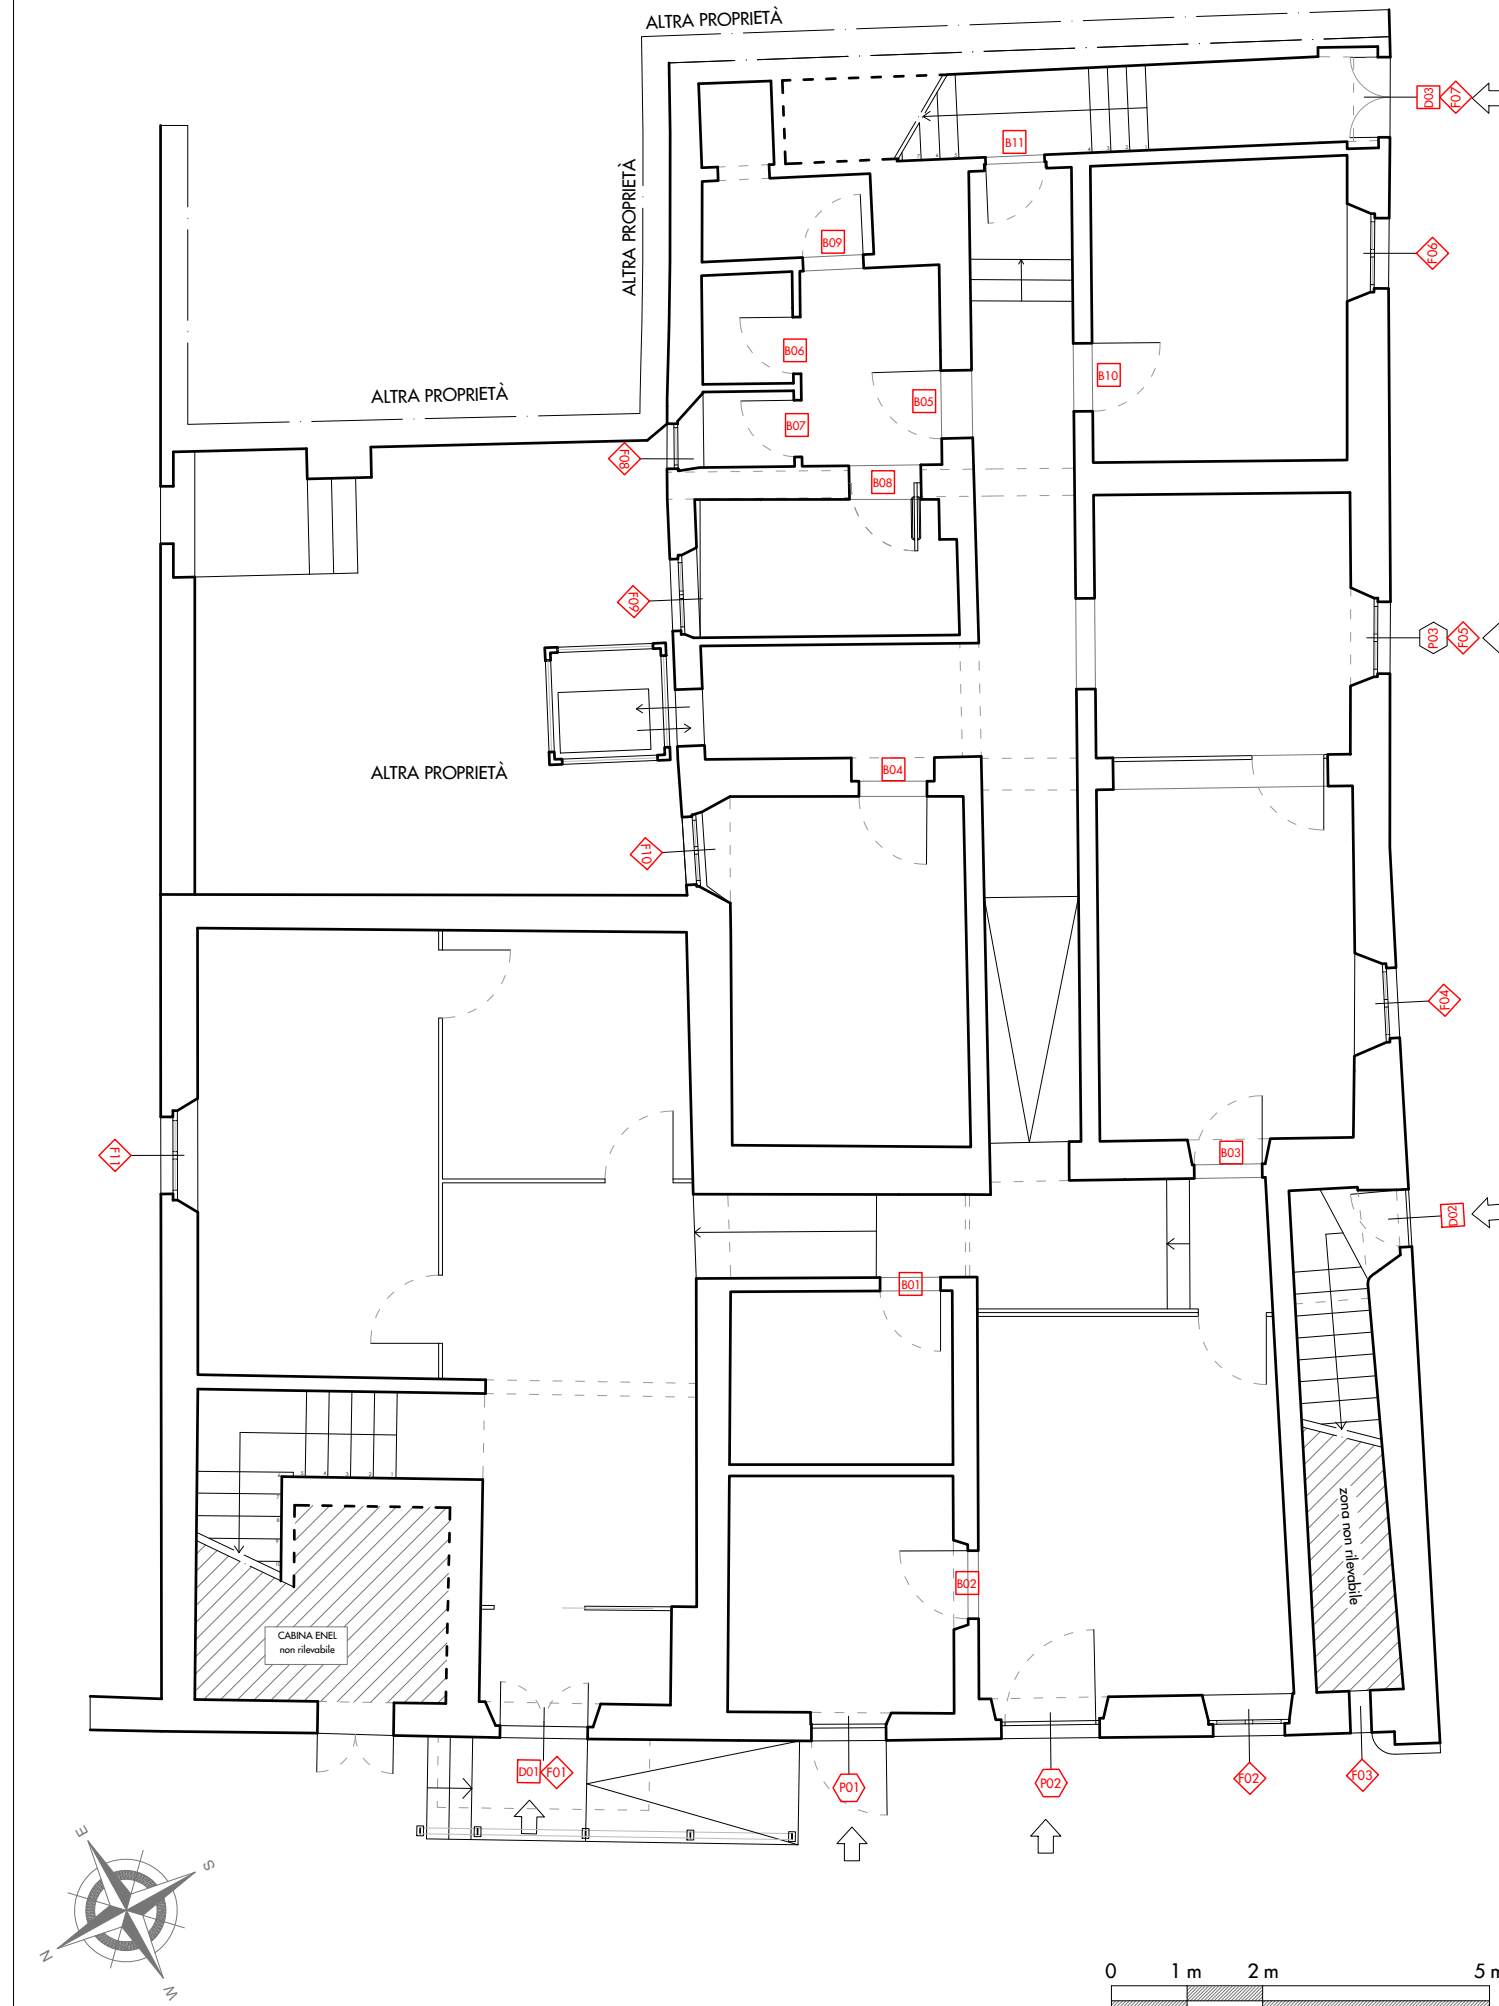

STATO DI PROGETTO - PIANO PRIMO
SCALA 1:100

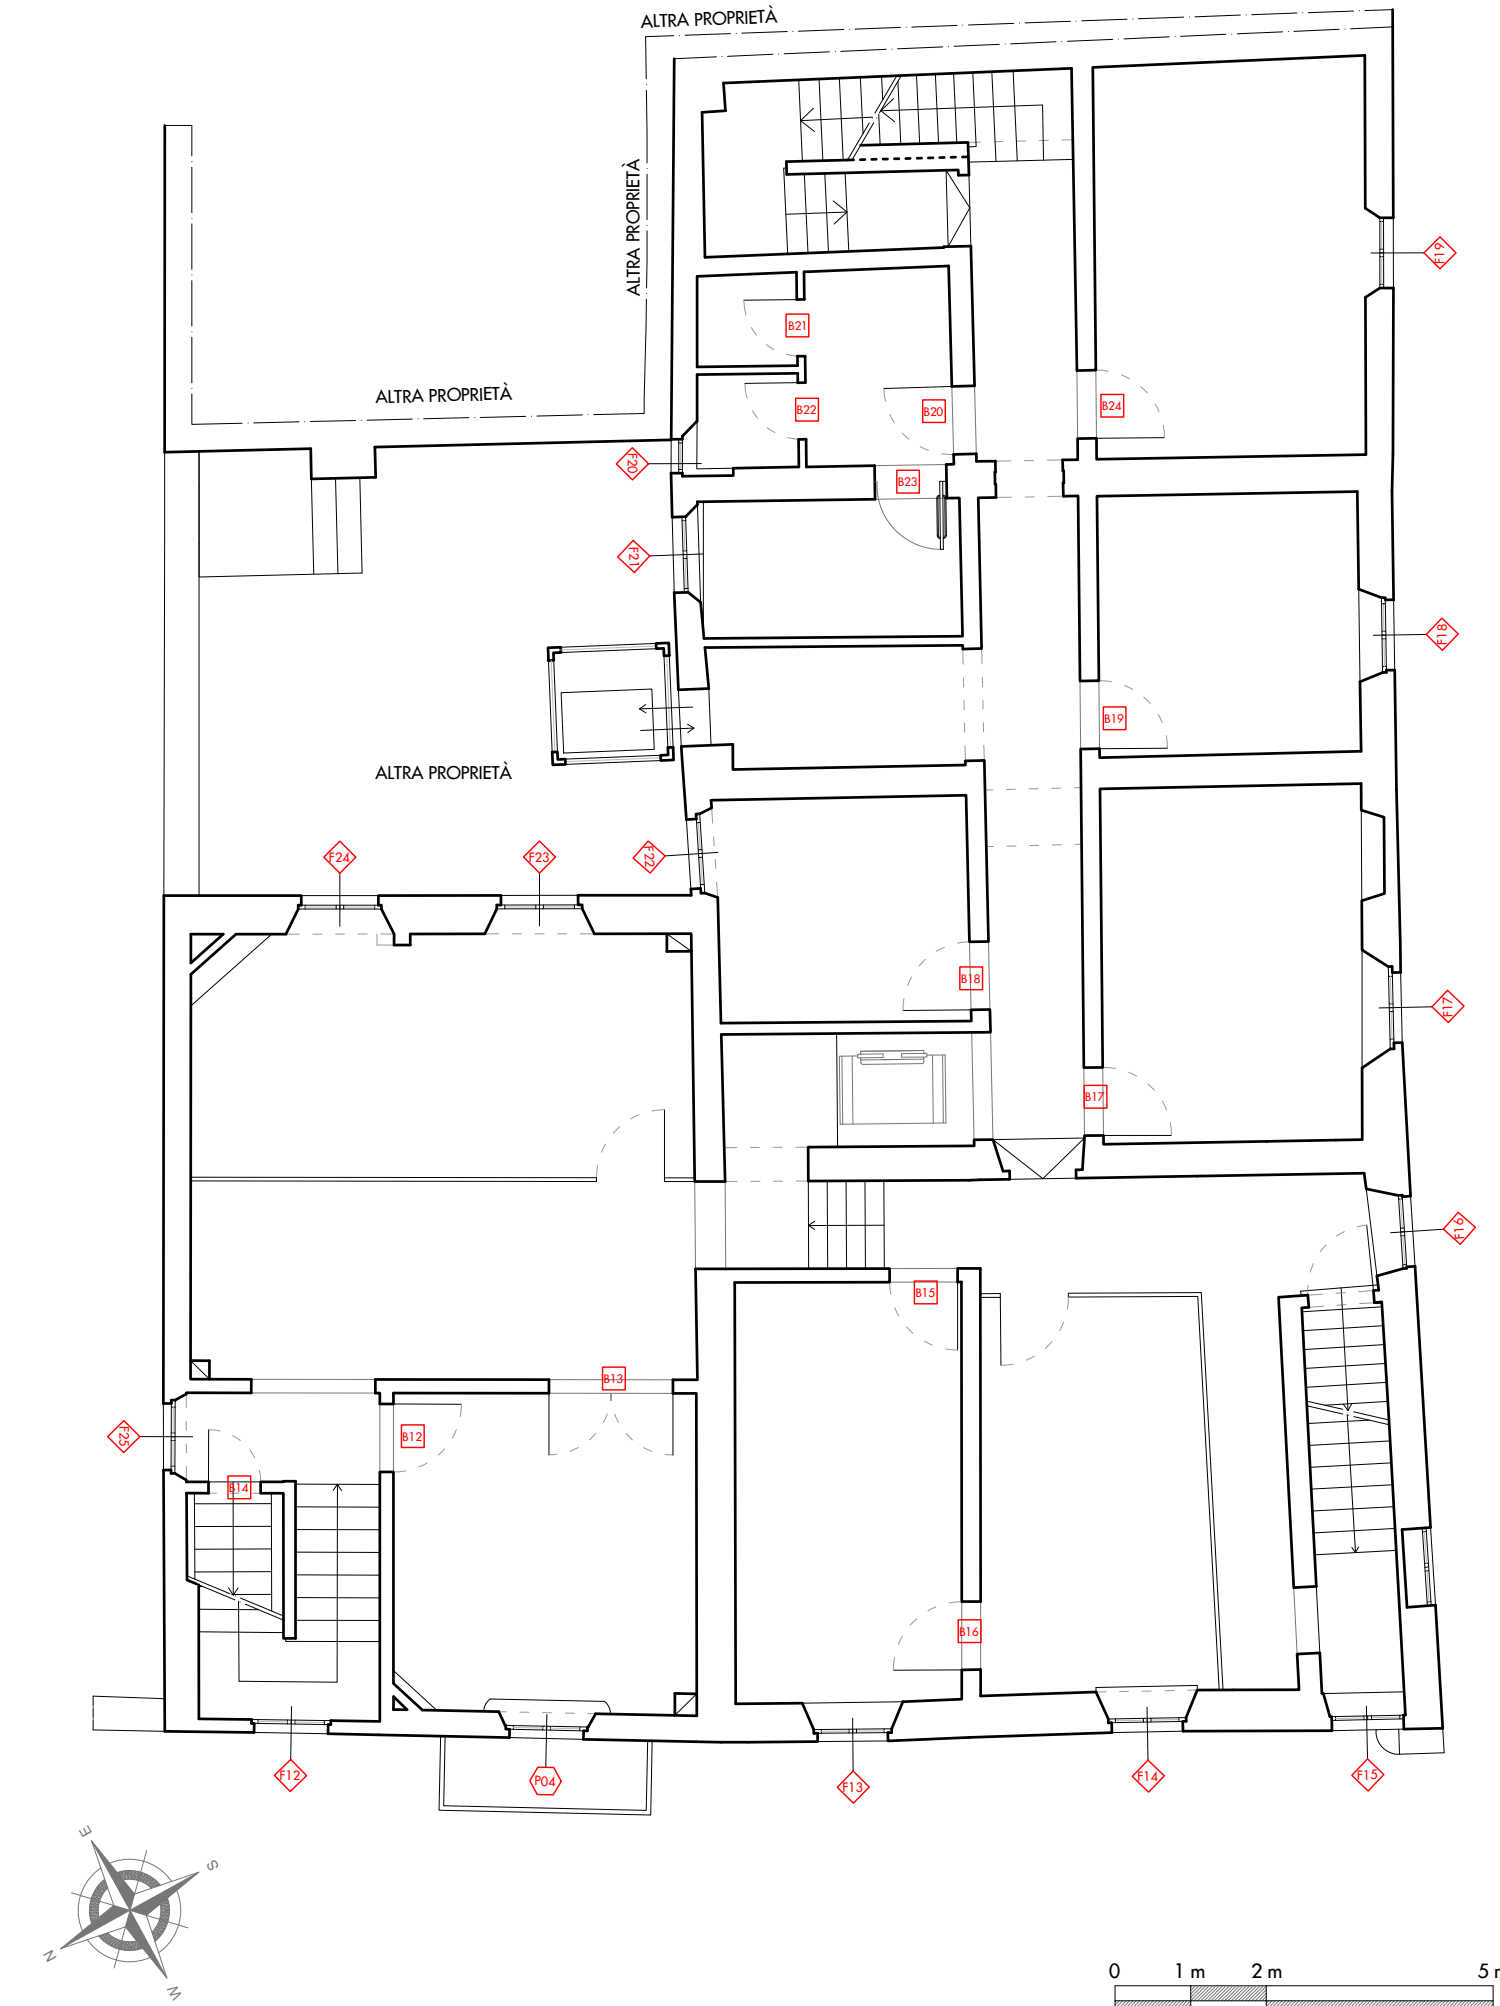

STATO DI PROGETTO - PIANO SECONDO
SCALA 1:100

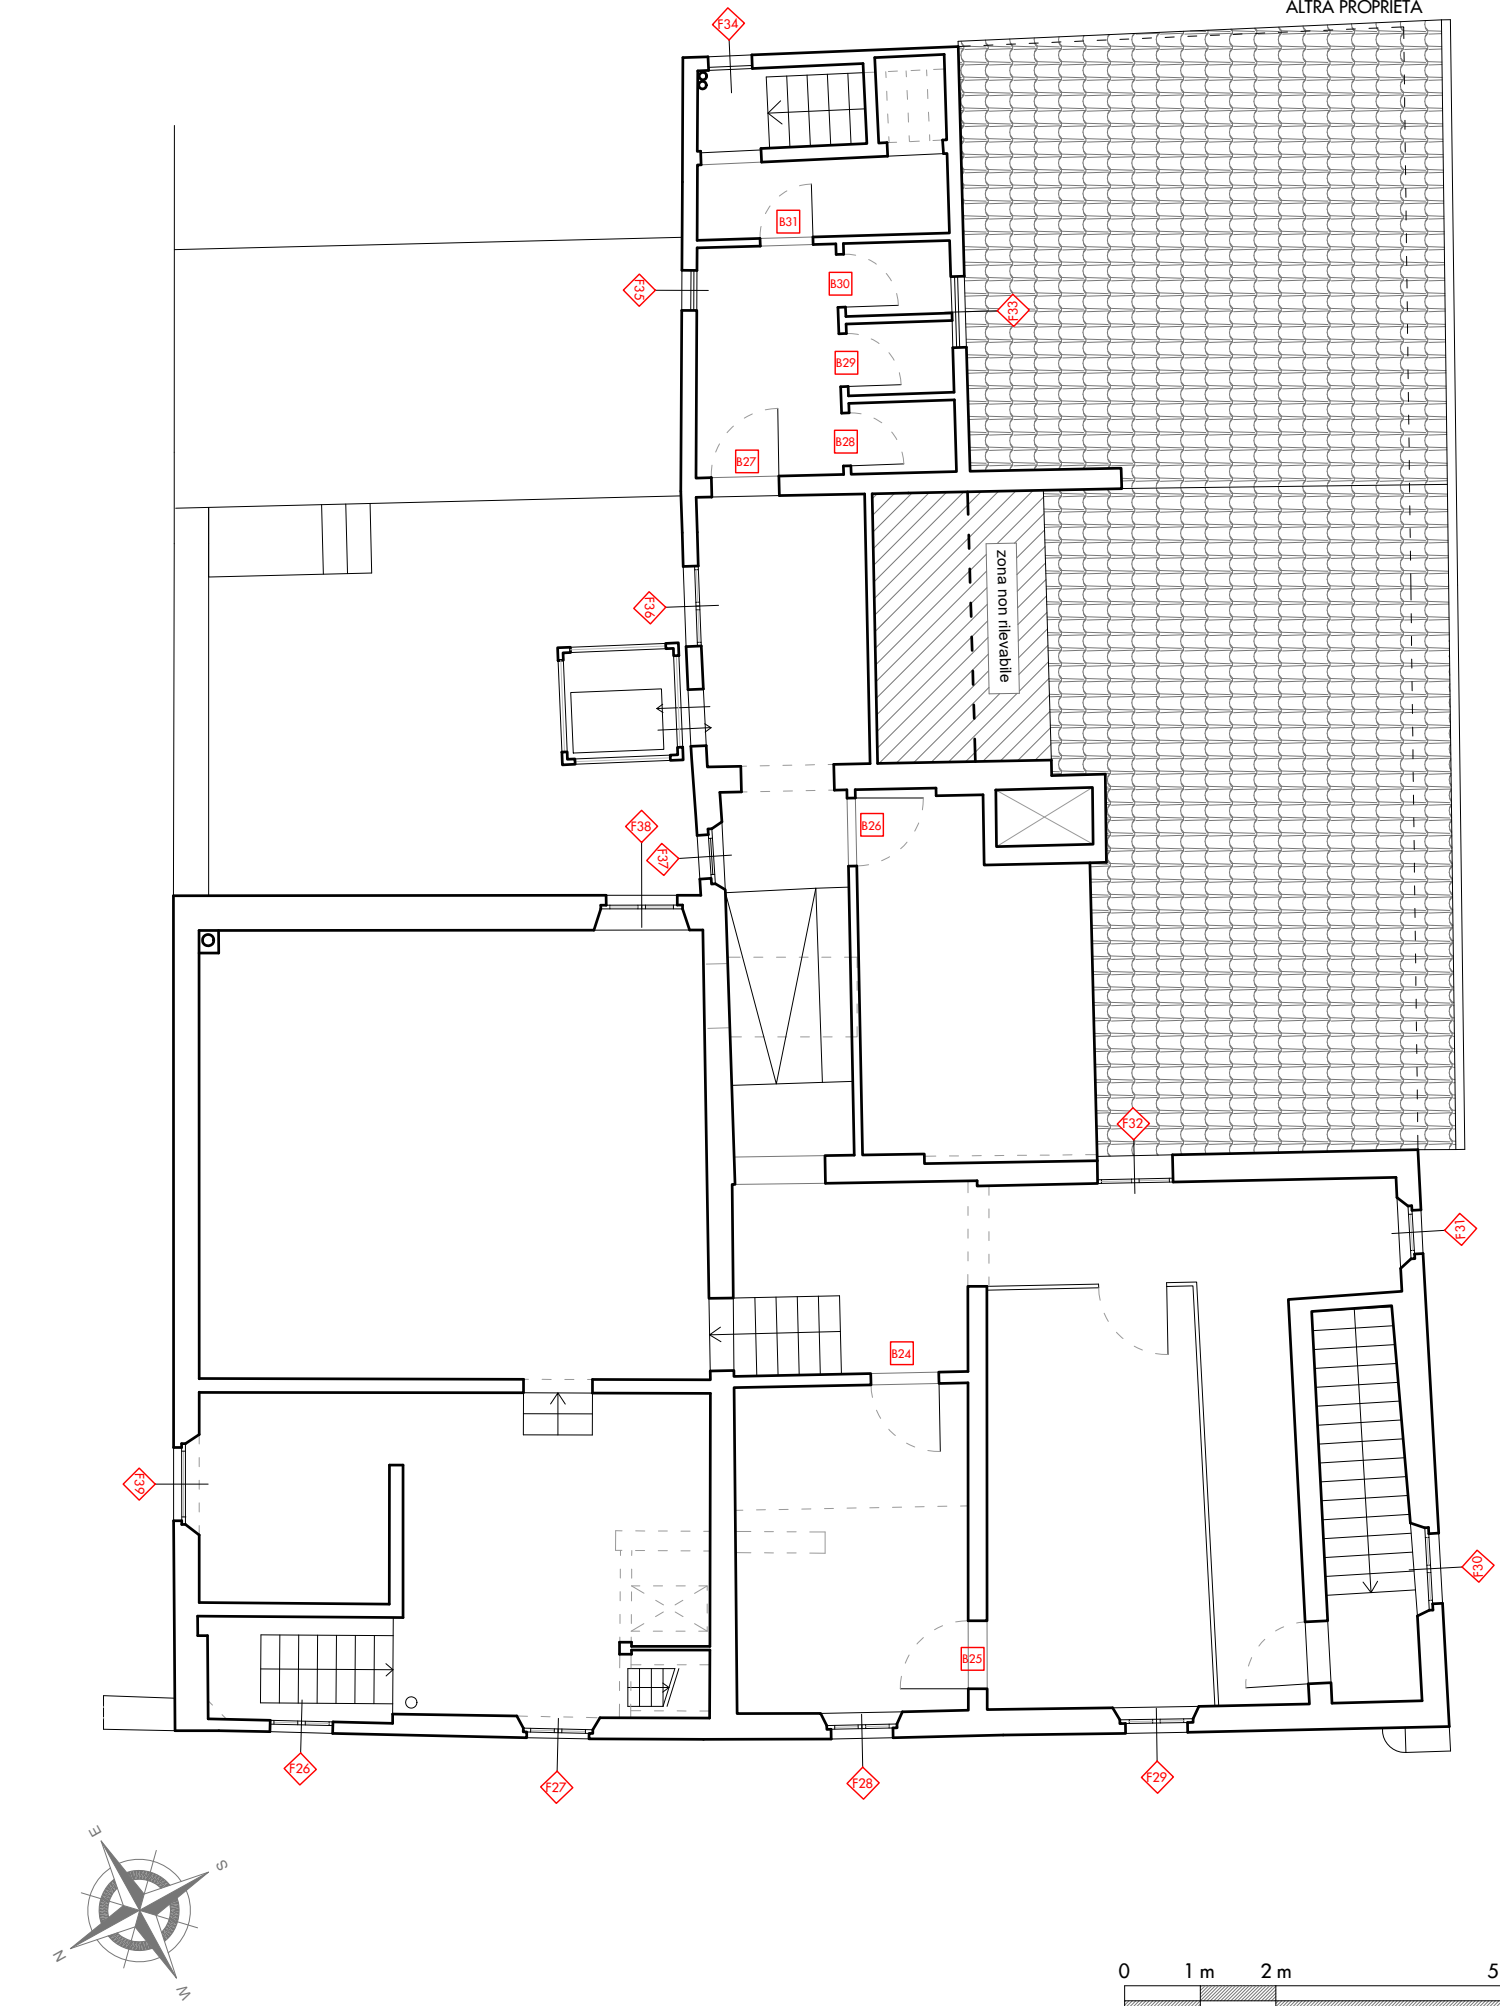


STATO DI PROGETTO - PIANO SOTTOTETTO
SCALA 1:100



STATO DI PROGETTO - PROSPETTO NORD-OVEST
SCALA 1:100



STATO DI PROGETTO - PROSPETTO SUD-OVEST
SCALA 1:100

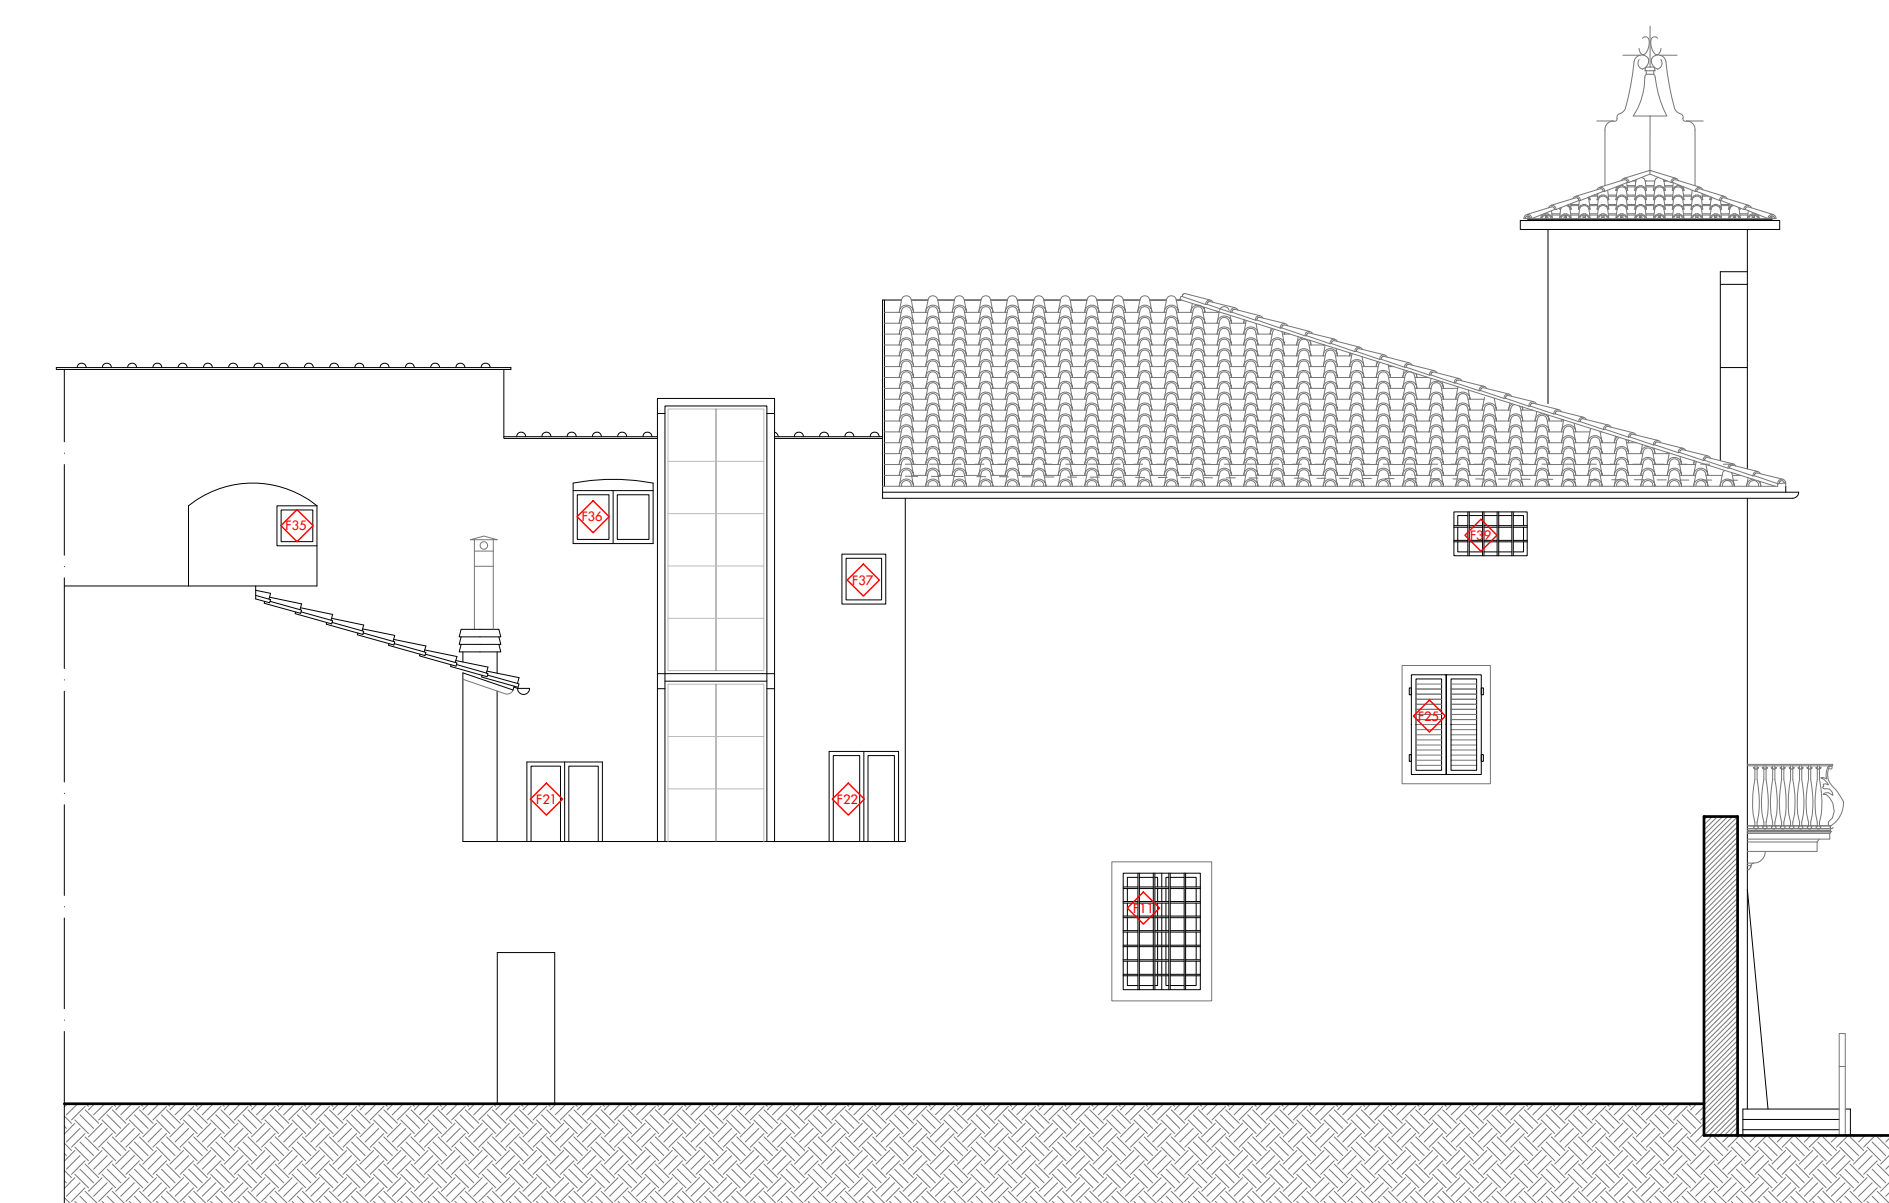

STATO DI PROGETTO - PROSPETTO NORD-EST
SCALA 1:100

Rif.	Piano	Descrizione	L1 ml	L2 (H) ml	Superficie mq	Tipo	Serratura	Intervento	Persiane	Inferriate
D01	PT	Portoncino di ingresso	1,16	2,94	2,60	R1	SI	Restauro	NO	NO
F01	PT	Finestra (loggiato)	1,18	0,78	0,90	F4	NO	Nuova	NO	SI
P01	PT	Porta finestra	0,98	2,12	2,08	P3	SI	Nuova	NO	NO
P02	PT	Porta finestra	1,30	2,35	3,06	P2	SI	Nuova	NO	NO
F02	PT	Finestra	0,95	1,35	1,28	F2	NO	Nuova	SI	SI
F03	PT	Finestra	0,28	0,30	0,08	R2	NO	Restauro	NO	NO
D02	PT	Portoncino	0,76	1,82	1,38	R3	SI	Nuova	NO	NO
F04	PT	Finestra	0,91	1,25	1,16	F2	NO	Nuova	SI	SI
P03	PT	Porta finestra	0,95	2,12	2,01	P1	SI	Nuova	NO	NO
F05	PT	Finestra	0,95	0,45	0,43	F3	NO	Nuova	NO	NO
F06	PT	Finestra	0,91	1,12	1,13	F2	NO	Nuova	SI	SI
D03	PT	Portoncino	1,06	2,18	2,11	R1	SI	Restauro	NO	NO
P07	PT	Porta finestra	1,02	0,43	0,44	F4	NO	Nuova	NO	SI
F08	PT	Finestra	0,66	0,77	0,46	F1	NO	Nuova	NO	NO
F09	PT	Finestra	0,95	1,30	1,24	F2	NO	Nuova	NO	NO
F10	PT	Finestra	0,90	1,25	1,13	F2	NO	Nuova	NO	NO
F11	PT	Finestra	1,03	1,54	1,57	F2	NO	Nuova	NO	NO

Rif.	Piano	Descrizione	L1 ml	L2 (H) ml	Superficie mq	Tipo	Serratura	Intervento	Persiane	Inferriate
F12	P1	Finestra	0,97	1,50	1,46	F2	NO	Nuova	SI	NO
P04	P1	Porta finestra	0,96	2,37	2,32	P2	NO	Nuova	SI	NO
F13	P1	Finestra	0,91	1,22	1,12	F2	NO	Nuova	SI	NO
F14	P1	Finestra	0,94	1,25	1,18	F2	NO	Nuova	SI	NO
F15	P1	Finestra	0,95	1,25	1,19	F2	NO	Nuova	SI	NO
F16	P1	Finestra	0,93	1,25	1,16	F2	NO	Nuova	SI	NO
F17	P1	Finestra	0,91	1,25	1,16	F2	NO	Nuova	NO	NO
F18	P1	Finestra	0,93	1,26	1,17	F2	NO	Nuova	SI	NO
F19	P1	Finestra	0,93	1,25	1,16	F2	NO	Nuova	SI	NO
F20	P1	Finestra	0,45	1,17	0,53	F1	NO	Nuova	SI	NO
F21	P1	Finestra	0,91	1,28	1,19	F2	NO	Nuova	SI	NO
F22	P1	Finestra	0,92	1,30	1,20	F2	NO	Nuova	SI	NO
F23	P1	Finestra	1,02	1,64	1,67	F2	NO	Nuova	SI	NO
F24	P1	Finestra	1,02	1,64	1,67	F2	NO	Nuova	SI	NO
F25	P1	Finestra	0,88	1,25	1,10	F2	NO	Nuova	SI	NO

Rif.	Piano	Descrizione	L1 ml	L2 (H) ml	Superficie mq	Tipo	Serratura	Intervento	Persiane	Inferriate
F26	P2	Finestra	0,83	1,15	0,95	F2	NO	Nuova	SI	NO
F27	P2	Finestra	0,82	1,15	0,94	F2	NO	Nuova	SI	NO
F28	P2	Finestra	0,85	1,15	0,95	F2	NO	Nuova	SI	NO
F29	P2	Finestra	0,82	1,14	0,93	F2	NO	Nuova	SI	NO
F30	P2	Finestra	0,93	1,24	1,15	F2	NO	Nuova	SI	NO
F31	P2	Finestra	0,58	0,77	0,45	F2	NO	Nuova	NO	NO
F32	P2	Finestra	1,00	0,98	0,98	F2	NO	Nuova	SI	NO
F33	P2	Finestra	0,93	1,22	1,13	F2	NO	Nuova	SI	NO
F34	P2	Finestra	0,58	0,58	0,34	F2	NO	Nuova	SI	NO
F35	P2	Finestra	0,53	0,53	0,28	F2	NO	Nuova	NO	NO
F36	P2	Finestra	1,06	0,85	0,90	F2	NO	Nuova	NO	NO
F37	P2	Finestra	0,58	0,66	0,38	F2	NO	Nuova	NO	NO
F38	P2	Finestra	0,94	1,30	1,22	F2	NO	Nuova	SI	NO
F39	P2	Finestra	0,97	0,58	0,56	F2	NO	Nuova	SI	NO
F40	Tetto	Tetto	1,10	1,60	1,76	F5	NO	Nuova	NO	NO
F41	P3	Finestra	0,70	0,70	0,49	F1	NO	Nuova	NO	NO

LEGENDA	
R	Infissi esterni da restaurare
R1	Portoncino di ingresso in legno 2 ante
R2	Portoncino a 1 anta fissa
R3	Portoncino di ingresso in legno 1 anta
F	Finestre in legno esterne
F1	Finestra a 1 anta
F2	Finestra a 2 ante
F3	Finestra a 1 anta-ribalta
F4	Finestra a 1 anta fissa
F5	Velux
P	Porte-Finestre in legno esterne
P1	Porta-finestra a 1 anta
P2	Porta-finestra a 2 ante
P3	Porta-finestra a 1 anta con maniglione

Rif.	Piano	Descrizione	L1 ml	L2 (H) ml	Superficie mq	Tipo	Serratura
B01	PT	Porta 1 anta	0,90	2,10	1,89	B1	SI
B02	PT	Porta 1 anta	0,90	2,10	1,89	B1	SI
B03	PT	Porta 1 anta	0,90	2,10	1,89	B1	SI
B04	PT	Porta 1 anta	0,90	2,10	1,89	B1	SI
B05	PT	Porta 1 anta	0,90	2,10	1,89	B5	SI
B06	PT	Porta 1 anta w.c.	0,80	2,10	1,68	B7	SI
B07	PT	Porta 1 anta w.c.	0,80	2,10	1,68	B7	SI
B08	PT	Porta 1 anta bagno	0,90	2,10	1,89	B6	SI
B09	PT	Porta 1 anta	0,90	2,10	1,89	B1	SI
B10	PT	Porta 1 anta	0,90	2,10	1,89	B1	SI
B11	PT	Porta 1 anta	0,90	2,10	1,89	B1	SI

Rif.	Piano	Descrizione	L1 ml	L2 (H) ml	Superficie mq	Tipo	Serratura
B12	P1	Porta 1 anta	0,90	2,10	1,89	B1	SI
B13	P1	Porta 1 anta	1,64	2,85	4,67	B6	SI
B14	P1	Porta 1 anta	0,90	2,10	1,68	B2	SI
B15	P1	Porta 1 anta	0,90	2,10	1,89	B1	SI
B16	P1	Porta 1 anta	0,90	2,10	1,89	B1	SI
B17	P1	Porta 1 anta	0,90	2,10	1,89	B1	SI
B18	P1	Porta 1 anta	0,80	2,10	1,68	B7	SI
B19	P1	Porta 1 anta	0,90	2,10	1,89	B1	SI
B20	P1	Porta 1 anta bagno	0,90	2,10	1,89	B5	SI
B21	P1	Porta 1 anta w.c.	0,80	2,10	1,68	B7	SI
B22	P1	Porta 1 anta w.c.	0,80	2,10	1,68	B7	SI
B23	P1	Porta 1 anta bagno w.c.	0,90	2,10	1,89	B6	SI
B24	P1	Porta 1 anta	0,90	2,10	1,89	B1	SI

Rif.	Piano	Descrizione	L1 ml	L2 (H) ml	Superficie mq	Tipo	Serratura
B25	P2	Porta 1 anta	0,90	2,10	1,89	B1	SI
B26	P2	Porta 1 anta	0,90	2,10	1,89	B1	SI
B27	P2	Porta 1 anta bagno	0,90	2,10	1,89	B5	SI
B28	P2	Porta 1 anta w.c.	0,80	2,10	1,68	B3	SI
B29	P2	Porta 1 anta w.c.	0,80	2,10	1,68	B3	SI
B30	P2	Porta 1 anta w.c.	0,80	2,10	1,68	B1	SI
B31	P2	Porta 1 anta	0,90	2,10	1,89	B1	SI

LEGENDA	
B	Porte interne
B1	Porta a 1 anta 0,90x2,10 in legno
B2	Porta a 1 anta 0,90x2,10 in vetro
B3	Porta a 1 anta 0,90x2,10 in vetro
B4	Porta a 1 anta 1,20x2,10 in vetro scorrevole
B5	Porta a 1 anta 0,90x2,10 in legno bagno
B6	Porta a 1 anta 0,90x2,10 in legno bagno visitabile
B7	Porta a 1 anta 0,80x2,10 in legno w.c.
B8	Porta a 2 ante in vetro

N.B. LE MISURE DEGLI INFISSI DEVONO ESSERE VERIFICATE IN CANTIERE

N.B. LE PARETI VETRATE E GLI ARREDI SONO ESCLUSE DAL PRESENTE APPALTO