



COMUNE DI CAMPI BIENZIO  
(Città Metropolitana di Firenze)  
5° Settore " Servizi Tecnici - Valorizzazione del territorio"

PROGETTO ESECUTIVO INERENTE I LAVORI  
DI RESTAURO DEL PALAZZO PRETORIO E  
LOCALI CONNESSI DA DESTINARE A UFFICI COMUNALI



Responsabile unico del procedimento: Arch. Mario Berni

Progettista opere architettoniche ed impiantistiche : Arch. Leonardo Biagi

ELABORATO

A.14

OGGETTO

STATO DI PROGETTO:  
ABBATTIMENTO BARRIERE  
ARCHITETTONICHE

SCALA



1:100

DATA


Dicembre 2021

Comune di Campi Bisenzio - 5° Settore " Servizi Tecnici / Valorizzazione del Territorio"  
Via Pier Paolo Pasolini, 18 - 50013 - Campi Bisenzio (FI)  
Tel. 055 8959223 - fax 055 8959228 - PEC: comune.campi-bisenzio@postacert.toscana.it


STATO DI PROGETTO - PIANO TERRA  
SCALA 1:100

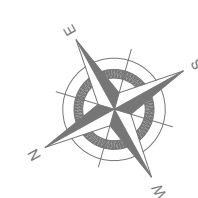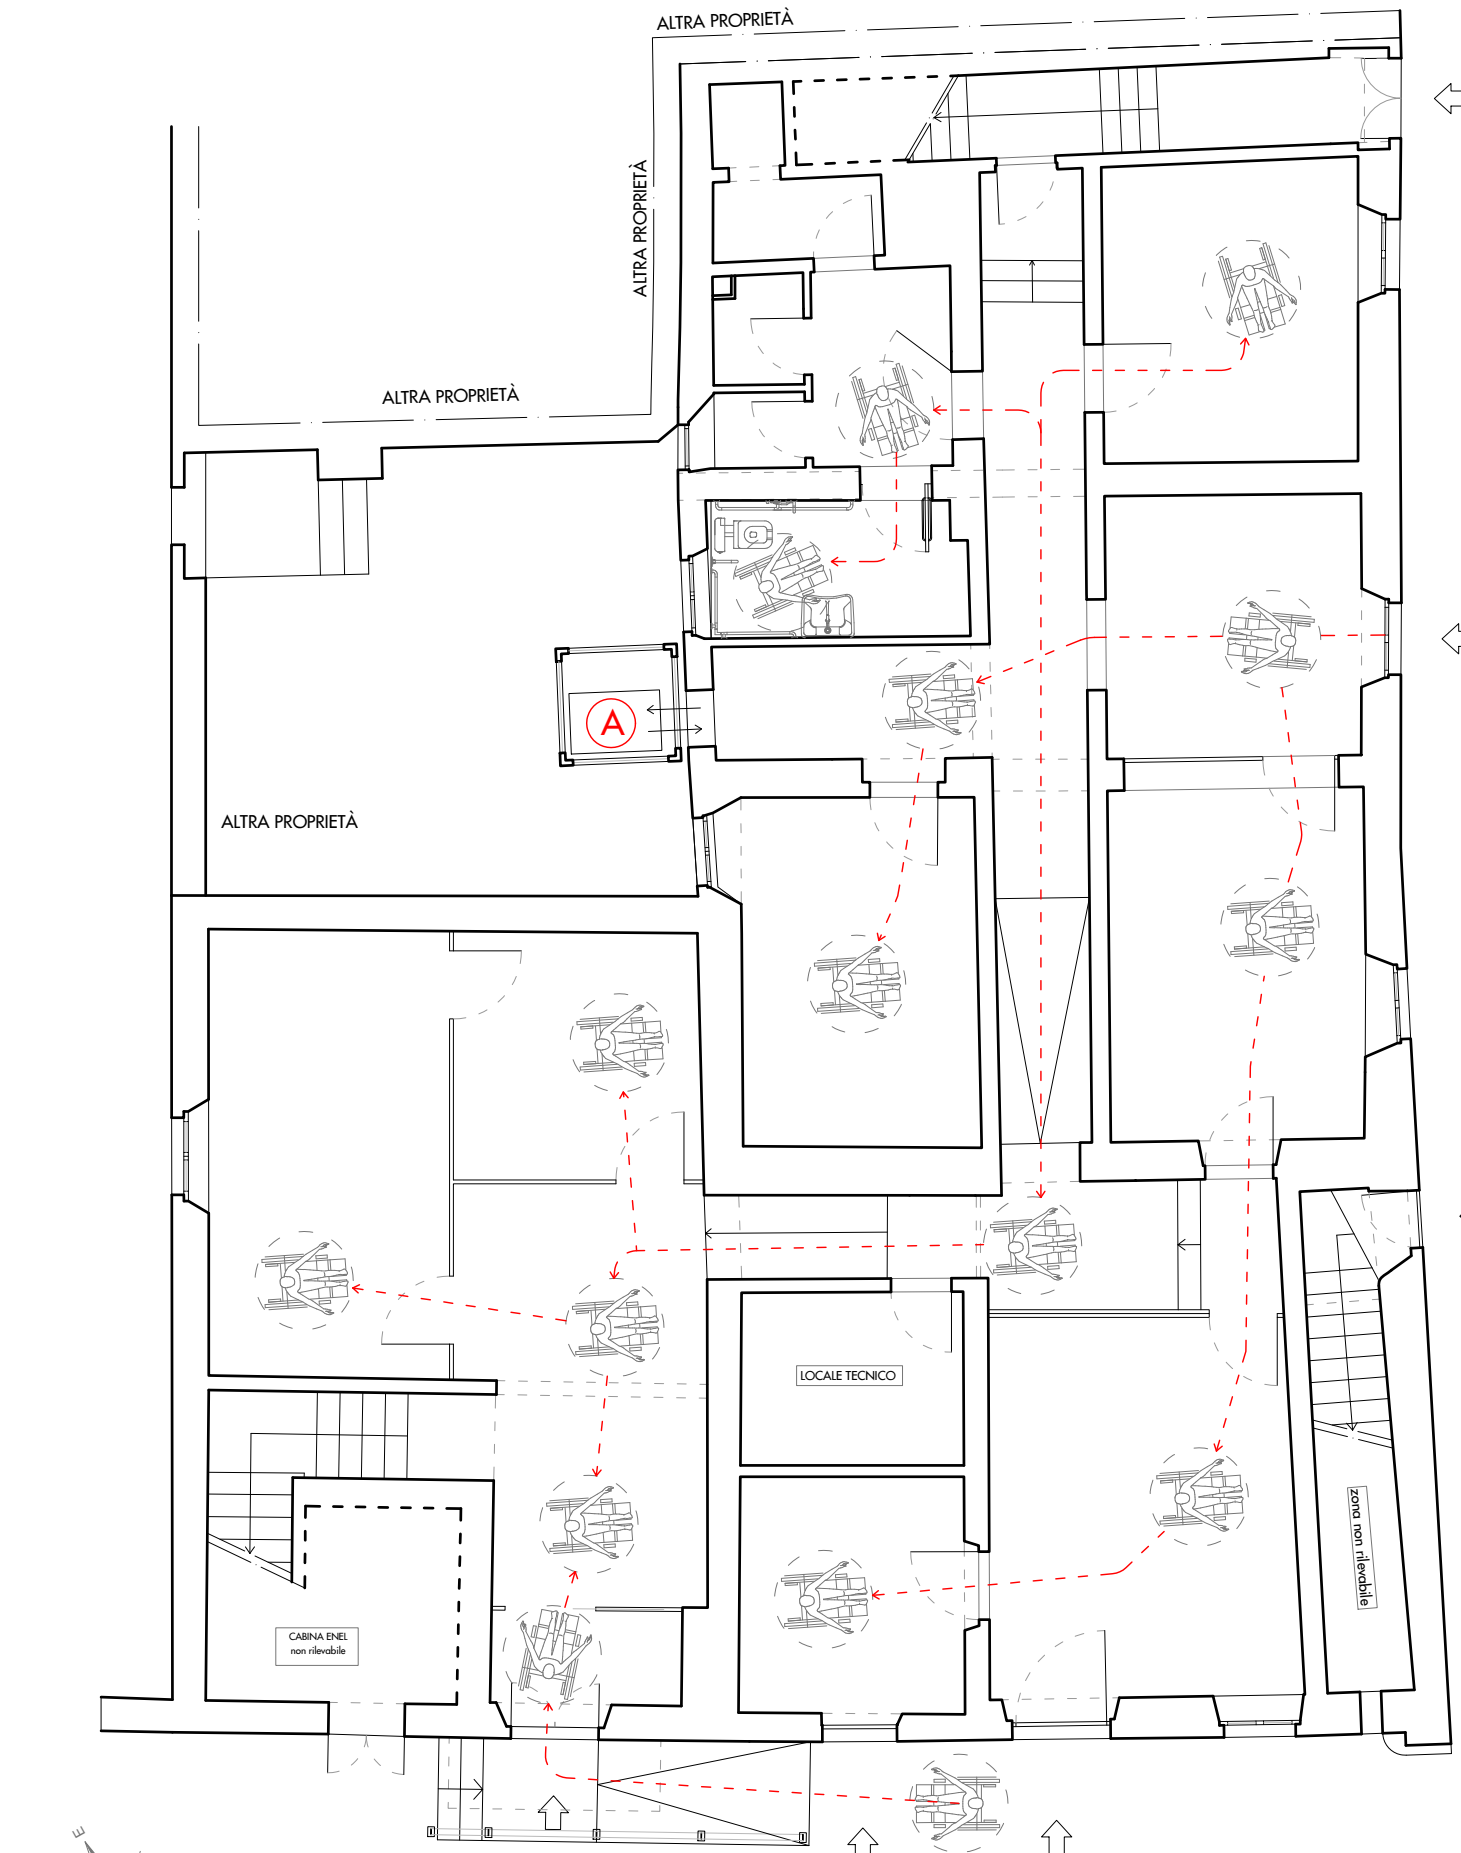

STATO DI PROGETTO - PIANO PRIMO  
SCALA 1:100

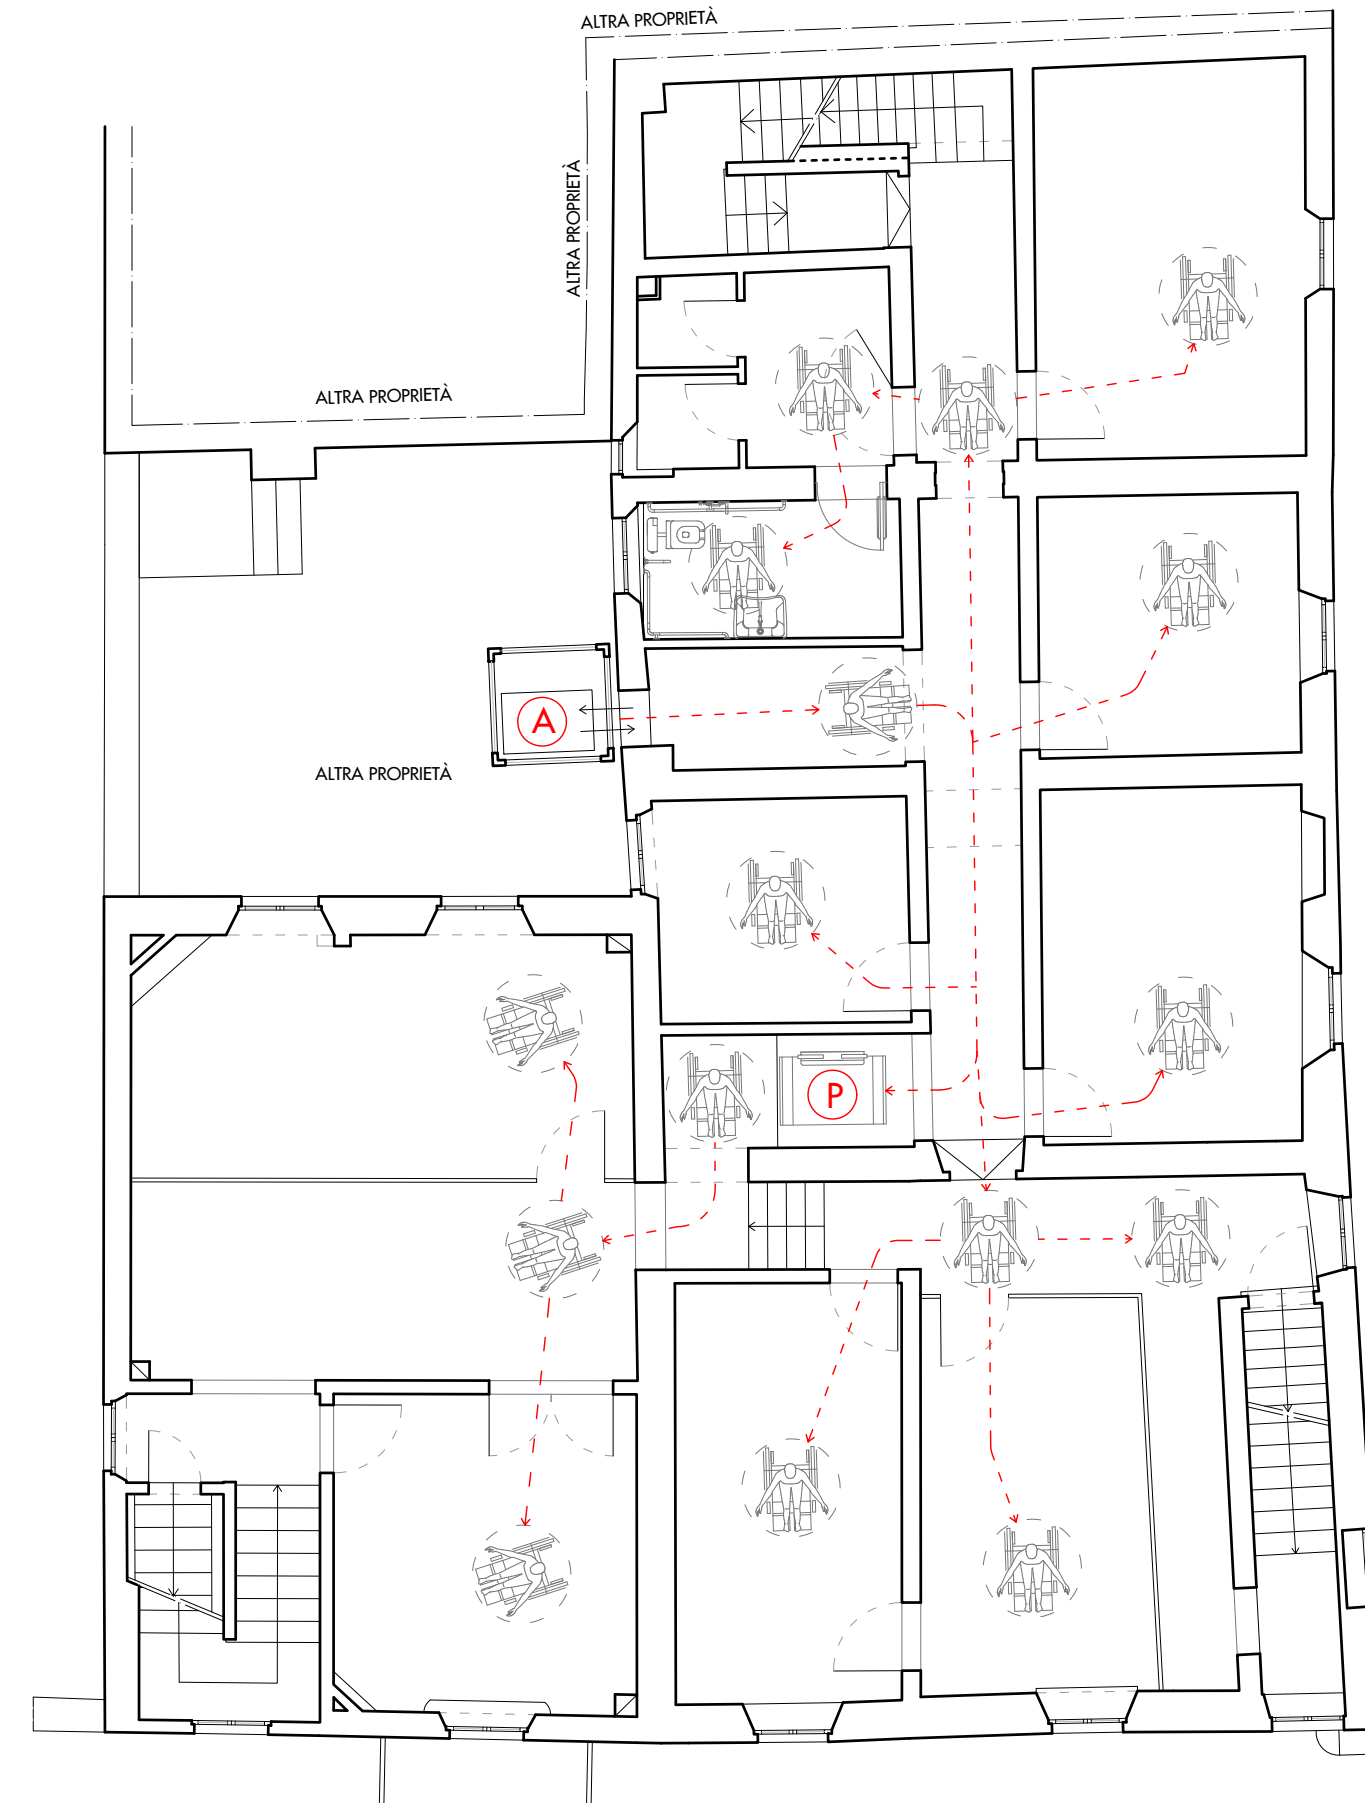

STATO DI PROGETTO - PIANO SECONDO  
SCALA 1:100

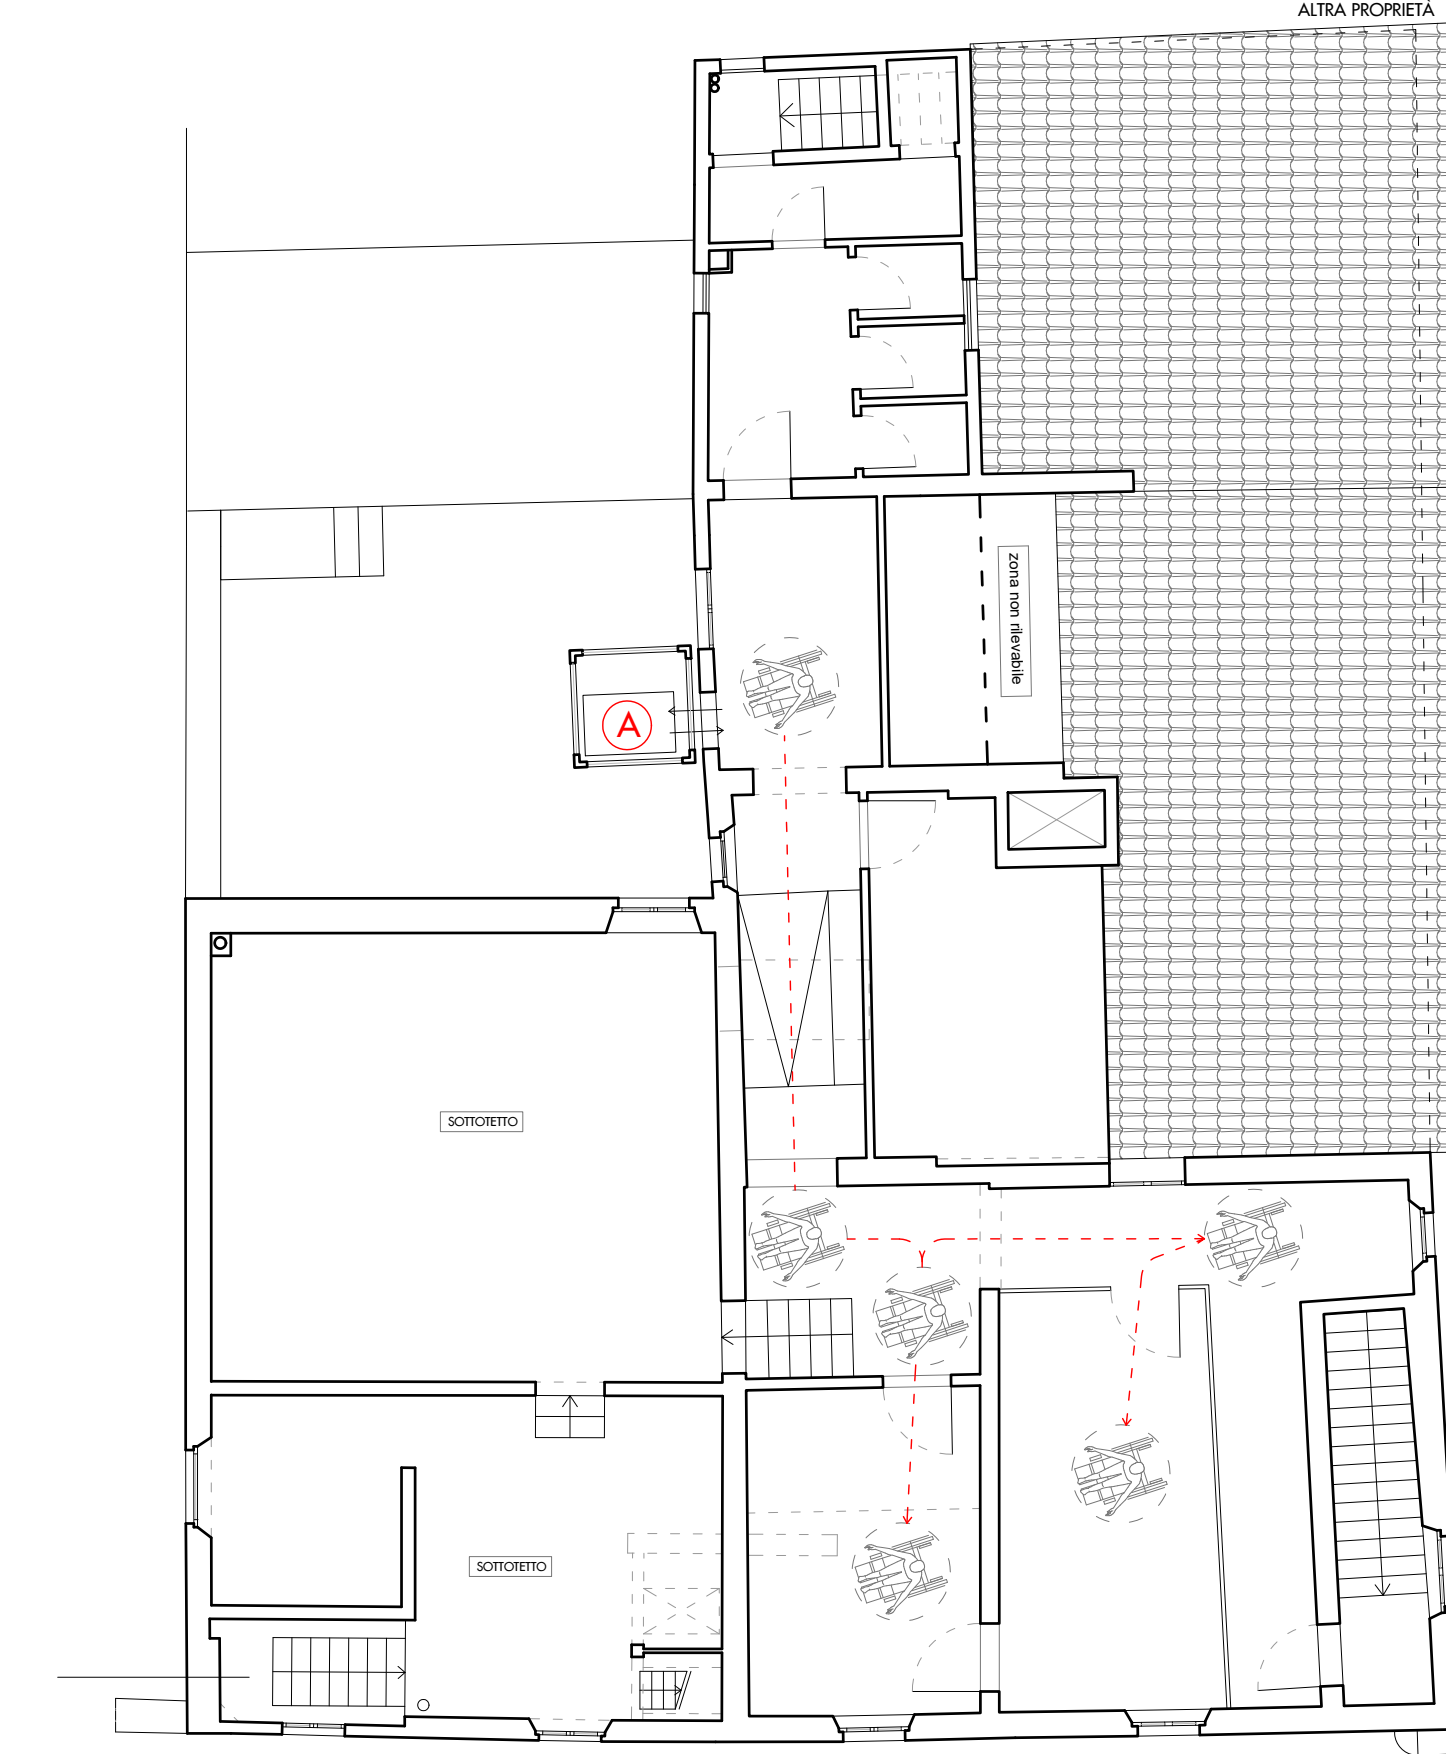

LEGENDA

- A ASCENSORE
- P PIATTAFORMA
- LAVABO SOSPESO
- W.C. SOSPESO