



COMUNE DI CAMPI BISENZIO

(Città Metropolitana di Firenze)

5° Settore " Servizi Tecnici - Valorizzazione del territorio "

PROGETTO ESECUTIVO INERENTE I LAVORI
DI RESTAURO DEL PALAZZO PRETORIO E
LOCALI CONNESSI DA DESTINARE A UFFICI COMUNALI



Responsabile unico del procedimento: Arch. Mario Berni

Progettista opere architettoniche ed impiantistiche : Arch. Leonardo Biagi

ELABORATO

A.15

OGGETTO

STATO ATTUALE:
QUADRO SINOTTICO FINITURE

SCALA


1:100

DATA

Dicembre 2021

Comune di Campi Bisenzio - 5° Settore " Servizi Tecnici / Valorizzazione del Territorio "
Via Pier Paolo Pasolini, 18 - 50013 - Campi Bisenzio (FI)
Tel. 055 8959223 - fax 055 8959228 - PEC: comune.campi-bisenzio@postacert.toscana.it


STATO ATTUALE - PIANO TERRA
SCALA 1:100

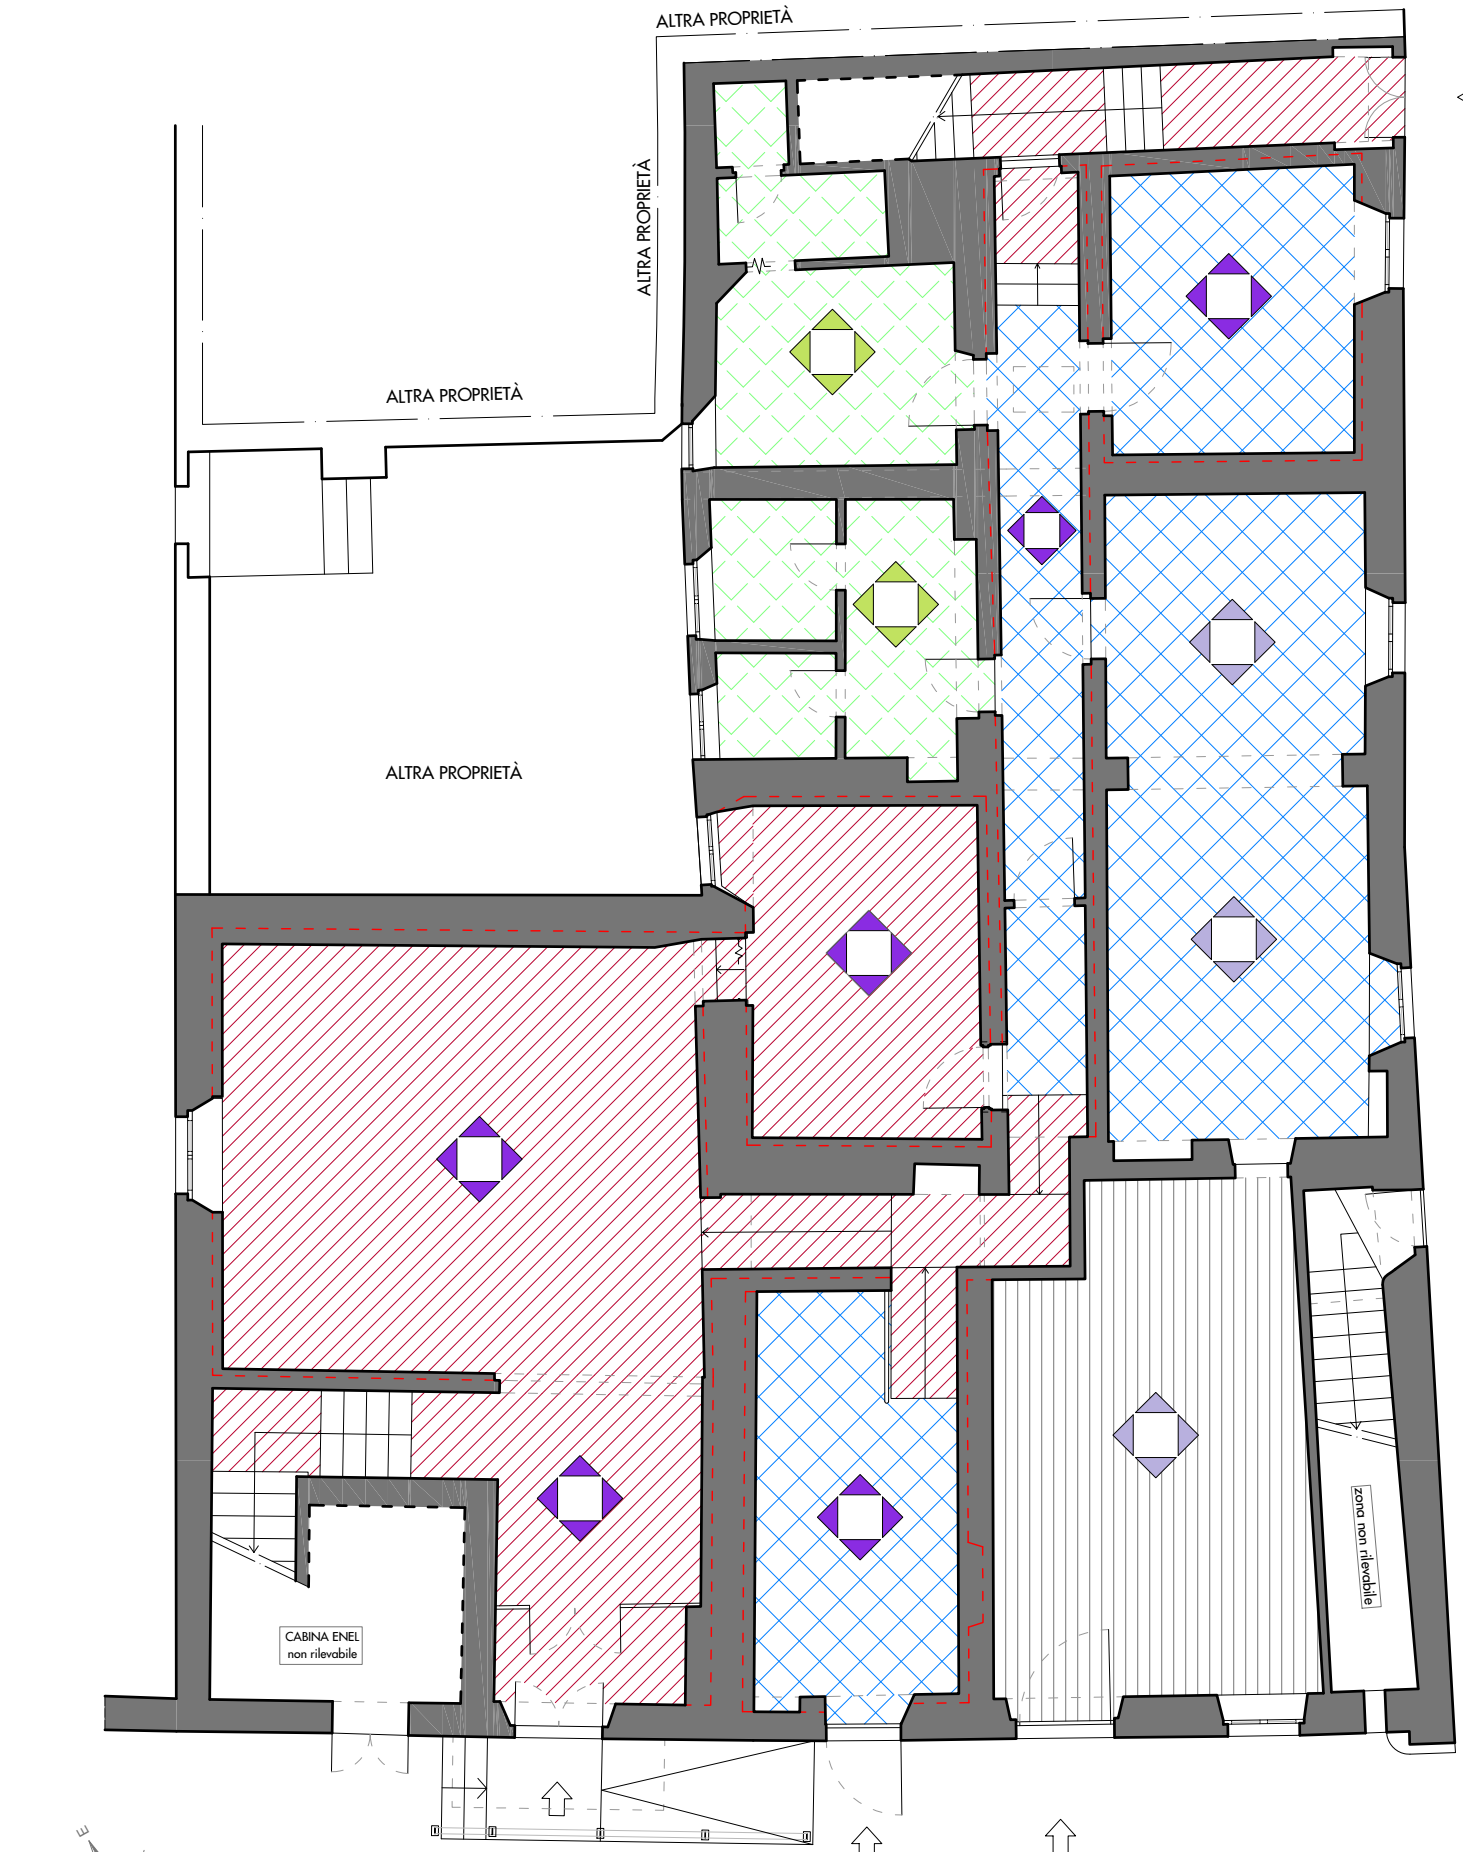


STATO ATTUALE - PIANO PRIMO
SCALA 1:100



STATO ATTUALE - PIANO SECONDO
SCALA 1:100

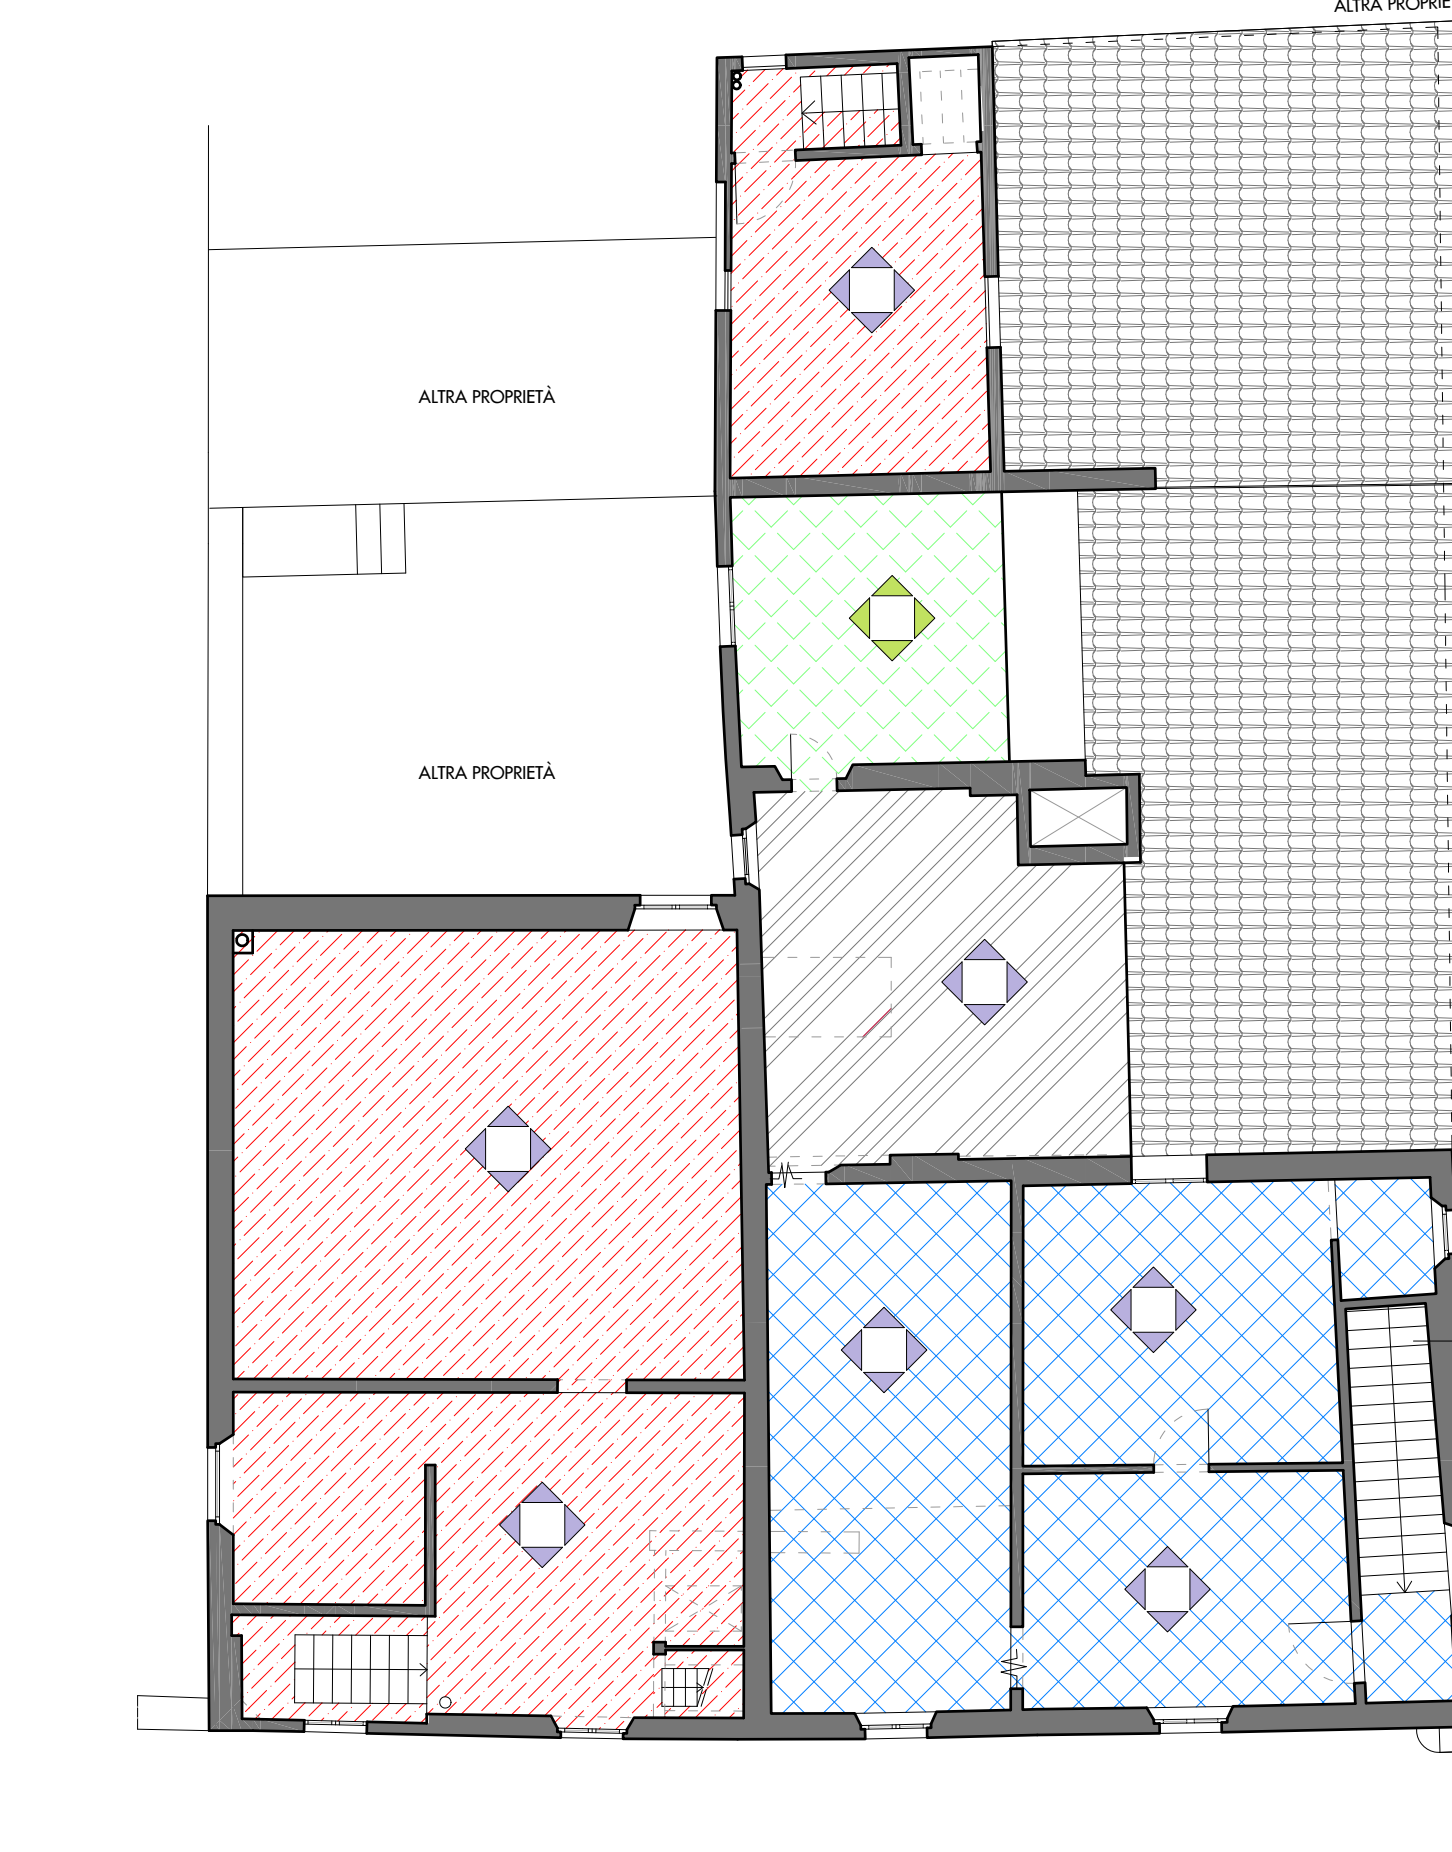

STATO ATTUALE - PIANO SOTTOTETTO
SCALA 1:100

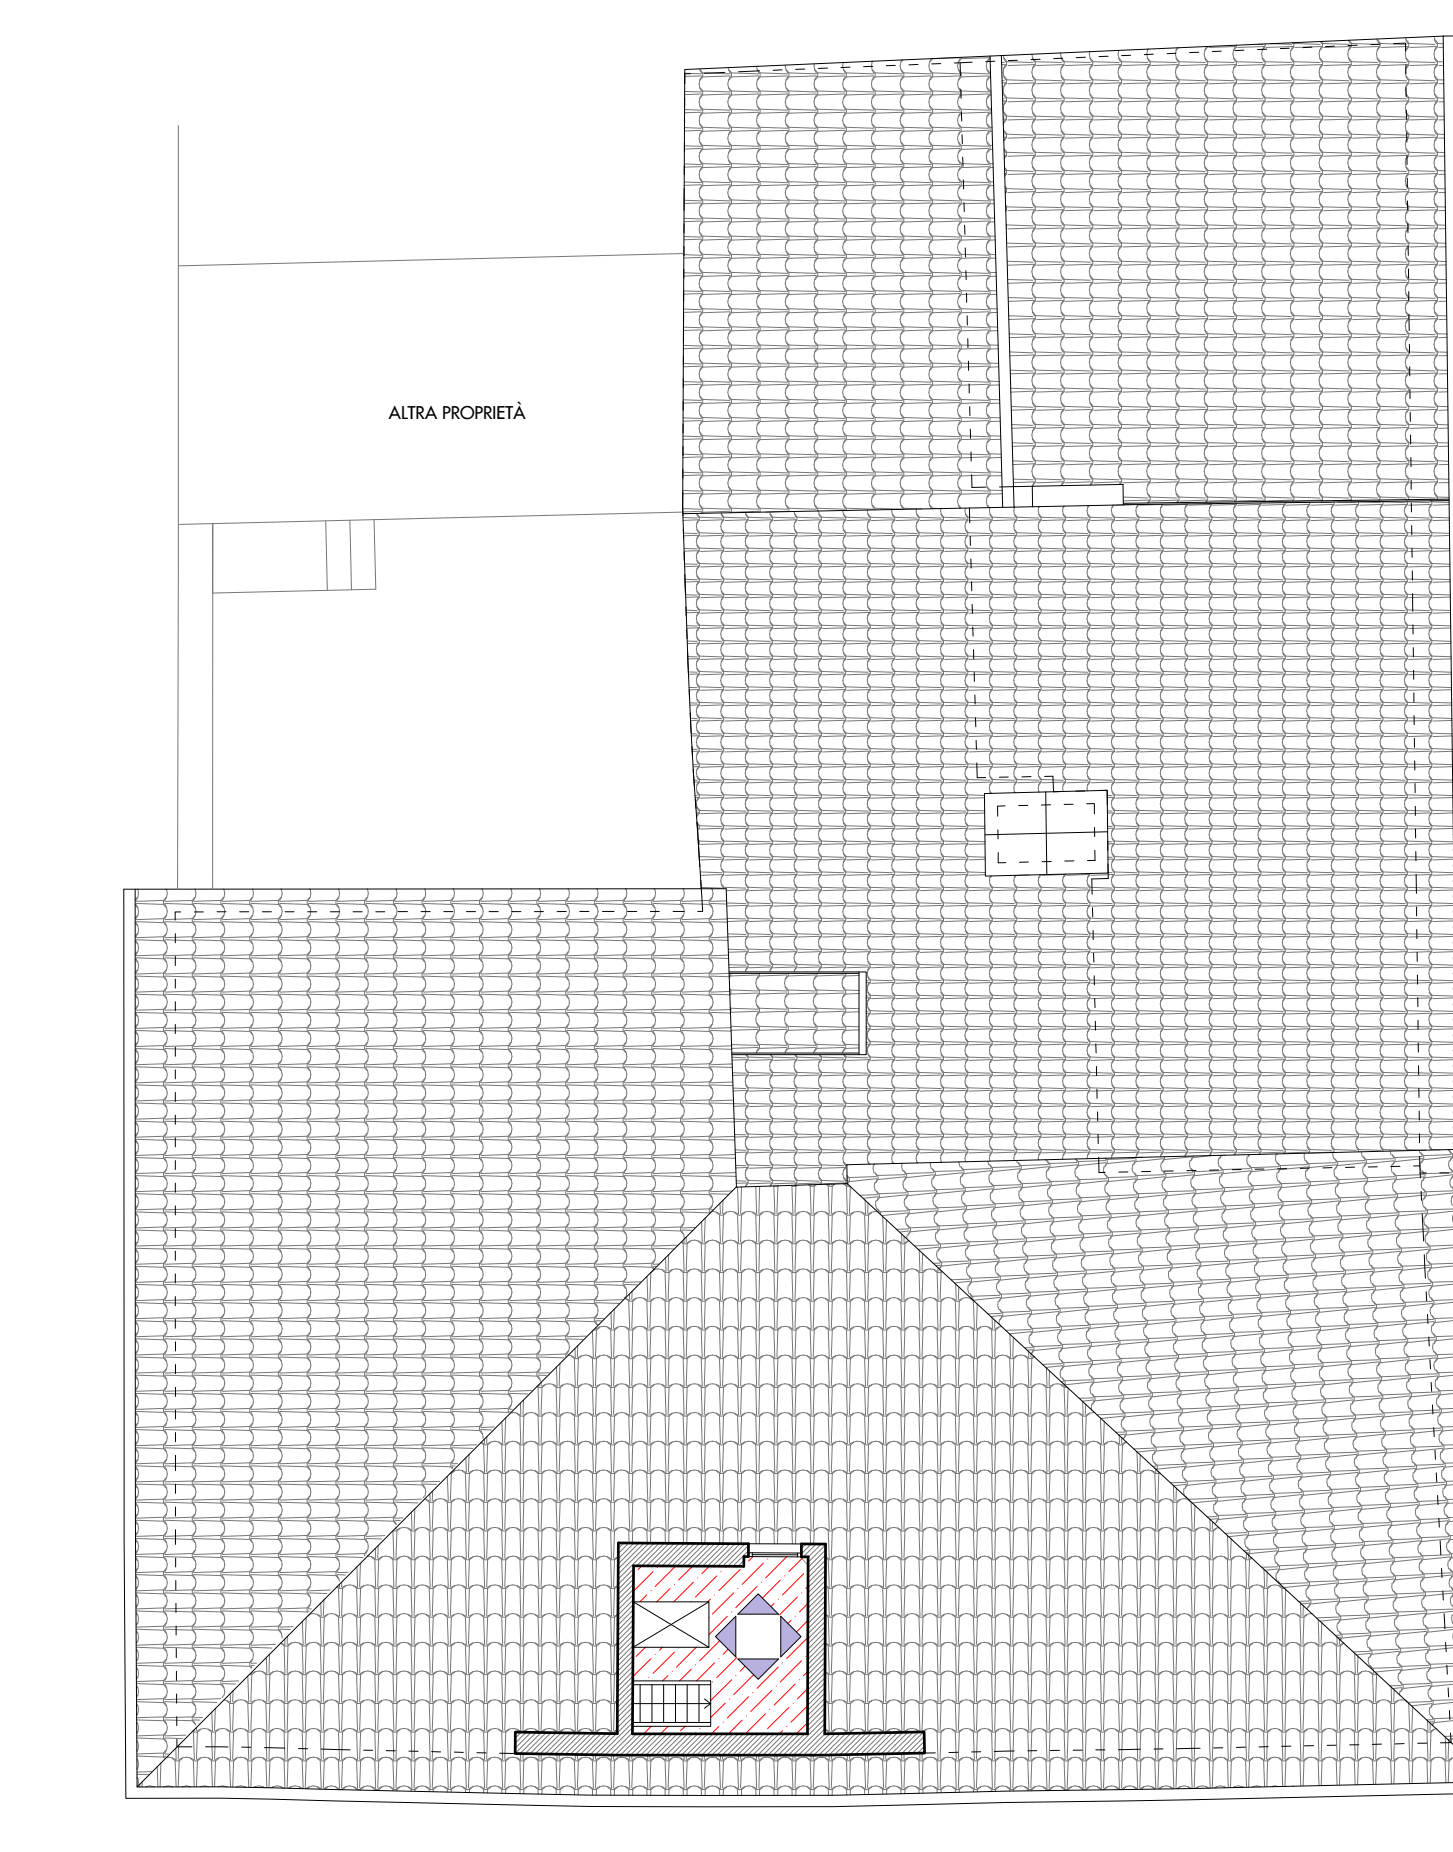

PAVIMENTO

-  PIASTRELLE IN KUNKER/MONOCOTTURA
-  MATTONELLE IN GRANIGLIA
-  PIASTRELLE CERAMICHE
-  TRAVERTINO
-  COTTO
-  GREZZO

PARETI

-  CONTROPARETI IN CARTONEGESSO RASATE E TINTEGGIATE
-  PARETI IN MURATURA INTONCATE E TINTEGGIATE
-  PARETI CON RIVESTIMENTO CERAMICO