



COMUNE DI CAMPI BISENZIO

(Città Metropolitana di Firenze)

5° Settore " Servizi Tecnici - Valorizzazione del territorio "

PROGETTO ESECUTIVO INERENTE I LAVORI
DI RESTAURO DEL PALAZZO PRETORIO E
LOCALI CONNESSI DA DESTINARE A UFFICI COMUNALI



Responsabile unico del procedimento: Arch. Mario Berni

Progettista opere architettoniche ed impiantistiche : Arch. Leonardo Biagi

ELABORATO

A.16

OGGETTO

STATO DI PROGETTO:
QUADRO SINOTTICO FINITURE

SCALA

1:100

DATA


Dicembre 2021

Comune di Campi Bisenzio - 5° Settore " Servizi Tecnici / Valorizzazione del Territorio "
Via Pier Paolo Pasolini, 18 - 50013 - Campi Bisenzio (FI)
Tel. 055 8959223 - fax 055 8959228 - PEC: comune.campi-bisenzio@postacert.toscana.it


STATO DI PROGETTO - PIANO TERRA
SCALA 1:100




STATO DI PROGETTO - PIANO PRIMO
SCALA 1:100

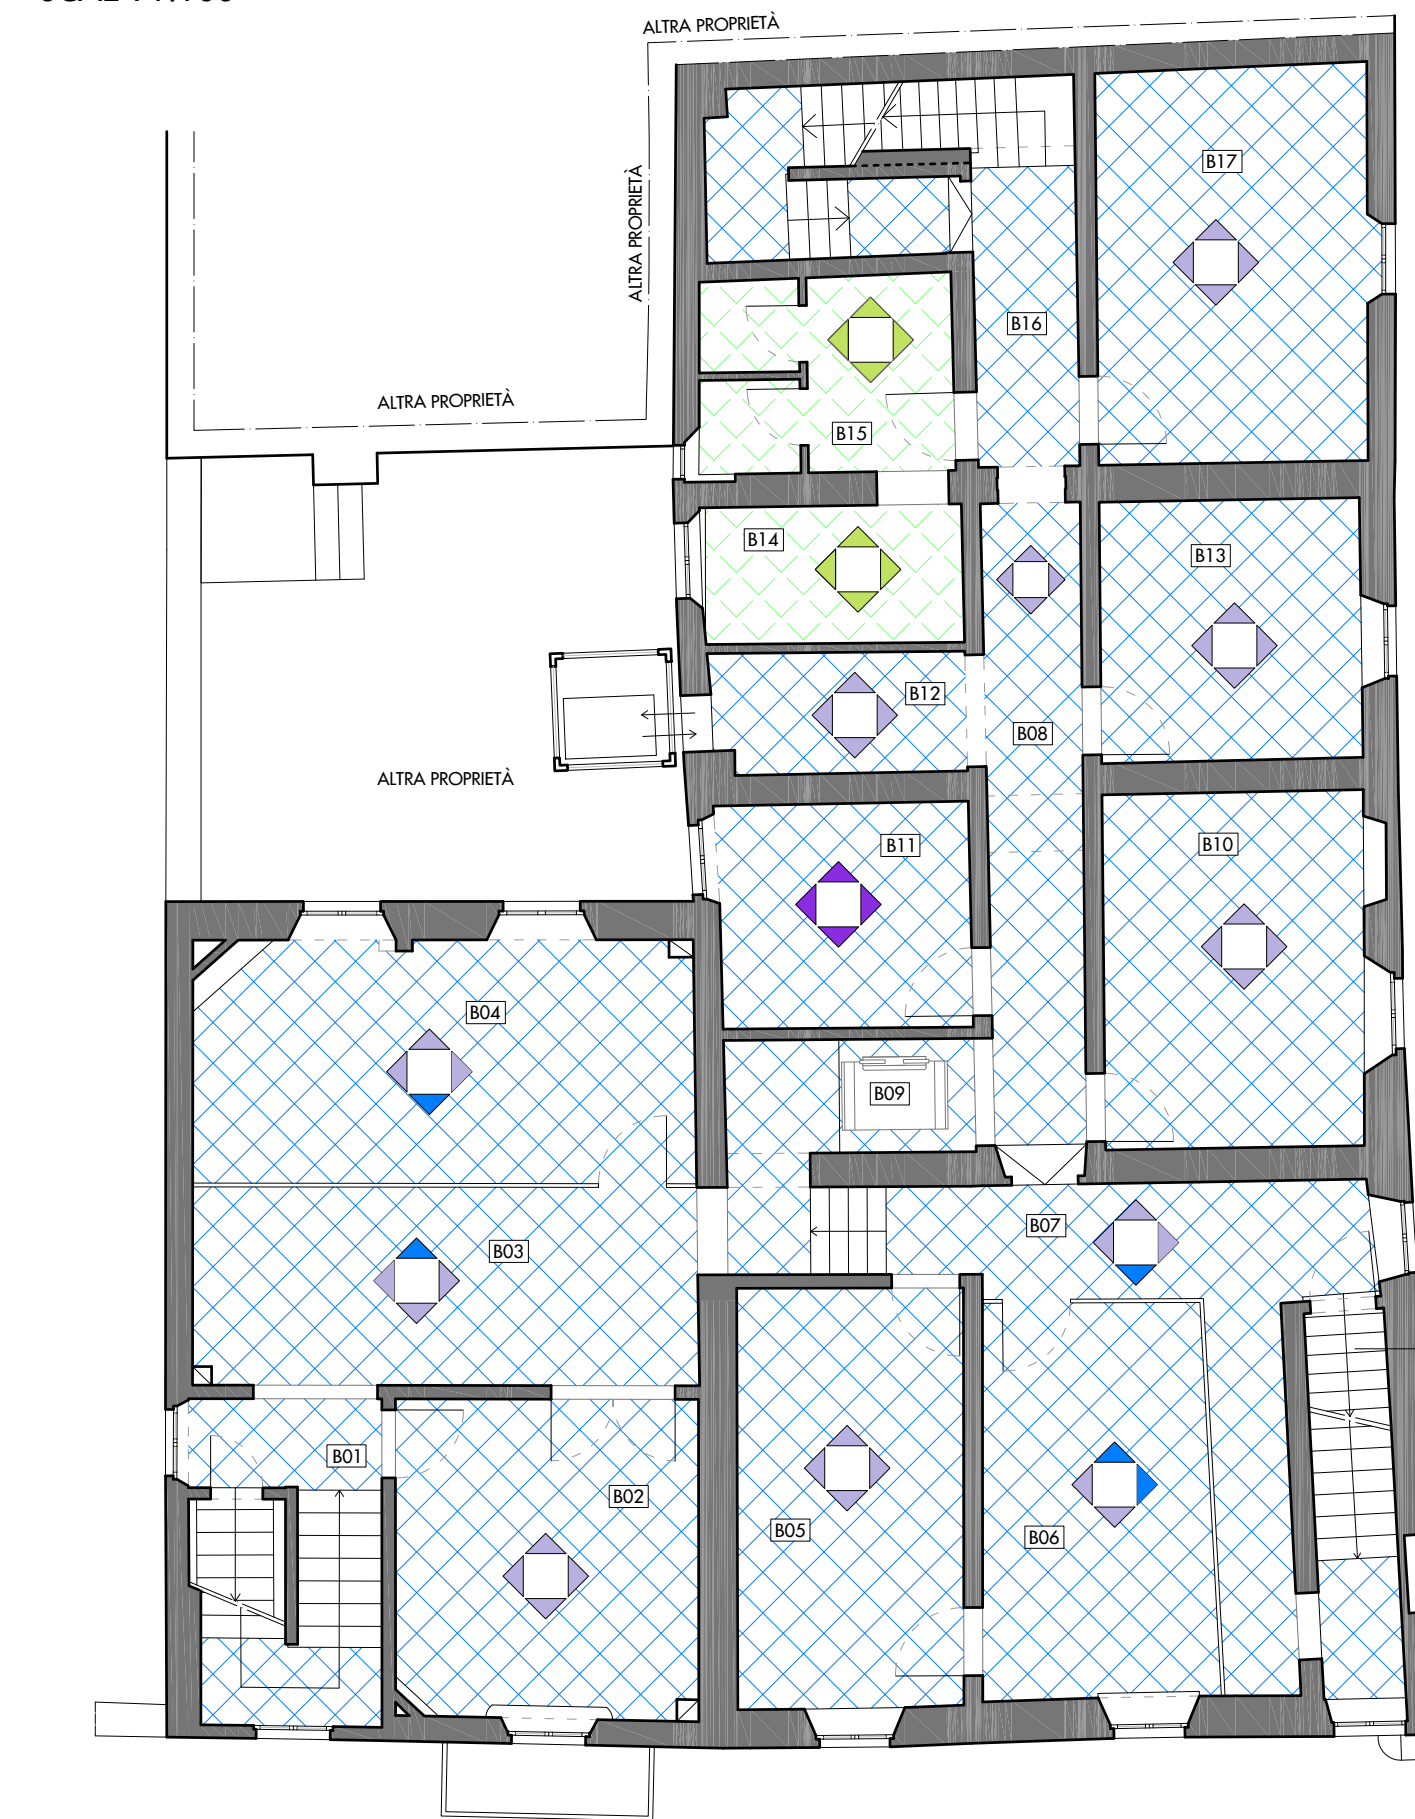

STATO DI PROGETTO - PIANO SECONDO
SCALA 1:100

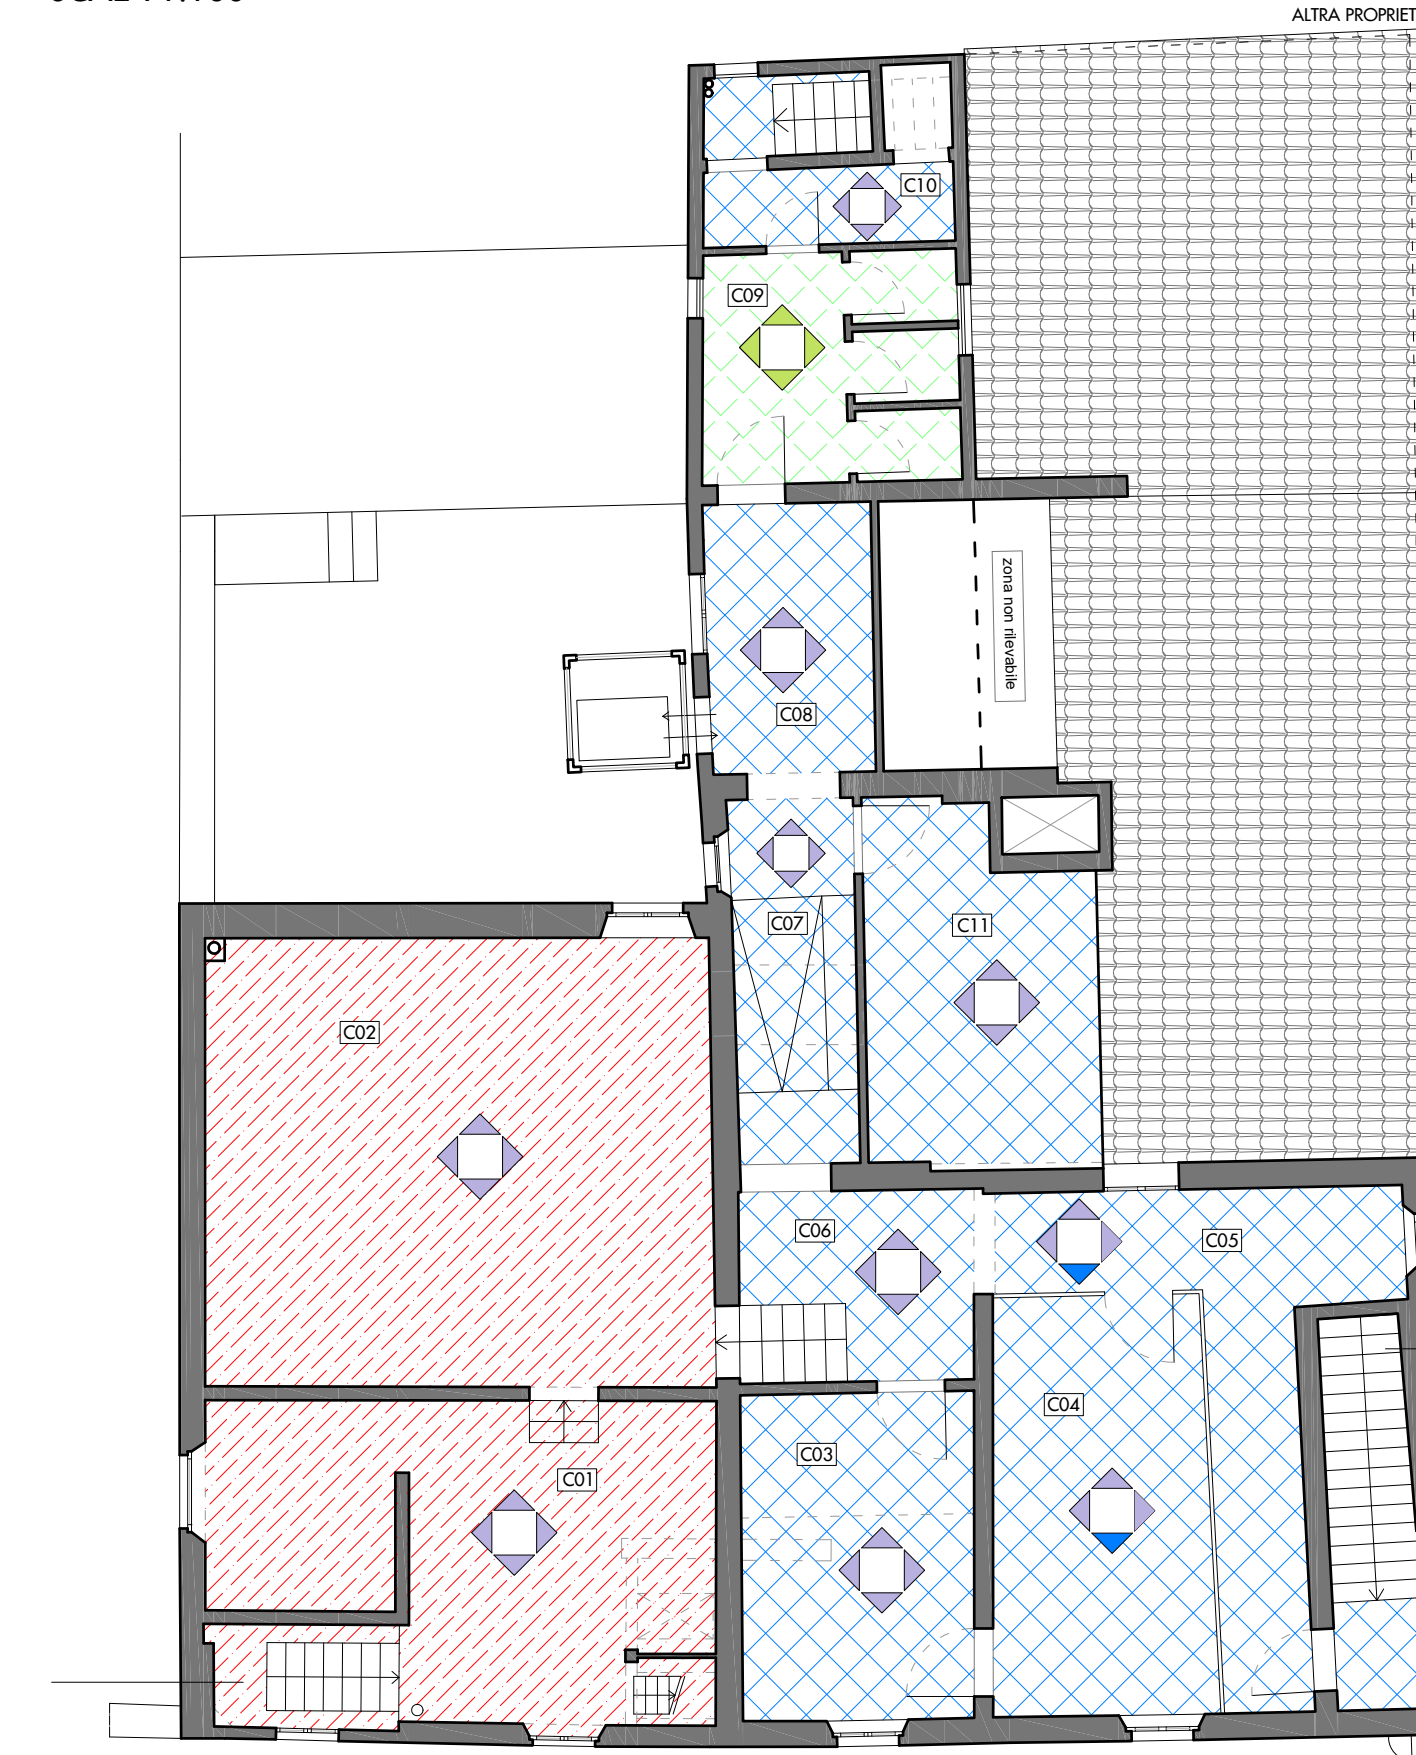

STATO DI PROGETTO - PIANO SOTTOTETTO
SCALA 1:100

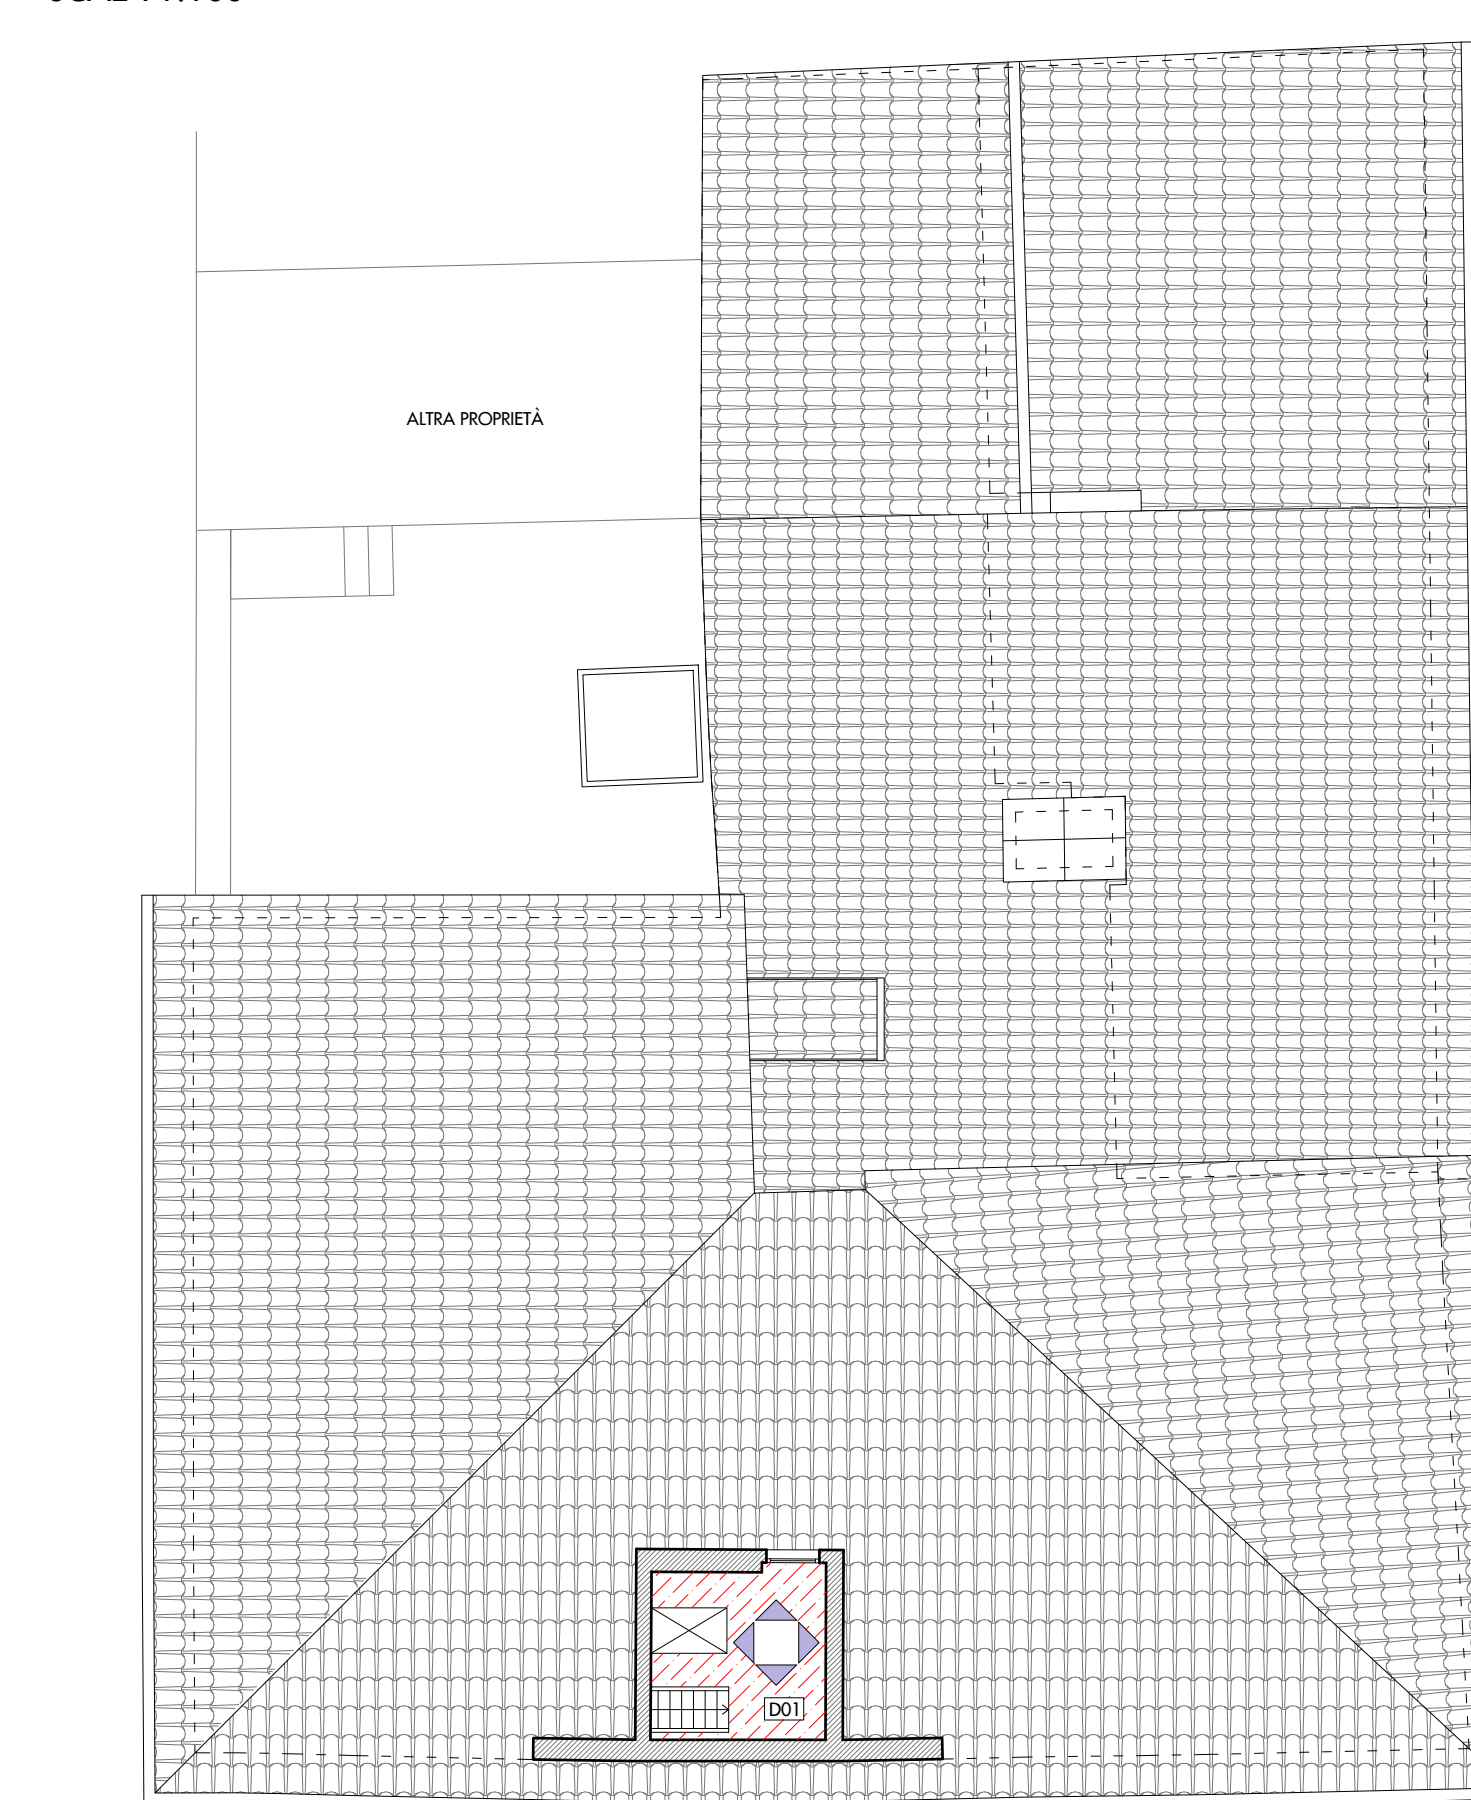

PAVIMENTO

- MATTONELLE IN GRANIGLIA
- PIASTRELLE CERAMICHE
- COTTO

PARETI

- CONTROPARETI IN CARTONGESSO RASATE E TINTEGGIATE (LOCALI ARCHIVIO)
- PARETI IN MURATURA INTONCATE E TINTEGGIATE
- PARETI CON RIVESTIMENTO CERAMICO
- PARETI DI ARREDO IN VETRO (NON OGGETTO DEL PRESENTE APPALTO)