

OGGETTO:  
CIRCONVALLAZIONE OVEST CAMPI BIENZIO,  
PROLUNGAMENTO DELLA CIRCONVALLAZIONE SUD  
DA VIA BARBERINESE ALLA NUOVA ROTATORIA DI CAPALLE

**BF** INGEGNERIA  
Via Varesco De Gama n. 89/91  
50137 FIRENZE  
tel. 055 5271999 fax 055 5201247  
email: bfingegneria@gmail.com  
Redattore tavola:  
Ing. Simone Faelli


**STUDIO PRELIMINALE AMBIENTALE**  
(SECONDO L'ALLEGATO IV BIS DI CUI ALL'ART. 19, D.L.G.S. N. 152 DEL 3 APRILE 2006)



**COMUNE DI CAMPI BIENZIO**  
Città metropolitana di Firenze  
Ufficio tecnico LL.PP.

SCALA  
1:10.000

ELAB.  
**All.01.D.10**  
Piano Strutturale 2020  
Stato di attuazione degli Strumenti  
Urbanistici

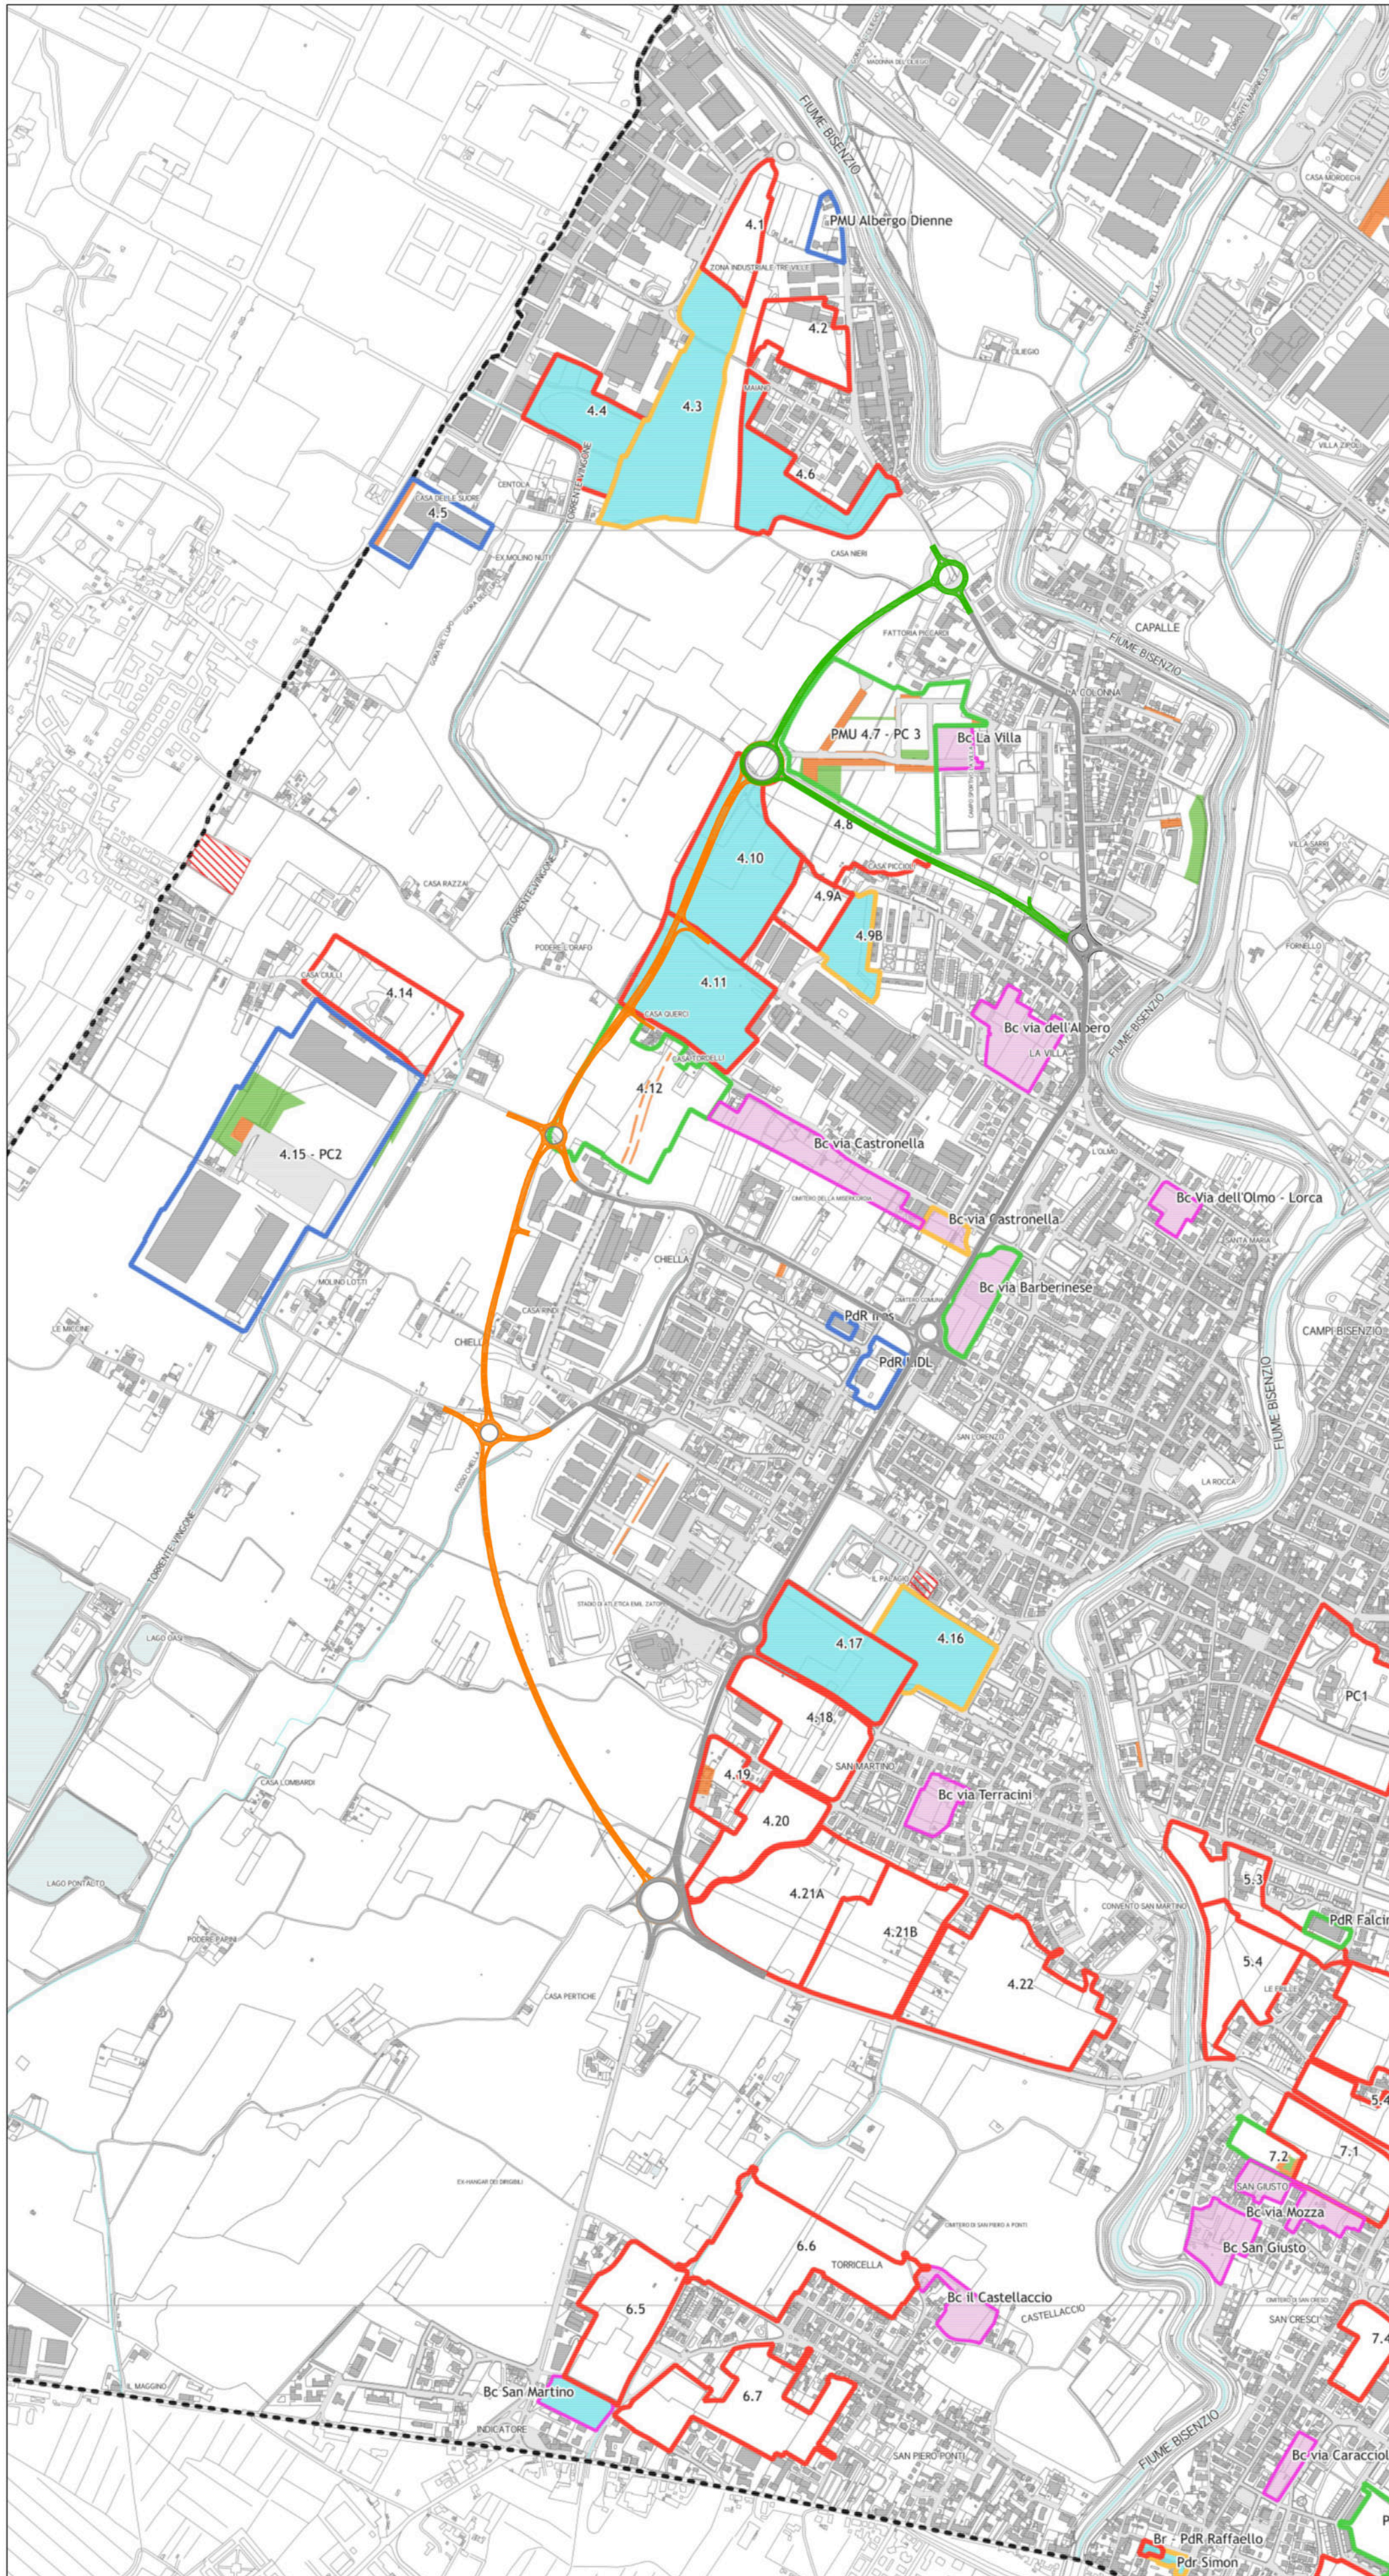

**LEGENDA**

- confine comunale
- reticolo idrografico lr 79/2012
- STANDARD PREVISTI DAL RU ATTUATI**
- verde verde
- parcheggi
- attrezzature pubbliche
- STATO DI ATTUAZIONE DEI PIANI ATTUATIVI PREVISTI DAL RU**
- piani attuati
- piani di iniziativa privata convenzionati e piani di iniziativa pubblica approvati
- piani di iniziativa privata adottati o approvati
- piani non adottati
- previsioni BC (art.118) non adottate e non convenzionate
- PREVISIONI CONFERMATE DALLA VARIANTE RU N. 37**
- previsioni assoggettate a Piano Attuativo (PMU e Piani di Recupero Br)
- previsioni assoggettate a PUC o Piano attuativo (zone BC art. 118)
- Viabilità esistente
- Viabilità in costruzione
- Viabilità di progetto