

OGGETTO:
CIRCONVALLAZIONE OVEST CAMPI BIENZIO,
PROLUNGAMENTO DELLA CIRCONVALLAZIONE SUD DA VIA BARBERINESE
ALLA NUOVA ROTATORIA DI CAPALLE

Redattore tavola:
Tecnico competente in acustica ambientale Legge 447/95
Geom. Gino Balli
via della Romita, 73 59100 Prato Tel.0574.23281

BF INGEGNERIA
Studio Tecnico Associato

Via Vasco De Gama n. 89/91
50127 FIRENZE
tel. 055 5271699 fax 178 2201247
e-mail : bfingegneria@gmail.com

STUDIO PRELIMINALE AMBIENTALE
(SECONDO L'ALLEGATO IV BIS DI CUI ALL'ART. 19, D.L.G.S N. 152 DEL 3 APRILE 2006)




COMUNE DI CAMPI BIENZIO
Città metropolitana di Firenze
Ufficio tecnico LL.PP.

ELAB.
AII.03.02

Modello Acustico Stato Attuale su
Viabilità Esistente

RUMORE DIURNO STATO ATTUALE

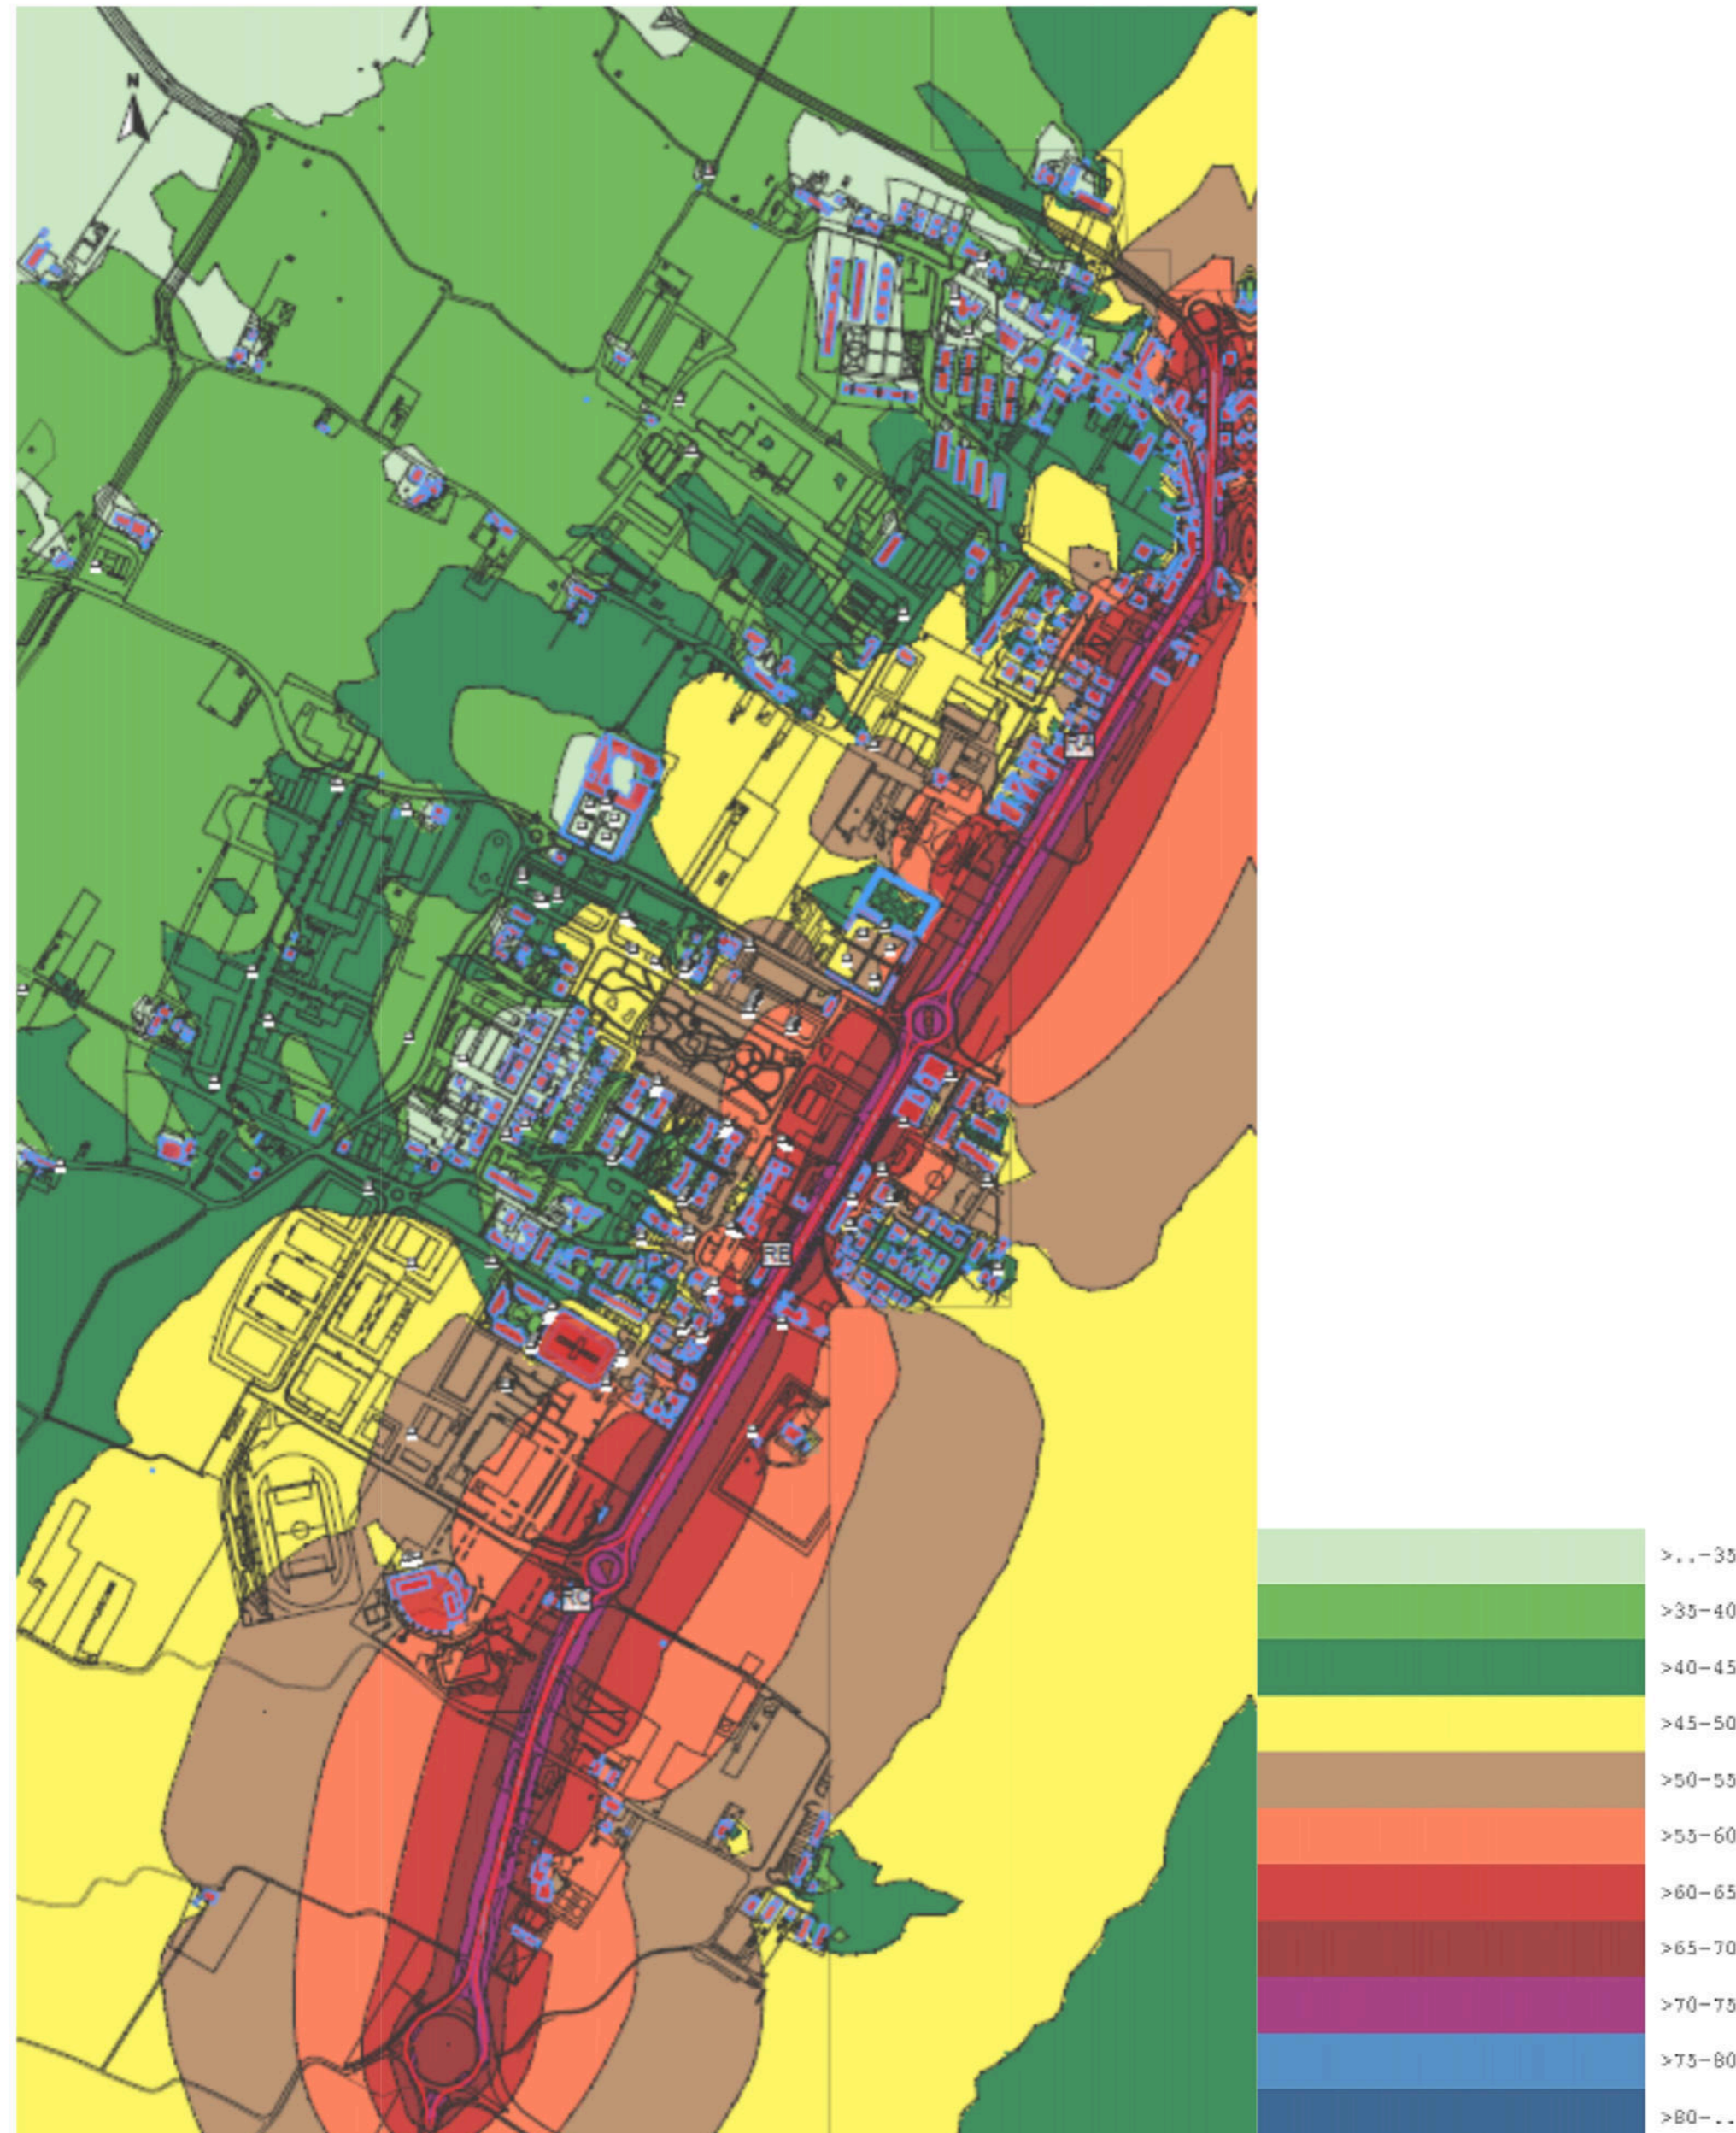

RUMORE NOTTURNO STATO ATTUALE

