

OGGETTO:
 CIRCONVALLAZIONE OVEST CAMPI BIENZIO,
 PROLUNGAMENTO DELLA CIRCONVALLAZIONE SUD DA VIA BARBERINESE
 ALLA NUOVA ROTATORIA DI CAPALLE

Redattore tavola:
 Tecnico competente in acustica ambientale Legge 447/95
 Geom. Gino Balli
 via della Romita, 73 59100 Prato Tel.0574.23281

BF INGEGNERIA
 Studio Tecnico Associato

Via Vasco De Gama n. 89/91
 50127 FIRENZE
 tel. 055 5271699 fax 178 2201247
 e-mail : bfindegneria@gmail.com


STUDIO PRELIMINALE AMBIENTALE
 (SECONDO L'ALLEGATO IV BIS DI CUI ALL'ART. 19, D.L.G.S N. 152 DEL 3 APRILE 2006)

COMUNE DI CAMPI BIENZIO
 Città metropolitana di Firenze
 Ufficio tecnico LL.PP.

ELAB.
AII.03.04

Modello Acustico Stato di Progetto
 su nuova Viabilità

RUMORE DIURNO STATO DI PROGETTO

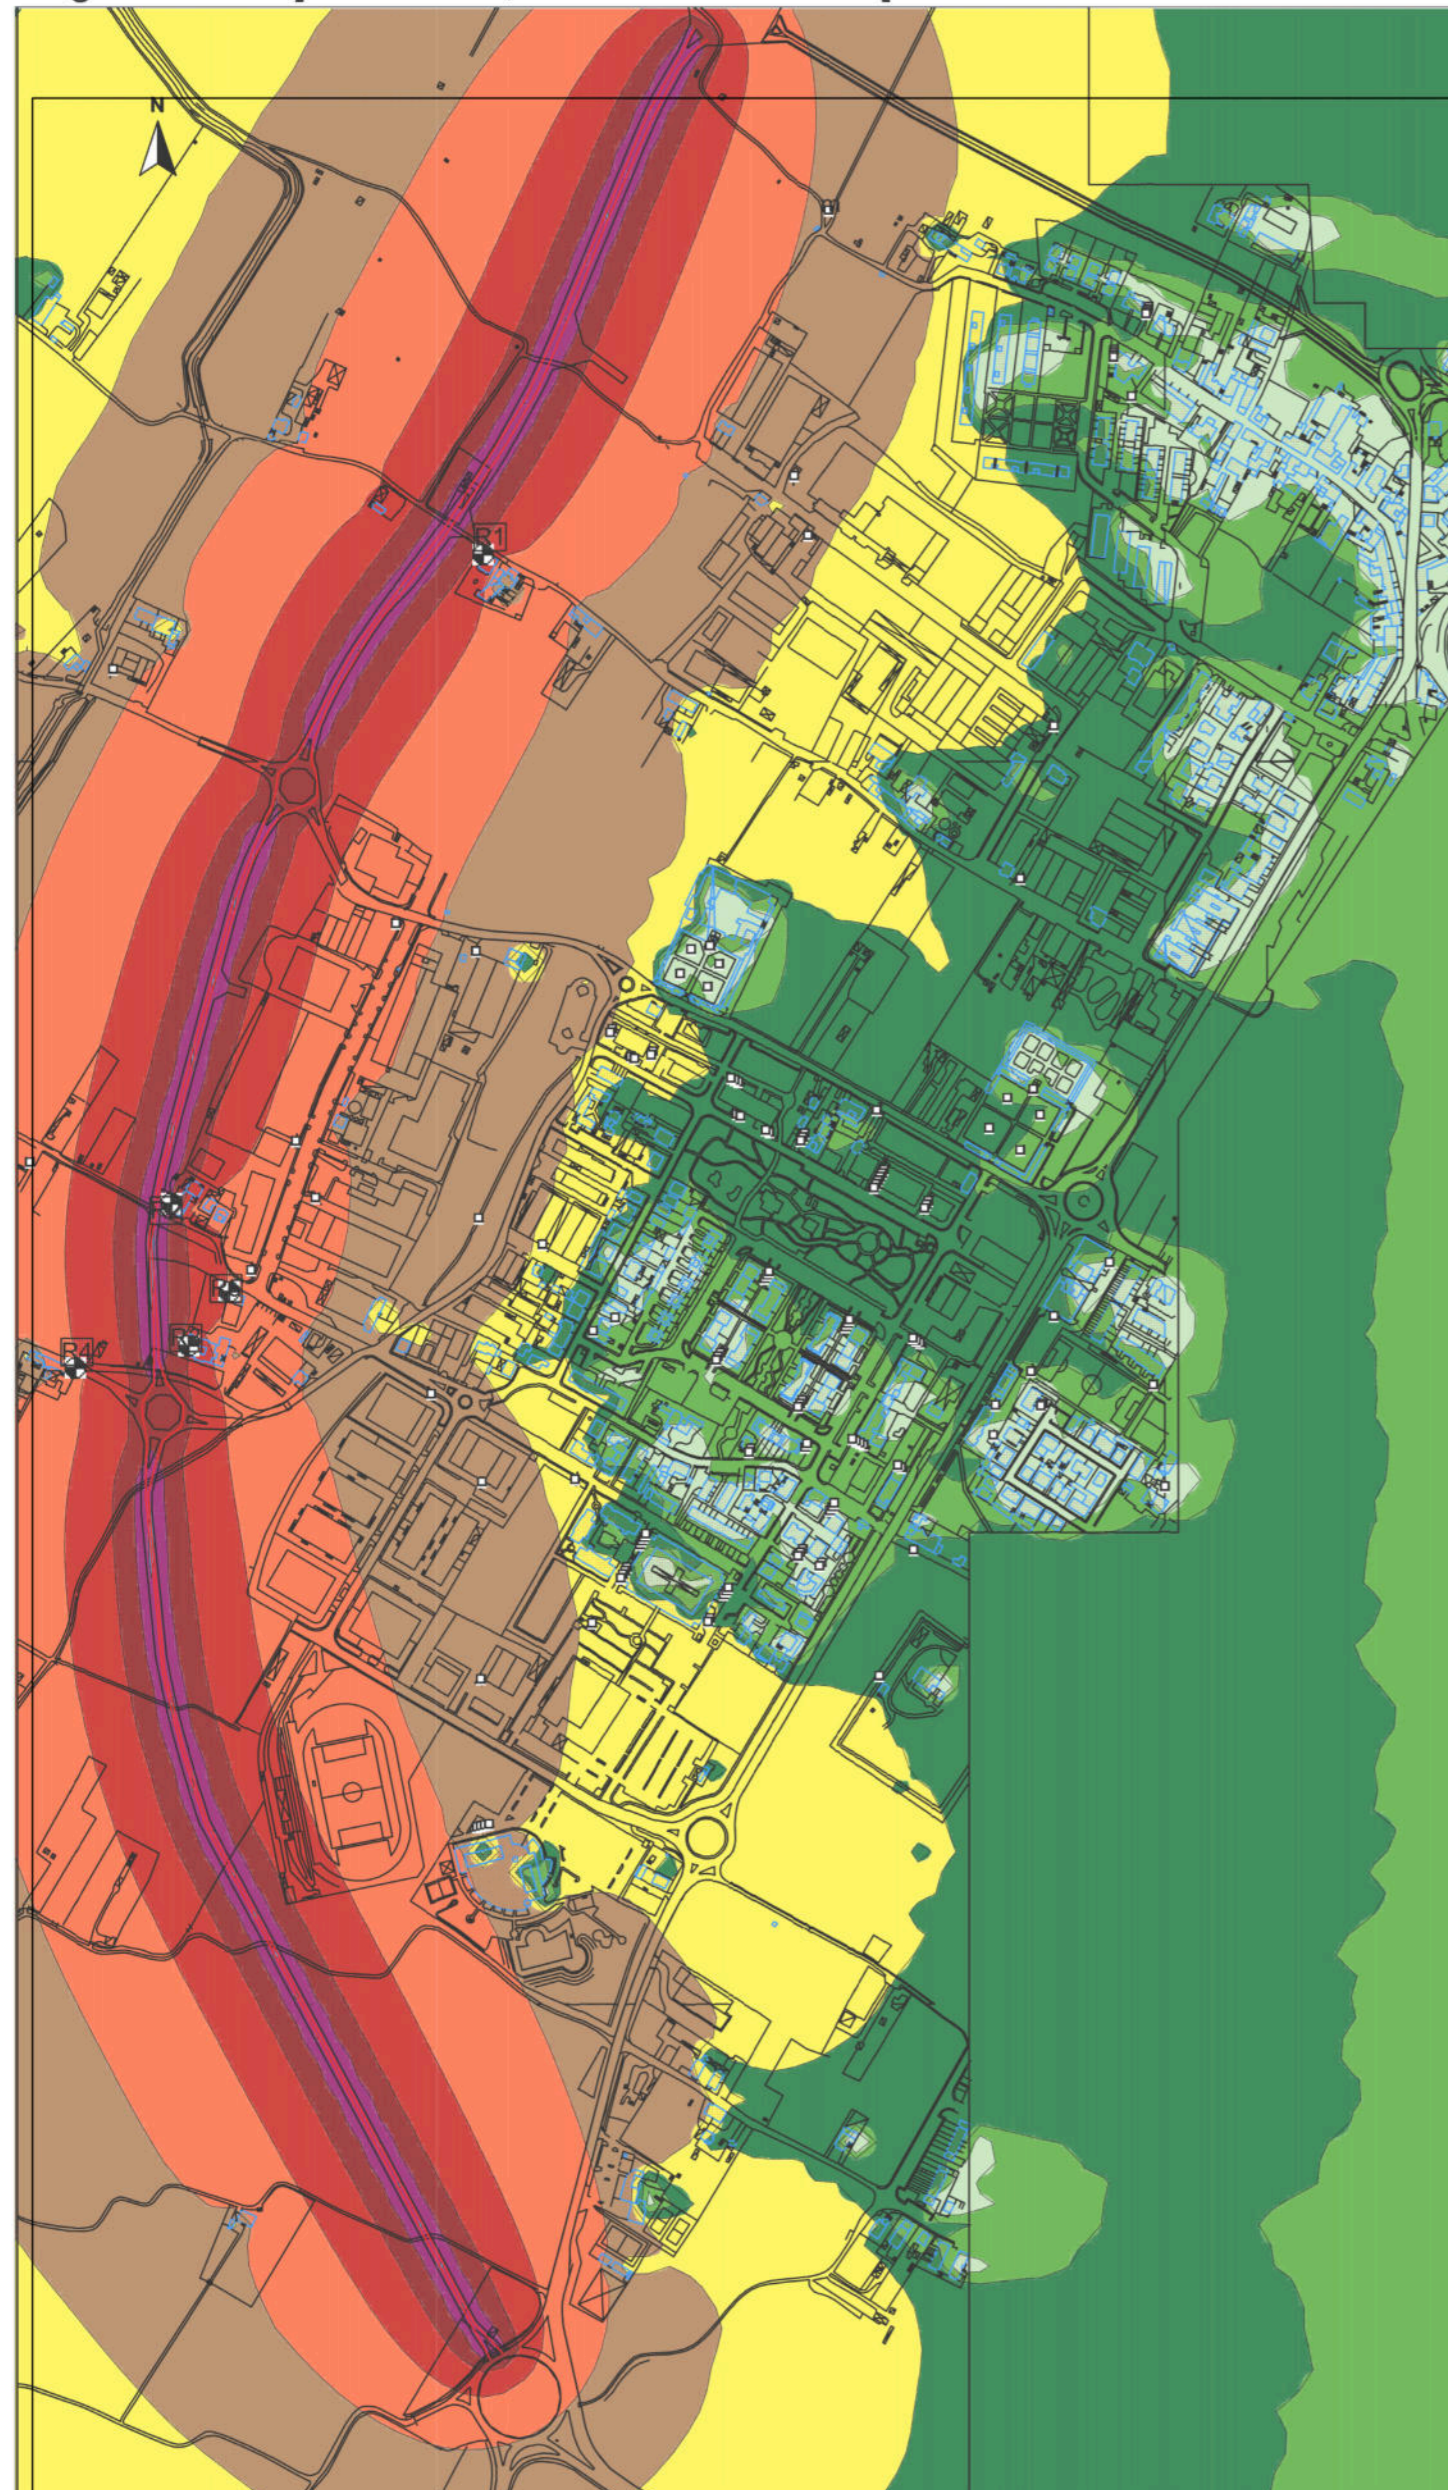

RUMORE NOTTURNO STATO DI PROGETTO

