ARKEMM
studio di architettura associato
via San Cresci I 67 - I 69 - 50013 - San Piero a Ponti - Campi Bisenzio - Firenze
tel/fax 055 8966143 email: arkemm@arkemm.it c.f./p.iva 05942450486

progetto	VARIANTE NON ESSENZIALE Art. 112 L.R. 65/2014 a PIANO DI RECUPERO "EX MAGLIFICIO SIMON"
comune	CAMPI BISENZIO
	Via della Crescia 232
proprieta'	Proprietà: Simon Srl - p.i. 00438600488 - Legale rappresentante Piero Desii - c.f. DSEPRI34R28B507G
	Sig.ra Desii Sofia - c.f. DSESFO63R50D612F Sig.ra Pettirossi Sara - c.f. PTTSRA79M64D612P
progettista	ARCH. MICHELE AZZARRI
elaborato	SEZIONI E PROSPETTI : Stato Attuale
	SCALA 1:200

4
29.03.2021

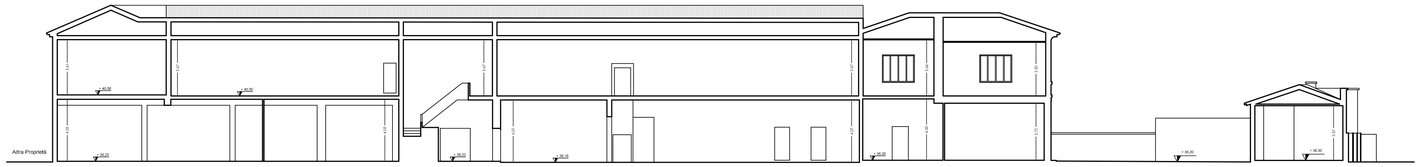

SEZIONE A-A

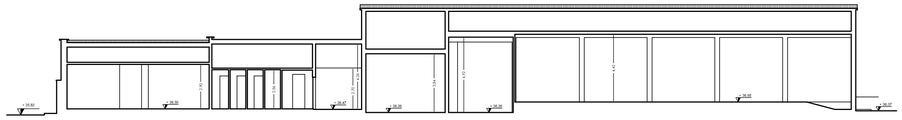

SEZIONE B-B

SEZIONE C-C

SEZIONE D-D

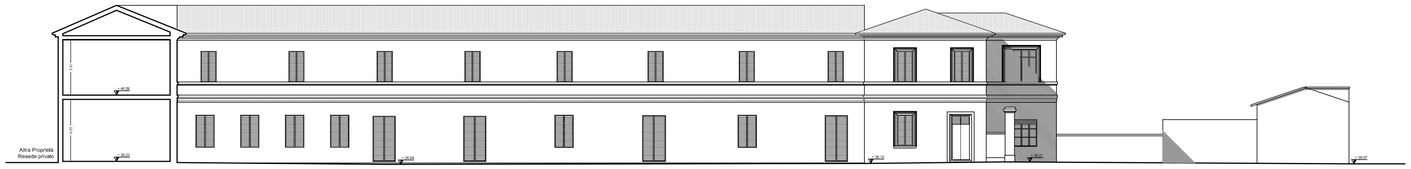

EDIFICIO B - PROSPETTO SUD

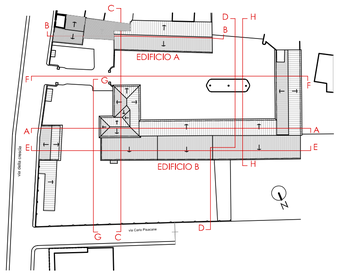

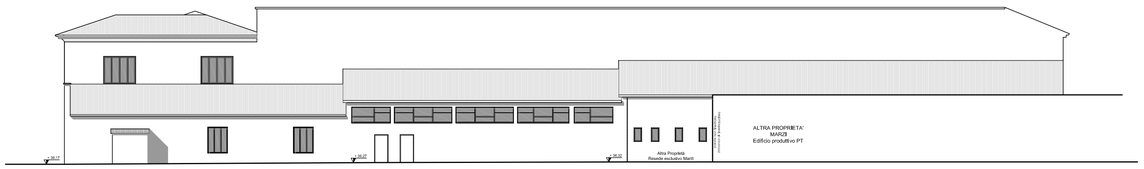

EDIFICIO B - PROSPETTO NORD

EDIFICIO B - PROSPETTO EST

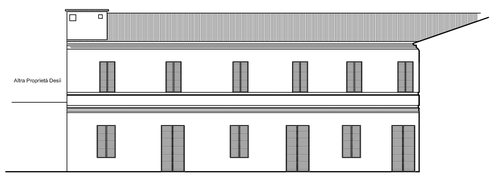

EDIFICIO B - PROSPETTO EST -
INTERNO CORTE

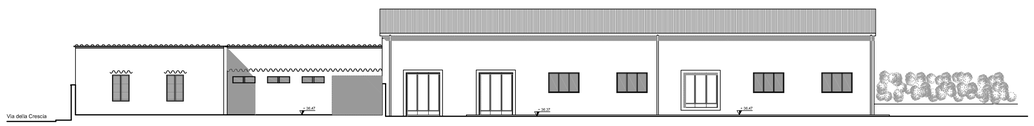

EDIFICIO A - PROSPETTO NORD - INTERNO CORTE