Planimetria Catastale

scala 1:500

Superfici da Espropriare

Superfici Oggeto di Occupazione Temporanea

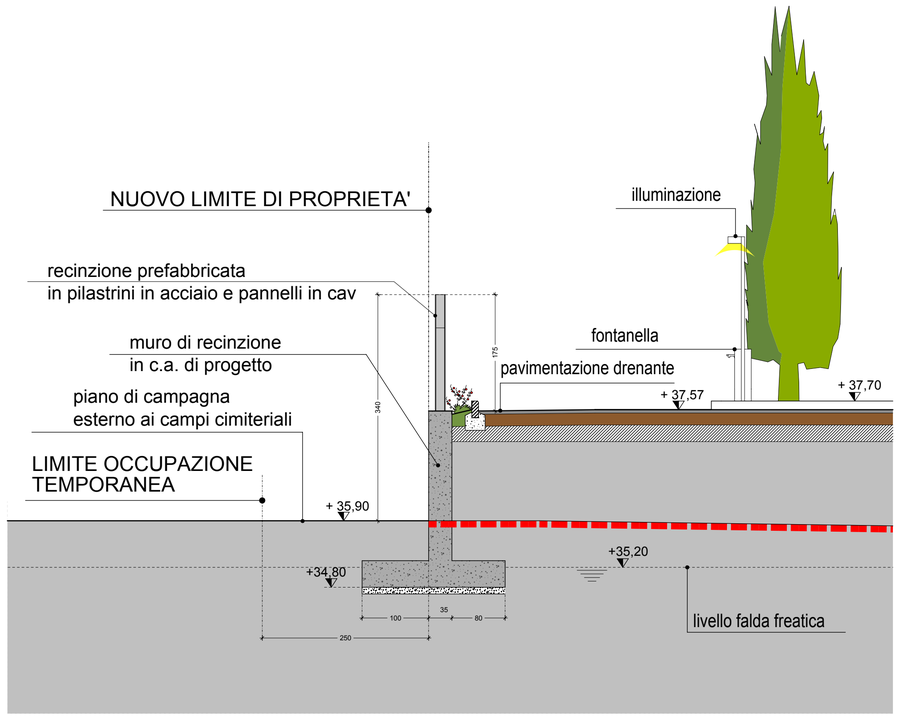

SEZIONE ESPLICATIVA

scala 1:50

Progetto: DOS04 CIMITERI_COMUNE DI CAMPI_MARZO 2008 | Numero Tavola: 512 | Planimetria Allplan: DEF - CAPOLUOGO - TAV 06 - PARTICELLARE DI ESPROPRIO_REV03

COMUNE DI CAMPI BISENZIO

SETTORE LAVORI PUBBLICI - AMBIENTE - MOBILITA'

PROGETTO DEFINITIVO

PROGETTO DEFINITIVO PER L'AMPLIAMENTO DEL CIMITERO DEL CAPOLUOGO

1° LOTTO - 1° STRALCIO

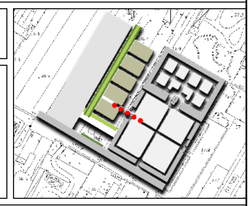

Serie:	Data Revisione "0":	Elaborato:
DEF	18/05/09	PARTICELLARE DI ESPROPRIO *Planimetria Catastale e Sezione Esplicativa*
Tavola: 06	Revisione: 02	
Scala: 1:100 1:500	Data: Settembre 2022	

Progettazione:

studio tecnico edilprogetti s.r.l.
SOCIETÀ DI INGEGNERIA

c.f. - c.c.i.a.a. Prato: 03129/80486 p.iva: 002896/0978
web page: www.edilprogetti.com e-mail: info@edilprogetti.com
sede: via Giovanni Rovic, 4 - 59100 - Prato
tel. 0574 444 112 fax. 0574 448 481

Progettista:
Dott. Arch. Beatrice Azzini
Dott. Ing. Patrizio Raffaello Puggelli

Collaboratori:
Dott. Arch. Elisa Targetti

Revisione	Data	Disegnato	Oggetto della modifica	Approvato
01	Aprile 2021		Revisione Progetto Definitivo	Ing. Puggelli
02	Sett. 2022		Aggiornamento Progetto Definitivo	Ing. Puggelli

Questo disegno è protetto dalle vigenti Leggi sul diritto di autore e pertanto non può essere riprodotto, in tutto o in parte, nè essere ceduto a terzi senza la nostra **AUTORIZZAZIONE SCRITTA**

Data di Stampa: 18/10/2022 | Orario di Stampa: 17:58 | Allplan 2022