




Sezione AA'

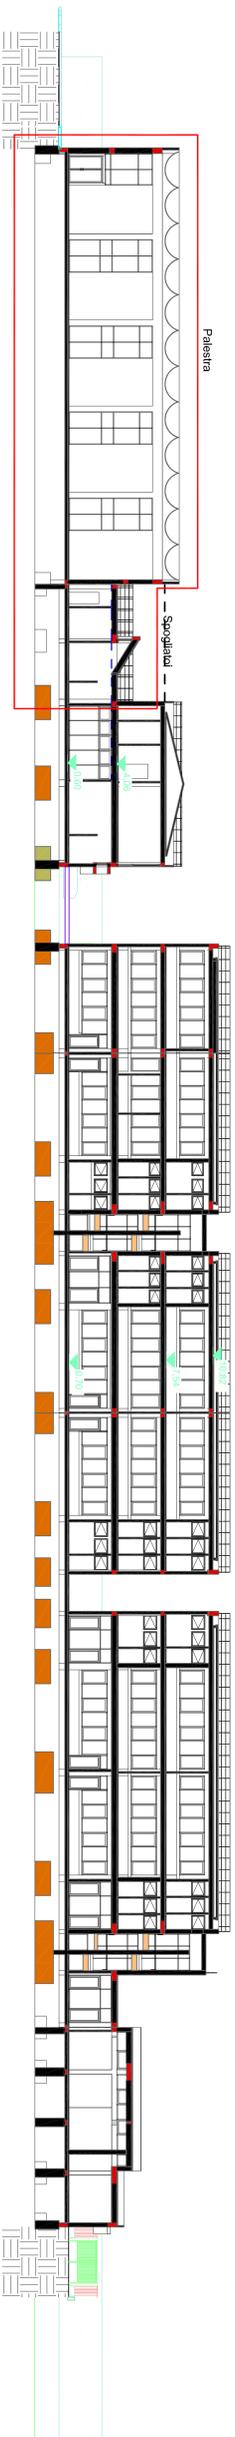


Sezione BB'

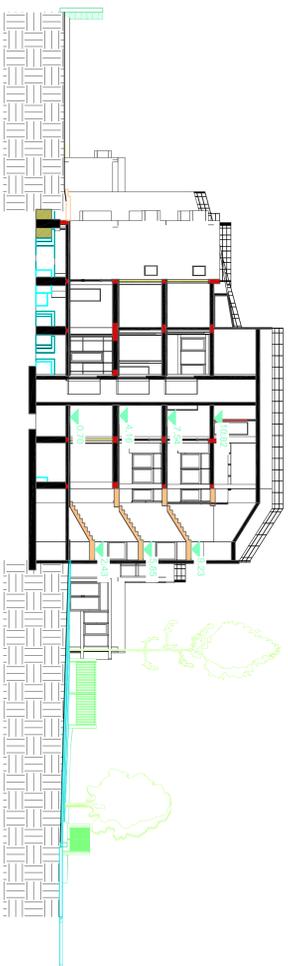

Sezione CC'

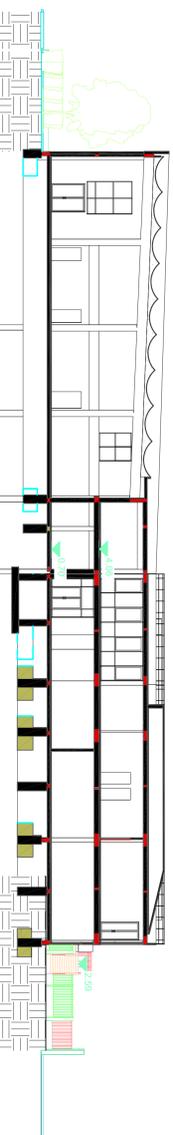

Sezione DD'

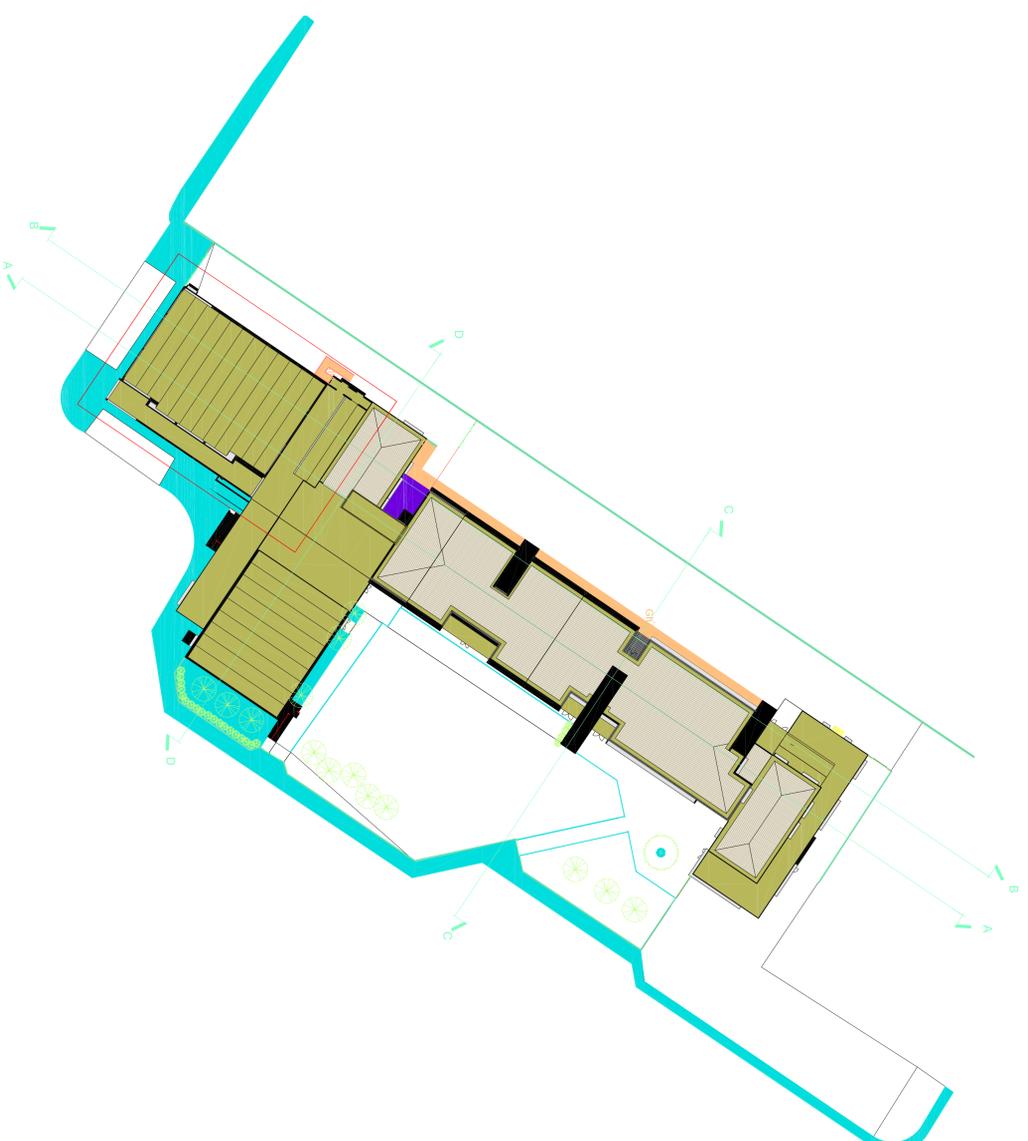

Comune di Campi Bisenzio  
(Città Metropolitana di Firenze)

OGGETTO

**ADEGUAMENTO ALLE NORMATIVE VIGENTI  
DELLA SCUOLA SECONDARIA DI I GRADO  
"GARIBALDI"  
BLOCCO 6 PALESTRA**

Elaborato grafico - Prospetti e Sezioni

PROGETTO DI FATTIBILITÀ TECNICO-ECONOMICA

Campi Bisenzio, 11 Dicembre 2022

IL PROGETTISTA  
Ing. Maria Teresa Cecchi

IL RESPONSABILE DEL PROCEDIMENTO  
Arch. Junior Mario Berni

TAVOLA N° **05**

Scala 1:200

4 Service - Programmazione e gestione del Territorio  
Piazza Fra Risso, 18 - 50013 Campi Bisenzio (FI)