SCHEMA TIPICO ADDUZIONI IDRICHE

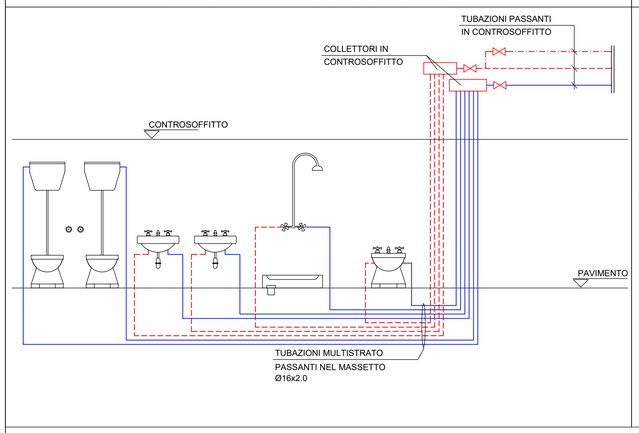

SCHEMA TIPICO SCARICHI

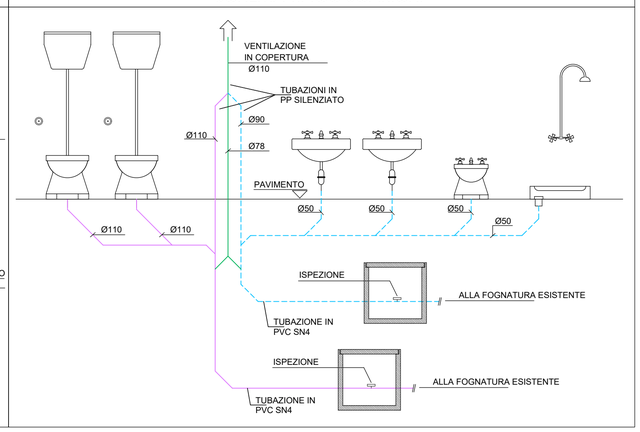

LEGENDA APPARECCHIATURE E NOTE

	TUBAZIONE ACQUA FREDDA SANITARIA IN MULTISTRATO
	TUBAZIONE ACQUA CALDA SANITARIA IN MULTISTRATO
	TUBAZIONE RICIRCOLO ACQUA CALDA SANITARIA IN MULTISTRATO
	VALVOLA DI INTERCETTAZIONE A SFERA
	TUBAZIONE DI SCARICO ACQUE NERE - PP ALL'INTERNO DELL'EDIFICIO - PVC SN4 ALL'ESTERNO DELL'EDIFICIO E SOTTO SOLAIO PIANO TERRA
	TUBAZIONE DI SCARICO ACQUE CHIARE - PP ALL'INTERNO DELL'EDIFICIO - PVC SN4 ALL'ESTERNO DELL'EDIFICIO E SOTTO SOLAIO PIANO TERRA
	TUBAZIONE DI VENTILAZIONE SCARICHI - PP ALL'INTERNO DELL'EDIFICIO - PVC SN4 ALL'ESTERNO DELL'EDIFICIO E SOTTO SOLAIO PIANO TERRA
	COLONNA DI SCARICO ACQUE CHIARE IN PP SILENZIATO
	COLONNA DI SCARICO ACQUE NERE IN PP SILENZIATO
	COLONNA DI VENTILAZIONE SCARICHI IN PP SILENZIATO
B	BOILER ELETTRICO CAPACITA' 10 LITRI
	CS - COLLETTORE DI DISTRIBUZIONE ACQUA FREDDA, CALDA, ALIMENTAZIONE WC POSIZIONATO IN CONTROSOFFITTO
	PILETTA DI SCARICO DIM. 30 x 30 cm
	POZZETTO DI ISPEZIONE IN CLS COMPLETO DI CHIUSINO RIVESTIBILE DIM. 60 x 60 cm
	POZZETTO DI ISPEZIONE IN CLS COMPLETO DI CHIUSINO RIVESTIBILE DIM. 100 x 100 cm

N.B.: GLI ATTRAVERSAMENTI DELLE COMPARTIMENTAZIONI ANTINCENDIO DA PARTE DELLE TUBAZIONI COMBUSTIBILI E INCOMBUSTIBILI COIBENTATE DOVRANNO ESSERE OPPORTUNAMENTE SIGILLATE MEDIANTE L'ADOZIONE DI SISTEMI CERTIFICATI CONFORMI ALLE NORME UNI EN 1366-3/4 AVENTI UNA RESISTENZA AL FUOCO NON INFERIORE A EI60

N.B.: LO STAFFAGGIO DEGLI IMPIANTI DOVRA' ESSERE IDONEO PER COSTRUZIONI REALIZZATE IN ZONA SISMICA IN CONFORMITA' ALLE NORME NTC 2018

N.B.: LA POSA IN OPERA DEGLI IMPIANTI DELL'ACQUA FREDDA E CALDA DOVRA' ESSERE CONFORME A QUANTO SPECIFICATO DALLA NORMA UNI9182

Finanziato dall'Unione europea
NextGenerationEU

PIANO NAZIONALE DI RIPRESA E RESILIENZA
MISSIONE 5: INCLUSIONE E COESIONE
Componente 2 - Infrastrutture sociali, famiglie, comunità e terzo settore
Investimento 2.1: Investimenti in progetti di rigenerazione urbana, volti a ridurre situazioni di emarginazione e degrado sociale

COMUNE DI CAMPI BISENZIO
Città Metropolitana di Firenze

LAVORI DI COMPLETAMENTO PER IL RESTAURO DELLA VILLA RUCELLAI (PARTE QUATTROCENTESCA)

PROGETTO DEFINITIVO

C.U.P. C85F21000240001

RUP:
Arch. Letizia Nieri

progetto architettonico e coordinamento:
Prof. Arch. Fabio Capanni
via del Romito, 2 - Firenze

progetto strutturale, progetto impianti,
coordinamento sicurezza in fase di progettazione
prestazioni energetiche-acustiche, VV. FF.:
GPA s.r.l. - via Leone X, 13 - Firenze
Ing. Giovanni Cardinale (responsabile)
Ing. Valentina Cardinale
Ing. Simone Tognaccini
Geom. Stefano Battagli

collaboratori:
Arch. Daniele Vanni
Giulia Viciani

consulente per restauro opere pittoriche e architettoniche:
Dott. Daniele Casavecchi Restauratore/Conservatore Beni Culturali

Impianti Meccanici
Planimetria Pianta Piano Primo
Impianto idrico sanitario

Elaborato
D.IM.06

Aprile 2023 | scala 1:100 | Rev_01