PIANTA | scala 1:100

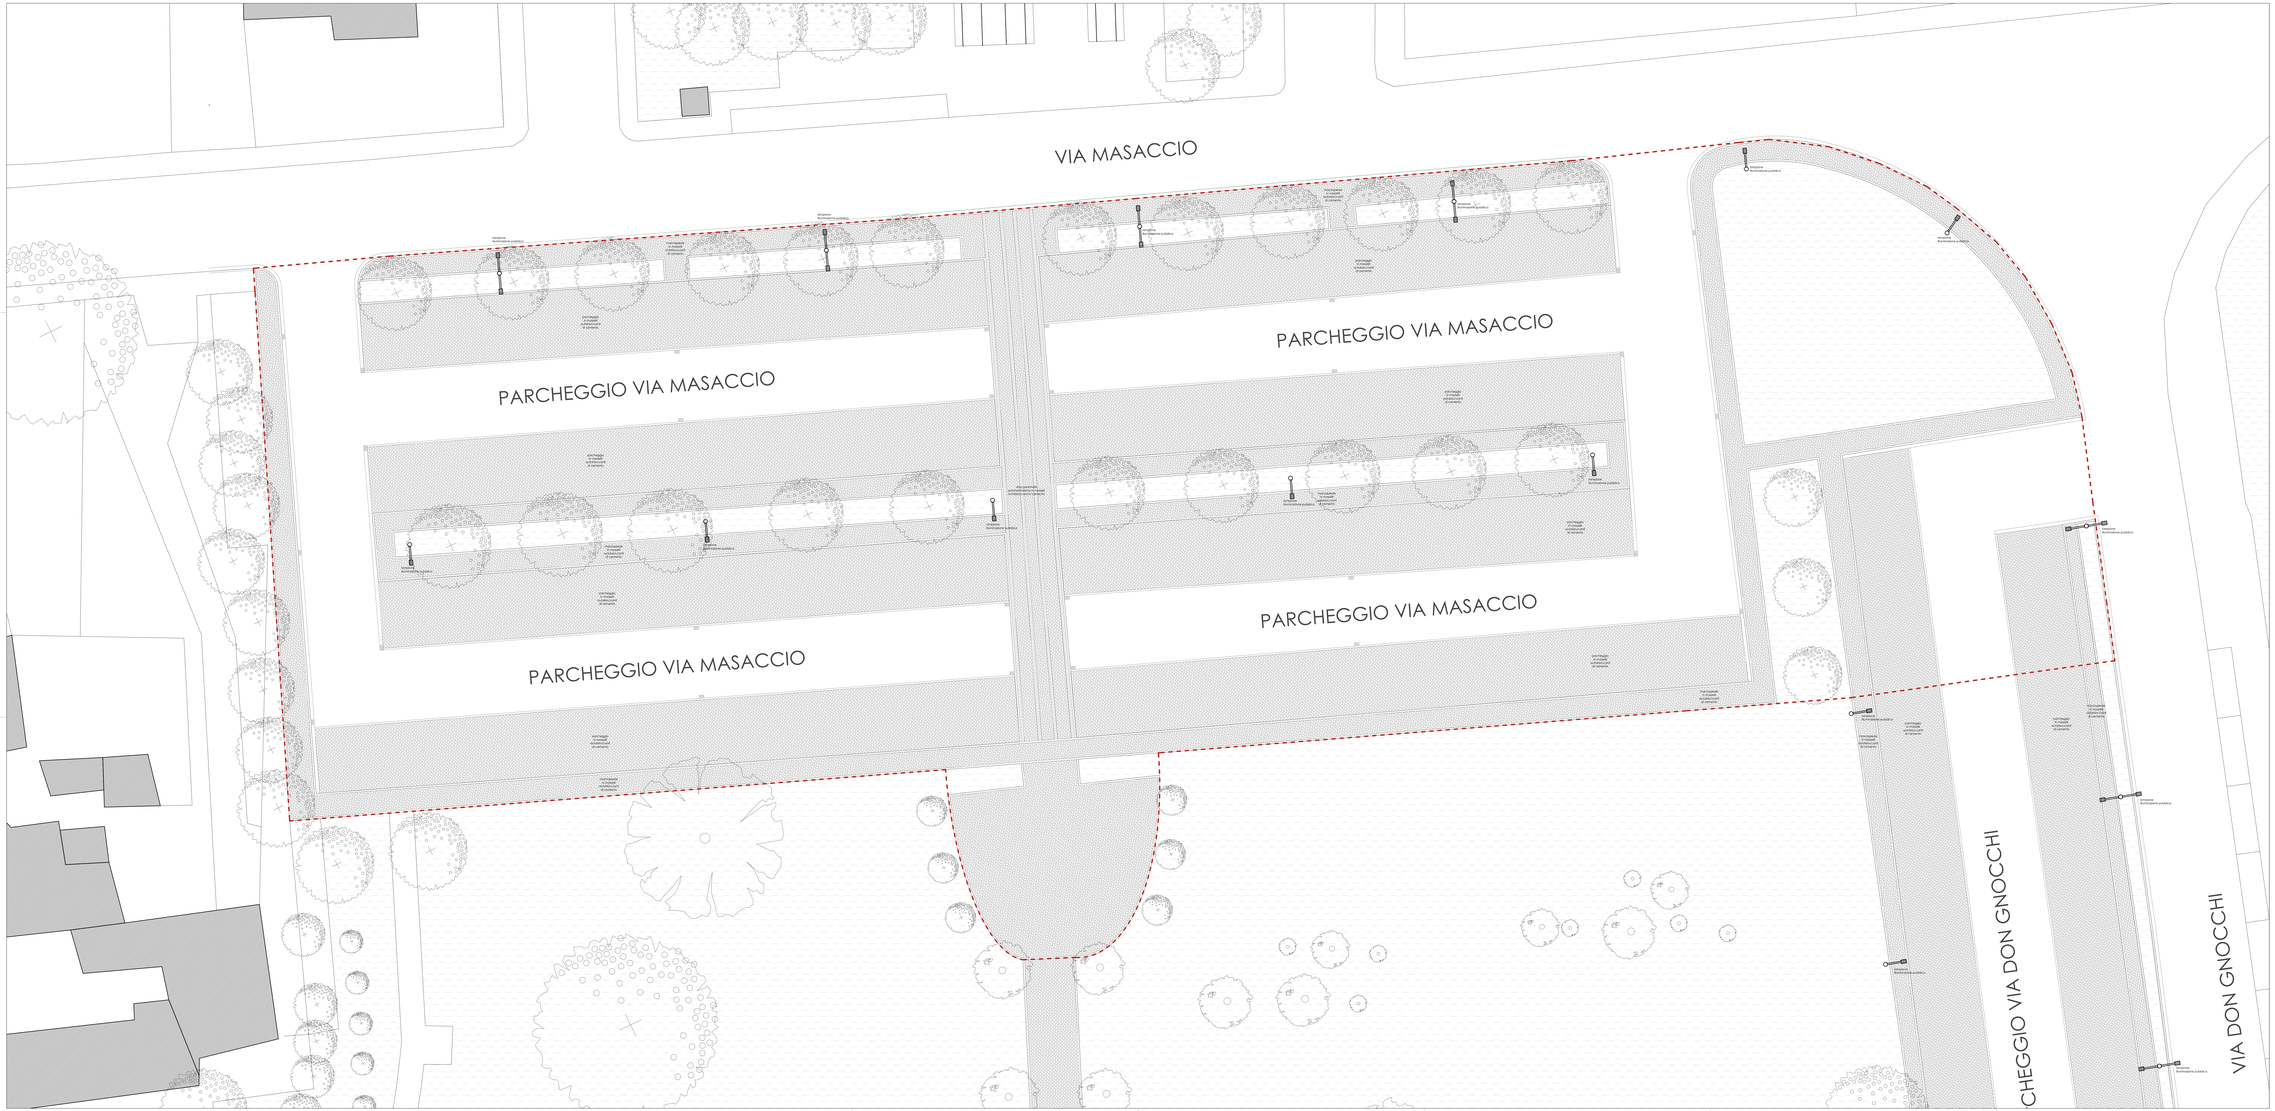

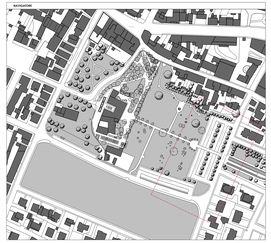

NOTA:
Tutte le misure e quote dovranno essere verificate in cantiere al momento dell'esecuzione delle opere e saranno a cura della ditta esecutrice.
Tutti gli elaborati grafici devono essere visionati in associazione ai disegni strutturali e impiantistici, alle documentazioni descrittive per una comprensione globale.

Finanziato dall'Unione europea
NextGenerationEU

PIANO NAZIONALE DI RIPRESA E RESILIENZA
MISSIONE 5: INCLUSIONE E COESIONE
Componente 2 - Infrastrutture sociali, famiglie, comunità e terzo settore
Investimento 2.2: Piani Urbani Integrati

COMUNE DI CAMPI BISENZIO
Città Metropolitana di Firenze

RIQUALIFICAZIONE PARCO E VILLA RUCELLAI PARTE SETTECENTESCA CON ANNESSI E MASTERPLAN DELLA CITTADELLA DELLA CULTURA

PROGETTO DI FATTIBILITÀ TECNICA ED ECONOMICA "RAFFORZATA"

C.U.P. C87B22000130005

RUP:
Arch. Lefdzo Hieri

progetto architettonico e coordinamento:
Prof. Arch. Fabio Capanni
via del Romito, 2 - Firenze

progetto strutturale
coordinamento sicurezza in fase di progettazione
prestazioni energetiche-acustiche, VV. FF.
GPA s.r.l. - via Lavagna n. 13 - Firenze
Ing. Giovanni Cuccurullo, Ing. Valentina Condinelli
Ing. Valentina Condinelli
Ing. Simone Tognaccini
Geom. Stefano Battagli

progetto impianti
Ing. Andrea Ferretti
via dei Gilchini, 40 - Carmignano (PO)

collaboratori:
Arch. Daniele Vanni
Giulia Vicini

consulente per restauro opere pittoriche e architettoniche:
Dott. Daniele Casanecchi Restauratore/Conservatore Beni Culturali

STATO ATTUALE
PARCHEGGIO MASACCIO
Pianta

Elaborato
AR-40

Aprile 2023 | scala 1:100 | Rev_01