


SEZIONE SD01 | scala 1:50

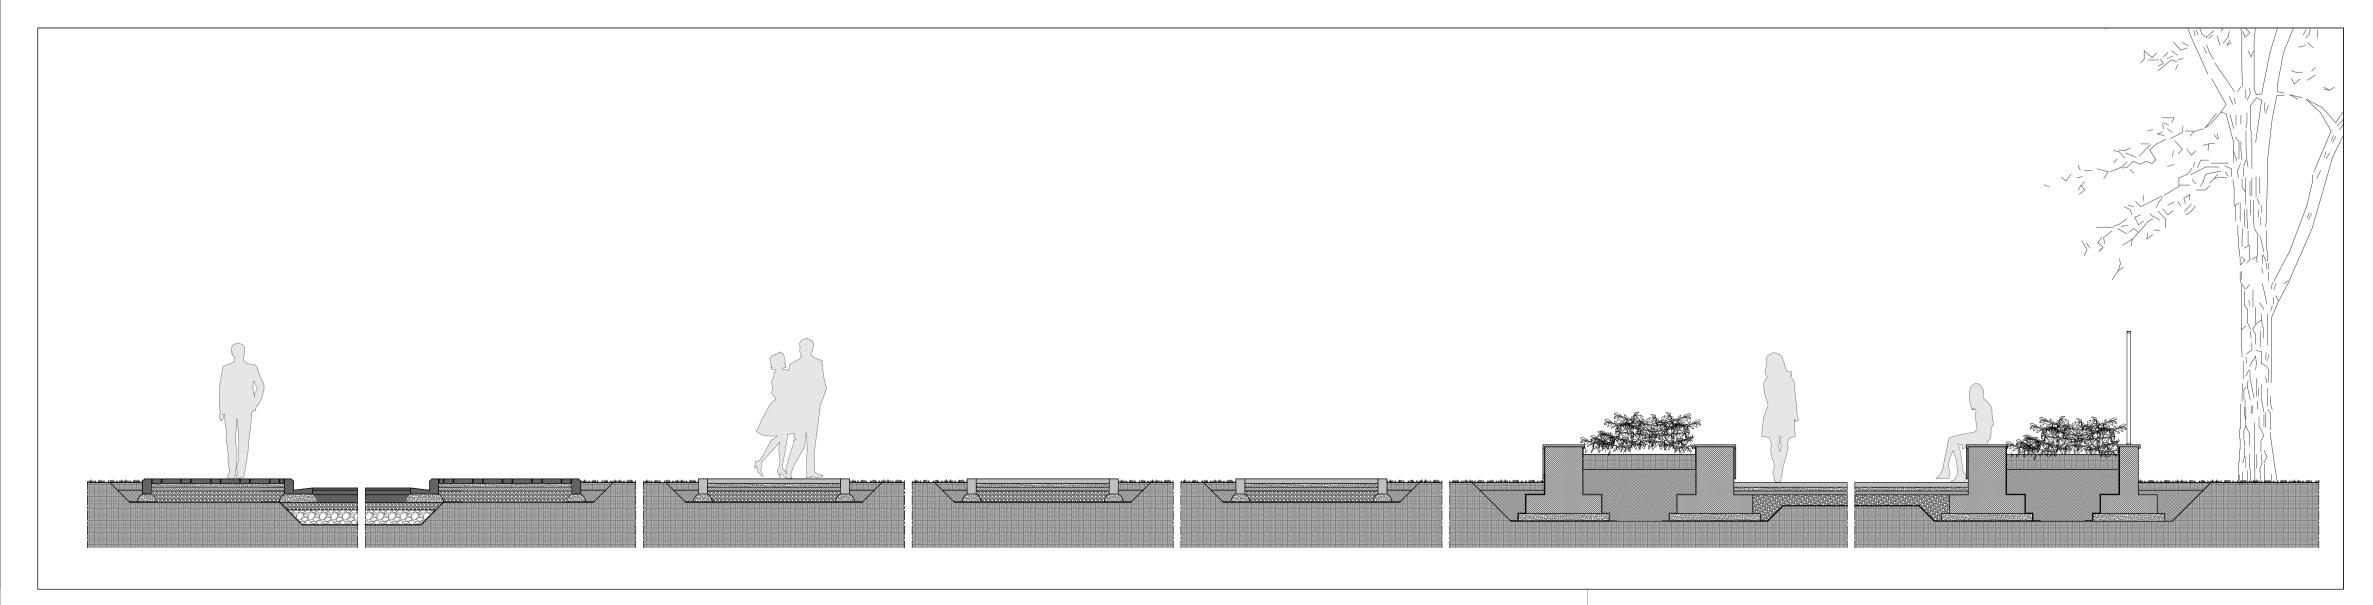



STATO DI PROGETTO

Pavimentazioni esterne

Aprile 2023

DETTAGLI

collaboratori:

Giulia Viciani

Rev_01

Arch. Daniele Vanni

consulente per restauro opere pittoriche e architettoniche:

Dott. Daniele Casavecchi Restauratore/Conservatore Beni Culturali

scala 1:100