




COMUNE DI CAMPI BISENZIO

PIANO DI MASSIMA UNITARIO 4.10 COMPRESO TRA VIA COLOMBINA E VIA ALFIERI

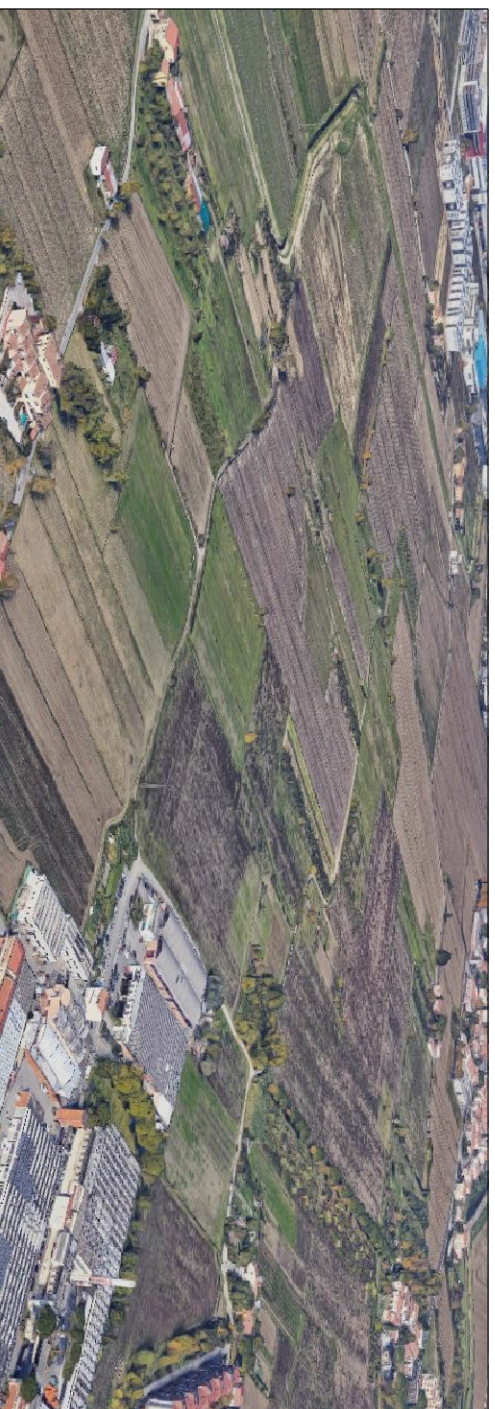

COMMITTENTI :

EDILCIACCI s.r.l.
VALE MONTGRAPPA, 120
59100 PRATO (PO)
C.F. 2323310975

CODEMA COSTRUZIONI s.r.l.
VIA DELL'ALBERO, 27
50013 CAMPI BISENZIO (FI)
C.F. 01819250976

COMFIBRE s.p.a.
VIA SAN JACOBO, 32
59100 PRATO (PO)
C.F. 00801040486

PROGETTISTA :

ING. STEFANO CIUOFFO
VIA FRANCESCO FERRUCCI, 33
59100 PRATO (PO)
TEL. - FAX: 0574 24650
e-mail - studiociuoffo@gmcll.com - PEC - stefano.ciuoffo@ingpec.eu


ELABORATO :
**SOVRAPPONTO MAPPA CATASTALE
CARTOGRAFIA RUC**

DATA :
**SETTEMBRE
2023**

SCALA :
1:2000

TAVOLA :
A2

Questo disegno è protetto dalle vigenti leggi di autore e pertanto non può essere riprodotto,
in tutto od in parte, né essere ceduto o terzi senza preventivo autorizzazione scritta

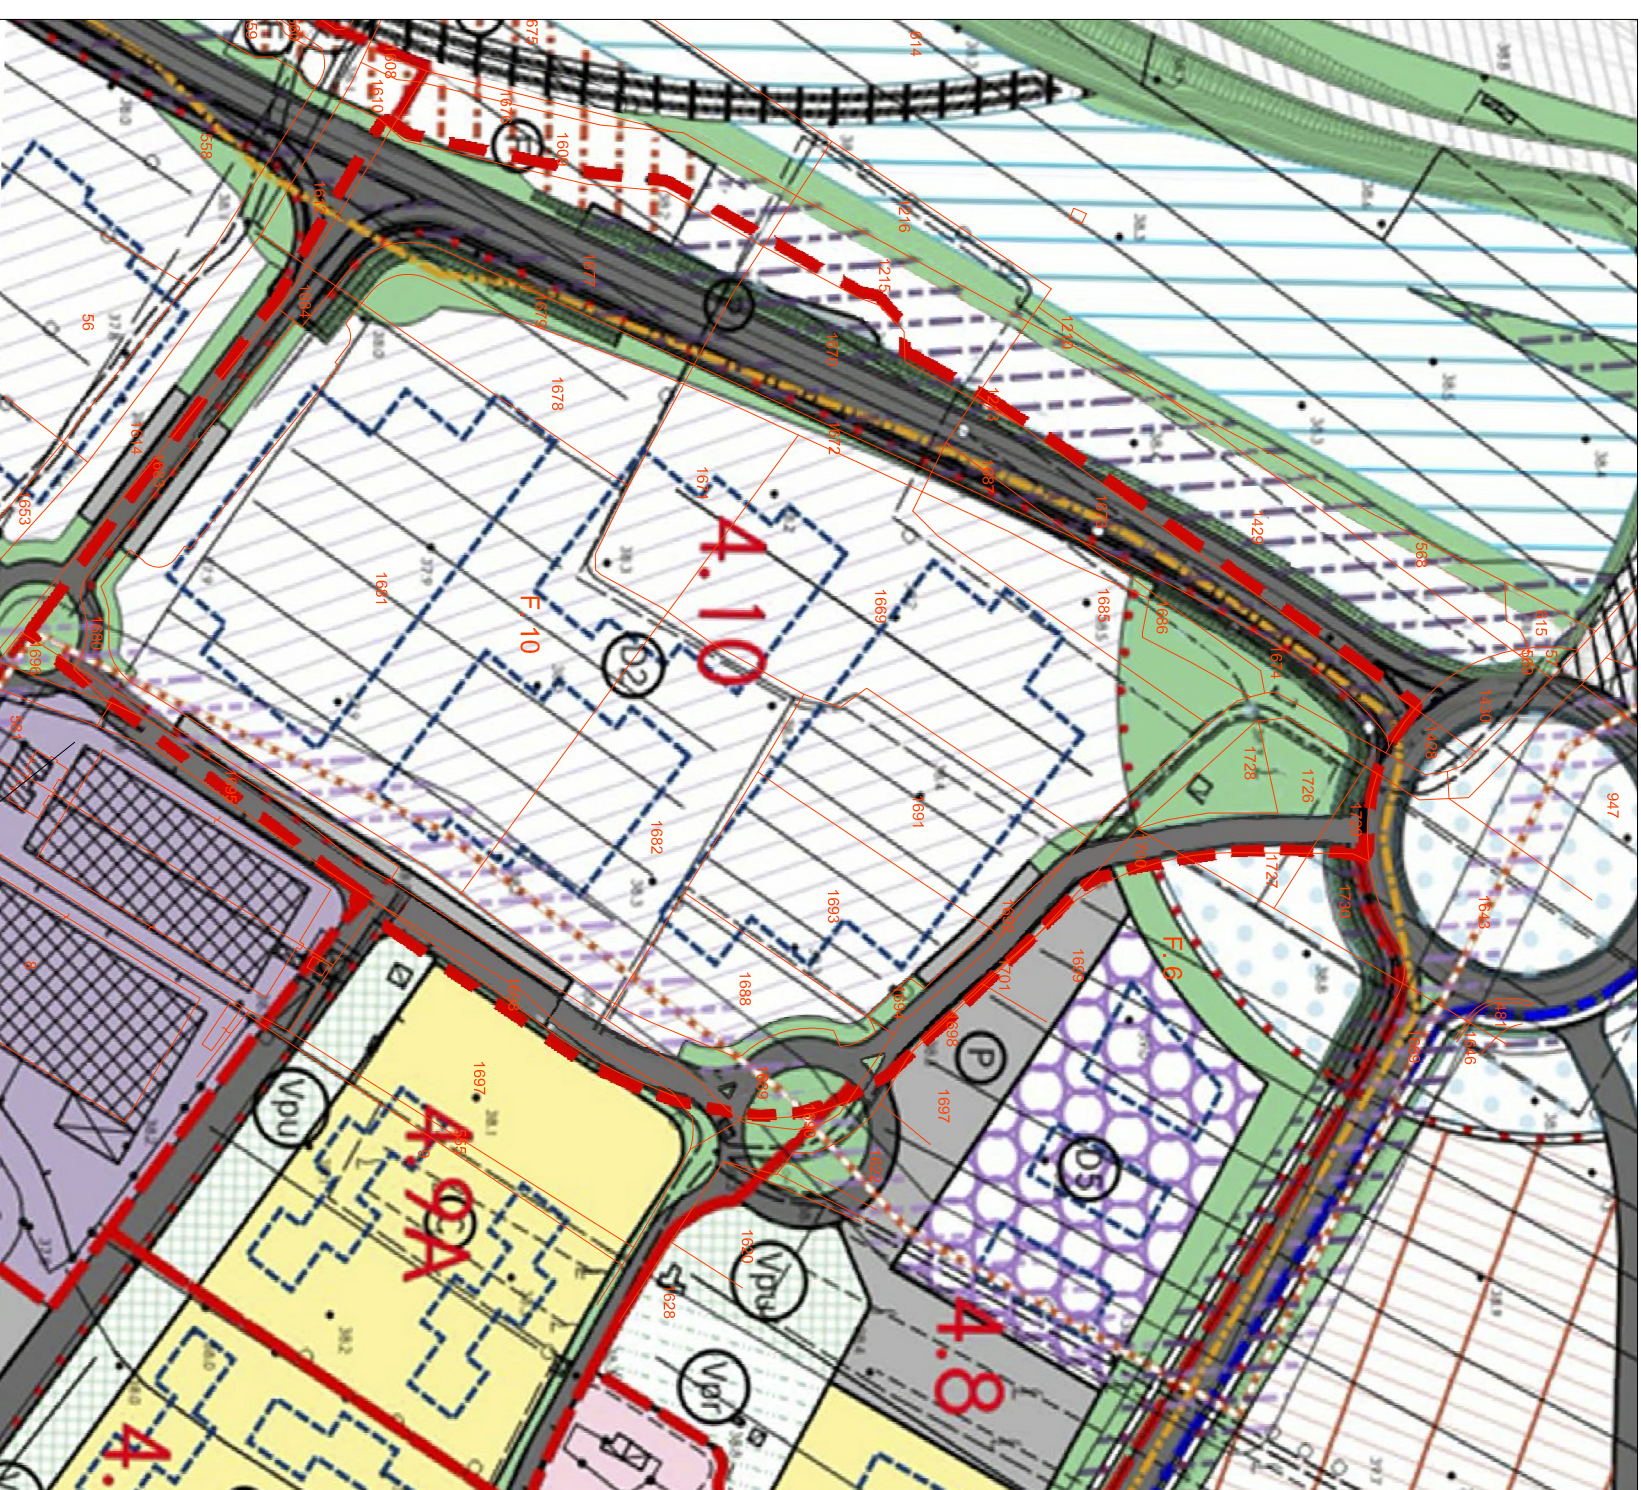

SUPERFICIE TERRITORIALE 53.390 mq

SUPERFICIE FONDARIA 33.665 mq